



PROVINCIA DI TORINO
COMUNE DI POIRINO
Cascina Buonavalle

OGGETTO: Istanza di Paur
Provvedimento autorizzatorio unico regionale
ai sensi dell'art 27/bis del D.Lgs 152/2006
per realizzazione di nuovo allevamento suinicolo


Richiedente:
Azienda Agricola
Marchisone Angelo

IL TECNICO
TAVOLA 2_REV01
PIANTE E INGRANDIMENTI
Scala
1:500 1:250 1:100 1:50
Carignano, LI'


A Studio
Agricoltura Ambiente Architettura
Studio Associato
Boniforte P.A. Alessandro - Ferrero Geom. Stefano - Tosco P.A. Valentino

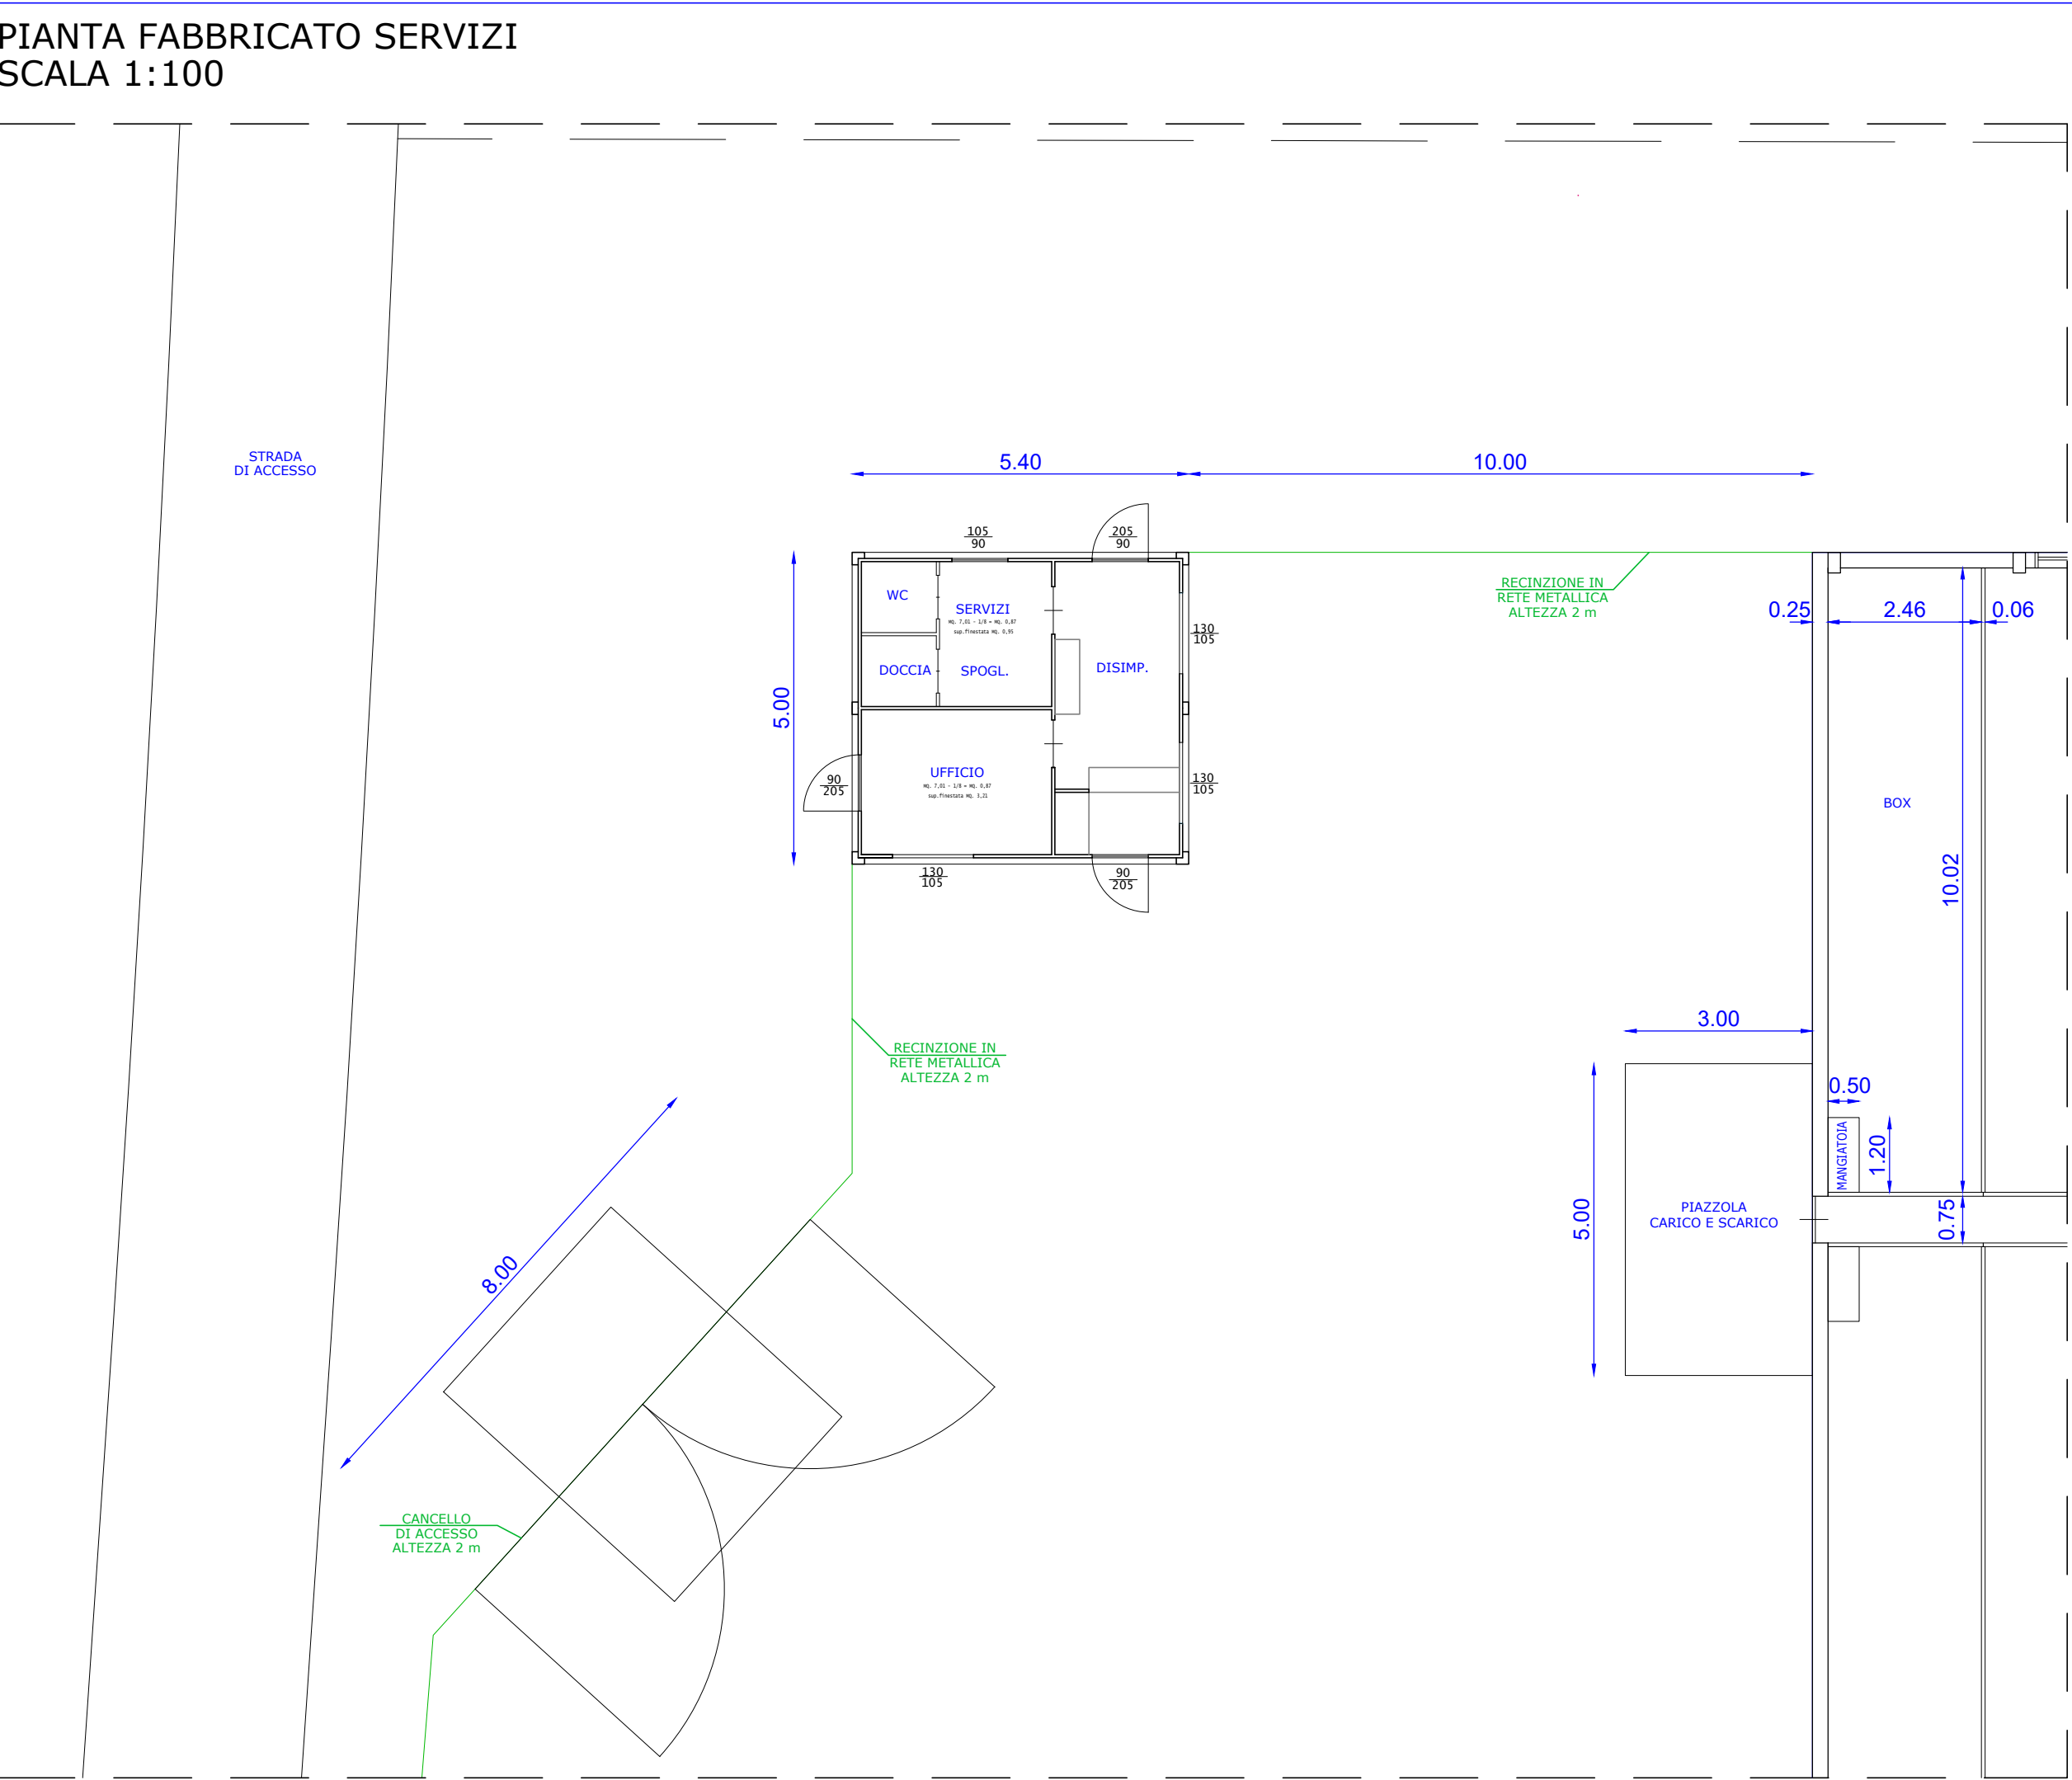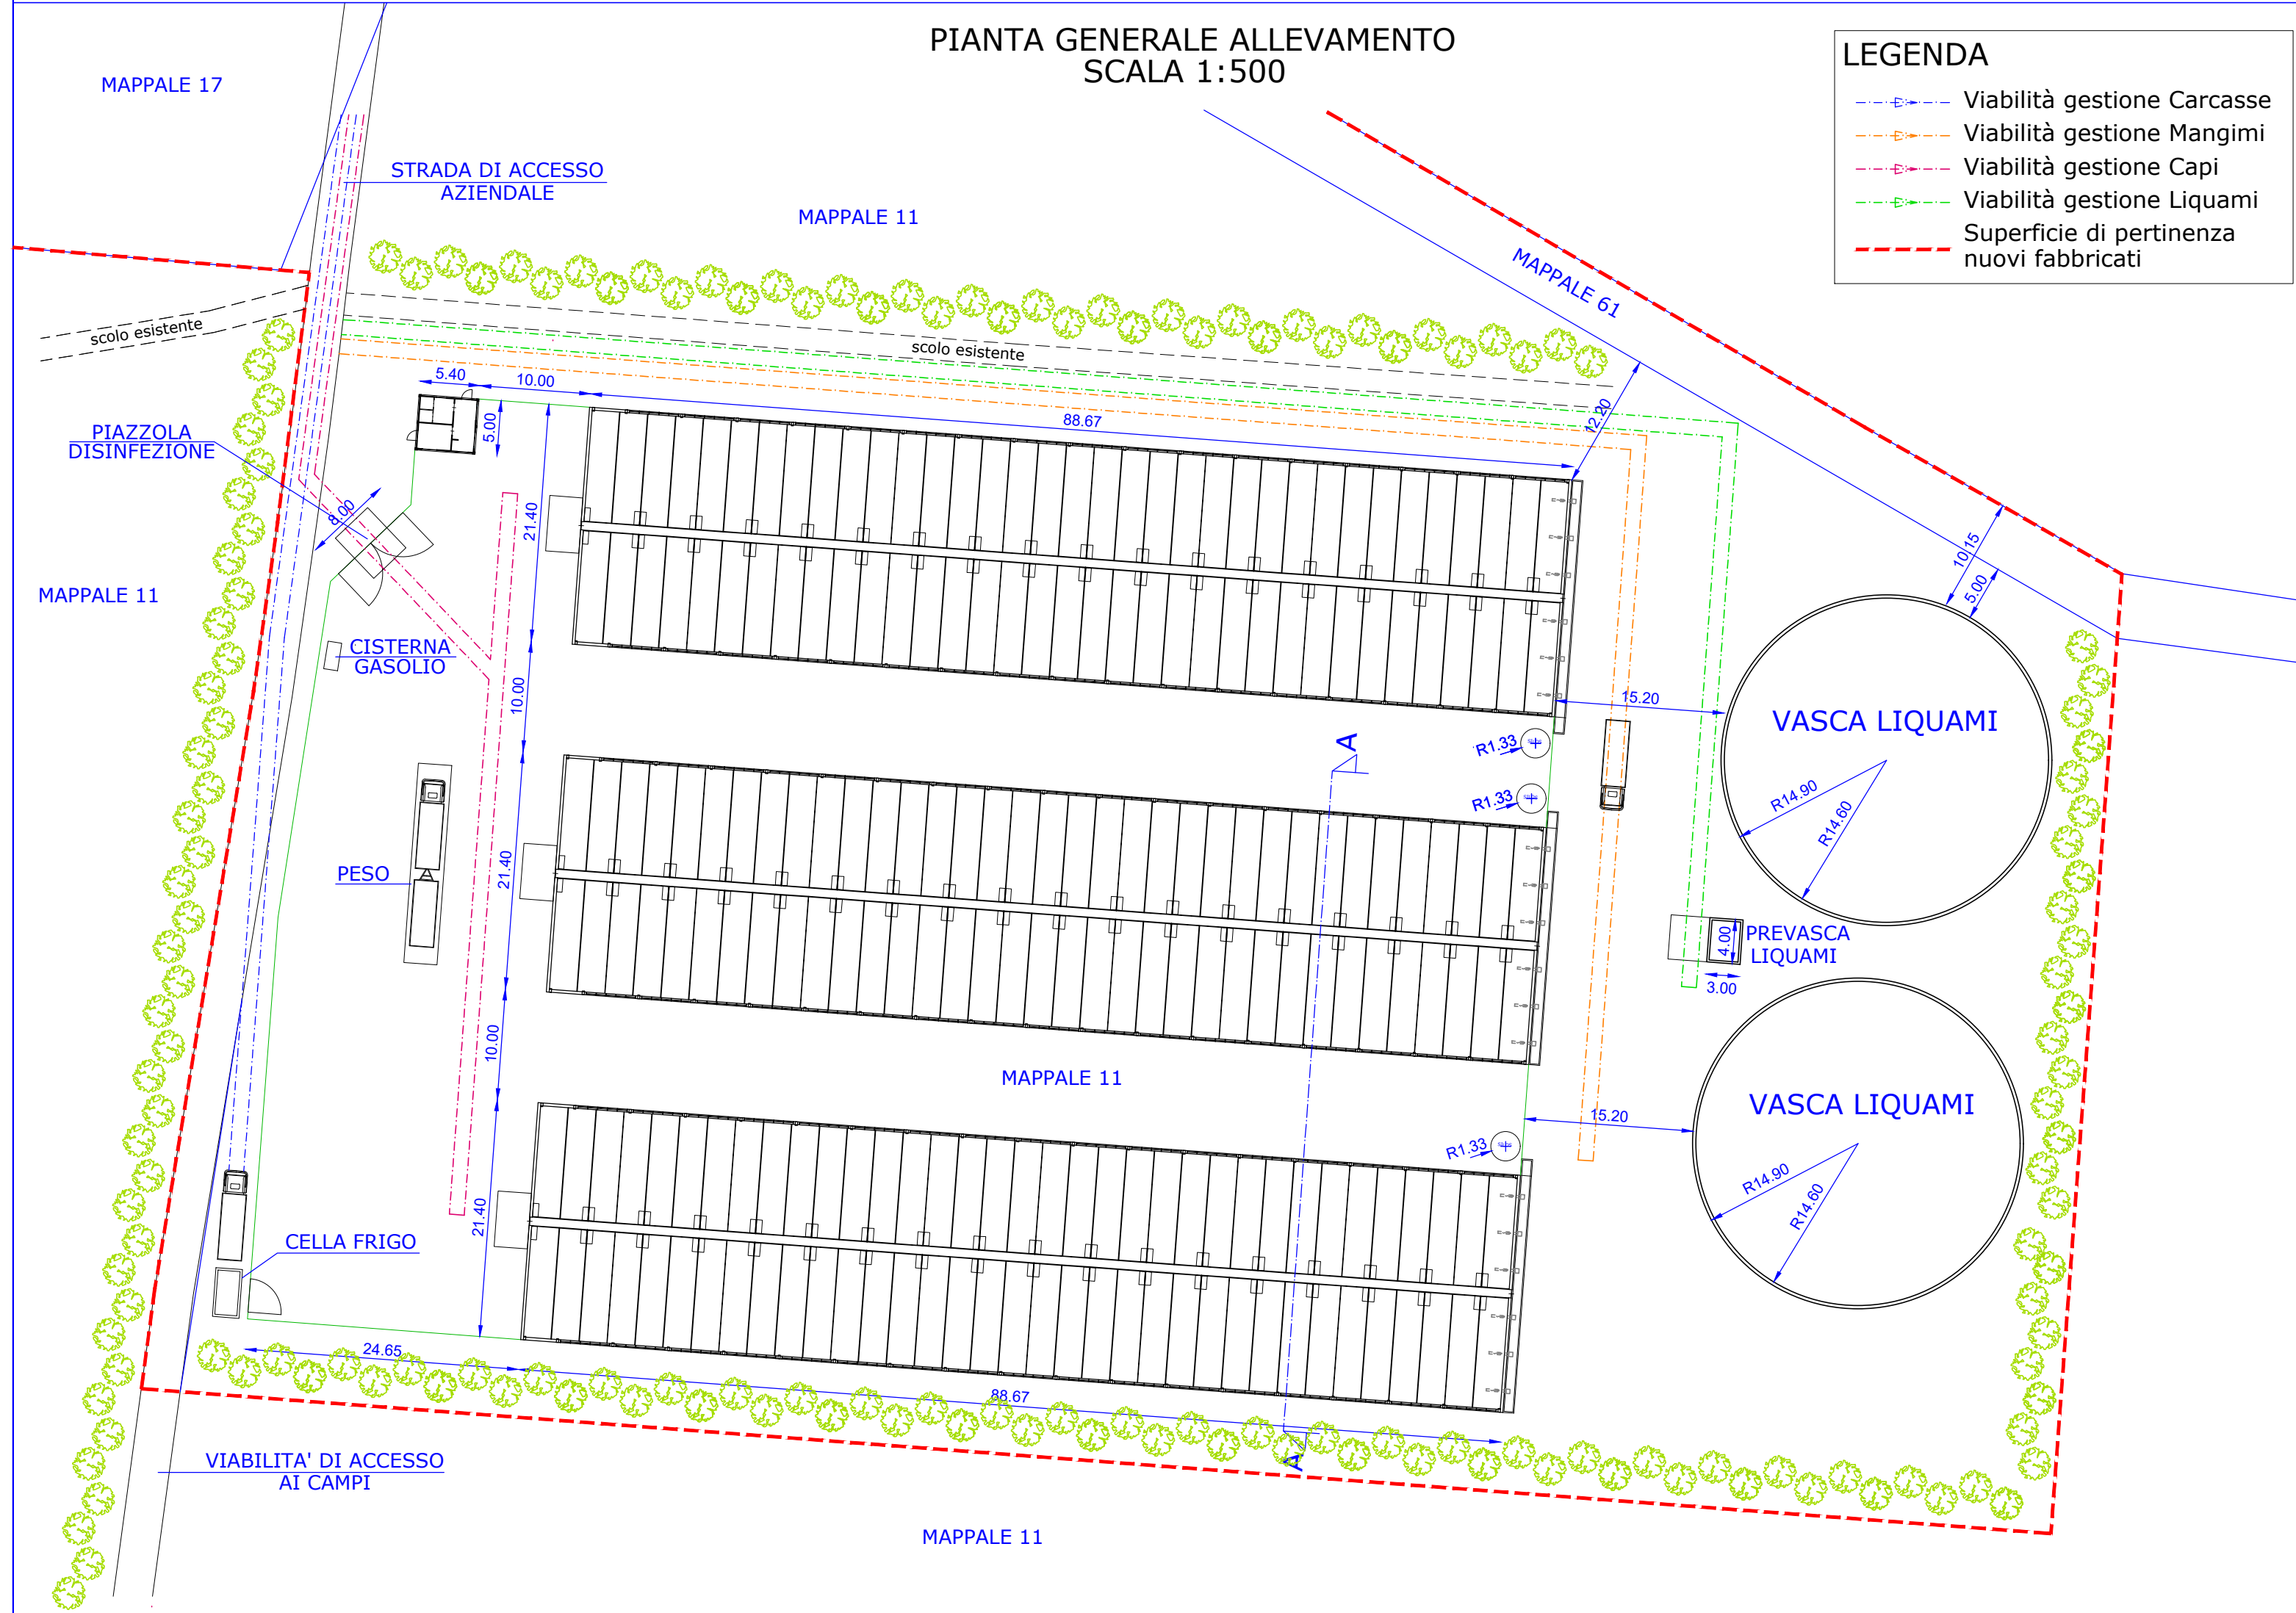

PIANTA STALLA TIPO
Scala 1:250

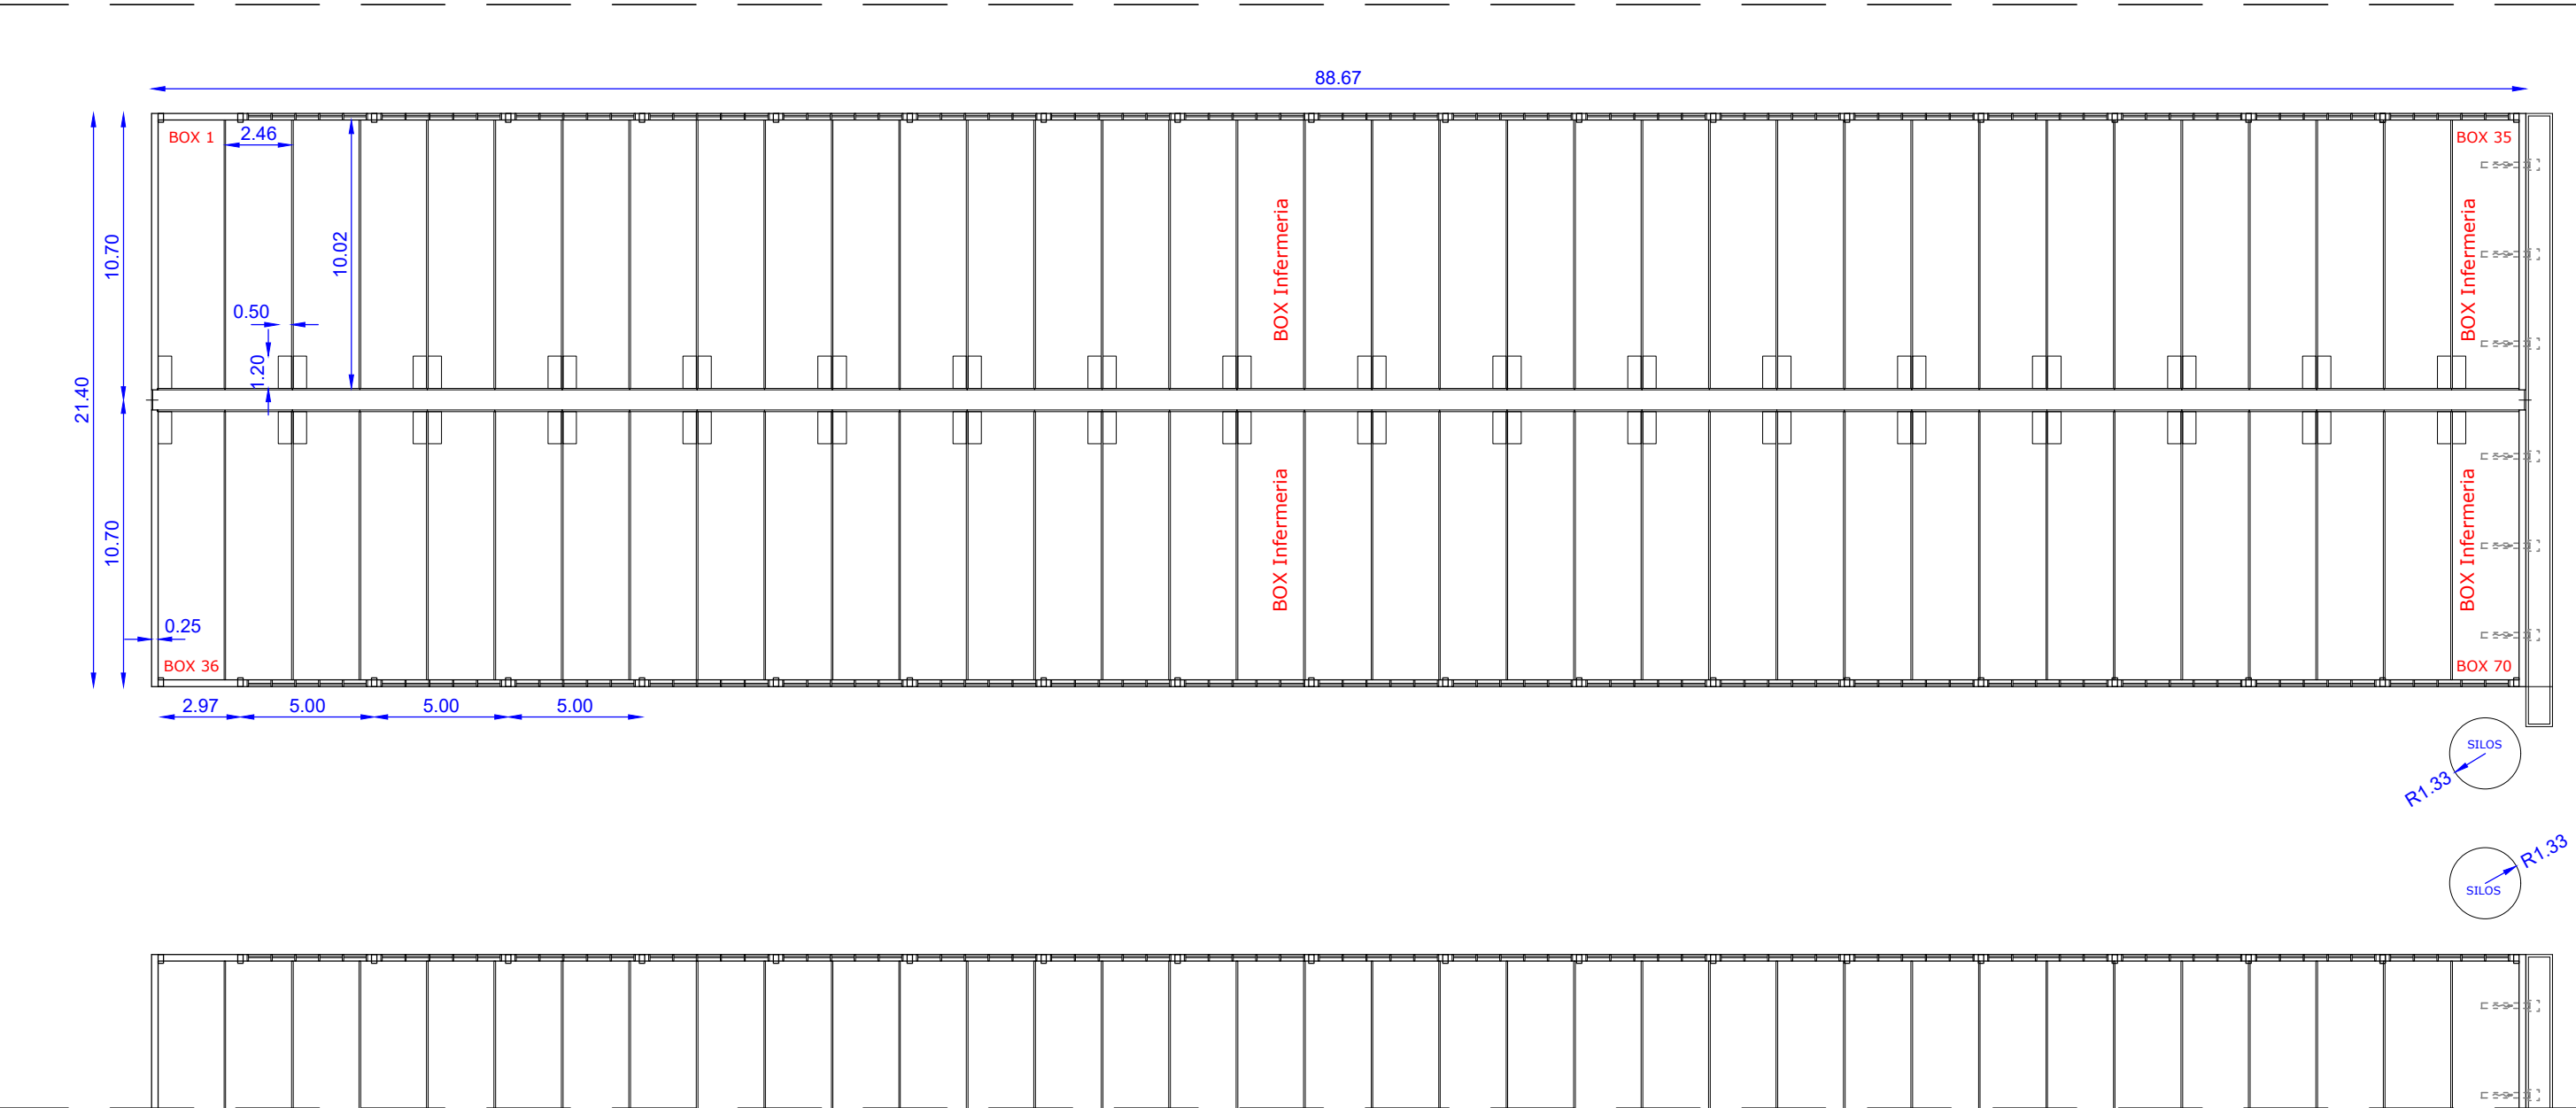

PIANTA PIANO TERRA FABBRICATO SERVIZI
Scala 1:50

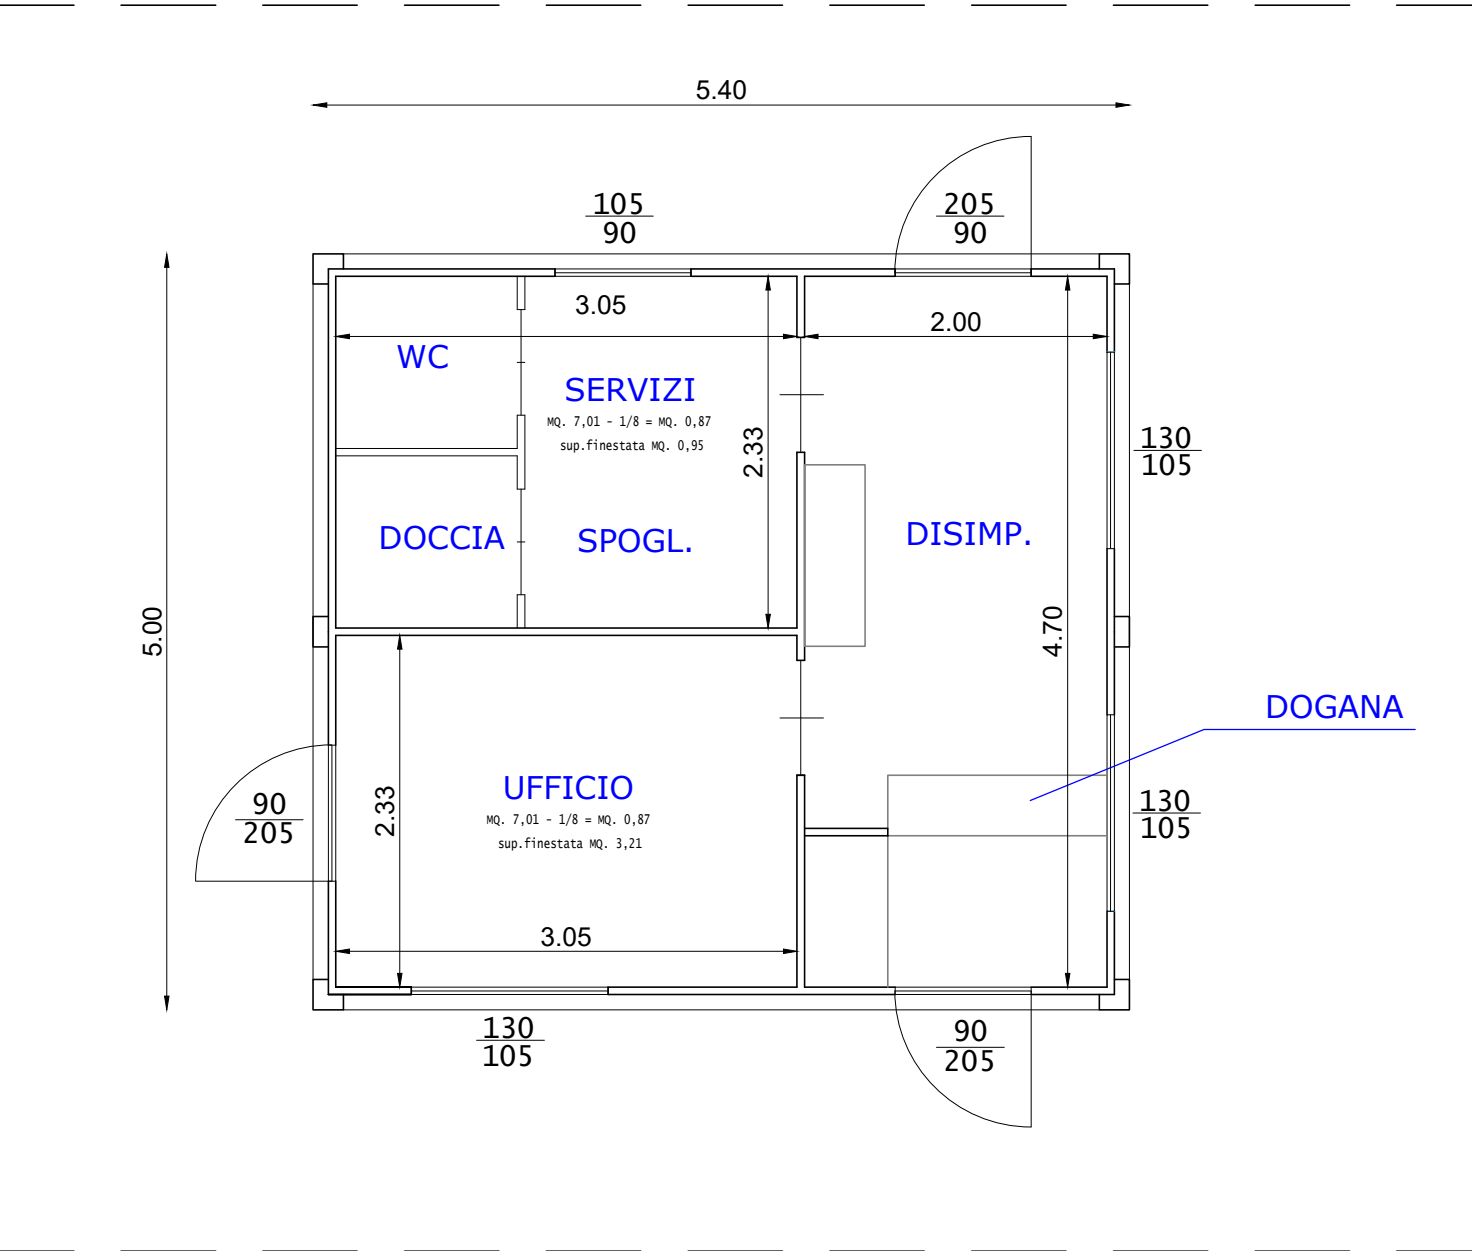

FASCIA ALBERATA IN PROGETTO

