



Prospetto Nord Scale 1:500




Prospetto Est Scale 1:500



Prospetto Sud Scale 1:500




Prospetto Ovest Scale 1:500

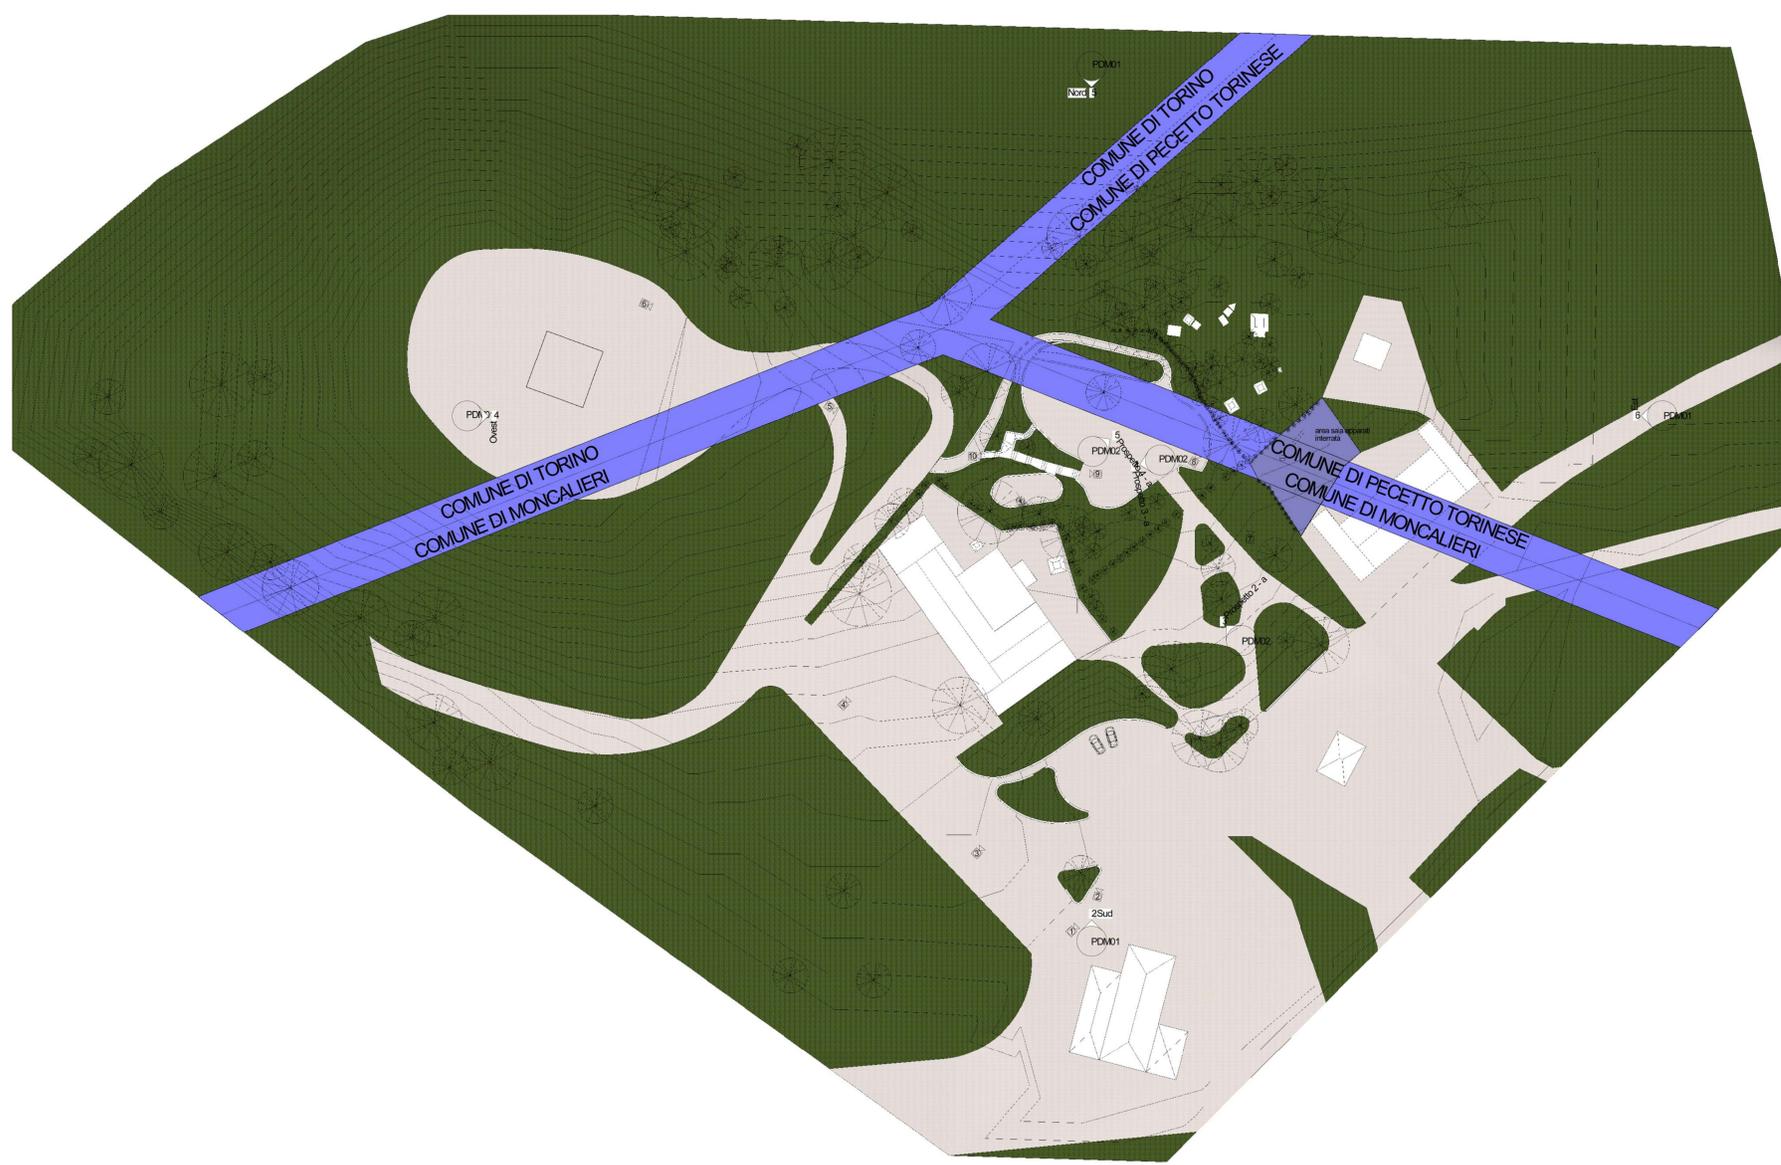

Planimetria Scale 1:500



riprese fotografica

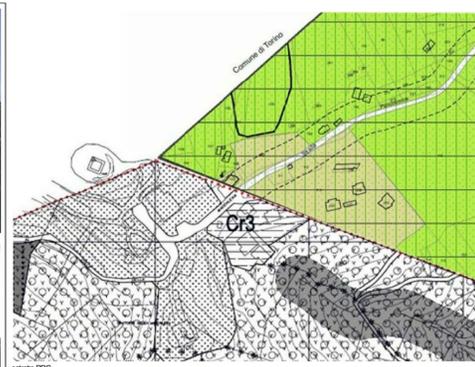

estratto PRG  
Comune di Pecetto Torinese  
- ZONA EA - aree costruite emergenza naturalistica (art. 17)  
Comune di Moncalieri  
- ZONA SR - Servizi Pubblici  
Vincitore:  
- 1.585 Vincolo paesaggistico D. Lgs. 42/2004 (ex D.M. 149/85)  
- IDROLOGICO CICLO Vincolo idrogeologico ex R. 45/89  
- RIFLETTORE Fascia di rispetto ai ripetitori radioelettrici  
Gallesio



PIANO DI RISANAMENTO COLLE DELLA MADDALENA TORINO

Progettista: ing. MICHELE COCCHI via G. Canelli, 13/B 44124 Ferrara - FE	Committente: Provincia di Torino C.so Inghilterra 7/9 10138 Torino - TO
Contenuto: STATO DI FATTO: - planimetria - prospetti - rilievo fotografico - estratto strumenti urbanistici	Ubicazione intervento: Strada Panoramica Colle Della Maddalena 10024 Moncalieri 10020 Pecetto Torinese
REV. DESCRIZIONE 0 PRIMA EMISSIONE	DISEGNATO VERIFICATO APPROVATO DATA arch. A. Romaneli arch. A. Romaneli ing. M. Cocchi 10/12/2013

COMMESSA 1.040.13.TEL. SCALA 1:500 TAVOLA PDM01

questi disegni non si può copiarli o riprodurli, se non con permesso scritto dal progettista