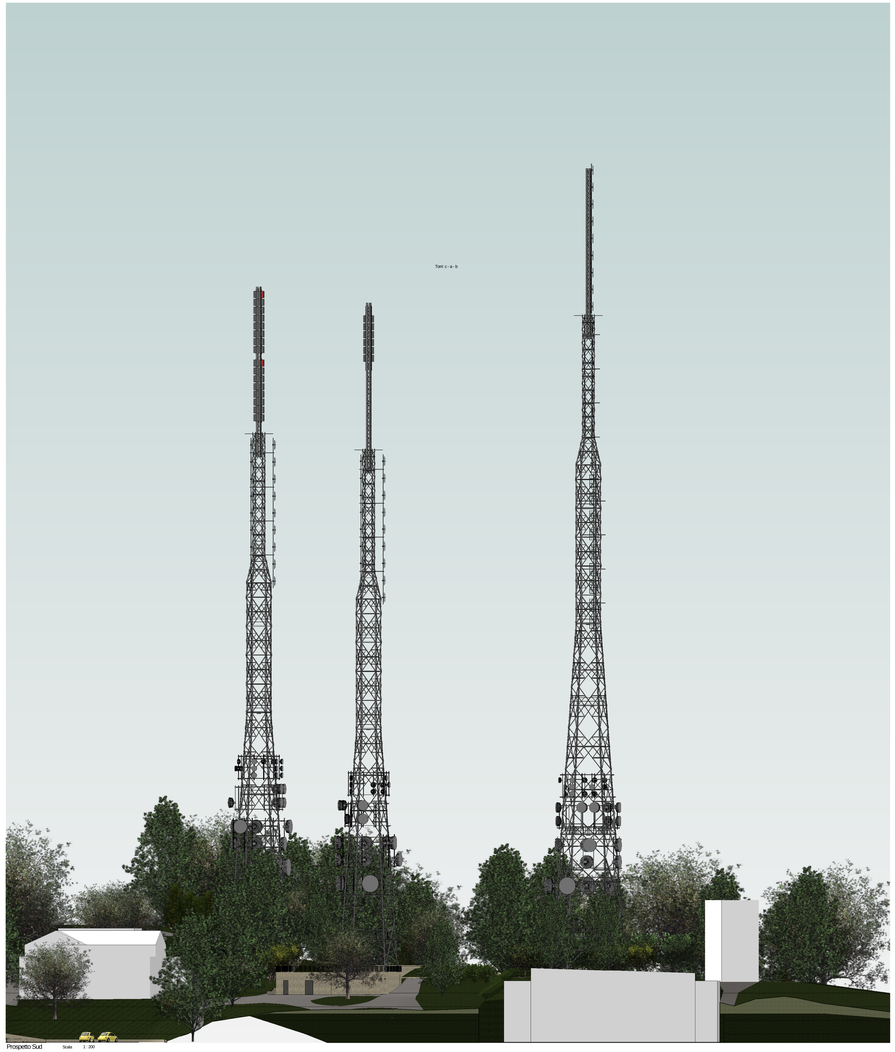

Prospetto Sud Scala 1 : 200

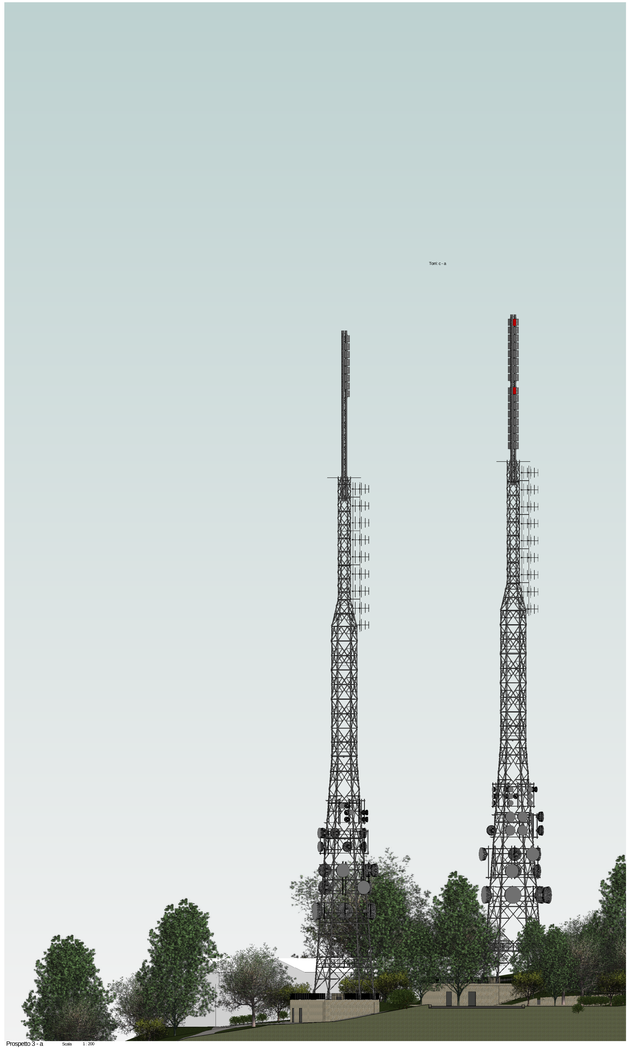

Prospetto 3 - a Scala 1 : 200

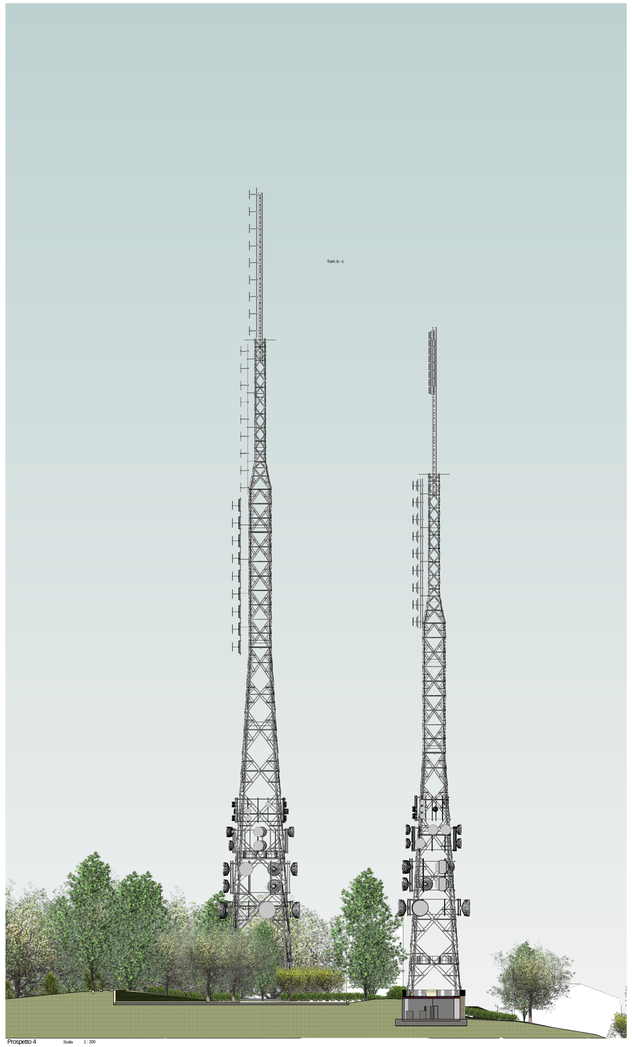

Prospetto 4 Scala 1 : 200

MICHELE COCCHI
INGEGNERIA E ARCHITETTURA

PIANO DI RISANAMENTO COLLE TORINO

Progettista:	Committente:
Ing. MICHELE COCCHI via G. Canelli, 13/B 44124 Ferrara - FE	Provincia di Torino C.so Inghilterra 7/9 10121R Torino - TP
Contenuto: STATO DI PROGETTO: - prospetti	Ubicazione intervento: Strada Panoramica Colle della Maddalena 10024 Moncalieri 10020 Pecetto Torinese

REV.	DESCRIZIONE	DISEGNATO	VERIFICATO	APPROVATO	DATA
0	PRIMA EMISSIONE	arch. A. Romanelli	arch. A. Romanelli	ing. M. Cocchi	10/12/2013

COMMESSA 1040.13.TEL SCALA 1:200 TAVOLA PDM05

Questo disegno non si può riprodurre né copiare, né comunicare a terzi senza il consenso dell'autore