




Prospetto Nord Scala 1:500

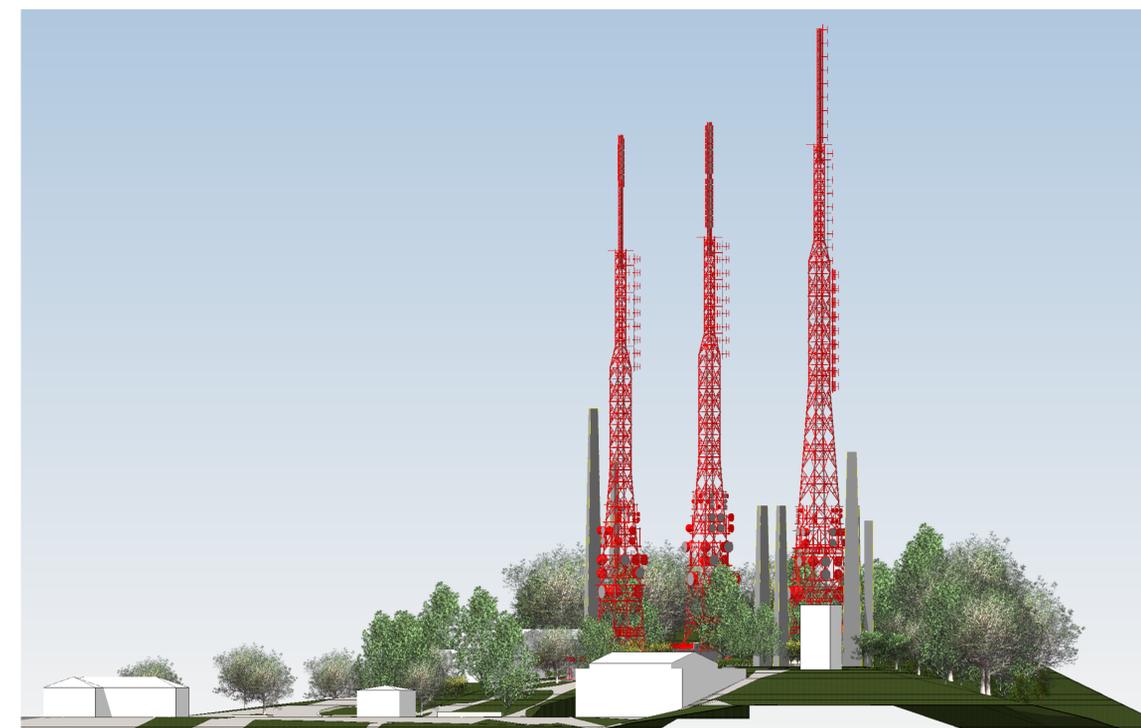

Prospetto Est Scala 1:500

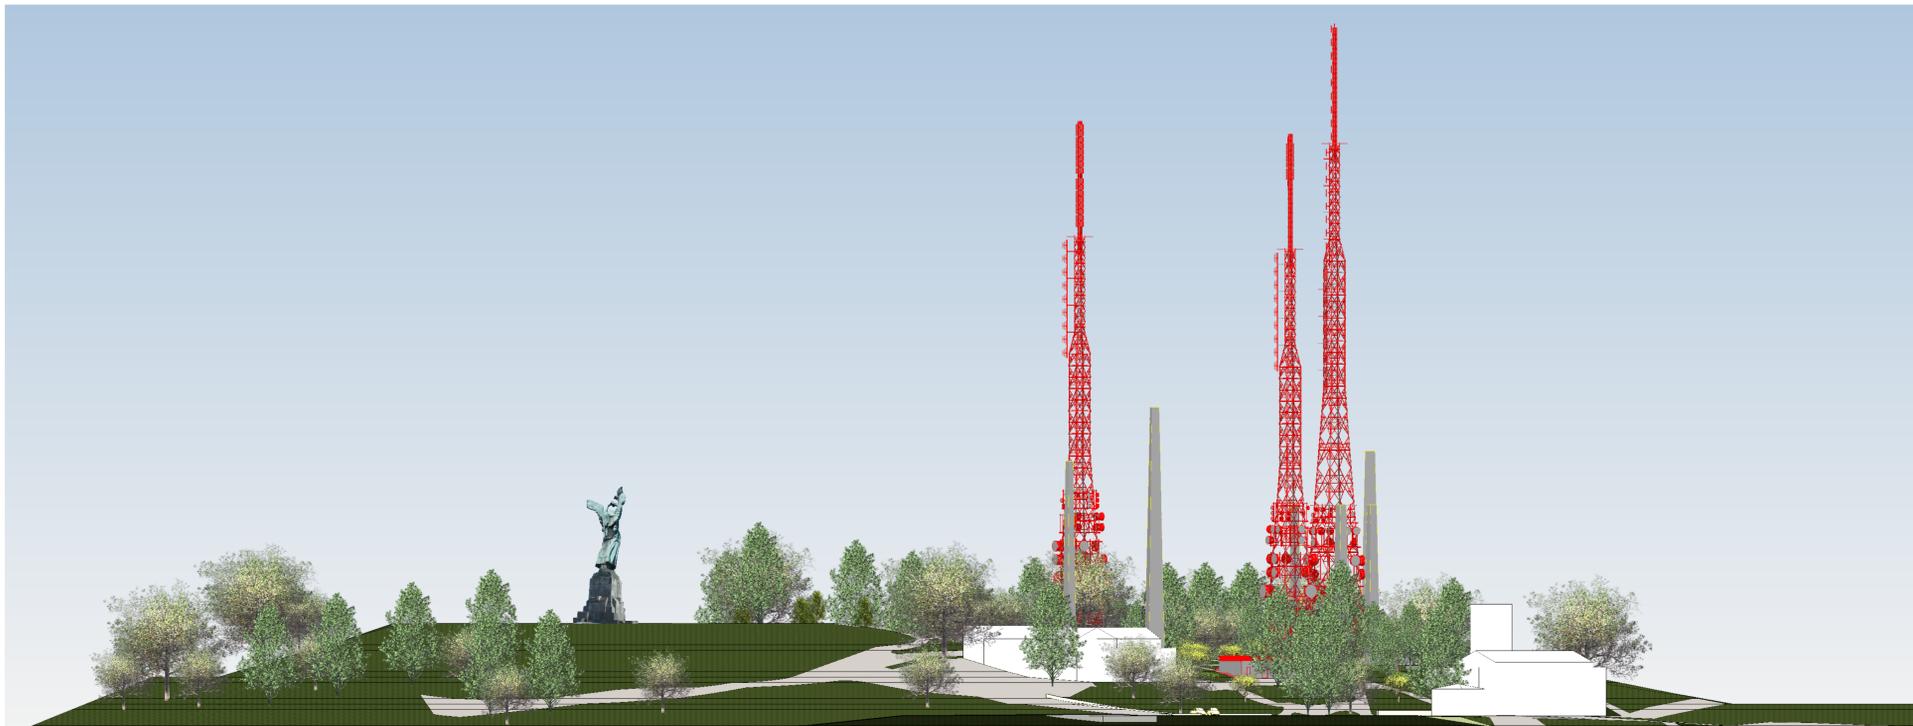

Prospetto Sud Scala 1:500

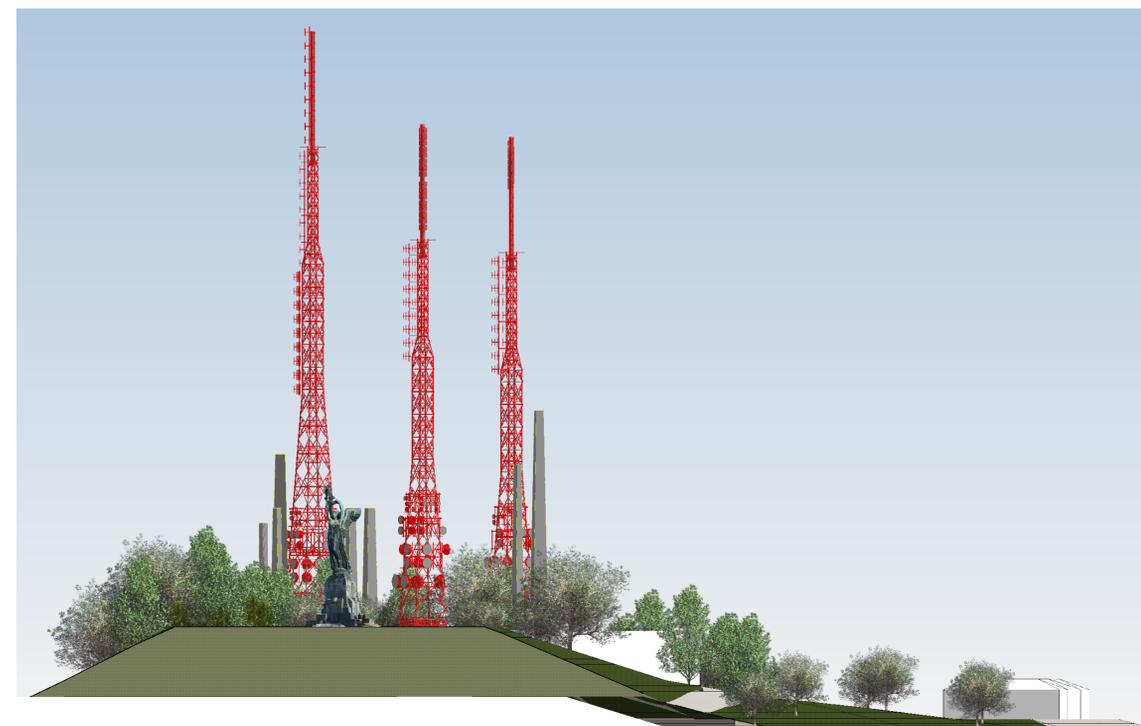

Prospetto Ovest Scala 1:500



**PIANO DI RISANAMENTO COLLE LA MADDALENA
TORINO**

Progettista: ing. MICHELE COCCHI via G. Caselli, 13/B 44124 Ferrara - FE	Committente: Provincia di Torino C.so Inghilterra 7/9 10138 Torino - TO
Contenuto: STATO COMPARATIVO: - prospetti	Ubicazione intervento: Strada Panoramica Colle La Maddalena 10024 Moncalieri 10020 Pecetto Torinese

REV.	DESCRIZIONE	DISSEGNO	VERIFICATO	APPROVATO	DATA
0	PRIMA EMISSIONE	arch. A. Romanello	arch. A. Romanello	ing. M. Cocchi	10/12/2013