

LEGENDA



Area di Vincolo preordinato all'esproprio (V.P.E.)
Servitu' di passaggio pedonale e carrabile
Strade di accesso definitive



aree di passaggio e di occupazione lavori

SIMBOLI DI LINEA



METANODOTTO IN PROGETTO



METANODOTTO IN ESERCIZIO




PICCHETTO



VERTICE

Il presente disegno e' di proprieta' aziendale - La societa' tutelera' i propri diritti a termine di legge.


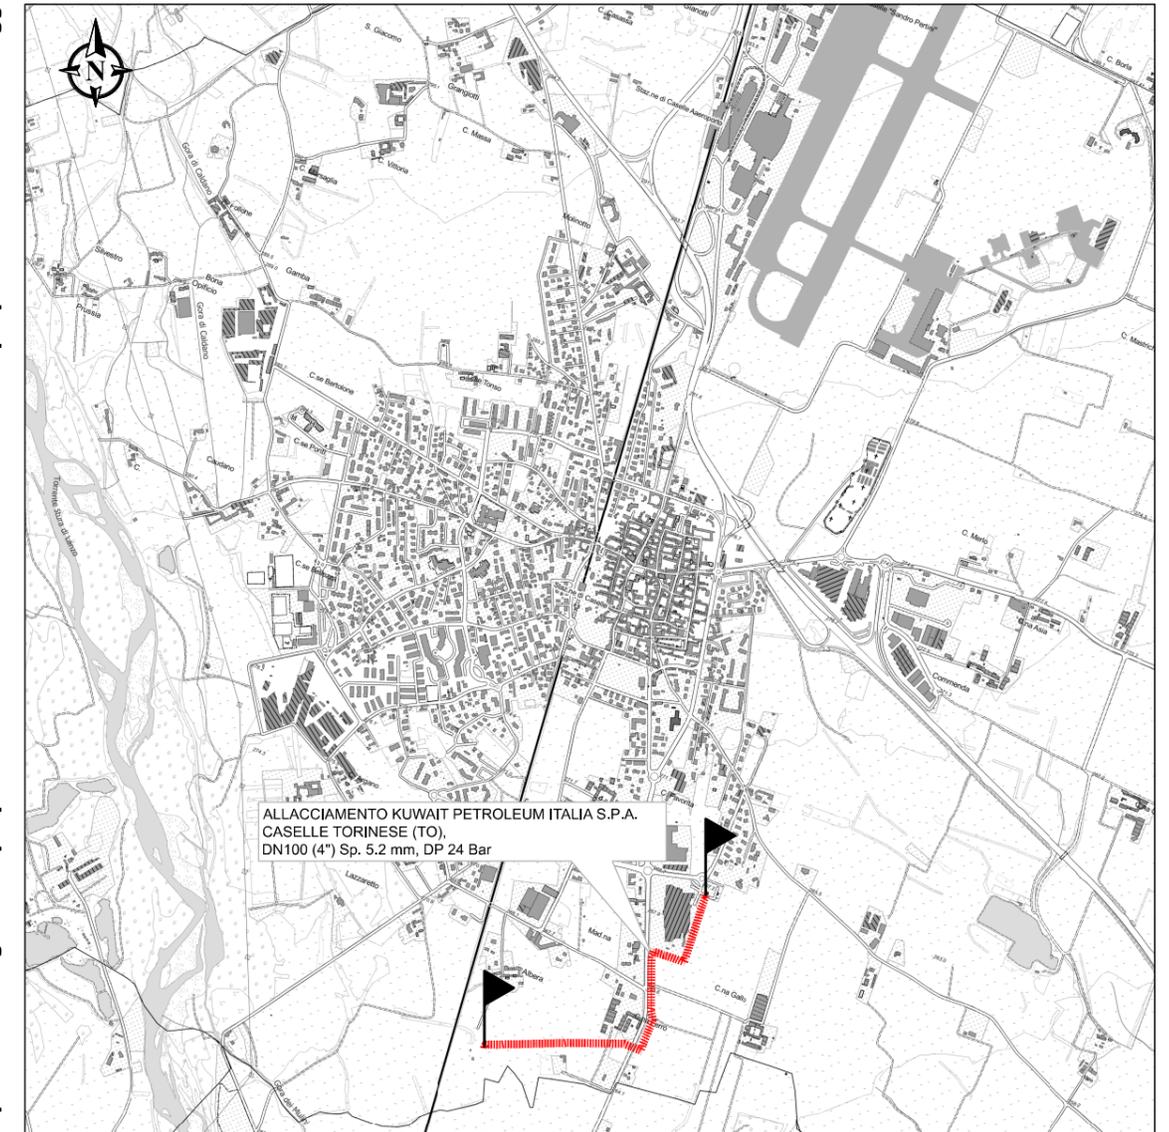


COROGRAFIA

SCALA: 1:25000

**Nei Comuni di CASELLE TORINESE (TO)
BORGARO TORINESE (TO)**

00	27-11-2020	EMISSIONE PER PERMESSI	SADERIS	TOSQUES	ZANNIER
INDICE	DATA	DESCRIZIONE	ELABORATO	VERIFICATO	APPROVATO
		 		Dis. 19412-PPL-DW-101-016	
		METANODOTTO ALLACCIAMENTO KUWAIT PETROLEUM ITALIA S.P.A. DN100 (4"), DP 24 BAR		Fg. 1 di 3	
		IN COMUNE DI CASELLE TORINESE (TO) E OCCUPAZIONE TEMPORANEA DI AREE IN COMUNE DI BORGARO TORINESE (TO)		Comm. NR/19412	
		PIANO PARTICOLAREGGIATO D'ESECUZIONE ELENCO DEI PROPRIETARI DEI TERRENI DA ASSERVIRE/OCCUPARE TEMPORANEAMENTE		INDICE 00 Scala 1:2000 Cod. tecnico 20630	

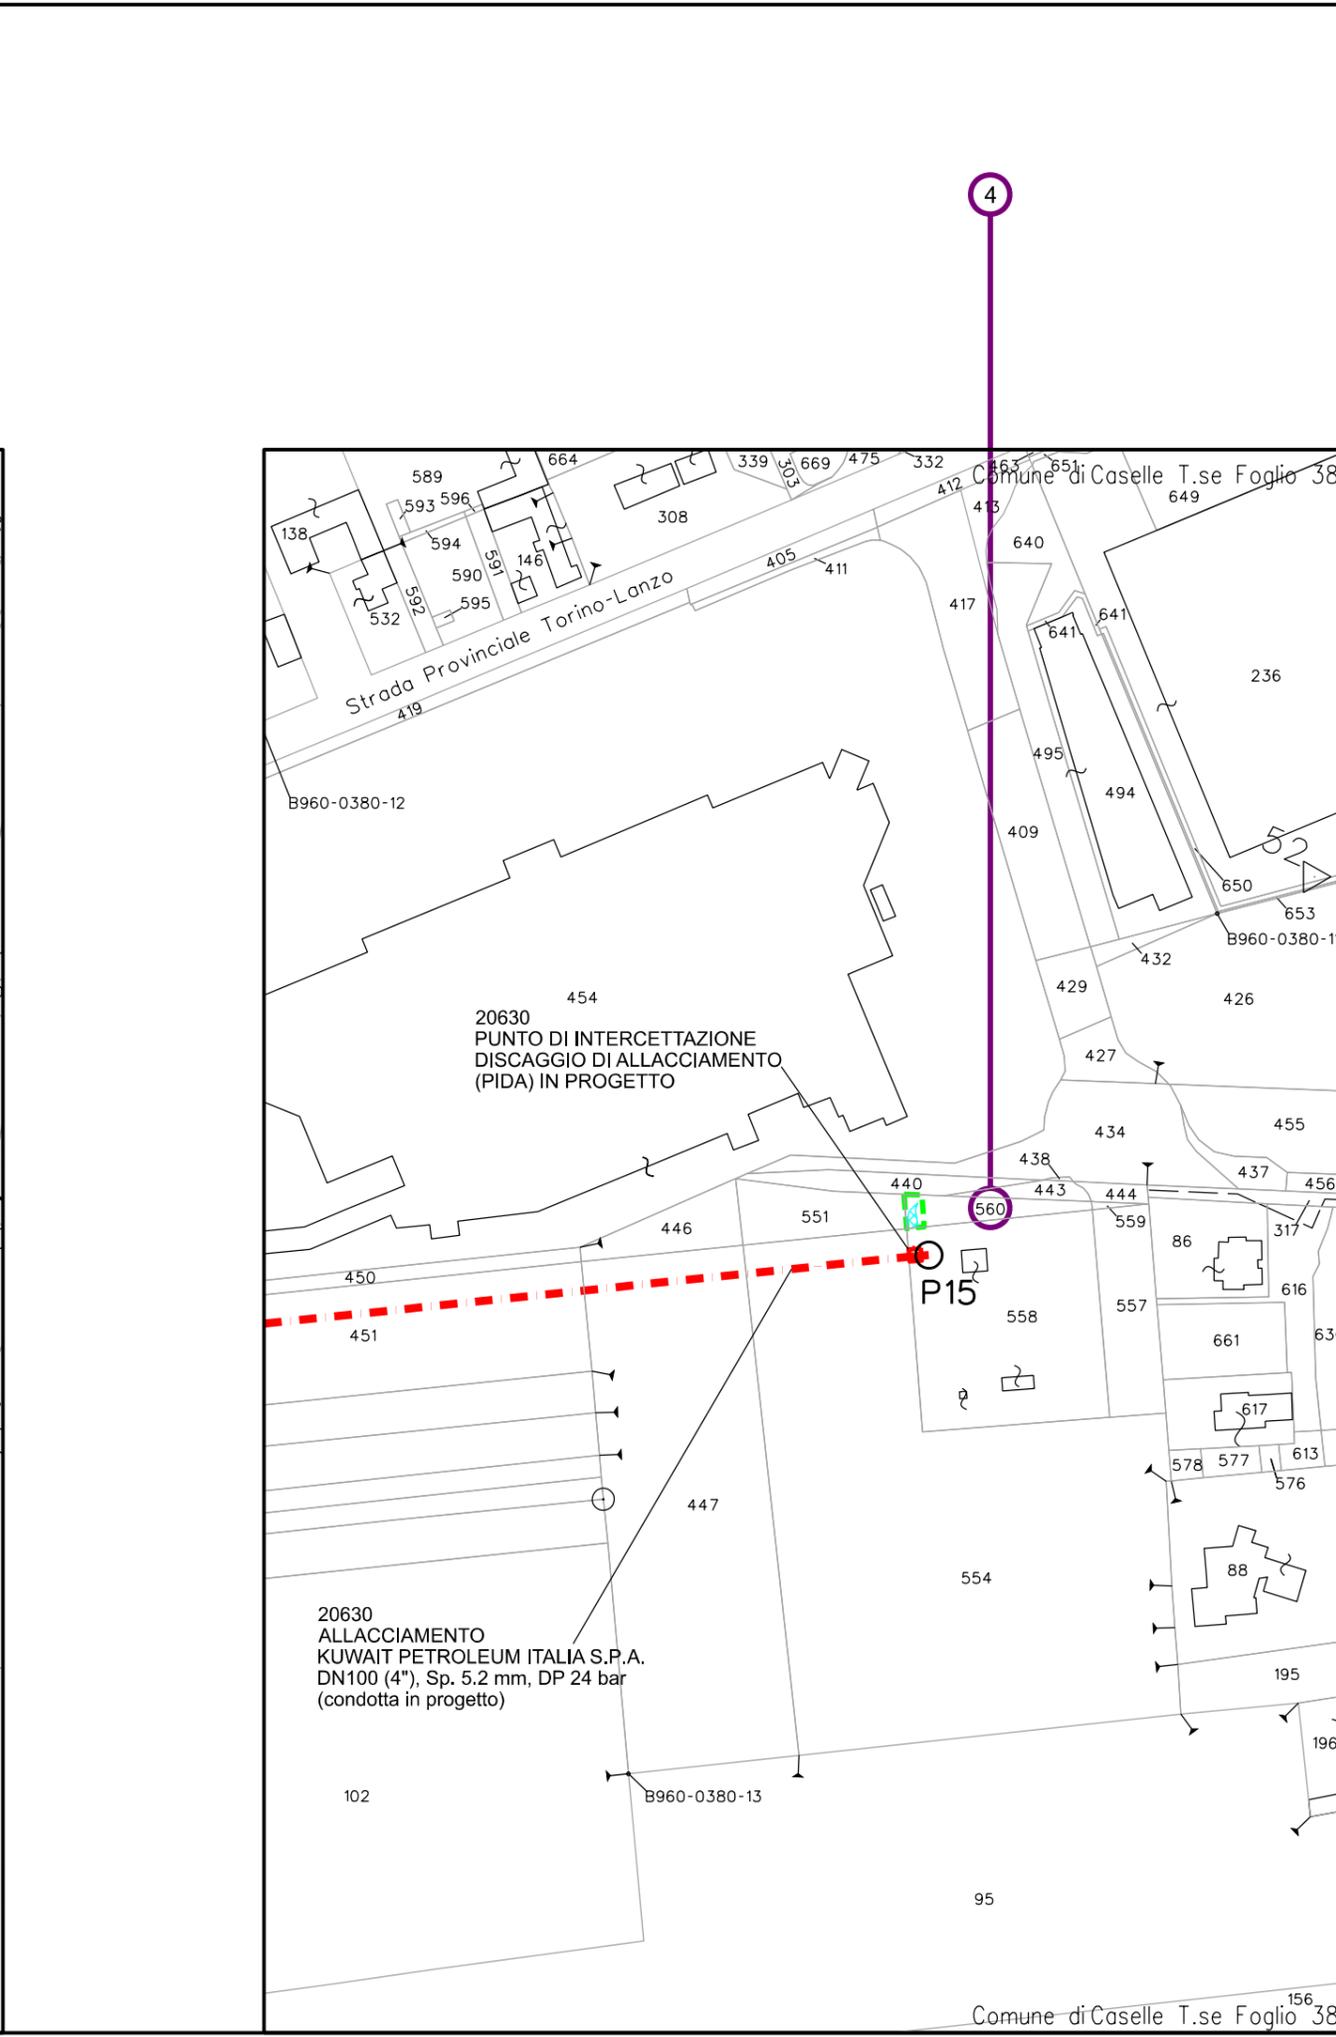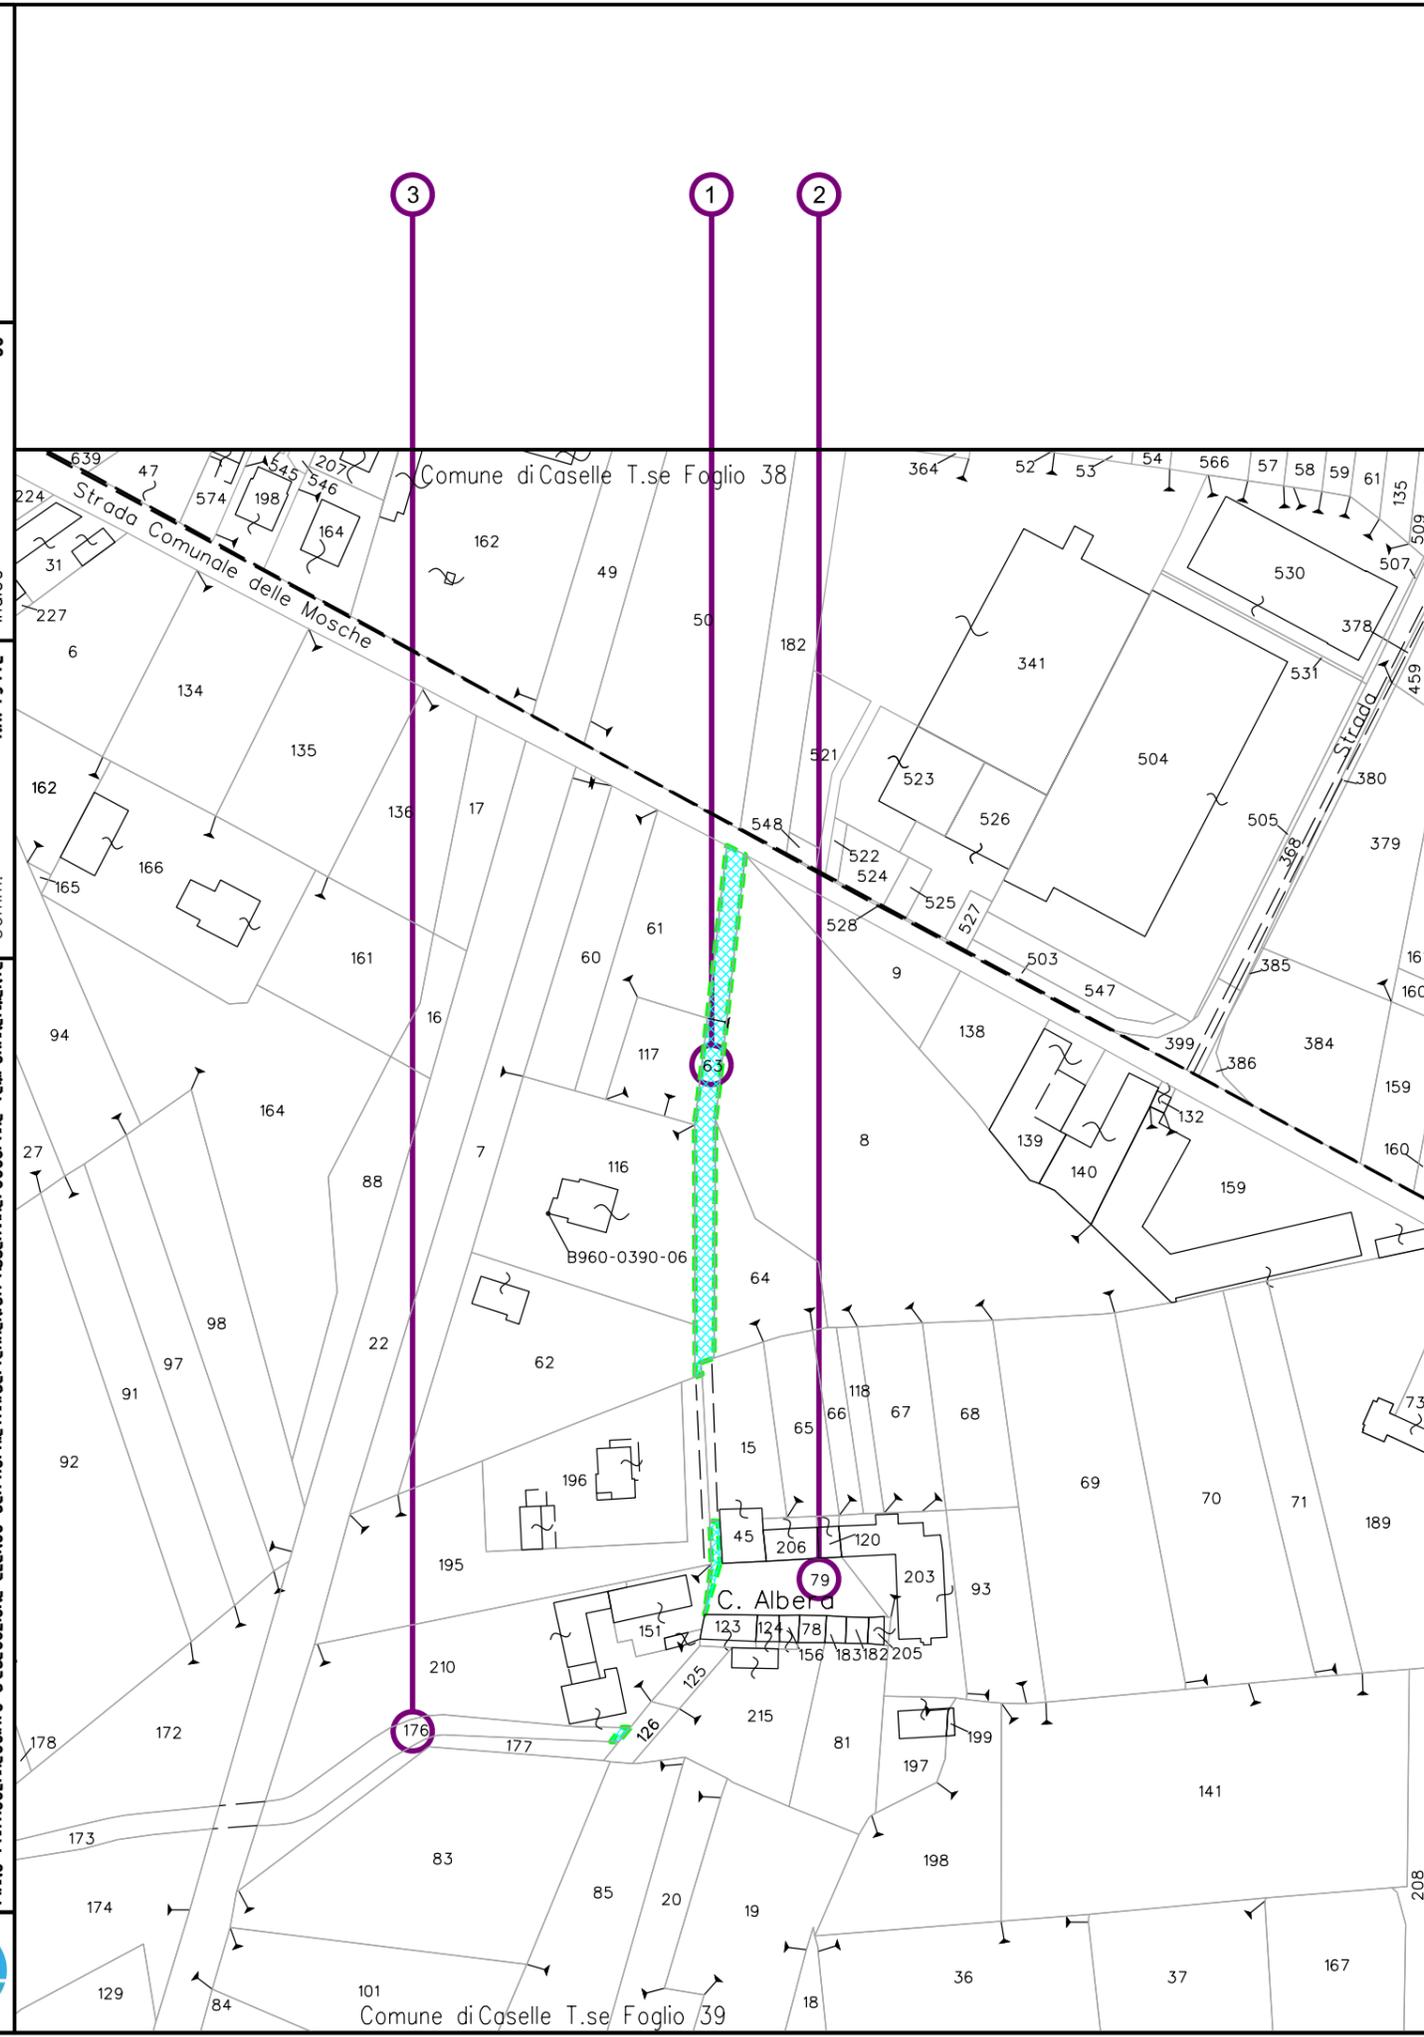

METANODOTTO ALLACCIAMENTO KUWAIT PETROLEUM ITALIA S.P.A. DN100 (4"), DP 24 bar																					
ELENCO DEI PROPRIETARI DA ASSERVIRE/OCCUPARE TEMPORANEAMENTE NEL COMUNE DI CASELLE TORINESE (TO)																					
N. D'ORDINE	PROPRIETARI ATTUALI	DITTA	COMUNE	FOGLIO MAPPALE		QUALITA'	CLASSE	SUPERFICIE			REDDITO		CONFINI	SUPERFICIE DA ASSERVIRE (m ²)	INDENNITA' DI ASSERVIMENTO OFFERTA A CORPO (Euro)	SUPERFICIE DA OCCUPARE TEMPORANEAMENTE (m ²)	INDENNITA' DI OCCUPAZIONE OFFERTA A CORPO * (Euro)	SUPERFICIE STRADA ASSERVITA (m ²)	INDENNITA' DI ASSERVIMENTO STRADA OFFERTA A CORPO (Euro)	TOTALE INDENNITA' OFFERTA A CORPO (Euro)	DESCRIZIONE DEI TERRENI IN CUI E' PREVISTA L'IMPOSIZIONE DELLA SERVITU' DI METANODOTTO E L'OCCUPAZIONE TEMPORANEA
				Ha	a			ca	DOMINICALE (Euro)	AGRARIO (Euro)											
1	BARRA Giovanni; DI GIUSEPPE <i>Comproprietario</i> <i>Irreperibile</i> BARRA Michele; DI GIUSEPPE <i>Comproprietario</i> <i>Irreperibile</i> BARRA Tomaso; FU GIUSEPPE <i>Comproprietario</i> <i>Irreperibile</i> CALZA Celeste; FU PIETRO <i>Comproprietario</i> <i>Irreperibile</i> CALZA Giuseppe; FU BERNARDO <i>Comproprietario</i> <i>Irreperibile</i> FERROGLIA Caterina; FU DOMENICO MAR MACARIO <i>Comproprietario</i> <i>Irreperibile</i> FERROGLIA Caterina; FU PIETRO VED FERROGLIA <i>Comproprietario</i> <i>Irreperibile</i> FERROGLIA Domenica; FU DOMENICO MAR GRIVET <i>Comproprietario</i> <i>Irreperibile</i> FERROGLIA Felice; FU DOMENICO <i>Comproprietario</i> <i>Irreperibile</i> FERROGLIA Giovanna; FU DOMENICO MAR STICCO <i>Comproprietario</i> <i>Irreperibile</i> FERROGLIA Giuseppe; FU TOMASO <i>Comproprietario</i> <i>Irreperibile</i> FERROGLIA Maria; FU DOMENICO MAR AIMONE <i>Comproprietario</i> <i>Irreperibile</i> FERROGLIA Maria; FU TOMASO <i>Comproprietario</i> <i>Irreperibile</i> FERROGLIA Pietro; FU DOMENICO <i>Comproprietario</i> <i>Irreperibile</i> FERROGLIA Pietro; FU TOMASO <i>Comproprietario</i> <i>Irreperibile</i> FERROGLIA Tomaso; FU DOMENICO <i>Comproprietario</i> <i>Irreperibile</i> MECCA Luigia; FU PIETRO VED FERROGLIA <i>Usufruttuario parziale</i> <i>Irreperibile</i>	BARRA Giovanni; DI GIUSEPPE <i>Comproprietario</i> BARRA Michele; DI GIUSEPPE <i>Comproprietario</i> BARRA Tomaso; FU GIUSEPPE <i>Comproprietario</i> CALZA Celeste; FU PIETRO <i>Comproprietario</i> CALZA Giuseppe; FU BERNARDO <i>Comproprietario</i> FERROGLIA Caterina; FU DOMENICO MAR MACARIO <i>Comproprietario</i> FERROGLIA Caterina; FU PIETRO VED FERROGLIA <i>Comproprietario</i> FERROGLIA Domenica; FU DOMENICO MAR GRIVET <i>Comproprietario</i> FERROGLIA Felice; FU DOMENICO <i>Comproprietario</i> FERROGLIA Giovanna; FU DOMENICO MAR STICCO <i>Comproprietario</i> FERROGLIA Giuseppe; FU TOMASO <i>Comproprietario</i> FERROGLIA Maria; FU DOMENICO MAR AIMONE <i>Comproprietario</i> FERROGLIA Maria; FU TOMASO <i>Comproprietario</i> FERROGLIA Pietro; FU DOMENICO <i>Comproprietario</i> FERROGLIA Pietro; FU TOMASO <i>Comproprietario</i> FERROGLIA Tomaso; FU DOMENICO <i>Comproprietario</i> MECCA Luigia; FU PIETRO VED FERROGLIA <i>Usufruttuario parziale</i>	Caselle Torinese	39	63	SEMINATIVO IRRIGUO	3	00	07	69	6,75	6,35	Caselle Torinese Foglio 39 mappali 8, 64, 15, 195, 62, 116, 117, 61 e Strada Comunale Delle Mosche	0	0	820	164,02	820	820,09	984,11	STRADA IN TERRA BATTUTA
2	BARRA Giovanni; FU MICHELE <i>Comproprietario</i> <i>Irreperibile</i> BARRA Michele; FU GIUSEPPE <i>Comproprietario</i> <i>Irreperibile</i> BARRA Tomaso; FU GIUSEPPE <i>Comproprietario</i> <i>Irreperibile</i>	BARRA Giovanni; FU MICHELE <i>Comproprietario</i> BARRA Michele; FU GIUSEPPE <i>Comproprietario</i> BARRA Tomaso; FU GIUSEPPE <i>Comproprietario</i>	Caselle Torinese	39	79	RELIQUATO ACCESSORI COMUNI	-	00	07	86	-	-	Caselle Torinese Foglio 39 mappali 45, 206, 120, 203, 205, 182, 183, 78, 156, 124, 123, 151, 195, 15	0	0	46	9,20	46	46,00	55,20	STRADA IN TERRA BATTUTA / ACCESSO A CORTE APERTA DI PROPRIETA' PRIVATA
3	GRUPPO TORINESE TRASPORTI S.P.A. con sede in Torino (TO) C.F. 08555280018 Indirizzo: Corso Filippo Turati 19/6 - 10128 Torino (TO)	GRUPPO TORINESE TRASPORTI S.P.A. con sede in Torino (TO) C.F. 08555280018	Caselle Torinese	39	176	PRATO IRRIGUO	3	00	06	47	4,68	4,34	Caselle Torinese Foglio 39 mappali 210, 126, 177, 22	0	0	9	1,85	9	9,27	11,13	STRADA IN TERRA BATTUTA
4	KRI S.P.A. già SHELL ITALIA S.P.A. con sede in ROMA C.F. 01841620154 Indirizzo: Viale Dell'Oceano Indiano 13 - 00144 Roma (RM)	KRI S.P.A. con sede in ROMA (RM) C.F. 01841620154	Caselle Torinese	38	560	ENTE URBANO	-	00	03	27	-	-	Caselle Torinese Foglio 38 mappali 440, 443, 559, 558, 551	0	0	47	9,42	14	141,97	151,39	LA SUPERFICIE DA ASSERVIRE A STRADA RICADE SULL'AREA VERDE ADIACENTE AL PIAZZALE ASFALTATO DELL'IMPIANTO CARBURANTI. LA SUPERFICIE DA OCCUPARE TEMPORANEAMENTE PER L'ESECUZIONE DELLE OPERE, RICADE IN PARTE SUL PIAZZALE ASFALTATO (c.a. 13mq) DELL'IMPIANTO CARBURANTI E IN PARTE SULL'AREA VERDE ADIACENTE AL PIAZZALE STESSO

* L'ammontare dell'importo relativo all'indennità di occupazione è riferito alla durata massima dell'occupazione (dodici mesi) per l'esecuzione dei lavori nonché ai mancati e minori redditi ed ai maggiori oneri