


ESPLETAMENTO DELLE PRATICHE AUTORIZZATIVE PRESSO IL COMPETENTE S.U.A.P. PER L'INSTALLAZIONE DI UNA PIATTAFORMA DIMOSTRATIVA SULL'UTILIZZO DI DIVERSE FORME DI ENERGIE RINNOVABILI SULL'IMMOBILE "T. NASI".

OGGETTO di ASSISTENZA TECNICA:

		Stato:	FASE 1 - TERMINATA
Richiesta di assistenza tecnica:	18/09/2014		   <p>PROSPETTO SUD - PIANO 5° Scala 1:100</p>
Codice commessa attribuita:	1420A		
Presa in carico della commessa:	16/10/2014 con DGP 668 - 34155/2014		
Trasmissione studio FATTIBILITA'	17/10/2014		
Trasmissione progetto PRELIMINARE:	20/10/2014		
.	.		
.	.		
.	.		
.	.		
.	.		
.	.		
		importo lavori:	€ 10.000,00
		impegno finanziario dell'opera:	€ 10.000,00
		aggiornamento a tutto il:	25/08/2016

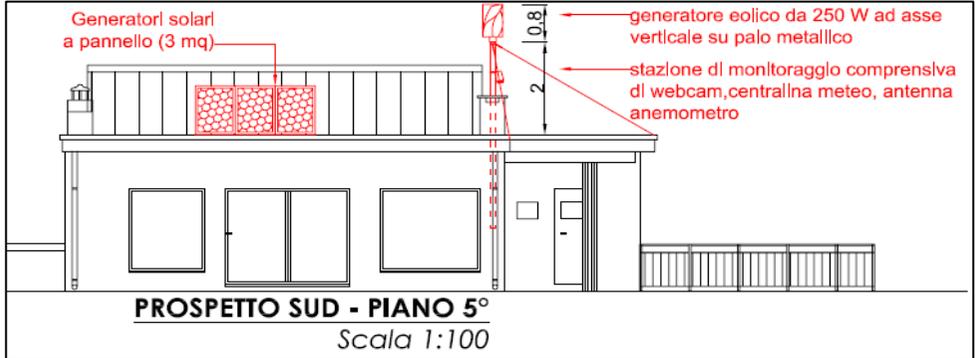