


LEGENDA

CONFINI AMMINISTRATIVI

- Regione
- Provincia
- Zone omogenee
- Comuni

INTERVENTI TRASPORTO PRIVATO

- Infrastrutture
- Esistente
- In progetto
- Zone 30 Km/h

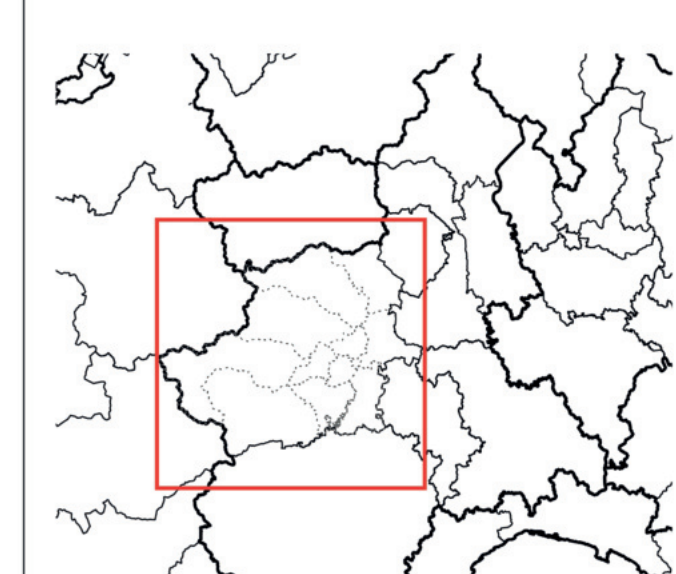

Scala 1:125000

PIANO URBANO DELLA MOBILITÀ SOSTENIBILE

INTERVENTI TRASPORTO PRIVATO - PROGETTO TAV.07.1

Città Metropolitana di Torino
 Sindaco Metropolitan
Stefano Lo Russo
 Consigliere delegato a Pianificazione territoriale e difesa del suolo, trasporti, protezione civile
Pasquale Mario Mazza
 Dirigente Dipartimento Territorio, Edilizia e Viabilità
Arch. Claudio Schiari
 Dirigente in staff Dipartimento Territorio, Edilizia e Viabilità
Ing. Giannicola Marengo
 Resp. Unità di Progetto Politiche di Trasporto e Mobilità Sostenibile
Dott.ssa Elena Pedon

Redazione
META srl
 Ing. Andrea Debernardi (responsabile del progetto)
 Ing. Gabriele Filippini
 dott.pt. Emanuele Ferrara
 Ing. Silvia Docchio
 dott.ssa Silvia Orzaghi
 Ing. Francesca Traina Melega
 Ing. Riccardo Fiesani
 arch. Ilario Abate Diaga
 Ing. Chiara Tataroli
 arch. Lorena Mastropasqua
 arch. Arianna Travaglini
 dott. Fabrizio Niccolotti
 dott. Lorenzo Attardo
 arch. Federico Zappelli
 Ing. Andrea Biosa

TERRARIA
 dott. Giuseppe Maffei
 Ing. Salvatore Greco
 Ing. Fabrizio Ferrari
 Ing. Alessia Conti
 Ing. Alice Bertrandoni
 dott.ssa Luisa Ceronimi
 arch. Alessandro Oliveri

Copia conforme al Piano Approvato con Delibera C.M. n° 42 del 20 luglio 2022

Revisione	Data	Autore	Nome file
10	14/05/2021	L. Attardo	TAV_07.1_PRC_PVT_v10.pdf
11	11/07/2022	A. Travaglini	TAV_07.1_PRC_PVT_v11.pdf
12	2/07/2022	A. Travaglini	TAV_07.1_PRC_PVT_v12.pdf

