PLANIMETRIA DELLA SEGNALETICA

scala 1:1000

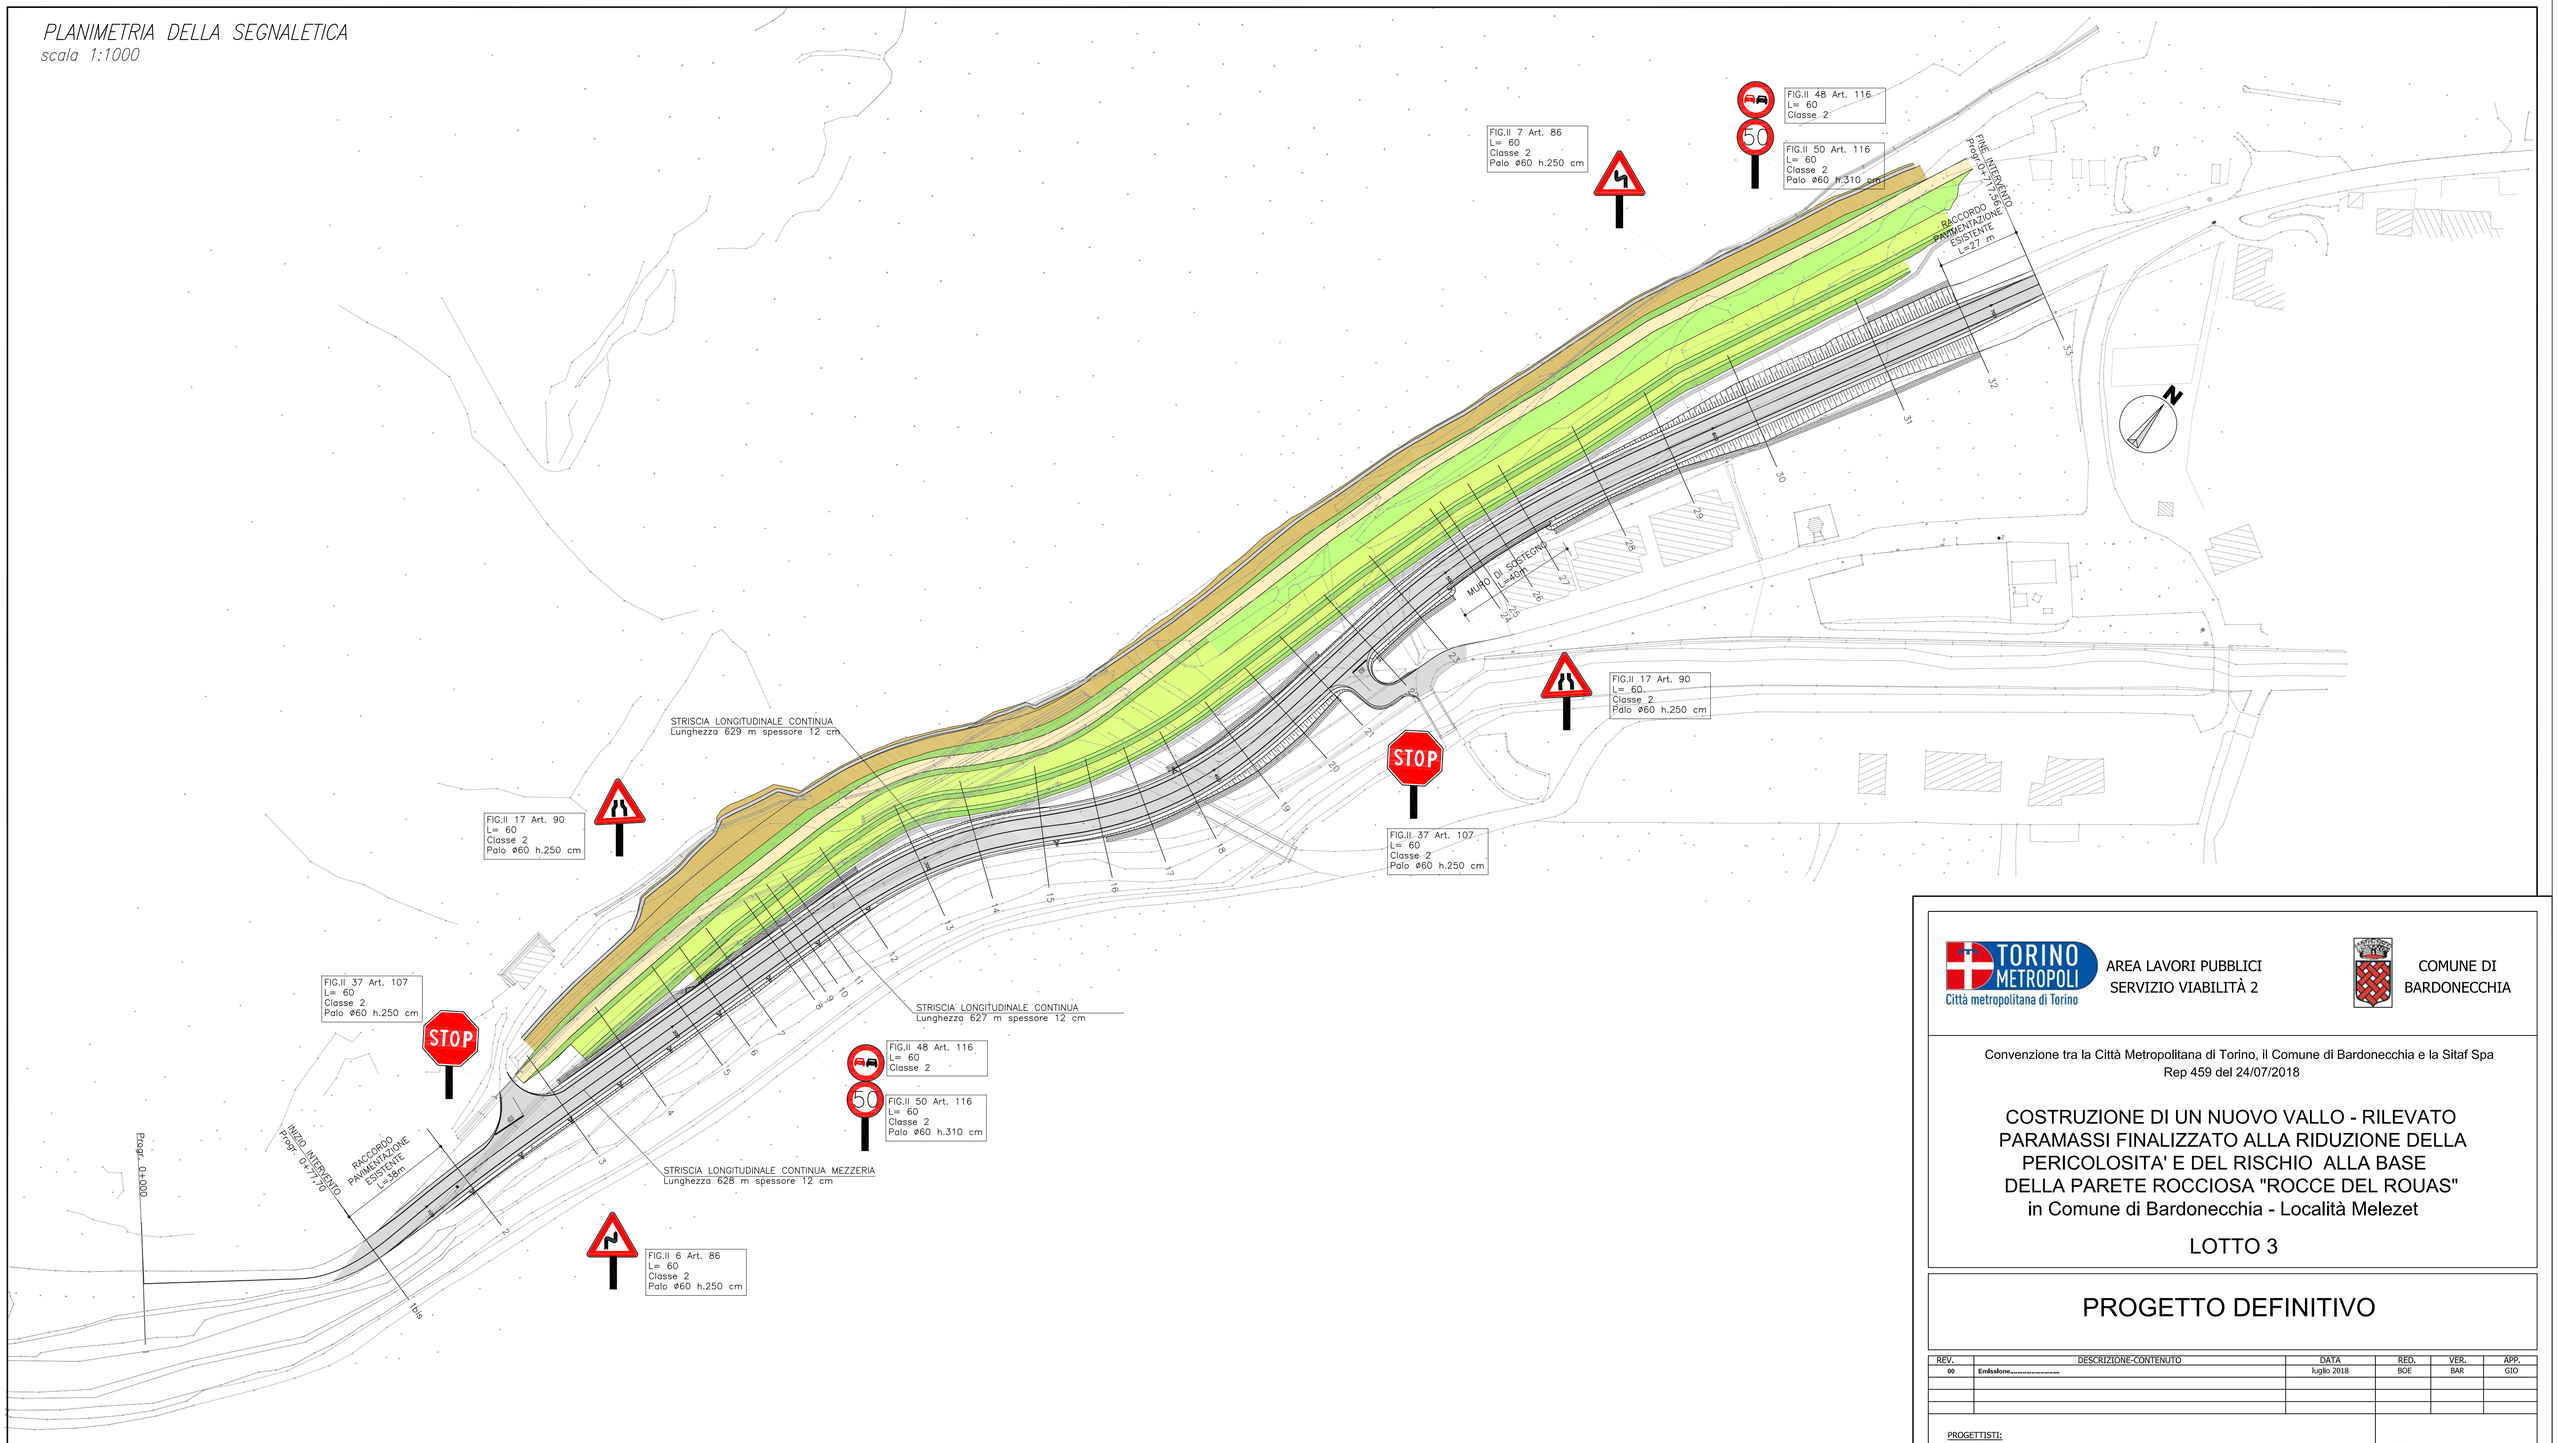

TORINO METROPOLI
Città metropolitana di Torino

AREA LAVORI PUBBLICI
SERVIZIO VIABILITÀ 2

COMUNE DI
BARDONECCHIA

Convenzione tra la Città Metropolitana di Torino, il Comune di Bardonecchia e la Sitaf Spa
Rep 459 del 24/07/2018

COSTRUZIONE DI UN NUOVO VALLO - RILEVATO PARAMASSI FINALIZZATO ALLA RIDUZIONE DELLA PERICOLOSITA' E DEL RISCHIO ALLA BASE DELLA PARETE ROCCIOSA "ROCCE DEL ROUAS"
in Comune di Bardonecchia - Località Melezet

LOTTO 3

PROGETTO DEFINITIVO

REV.	DESCRIZIONE-CONTENUTO	DATA	RED.	VER.	APP.
00	Emissione_____	luglio 2018	BOE	BAR	GIO

PROGETTISTI:

per SITAF S.p.a.:

☒ MUSINET ENGINEERING S.p.A.
dott. arch. Corrado Giovannetti (f.to digitalmente)
Albo di Torino n° 2736

ATTIVITA' DI SUPPORTO SPECIALISTICO

☐

☐

IL RESPONSABILE DEL PROCEDIMENTO
per la procedura amministrativa e i LOTTI 2 e 3:
per la Città metropolitana di Torino:
il Direttore dell'Area Lavori Pubblici
☒ ing. Matteo Tizzani (f.to digitalmente)

NOME FILE:
0502_110_16_D_12.7PSPL_R0

DATA:
luglio 2018

SCALA:
1:1.000

OGGETTO:

PROGETTO STRADALE
Planimetria segnaletica

TAVOLA N°:

12.7