

DESCRIZIONE DELL'IMMOBILE

Alloggio sito al piano rialzato composto da ingresso, tinello, cucinino, salotto, due camere, bagno, ripostiglio, balcone; cantina al piano interrato e box auto pertinenziale. La superficie dell'alloggio è di circa 90 mq.

ATTO DI PROVENIENZA

Il compendio immobiliare è pervenuto in proprietà alla Provincia di Torino con atto del 14/01/1986 a firma del Notaio Chianale rep. 67913 e registrato a Torino con repertorio nr. 8027 in data 27/01/1986.


DATI CATASTALI

	Foglio	Particella	Sub	Indirizzo	Zona cens	Categoria	Classe	Consistenza	Rendita	Partita	Altri Dati
⊙	116	376	15	CARMAGNOLA CORSO EUROPA, 10 Piano T		A/2	1	5,5 vani	Euro:397,67	3684	
⊙	116	382	1	CARMAGNOLA CORSO EUROPA, 4 Piano T		C/6	3	13 mq	Euro:67,14	3684	



DATI URBANISTICI

Estratto di P.R.G.C.

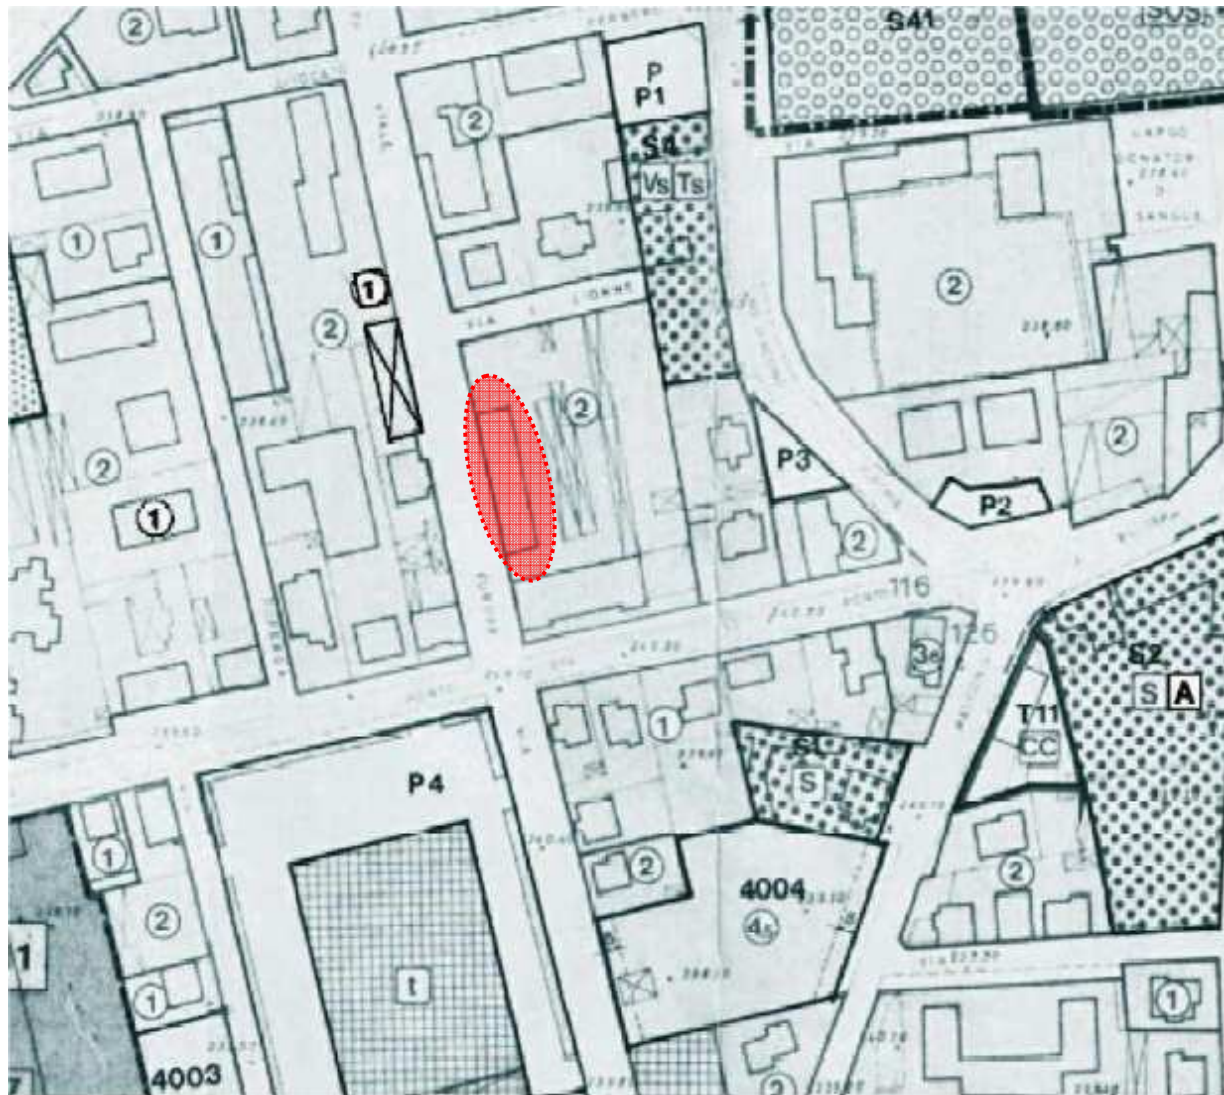

Legenda


- 2 - aree con edificazione recente a carattere plurifamigliare

PLANIMETRIE

Alloggio-Comune di Carmagnola foglio n.116 mapp. 376 C.T.


PIANTA PIANO TERRENO

Superficie lorda 110.5 mq

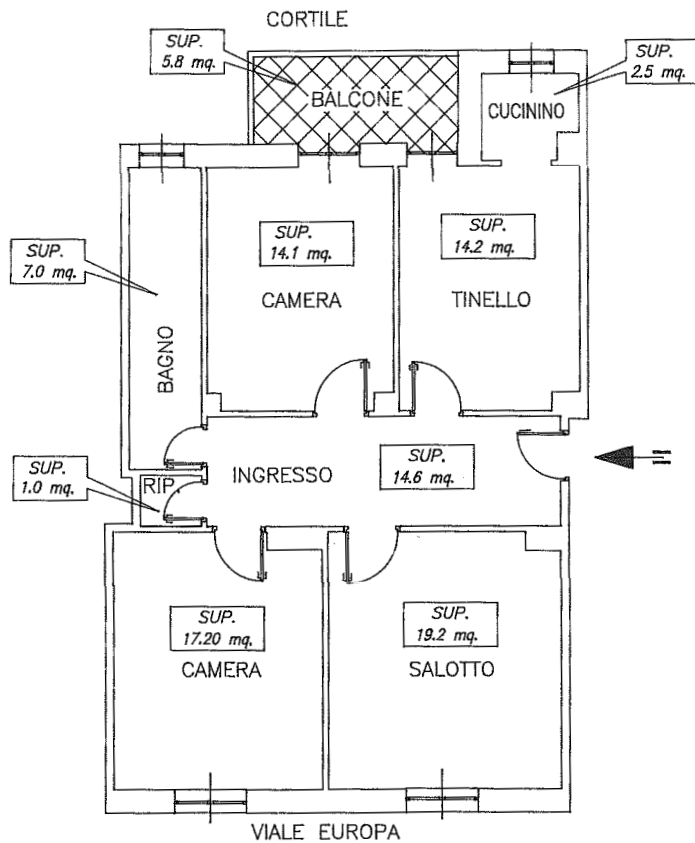


PIANTA PIANO TERRENO

Superficie lorda 18.7 mq

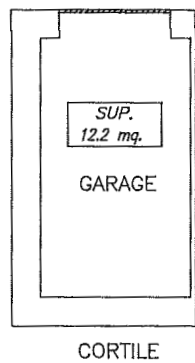


PIANTA PIANO SEMINTERRATO

Superficie lorda 6.9 mq

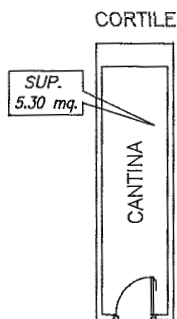

Scala: 1/100

Orientamento

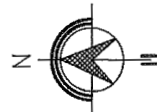


DOCUMENTAZIONE FOTOGRAFICA



SCHEDE TECNICA Edifici in alienazione



SCHEDE TECNICA Edifici in alienazione

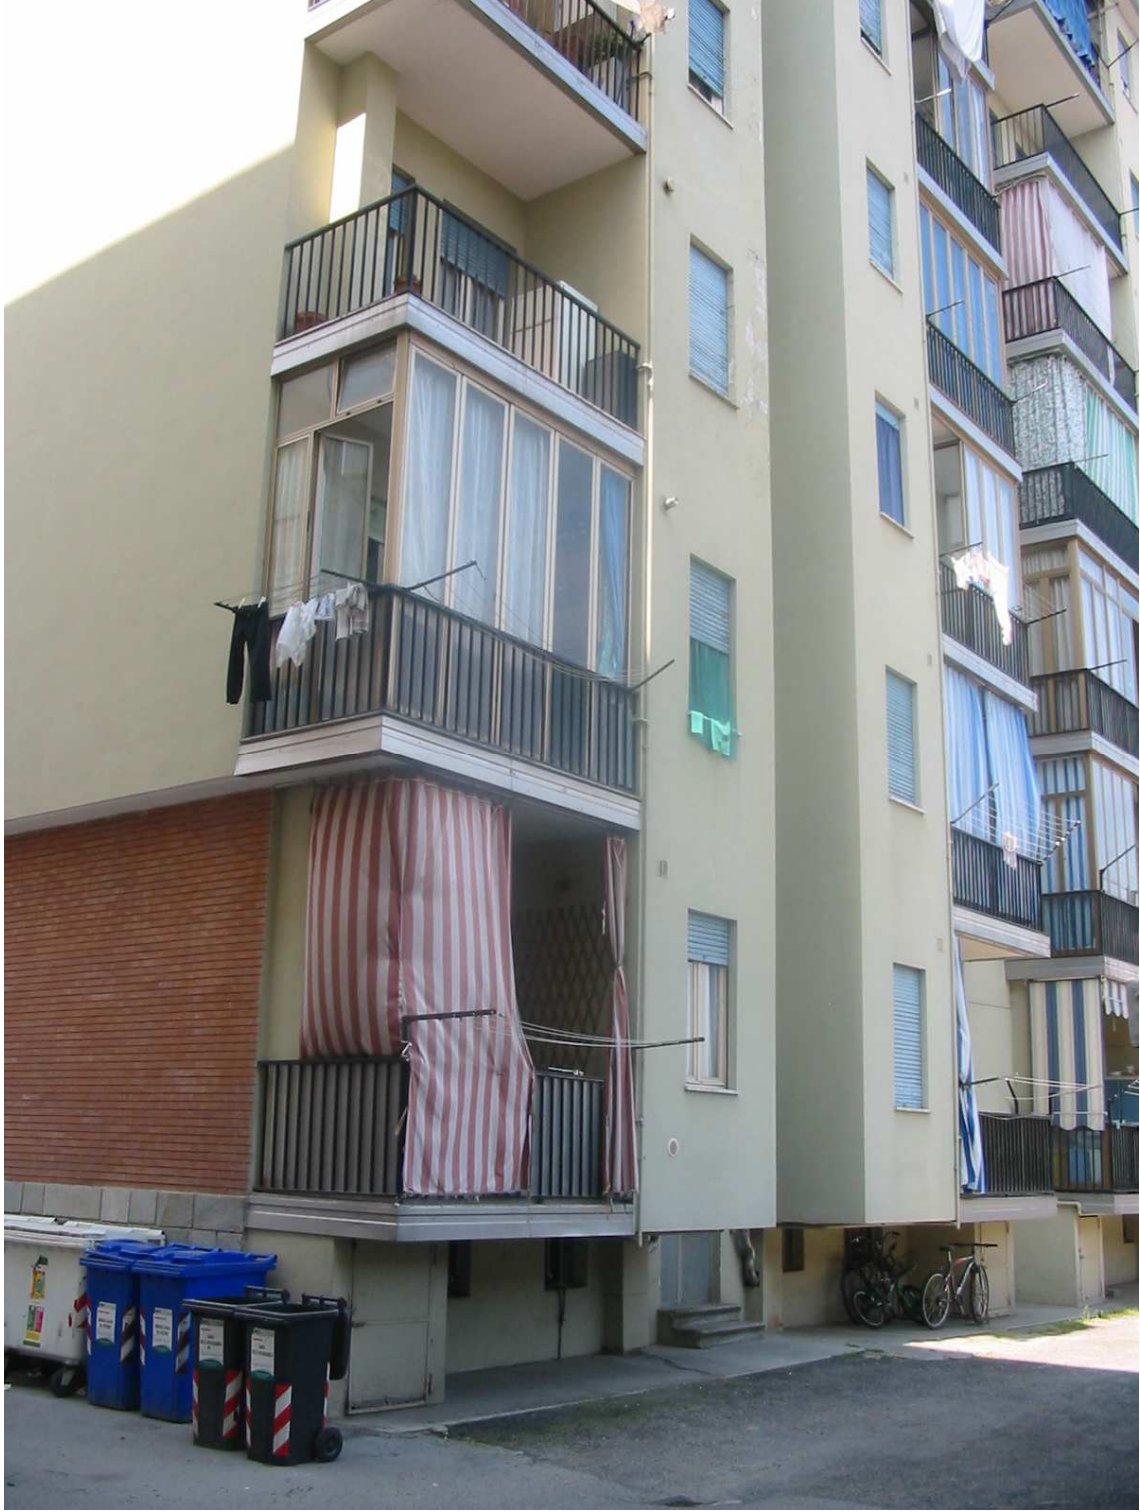

SCHEDE TECNICA Edifici in alienazione



REGIONE PIEMONTE **ATTESTATO DI PRESTAZIONE ENERGETICA**

ANAGRAFICA EDIFICIO


Comune: CARMAGNOLA
Indirizzo: CORSO EUROPA, 10

NCEU: f. 116 n. 376 sub. 15
Piano: n. 0 N.7

Progettista:
Direttore dei Lavori:
Costruttore:

DATI GENERALI

Destinazione d'uso: E1 (I)
Anno di costruzione/ultima ristrutturazione: 1960
Tipologia edificio: APPARTAMENTO
Volume lordo riscaldato (m³): 348,1
Superficie disperdente totale (m²): 211,9352
Fattore di forma S/V (m⁻¹): 0,6088
Trasmittanza media superfici opache (W/m²K): 1,4959
Trasmittanza media superfici trasparenti (W/m²K): 4,5161
Zona climatica e Grad Giama: E / 2714
Superficie utile Su (m²): 88,14
Tipologia impianto di riscaldamento: Centralizzato
Fonte energetica per riscaldamento: Teleriscaldamento
Fonte energetica per acqua calda sanitaria: Energia elettrica

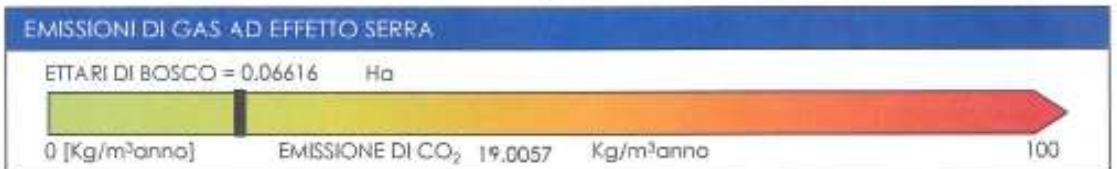

RACCOMANDAZIONI

SISTEMA	INTERVENTO	PRIORITA'	TEMPO DI RITORNO
EDIFICIO	ISOLAMENTO SOLAIO DI PAVIMENTO (U= 0,39 W/m2K)	ALTA	7
	ISOLAMENTO PARETI PERIMETRALI (U= 0,429 W/m2K)	MEDIA	7
IMPIANTO	INSTALLAZIONE TERMOVALVOLE E CONTABILIZZATORI DI CALORE	ALTA	5

ARCHITETTO
Edca
Raimondo
n.7737

N. certificato: 2014 100244 0061 CI Scadenza: 12/09/2024

REGIONE PIEMONTE **ATTESTATO DI PRESTAZIONE ENERGETICA**

ULTERIORI INFORMAZIONI ENERGETICHE N. certificato: 2014 100244 0061 **C1**

Classe energetica globale nazionale dell'edificio	G
Prestazione energetica raggiungibile	219,9995 kWh/m2
Indice di prestazione energetica riscaldamento nazionale	309,2004 kWh/m2
Limite normativo nazionale per il riscaldamento	80,3199 kWh/m2
Qualità termica estiva edificio (D.M. 26/06/2009)	I
Rendimento medio globale stagionale dell'impianto di riscaldamento	0,6196
Limite normativo regionale impianto termico (D.G.R. 46-11968)	0,8466
Coefficiente di prestazione della pompa di calore (se installata)	0
Limite normativo per prestazione energetica della pompa di calore (se installata)	0

ULTERIORI INFORMAZIONI

Motivazione di rilascio del presente attestato: Altro
 Data titolo abilitativo a costruire/ristrutturare:
 Rispetto degli obblighi normativi in campo energetico ()

DICHIARAZIONI

Il sottoscritto certificatore LUCA RAIMONDO, nato a AVIGLIANA (TORINO), il 06/07/1979 residente a TORINO (TORINO), CF RMNLCU79L06A518Y ai sensi degli articoli 46 e 47 del D.P.R. 445/2000, consapevole delle responsabilità e delle sanzioni penali previste dall'articolo 76 dello stesso D.P.R. per false attestazioni e mendaci dichiarazioni, ai fini di assicurare indipendenza ed imparzialità di giudizio, dichiara:

- nel caso di certificazione di edifici di nuova costruzione, l'assenza di conflitto di interessi, ovvero il non coinvolgimento diretto o indiretto nel processo di progettazione e realizzazione dell'edificio oggetto della presente certificazione o con i produttori dei materiali e dei componenti in esso incorporati nonché rispetto ai vantaggi che possano derivarne al richiedente;
- nel caso di certificazione di edifici esistenti, l'assenza di conflitto di interessi, ovvero di non coinvolgimento diretto o indiretto con i produttori dei materiali e dei componenti in esso incorporati nonché rispetto ai vantaggi che possano derivarne al richiedente;
- nel caso di certificazione di edifici pubblici o di uso pubblico, di operare in nome e per conto dell'ente pubblico ovvero dell'organismo di diritto pubblico proprietario dell'edificio oggetto del presente attestato di certificazione energetica e di agire per le finalità istituzionali proprie di tali enti ed organismi.

Il sottoscritto acconsente al trattamento dei dati personali per i soli fini istituzionali ai sensi delle disposizioni di cui al d.lgs 30 giugno 2003 n. 196 "Codice in materia di dati personali".

Li TORINO il 12/09/2014



ARCHITETTO

Firma digitale del Certificatore

LUCA RAIMONDO N. 100244

RICEVUTA TRASMISSIONE ATTESTATO

Data invio: 12/09/2014
Certificatore: RAIMONDO LUCA
Co-certificatore:
Codice Attestato: 2014 100244 0061

Si attesta che il SICEE ha ricevuto correttamente l'attestato firmato digitalmente dal certificatore indicato.

L'Attestato fa riferimento alla seguente:
Destinazione d'uso: Abitazione adibite a residenza con carattere continuativo
Tipologia edificio: appartamento in edificio multipiano
Provincia: TORINO
Comune: CARMAGNOLA
Indirizzo: CORSO EURCPA, 10
Dati catastali: sez. - foglio 116 particella 376 subalterno 15.


ARCHITETTO
Luca
Raimondo n.7737

Torino, 12/09/2014

Ing. Stefania Crotta
Responsabile Settore
Sviluppo Energetico Sostenibile

REGIONE PIEMONTE
DIREZIONE INNOVAZIONE, RICERCA,
UNIVERSITA' E SVILUPPO
ENERGETICO SOSTENIBILE
C.so Regina Margherita 174 - Torino

ASPETTI IMPIANTISTICI

IMPIANTO	CERTIFICAZIONE
Elettrico e parafulmini	Impianto presente ma non reperita la dichiarazione di conformità
Automazione porte e cancelli	Impianto non presente
Radio-televisivo	Impianto presente ma non reperita la dichiarazione di conformità
Idrico sanitario	Impianto presente ma non reperita la dichiarazione di conformità
Riscaldamento, climatizzazione	Impianto presente ma non reperita la dichiarazione di conformità
Distribuzione del gas	Impianto presente ma non reperita la dichiarazione di conformità
Ascensore, montacarichi, scale mobili	Impianto presente ma non reperita la dichiarazione di conformità

NOTE

Le informazioni contenute nella presente scheda tecnica hanno carattere puramente indicativo; lo stato di fatto è inequivocabilmente riscontrabile solo a seguito di sopralluogo.

Dovranno essere verificate da parte dell'offerente, presso il Comune di riferimento, tutte le caratteristiche tecniche urbanistiche edilizie inerenti l'immobile descritto nella scheda, e di tali aspetti l'offerente dovrà tenerne conto al momento dell'effettuazione dell'offerta.