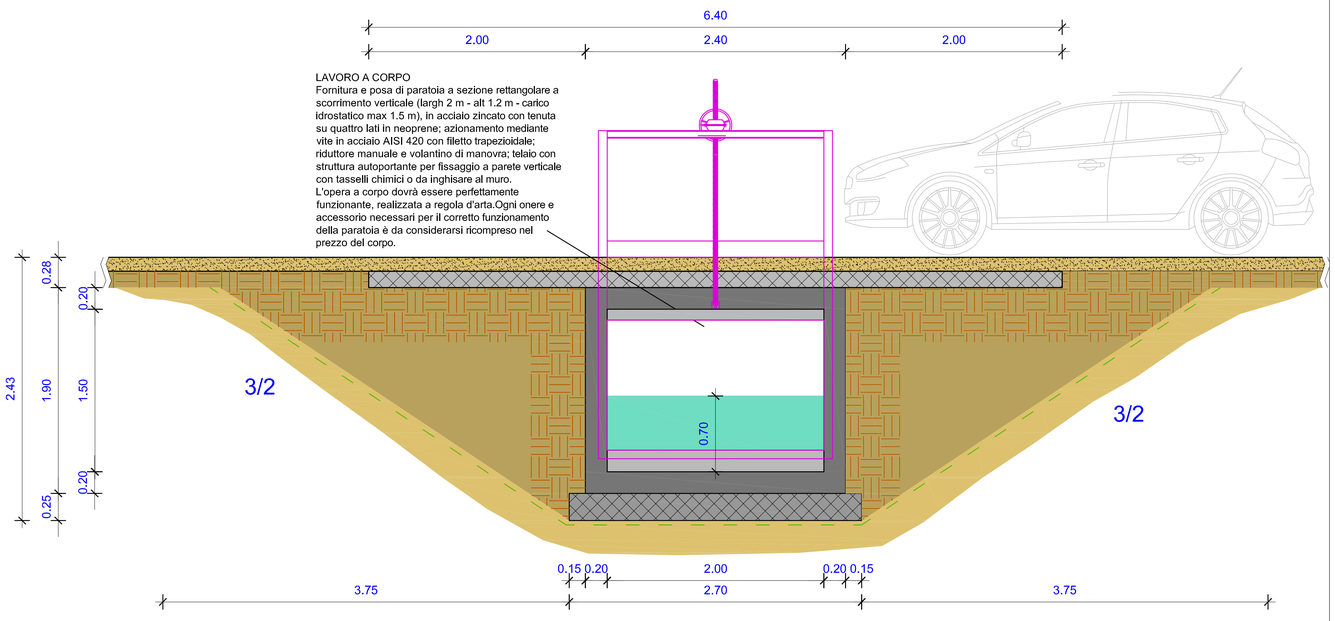

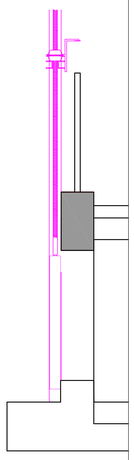

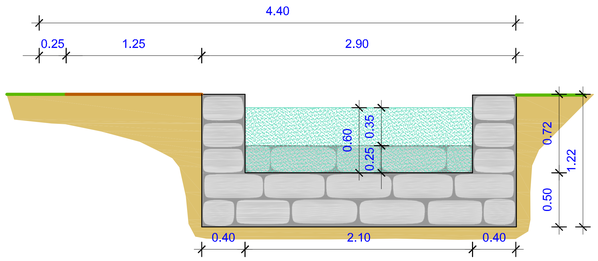

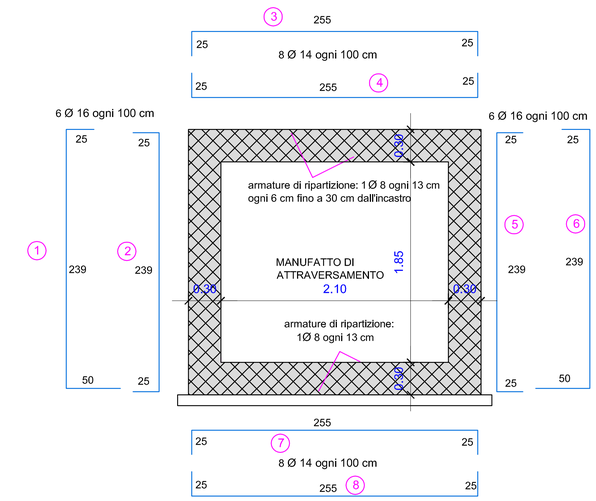

TORINO METROPOLI
Città metropolitana di Torino

Area Risorse Idriche e Qualità dell'Aria
SERVIZIO DIFESA DEL SUOLO E ATTIVITA' ESTRATTIVA

COMUNE DI NOLE

Messa in sicurezza del reticolo idrografico del territorio posto tra il T.Stura di Lanzo e il T.Banna - LOTTO 1.

Realizzazione di scolmatore (by-pass) del canale di ritorno di Nole alla confluenza con il canale di Cirié per la regolazione delle acque meteoriche

PROGETTO
DEFINITIVO-ESECUTIVO

Revisione n°	Descrizione	Data
Revisione n°	modifica a seguito delle prescrizionipreviste dal nulla osta idraulico dell'AIPO	novembre 2016

TAVOLA:

SEZIONI TIPO CANALE IN PROGETTO E PARTICOLARI COSTRUTTIVI

Scala: 1:20

Data: DICEMBRE 2016

Tavola: **T_PR_07**

Redatto: GP | Verificato: GP

Il Dirigente del Servizio Difesa del Suolo e Attività Estrattiva e Responsabile del Procedimento:
⊠ Dott. Guglielmo FILIPPINI

Progettista:
⊠ Ing. Giovanni PONCHIA

Collaboratori:
⊠

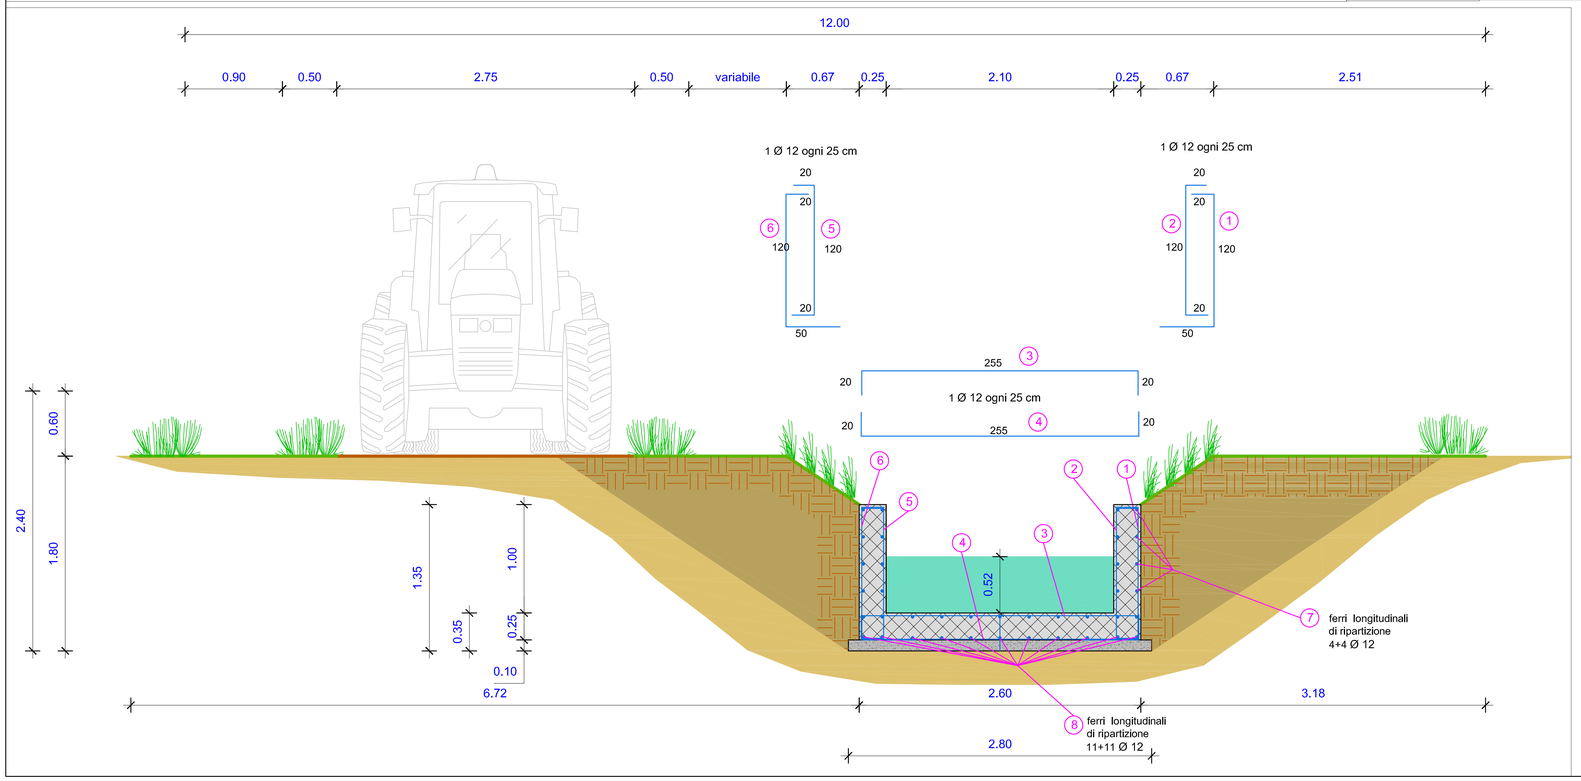
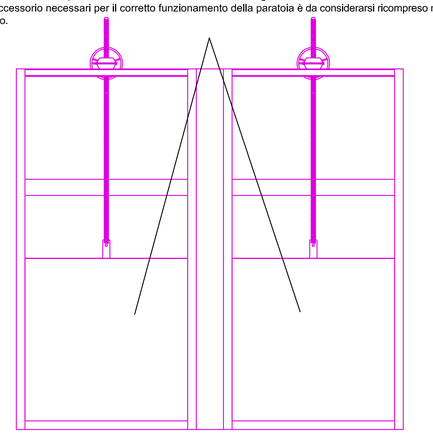
LAVORO A CORPO
Fornitura e posa di paratoia a sezione rettangolare a scorrimento verticale (largh 1.5 m - alt 1.5 m - carico idrostatico max 1.5 m), in acciaio zincato con tenuta su quattro lati in neoprene; azionamento mediante vite in acciaio AISI 420 con filetto trapezioidale; riduttore manuale e volantino di manovra; telaio con struttura autoportante per fissaggio a parete verticale con tasselli chimici o da inghisare al muro.
L'opera a corpo dovrà essere perfettamente funzionante, realizzata a regola d'arta.
Ogni onere e accessorio necessari per il corretto funzionamento della paratoia è da considerarsi ricompreso nel prezzo del corpo.