

Torino, 30/04/2017
Prot. n. 48487/12.5

All'Ufficio Tecnico del
Comune di AIRASCA
Via Roma, 118
10060 AIRASCA

Al Direttore dell' Area Lavori pubblici e
Dirigente del Servizio Concessioni e
approvvigionamenti e del Servizio Viabilità 2
Ing. Matteo TIZZANI

Al Dirigente del Servizio Viabilità 2
Ing. Sabrina BERGESE

Allegato: Verbale delimitazione c.a. controfirmato

Oggetto: D.LGS. 30/04/1992 N. 285; D.P.R. 16/12/1992 N. 495

PERIMETRAZIONE CENTRO ABITATO

Trasmissione verbale di delimitazione

Con la presente, Vi trasmettiamo il verbale di delimitazione del centro abitato, corredato dalle relative planimetrie, debitamente compilato, controfirmato e redatto in base alla delibera Comunale n. 101 del 9 novembre 2016.

Per eventuali informazioni rivolgersi al Geom. Filippo ANSELMO al n. tel. 011-861.6981.

Distinti saluti

La Dirigente
Dott. Ing. Sandra Beltramo




strada	n.	denominazione	Da	A	Sviluppo
SP	23	del Colle del Sestriere	km 23+210 x: 381098 y: 4974996	km 23+680 x: 380799 y: 4974651	m 470
SP	23	del Colle del Sestriere	km 24+723 x: 379759 y: 4974718	km 25+075 x: 379430 y: 4974655	m 352
SP	139	di Villafranca	km 9+747 x: 380851 y: 4974668	km 10+076 x: 380850 y: 4974335	m 329

i cartelli di inizio e fine centro abitato, considerando le difficoltà materiali nel porre il cartello in corrispondenza delle progressive chilometriche, e/o per garantire gli spazi di avvistamento previsti dall'art. 79 comma 1 del DPR 495/1992, sono posizionati nei seguenti punti come riportato in cartografia

strada	n.	Nome Località	Punto delimitato	apposizione cartello inizio centro abitato	apposizione cartello fine centro abitato
SP	23	Airasca	km 24+723	km 24+718 x: 379765 y: 4974726	km 24+723 x: 379759 y: 4974718
SP	23	Airasca	km 25+075	km 25+075 x: 379430 y: 4974655	km 25+081 x: 379422 y: 4974668

Per quanto accertato in loco e valutati gli atti in premessa diamo atto e rendiamo noto che:

1. nulla muta circa l'appartenenza alla rete delle strade provinciali dei tratti in argomento, ex art. 2, comma 7 del D.Lgs 285/92, ricorrendo l'ipotesi dell'art. 37, comma 1, lettera d) del D.Lgs 285/92,
2. sono richiamate le competenze reciproche come definite nella Direttiva del Ministero dei Lavori Pubblici del 24 ottobre 2000 in merito alle strade non comunali correnti all'interno dei centri abitati con popolazione inferiore ai 10.000 abitanti,
3. il Comune assumerà a suo carico:

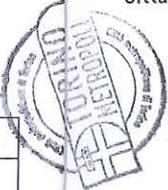- 
- a. la gestione e manutenzione dei marciapiedi, delle banchine rialzate e/o bitumate e delle piste ciclabili,
 - b. la gestione e manutenzione delle aree a verde pubblico, piante ed alberate ornamentali, comprese le rotonde arredate e piantumate con opere di giardinaggio,
 - c. la gestione e manutenzione della segnaletica verticale ed orizzontale connessa alla disciplina della circolazione stradale, previo parere della Città metropolitana di Torino,
 - d. la gestione dei servizi di carattere urbano, quali la nettezza urbana, l'innaffiamento, l'illuminazione, la regolamentazione del traffico urbano,
 - e. la gestione e posa in esercizio di impianti semaforici, preventivamente concordati con la Città metropolitana di Torino,
4. la Città metropolitana di Torino manterrà a suo carico, anche in relazione alle attività di assistenza tecnica ai Comuni:
 - a. la gestione e manutenzione del piano viabile, ivi compresi i trattamenti invernali,
 - b. la gestione e manutenzione della segnaletica concernente le caratteristiche strutturali e geometriche della strada inclusa la segnaletica orizzontale di delimitazione della carreggiata,
 - c. il taglio dell'erba e la sfalcatura degli arbusti sulle banchine stradali e relative pertinenze,
 5. tutti gli adempimenti relativi ai servizi urbani comportanti lavori che investono la consistenza del piano viabile e sue pertinenze in tratto interno sono subordinati alla preventiva autorizzazione della Città metropolitana di Torino,
 6. gli eventuali canoni dovuti da privati per concessioni interessanti il corpo stradale nel suddetto tratto interno sono a favore della Città metropolitana di Torino ed a carico del Comune è far rispettare le prescrizioni e le modalità esecutive delle opere,
 7. entro 48 ore dalla firma del presente verbale il Comune apporrà il segnale di "Inizio e Fine" centro abitato, come previsto dall'art. 37 del D.Lgs 285/92, nonché il segnale di "Inizio e Fine" territorio, ai sensi dell'art. 39 del D.Lgs 285/92, ed art. 134, comma 4, del D.P.R. 495/92.

Diamo atto che il presente atto è immediatamente impegnativo per il Comune di Airasca e per la Città metropolitana di Torino.

Il presente verbale, corredato dalla relativa planimetria, e previa lettura e conferma, viene sottoscritto dagli interessati e redatto in due originali dei quali uno viene consegnato al Comune di

Airasca ed uno alla Città metropolitana di Torino.

Torino, 14 aprile 2017

Il Rappresentante del Comune

RESPONSABILE DI SERVIZIO

COMMISSARIO DI P.M.

ADRIANO NICOLA




Il Rappresentante della Città metropolitana

IL DIRIGENTE

Dott. Ing. *Sandra* BELTRAMO



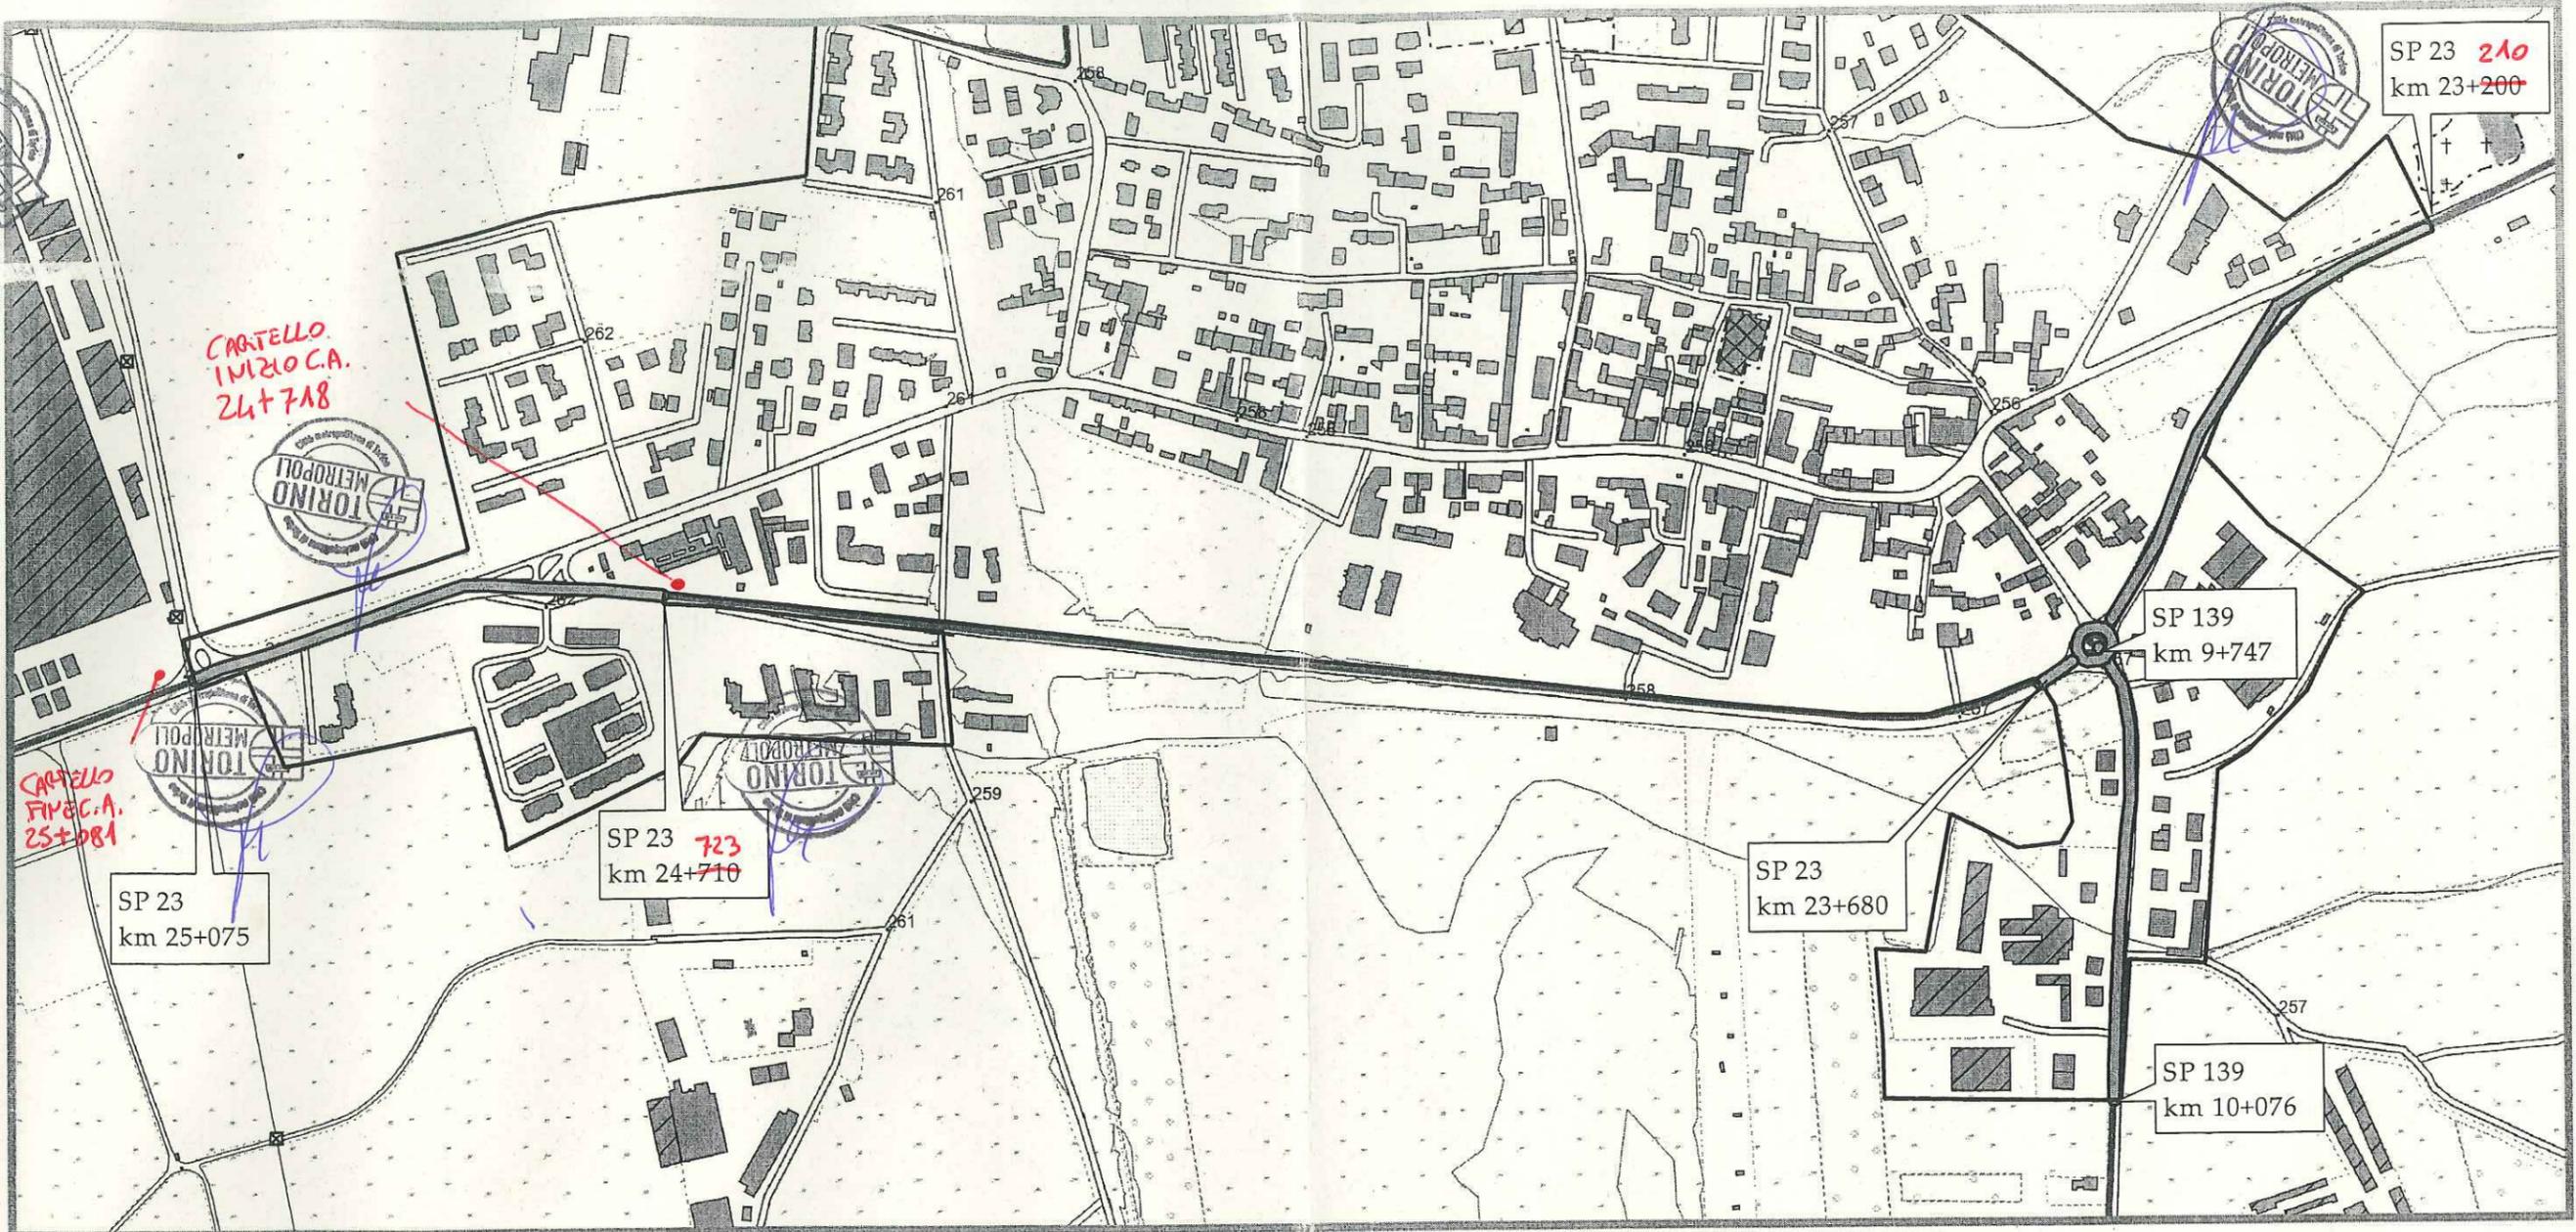

14 APR. 2017

Allegato al
verbale di
delimitazione del
centro abitato

scala
1:5.000

Legenda

- strade provinciali
- ▭ tratti di strada provinciale in centro abitato

Il Rappresentante Comunale
IL RESPONSABILE DI SERVIZI
COMMISSARIO P.M.
ADRIANO NICOLA



Il Rappresentante
della Città Metropolitana
IL DIRIGENTE

Dot. Ing. Sandra BELTRAMO



Corretta in posto in loco

