

Prot. n. 157664
Struttura mittente: HDB
T.C. 12.5

Torino, 5/11/2015

All'Ufficio Tecnico del
Comune di Almese
c.a. Arch. Maria Dolfini
Piazza Martiri della Libertà
10040 - ALMESE

Al Dirigente del
Servizio Esercizio Viabilità
Ing. Sandro Petruzzi
c.so Inghilterra, 7
10138 - TORINO

Oggetto: Verbale di consegna (Art. 4 comma 6 del D.p.r. 495/1992 e s.m.i.)
Trasmissione copia.

Con la presente, si invia un originale con la relativa planimetria del verbale, sottoscritto in data 02/11/2015, di consegna di un tratto di strada provinciale ricadente nel territorio del Comune di Almese.


Il Dirigente
Dott. Ing. Sandra Beltramo

fa/SB

VERBALE DI CONSEGNA

(art. 4, comma 5, del D.P.R. 495/1992 e s.m.i.)

Oggetto: *Verbale di consegna al Comune di Almese della Strada Provinciale n. 198 dal km 4+480 al km 5+028, con relative fasce di pertinenza.*

(dismissione ai sensi dell'art. 2, comma 9, del D. Lgs. 30.04.1992, n. 285 e s.m.i.).

Il giorno 02 del mese di novembre dell'anno 2015, alle ore 11:30, presso la sede comunale ubicata in Piazza Martiri della Libertà, nel Comune di Almese, si sono riuniti i seguenti signori:

- per la **Città metropolitana di Torino:**

il geom. Filippo Anselmo dell'Ufficio Dismissioni;

- per il **Comune di Almese:**

l'arch. Marina Dolfini, in qualità di Responsabile Settore Tecnico, delegato, a tal fine, da ordinanza sindacale;

Durante l'incontro, le parti accertano quanto appresso:

Premesso che:

- le disposizioni introdotte dall'art. 2 del nuovo Codice della Strada, approvato con D. Lgs. 30.04.1992, n. 285 e dall'art. 4 del relativo Regolamento di attuazione, approvato con D.P.R. 16.12.1992 n. 495, come modificato dal D.P.R. 16.09.1996, n. 610, disciplinano le declassificazioni delle strade di uso pubblico ed i passaggi di proprietà tra gli Enti proprietari delle strade;
- l'art. 2, comma 9, del D. Lgs. 285/1992 e s.m.i., recita che: «quando le strade non corrispondono più all'uso e alle tipologie di collegamento previste sono declassificate dal Ministero dei Lavori Pubblici e dalle Regioni, secondo le rispettive competenze, acquisiti i pareri indicati nel comma 8 e che i casi e la procedura per tale declassificazione sono indicati dal regolamento»;
- la Legge Regionale del 21.11.1996, n. 86 ha delegato alle Province ed ai Comuni le funzioni in materia di classificazione e declassificazione delle strade provinciali e comunali esistenti e di nuova costruzione;
- il Capo II del Regolamento per l'organizzazione e lo svolgimento delle funzioni provinciali in materia di autorizzazioni, programmazione e nulla osta stradali – esecutivo ai sensi di legge in seguito ad approvazione con deliberazione del Consiglio Provinciale n. 64 -510617/2004 del 1 marzo 2005 – disciplina la classificazione, la declassificazione, l'assunzione e la dismissione di strade provinciali, disponendo che:
 - a. le strade non classificate come provinciali e le strade provinciali declassificate in strade regionali o comunali possono essere dismesse dal demanio o dal patrimonio indisponibile con deliberazione del Consiglio Provinciale, anche contestualmente alla loro classificazione;
 - b. a seguito della dismissione la struttura competente provvede alla consegna della strada al nuovo ente proprietario mediante apposito verbale di consegna;
- che, in particolare, l'art. 6, comma 2, del predetto Regolamento prevede che i procedimenti di che trattasi possono essere avviati, oltre che d'ufficio, anche a seguito di istanza dei Comuni,

- presentata alla struttura provinciale competente ai sensi del Regolamento sull'ordinamento degli Uffici e dei Servizi della Provincia di Torino;
- l'art. 3 del Codice della Strada, comma 21, definisce la fascia di pertinenza come la striscia di terreno compresa tra la carreggiata ed il confine stradale, la quale è parte della proprietà stradale e può essere utilizzata solo per la realizzazione di altre parti della strada;
 - con Legge 7 aprile 2014 n. 56 recante "Disposizioni sulle città metropolitane, sulle province, sulle unioni e fusioni di comuni", così come modificata dalla Legge 11 agosto 2014 n. 114, di conversione del D.L. 24 giugno 2014 n. 90, a far data del 1° gennaio 2015 la Città metropolitana di Torino è subentrata alla provincia omonima succedendo ad essa in tutti i rapporti attivi e passivi.

Considerato che:

il **Comune di Almese** Con deliberazione della Giunta Comunale n. 23 del 04/03/2015 ha manifestato la volontà di acquisire il tratto della SP 198 di Villardora dal km 4+480 al 5+028;

la **Città metropolitana di Torino**, con deliberazione del Consiglio Metropolitano n. 19830 del 15/09/2015, declassifica e dismette il tratto stradale sopracitato.

Attesa la necessità di dare esecuzione, ai sensi del sopra citato art. 2 del D.Lgs 30.04.1992 n. 285, nonché art. 4 del Regolamento di esecuzione e di attuazione del nuovo Codice della Strada n. 495/1992 alle procedure per la dismissione al Comune di Almese del tracciato stradale sopra indicato, con le relative fasce di pertinenza.

Visti:

- l'art. 2 del D.Lgs. 30.04.1992, n. 285, Nuovo Codice della Strada e s.m.i.;
- l'art. 4 del D.P.R. 16.12.1992, n. 495, Regolamento di Esecuzione del Nuovo Codice della Strada e s.m.i.;
- la L.R. 21.11.1996, n. 86 sopracitata;
- la Legge Regionale 15 marzo 2001, n. 5 "recante modificazioni ed integrazioni alla legge regionale 26 aprile 2000, n. 44 (Disposizioni normative per l'attuazione del decreto legislativo 31 marzo 1998, n. 112 "Conferimento di funzioni e compiti amministrativi dello Stato alle Regioni ed agli Enti Locali, in attuazione del Capo I della legge 15 marzo 1997, n. 59);
- la Legge 7 aprile 2014 n. 56 e s.m.i. sopracitata

Tutto ciò premesso e considerato;

si dà atto

1. che le parti percorrono i tratti di strada sopra indicati, con apposito sopralluogo tecnico, e riscontrando alcune imprecisioni nelle delibere, nonché nelle tavole cartografiche allegate alla stessa riportano qui di seguito l'esatta estensione e individuazione della strada Provinciale, e delle relative fasce di pertinenza, da dismettere, per legge, ai sensi dell'art. 2, comma 9, del d. lgs. 30.04.1992, n. 285 e art. 4, del D.P.R. 495/1992 e s.m.i. e come indicato nelle tavole grafiche, allegate al presente verbale:

- SP n. 198 di Villar Dora dal km 4+503 alla km 5+028;

2. che la dismissione del tratto di strada provinciale e delle relative fasce di pertinenza, di cui in oggetto, viene effettuata nello stato di fatto in cui si trova, senza ulteriori oneri per la Città metropolitana di Torino;
3. di trasferire, ai sensi e per gli effetti dell'art. 2, comma 9, del D. Lgs. 30.04.1992, n. 285 e art. 4, del D.P.R. 495/92 e s.m.i., in capo al Comune di Almese, la titolarità della proprietà della strada provinciale e delle relative fasce di pertinenza di cui all'oggetto, con tutti i diritti, i doveri, le responsabilità, gli obblighi, gli oneri, le facoltà, i poteri ed i compiti da essa derivanti e previsti dall'art. 14 del Codice della Strada; sono compresi nella cessione gli eventuali reliquati posti in adiacenza al sedime stradale, che identificati come particelle al Catasto Terreni, risultino intestati alla Provincia di Torino (ora Città metropolitana di Torino).

Sono altresì da ritenersi ricomprese nella cessione quelle particelle che facenti parte del tracciato stradale non risultano catastalmente trascritte al demanio della Provincia di Torino (ora Città metropolitana di Torino) ma di fatto sono da considerarsi ricomprese nel Demanio Stradale Provinciale a seguito di atto notarile o conseguentemente alla conclusione di un provvedimento di esproprio

Il presente verbale - redatto in n. 3 (tre) copie - corredate dalle relative planimetrie, risulta composto da n. 3 pagine e previa lettura e conferma, viene sottoscritto dagli interessati.

Delle tre copie redatte in originale: una viene consegnata al Rappresentante comunale; una trattenuta agli atti del Progetto Sicurezza Stradale; una trasmessa al Servizio Esercizio Viabilità della Città metropolitana di Torino.

Letto, confermato e sottoscritto.

Almese li, 02/11/2015

Per il **Comune di Almese**:

il sig. Marina Dolfini, in qualità di Responsabile Settore Tecnico

Firma _____

Timbro dell'Ente _____



Per la **Città metropolitana di Torino**:

Geom. Filippo Anselmo dell'Ufficio Dismissioni

Il Dirigente

Dott. Ing. Sandra Beltramo



Area Viabilità

Progetto Sicurezza Stradale

COMUNE DI ALMESE

dismissione ai sensi dell'art. 2, comma 9, del D. Lgs. 30.04.1992, n. 285 e
s.m.i.

PLANIMETRIA

allegata al verbale di consegna strade

02 NOV 2015

scala
1:5.000


elaborato
UNICO


Visto:

Il Rappresentante Comunale



Redatto da:
Ufficio dismissioni
Geom. Filippo ANSELMO

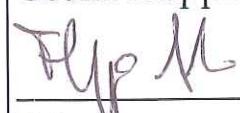
Il Rappresentante della Città
Metropolitana
Dott. Ing. Sandra Beltramo

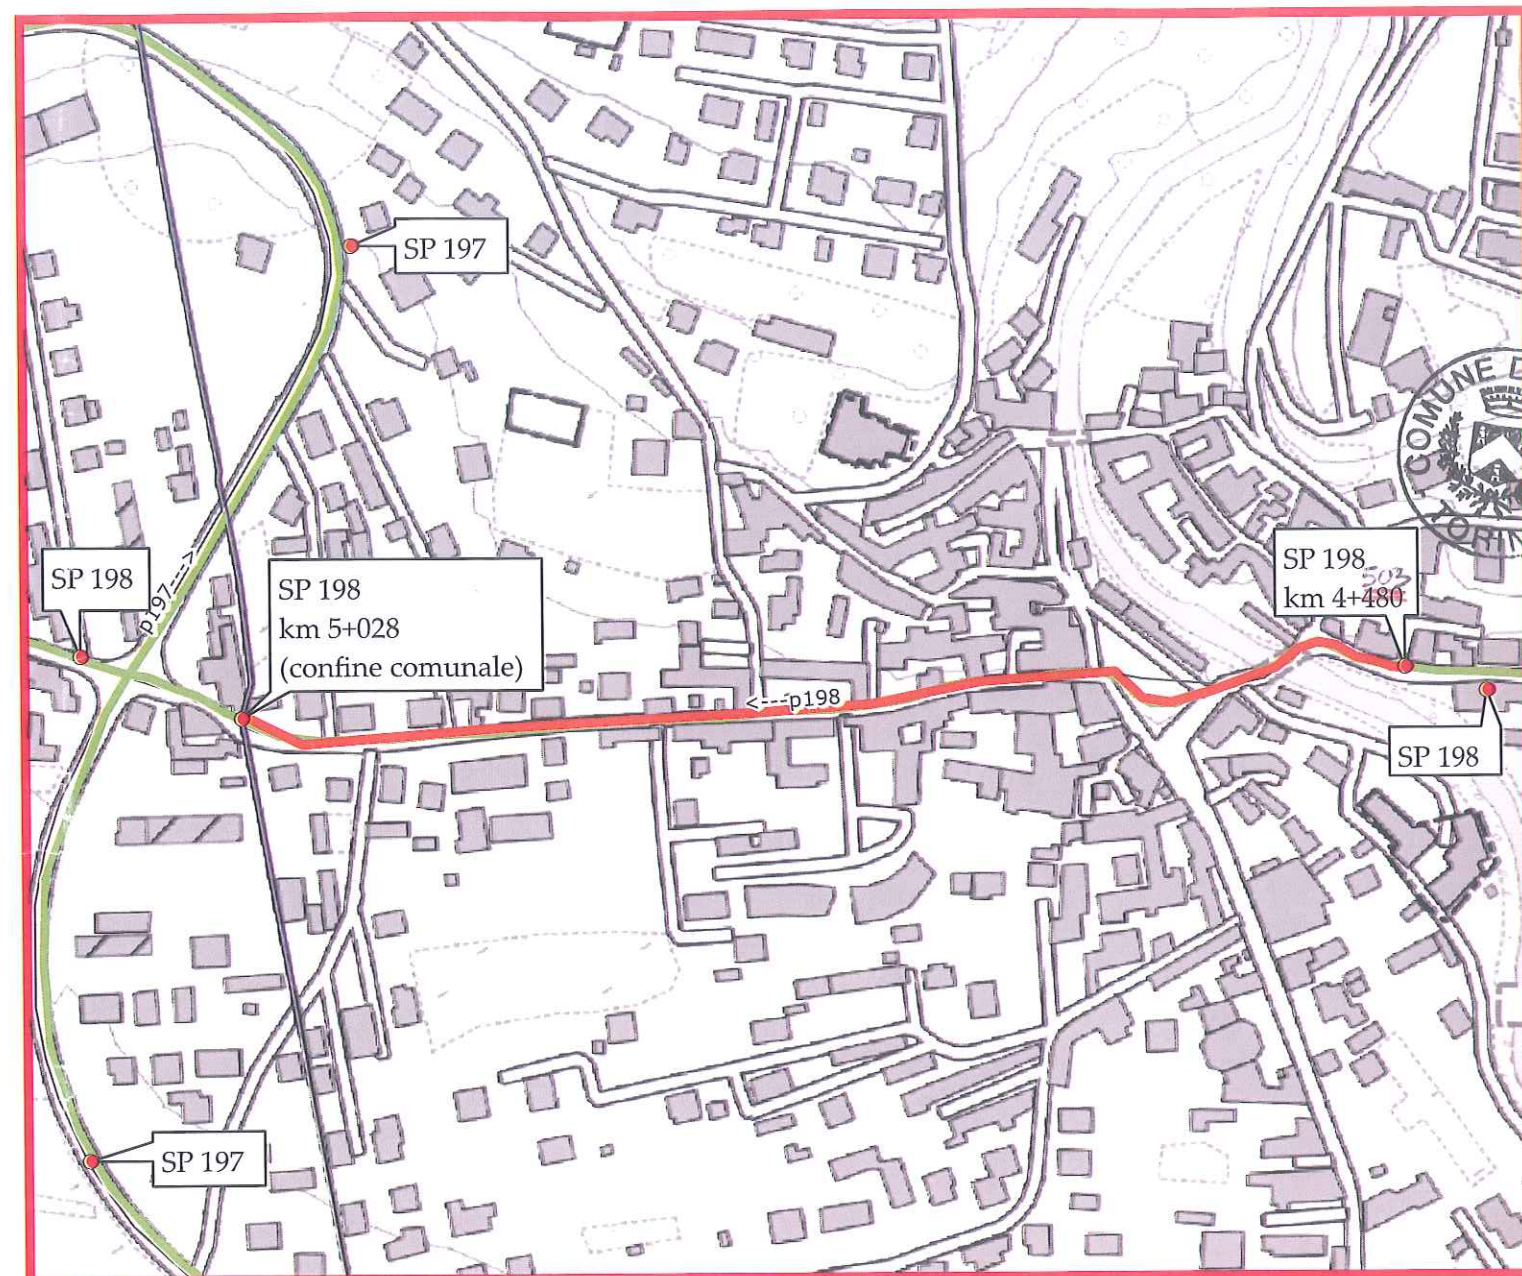

Legenda

- strade provinciali
- tratto di strada da consegnare