

Prot 225769/07
Struttura mittente: HD2

Torino, 23/02/2007

**Al Signor Sindaco
del Comune di Azeglio**
piazza Massimo D'Azeglio 2
10010 - Azeglio

**Oggetto: Verbale di consegna (Art. 4 comma 6 del D.p.r. 495/1992 e s.m.i.)
Trasmissione copia.**

Con la presente, si invia un originale con la relativa planimetria del verbale, sottoscritto in data 22/02/2007, di consegna di strade provinciali ricadenti nel centro abitato del Comune di Azeglio.

Distinti saluti.

Il Dirigente di Staff
Servizio Programmazione Viabilità
(Arch. Franz Ivan RASTALDO)



Prot. 225754/07
Struttura mittente: HD2

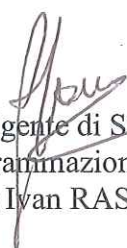
Torino, 23/02/2007

**Al Dirigente del Servizio
Esercizio Viabilità
Dott. Ing. Sandra Beltramo**

**Oggetto: Verbale di consegna (Art. 4 comma 6 del D.p.r. 495/1992 e s.m.i.)
Trasmissione copia.**

Con la presente, si invia un originale con la relativa planimetria, del verbale di consegna di strade provinciali ricadenti nel centro abitato del Comune di Azeaglio.

Distinti saluti.


**Il Dirigente di Staff
Servizio Programmazione Viabilità
(Arch. Franz Ivan RASTALDO)**

VERBALE DI CONSEGNA

(art. 4, comma 5, del D.p.r. 495/1992 e s.m.i.)

Oggetto: *Verbale di consegna al Comune di Azeglio della Strada Provinciale n. 79 di Azeglio (vecchio tracciato) e n. 262 di Poggia (vecchio tracciato) con relative fasce di pertinenza.*
(dismissione ai sensi dell'art. 2, comma 9, del D. Lgs. 30.04.1992, n. 285 e s.m.i.).

Il giorno 22 del mese di Febbraio dell'anno Duemilasette, alle ore 10,00, presso la sede Comunale ubicata in Piazza Massimo D'Azeglio n.° 2, nel Comune di Azeglio, si sono riuniti i seguenti signori:

1. per la **Provincia di Torino**:
il Geom. GIAI MINIET Flavio, Responsabile Ufficio;
2. per il **Comune di Azeglio**:
il signor SANTINA ANGIOLINO, in qualità di Sindaco;

Durante l'incontro, le parti accertano quanto appresso:

Premesso che:

- le disposizioni introdotte dall'art. 2 del nuovo Codice della Strada, approvato con D. Lgs. 30.04.1992, n. 285 e dall'art. 4 del relativo Regolamento di attuazione, approvato con D.p.r. 16.12.1992 n. 495, come modificato dal D.p.r. 16.09.1996, n. 610, disciplinano le declassificazioni delle strade di uso pubblico ed i passaggi di proprietà tra gli Enti proprietari delle strade;
- l'art. 2, comma 9, del D. Lgs. 285/1992 e s.m.i., recita che: «quando le strade non corrispondono più all'uso e alle tipologie di collegamento previste sono declassificate dal Ministero dei Lavori Pubblici e dalle Regioni, secondo le rispettive competenze, acquisiti i pareri indicati nel comma 8 e che i casi e la procedura per tale declassificazione sono indicati dal regolamento»;
- la Legge Regionale del 21.11.1996, n. 86 ha delegato alle Province ed ai Comuni le funzioni in materia di classificazione e declassificazione delle strade provinciali e comunali esistenti e di nuova costruzione;
- il Capo II del *Regolamento per l'organizzazione e lo svolgimento delle funzioni provinciali in materia di autorizzazioni, programmazione e nulla osta stradali* – esecutivo ai sensi di legge in seguito ad approvazione con deliberazione del Consiglio Provinciale n. 64 -510617/2004 del 1 marzo 2005 – disciplina la classificazione, la declassificazione, l'assunzione e la dismissione di strade provinciali, disponendo che:
 1. le strade non classificate come provinciali e le strade provinciali declassificate in strade regionali o comunali possono essere dismesse dal demanio o dal patrimonio indisponibile con deliberazione del Consiglio Provinciale, anche contestualmente alla loro classificazione;
 2. a seguito della dismissione la struttura competente provvede alla consegna della strada al nuovo ente proprietario mediante apposito verbale di consegna;
- che, in particolare, l'art. 6, comma 2, del predetto Regolamento prevede che i procedimenti di che trattasi possono essere avviati, oltre che d'ufficio, anche a seguito di istanza dei Comuni,

presentata alla struttura provinciale competente ai sensi del Regolamento sull'ordinamento degli Uffici e dei Servizi della Provincia di Torino;

- l'art. 3 del Codice della Strada, comma 21, definisce la *fascia di pertinenza* come la striscia di terreno compresa tra la carreggiata ed il confine stradale, la quale è parte della proprietà stradale e può essere utilizzata solo per la realizzazione di altre parti della strada;

Considerato che la Provincia di Torino, con deliberazione del Consiglio Provinciale n. 296028 del 31/10/2006, declassifica i seguenti tratti stradali, per le ragioni qui di seguito riportate: in seguito alla realizzazione della circonvallazione SP. 79 di Azeglio sono da dismettere formalmente in quanto tratti sottesi alla viabilità provinciale e gestiti dal comune

- Sp. 79 di Azeglio vecchio tracciato ora Via Roma dalla progr. Km. 0+000 alla progr. Km. 0+822;
- Sp. 262 di Poggia vecchio tracciato ora Via Caduti per la Patria dalla progr. Km. 4+800 alla progr. Km. 5+110

Attesa la necessità di dare esecuzione, ai sensi del sopra citato art. 2 del D.Lgs 30.04.1992 n. 285, nonché art. 4 del Regolamento di esecuzione e di attuazione del nuovo Codice della Strada n. 495/1992 alle procedure per la **dismissione** al Comune di Azeglio del tracciato stradale sopra indicato, con le relative fasce di pertinenza.

Visti:

- l'art. 2 del D.Lgs. 30.04.1992, n. 285, Nuovo Codice della Strada e s.m.i.;
- l'art. 4 del D.P.R. 16.12.1992, n. 495, Regolamento di Esecuzione del Nuovo Codice della Strada e s.m.i.;
- la L.R. 21.11.1996, n. 86 con la quale sono state delegate alle Province ed ai Comuni le funzioni in materia di classificazione e declassificazione delle strade provinciali e comunali esistenti e di nuova costruzione;
- la Legge Regionale 15 marzo 2001, n. 5 "recante modificazioni ed integrazioni alla legge regionale 26 aprile 2000, n. 44 (Disposizioni normative per l'attuazione del decreto legislativo 31 marzo 1998, n. 112 "Conferimento di funzioni e compiti amministrativi dello Stato alle Regioni ed agli Enti Locali, in attuazione del Capo I della legge 15 marzo 1997, n. 59);

Tutto ciò premesso e considerato;

si da' atto

1. che le parti percorrono i tratti di strada sopra indicati ed accertano e confermano la rispondenza di quanto contenuto nella deliberazione Provinciale n. 296028 del 31/10/2006;
2. che la dismissione dei tratti di strada provinciale e delle relative fasce di pertinenza, di cui in oggetto, viene effettuata nello stato di fatto in cui si trova, senza ulteriori oneri per la Provincia di Torino;
3. di trasferire, ai sensi e per gli effetti dell'art. 2, comma 9, del D. Lgs. 30.04.1992, n. 285 e art. 4, del D.p.r. 495/'92 e s.m.i., in capo al Comune di Azeglio, la titolarità della proprietà delle strade provinciali e delle relative fasce di pertinenza di cui all'oggetto, con tutti i diritti, i doveri, le responsabilità, gli obblighi, gli oneri, le facoltà, i poteri ed i compiti da essa derivanti e previsti dal Codice della Strada per gli enti proprietari della strada, compresi la manutenzione e la gestione della stessa;

Il presente verbale - redatto in n. 3 (tre) copie - corredate dalle relative planimetrie, risulta composto da n. 3 pagine e previa lettura e conferma, viene sottoscritto dagli interessati.

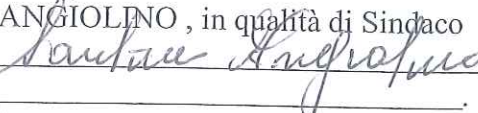
Delle tre copie redatte in originale: una viene consegnata al Rappresentante comunale; una trattenuta agli atti del Servizio Programmazione Viabilità; una trasmessa al Servizio Esercizio Viabilità della Provincia di Torino;

Letto, confermato e sottoscritto.

Azeglio li, 22-02-2007

Per il **Comune di Azeglio**:

il sig. SANTINA ANGIOLINO, in qualità di Sindaco

Firma 

Timbro dell'Ente _____



Per la **Provincia di Torino**:

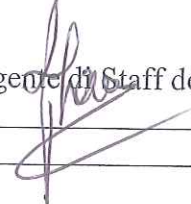
il Geom. GIAI MININET Flavio, Responsabile Ufficio

Firma 

Timbro dell'Ente _____

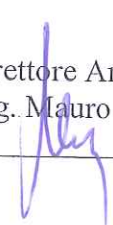
Per la **Provincia di Torino**:

l'Arch. Franz Ivan RASTALDO, Dirigente di Staff del Servizio Programmazione Viabilità

Firma 

Timbro dell'Ente _____

Visto: Il Direttore Area Viabilità
Dott. Ing. Mauro FEGATELLI



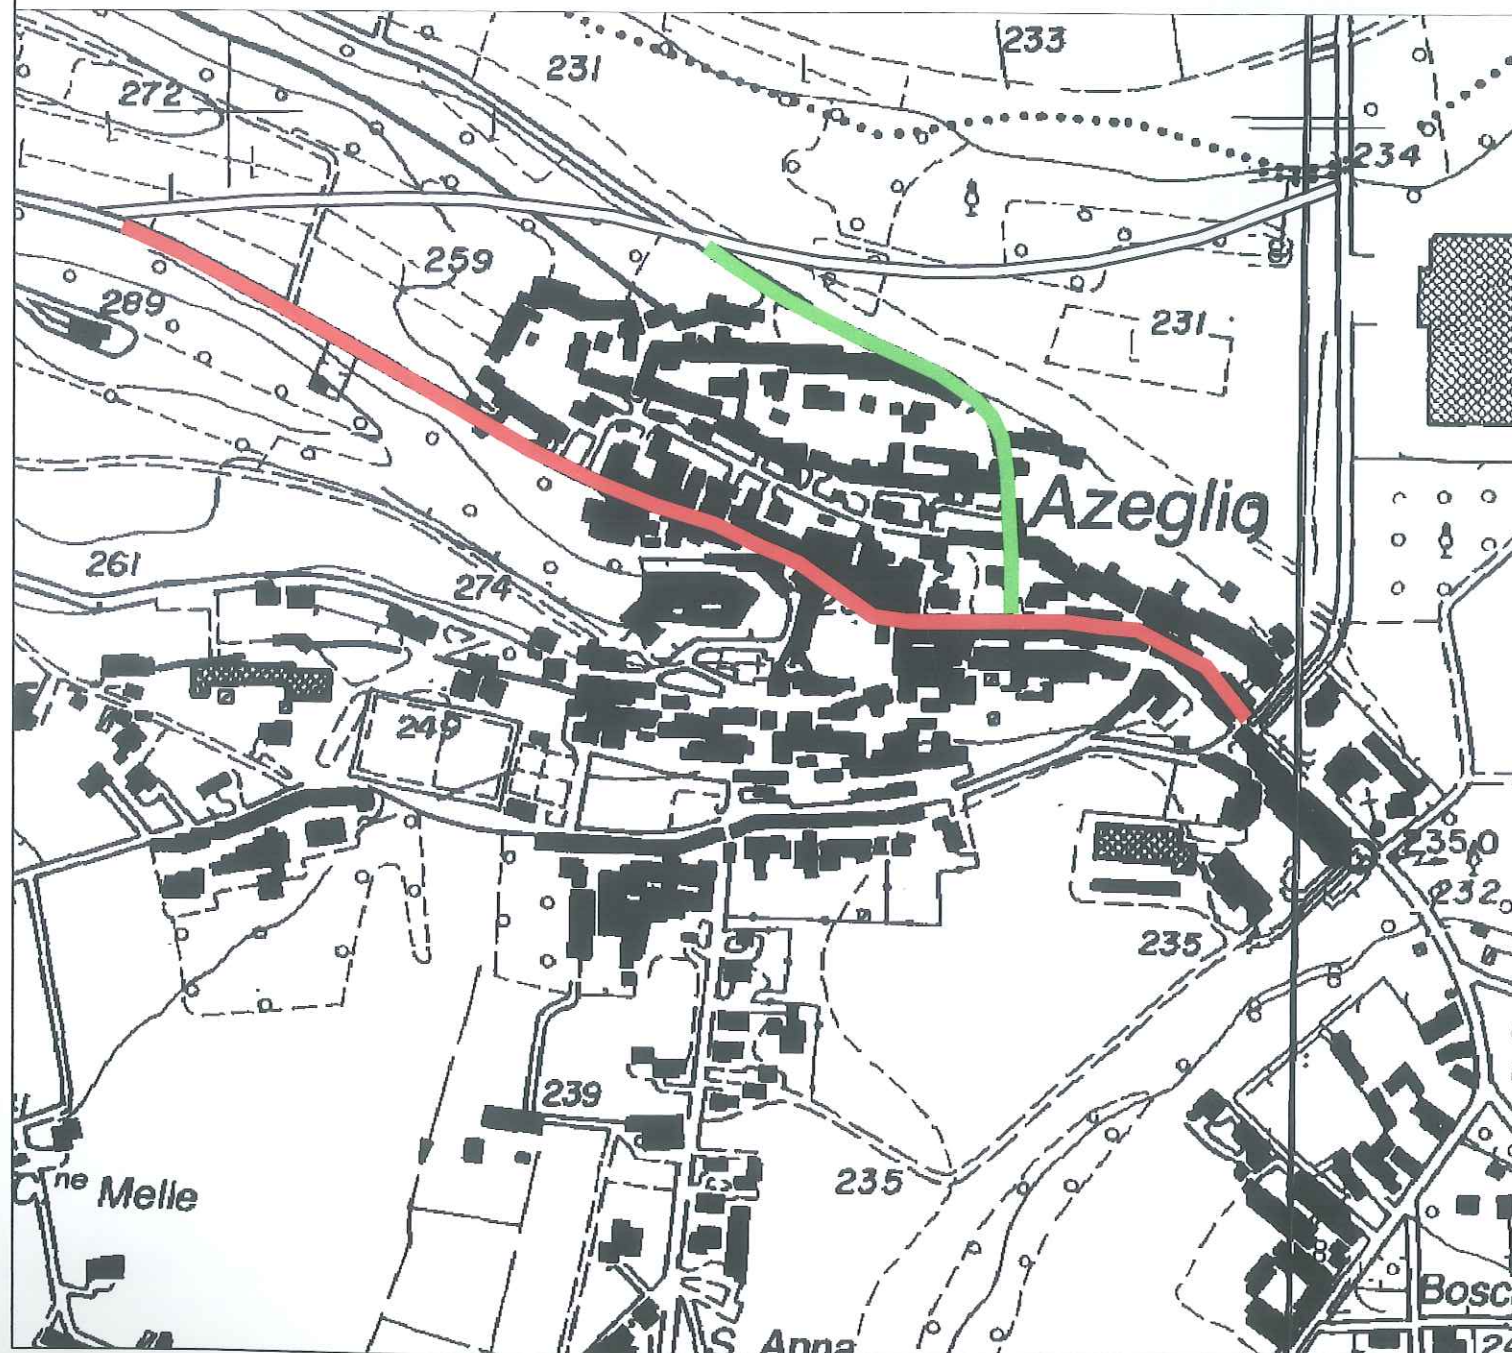
LEGENDA



SP 79 VECCHIO TRACCIATO ORA VIA ROMA
DAL KM. 0+000 AL KM. 0+822



SP 262 VECCHIO TRACCIATO ORA VIA CADUTI PER LA
PATRIA DAL KM. 4+800 AL KM. 5+110



Area Viabilità
Servizio Programmazione Viabilità

COMUNE DI AZEGLIO

(Dismissione ai sensi dell'art. 2, comma 9,
del D. Lgs. 30.04.1992, n. 285)

titolo:

PLANIMETRIA

scala:

1:5000

elaborato:

UNICO

Il Responsabile dell'Ufficio

Geom. GIANINIET Flavio

Il Dirigente di Staff

Servizio Programmazione Viabilità
Arch. Franz Ivan RASTALDO

Visto: Il Rappresentante Comunale

Santina Angiolino
IL SINDACO
SANTINA Angiolino

