

Prot. 165326
Struttura mittente: HD2

12-05

Torino, 04 MAR. 2008


**Al Signor Sindaco
del Comune di Banchette**
via Roma 59
10010 - BANCHETTE

**Al Dirigente del Servizio
Esercizio Viabilità**
Dott. Ing. Sandra Beltramo

**Oggetto: Verbale di consegna (Art. 4 comma 6 del D.p.r. 495/1992 e s.m.i.)
Trasmissione copia.**

Con la presente, si invia un originale con la relativa planimetria del verbale, sottoscritto in data 14/02/2008, di consegna di strade provinciali ricadenti nel centro abitato del Comune di Banchette.

Distinti saluti.

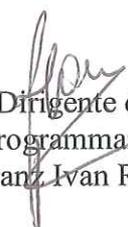
Il Dirigente di Staff
Servizio Programmazione Viabilità
(Arch. Franz Ivan RASTALDO)

VERBALE DI CONSEGNA

(art. 4, comma 5, del D.p.r. 495/1992 e s.m.i.)

Oggetto: Verbale di consegna al **Comune di Banchette** delle Strade provinciali: S.P. n. 67 di Salerano; S.P. 69 di Quincinetto; S.P. di collegamento tra la variante alla S.P. 69 e la S.P. 67 e rotonda per la parte competente territorialmente, con relative fasce di pertinenza.
(dismissione ai sensi dell'art. 2, comma 9, del D. Lgs. 30.04.1992, n. 285 e s.m.i.).

Il giorno quattordici del mese di febbraio dell'anno 2008, alle ore 9.30, presso la sede Comunale ubicata in via Roma, n.° 59, nel Comune di Banchette, si sono riuniti i seguenti signori:

1. per la Provincia di Torino:

il Geom. Calogero BORDINO, Responsabile Ufficio;

2. per il Comune di Banchette:

l'Arch. Giordano Paolo, in qualità di Responsabile del Servizio Tecnico Comunale

Durante l'incontro, le parti accertano quanto appresso:

Premesso che:

- le disposizioni introdotte dall'art. 2 del nuovo Codice della Strada, approvato con D. Lgs. 30.04.1992, n. 285 e dall'art. 4 del relativo Regolamento di attuazione, approvato con D.p.r. 16.12.1992 n. 495, come modificato dal D.p.r. 16.09.1996, n. 610, disciplinano le declassificazioni delle strade di uso pubblico ed i passaggi di proprietà tra gli Enti proprietari delle strade;
- l'art. 2, comma 9, del D. Lgs. 285/1992 e s.m.i., recita che: «quando le strade non corrispondono più all'uso e alle tipologie di collegamento previste sono declassificate dal Ministero dei Lavori Pubblici e dalle Regioni, secondo le rispettive competenze, acquisiti i pareri indicati nel comma 8 e che i casi e la procedura per tale declassificazione sono indicati dal regolamento»;
- la Legge Regionale del 21.11.1996, n. 86 ha delegato alle Province ed ai Comuni le funzioni in materia di classificazione e declassificazione delle strade provinciali e comunali esistenti e di nuova costruzione;
- il Capo II del Regolamento per l'organizzazione e lo svolgimento delle funzioni provinciali in materia di autorizzazioni, programmazione e nulla osta stradali – esecutivo ai sensi di legge in seguito ad approvazione con deliberazione del Consiglio Provinciale n. 64 -510617/2004 del 1 marzo 2005 – disciplina la classificazione, la declassificazione, l'assunzione e la dismissione di strade provinciali, disponendo che:
 1. le strade non classificate come provinciali e le strade provinciali declassificate in strade regionali o comunali possono essere dismesse dal demanio o dal patrimonio indisponibile con deliberazione del Consiglio Provinciale, anche contestualmente alla loro classificazione;
 2. a seguito della dismissione la struttura competente provvede alla consegna della strada al nuovo ente proprietario mediante apposito verbale di consegna;
- che, in particolare, l'art. 6, comma 2, del predetto Regolamento prevede che i procedimenti di declassificazione che trattasi possono essere avviati, oltre che d'ufficio, anche a seguito di istanza dei Comuni,

Man

JP

presentata alla struttura provinciale competente ai sensi del Regolamento sull'ordinamento degli Uffici e dei Servizi della Provincia di Torino;

- l'art. 3 del Codice della Strada, comma 21, definisce la fascia di pertinenza come la striscia di terreno compresa tra la carreggiata ed il confine stradale, la quale è parte della proprietà stradale e può essere utilizzata solo per la realizzazione di altre parti della strada;

Dato atto:

- che il Comune di Banchette con deliberazione della Giunta Comunale n. 30 del 04/04/2007, esecutiva ai sensi di legge, esprimeva la volontà di acquisire al proprio patrimonio comunale il seguente tratto di strada provinciale:
 - S.P. n. 69 di Quincinetto dalla progr. Km. 0+525 (incrocio di Via Samone e Via Torretta) alla progr. Km. 1+250 (confine con Comune di Salerano);

Considerato che la Provincia di Torino, con deliberazione del Consiglio Provinciale n. 678171 del 16/10/2007, provvedeva a dismettere al Comune di Banchette oltre al tratto di Strada Provinciale S.P. n. 69 di Quincinetto dalla progr. Km. 0+525 alla progr. Km. 1+250 per manifestato interesse ad operazioni di assunzione di strada provinciale, anche la S.P. n. 67 di Salerano dalla progr. Km. 0+000 alla progr. Km. 0+110 (confine con Comune di Salerano) e la S.P. di collegamento tra la variante alla S.P. 69 e la S.P. 67 e rotatoria per la parte competente territorialmente con le relative fasce di pertinenza, in quanto la nuova bretella realizzata dalla Provincia di Torino costituisce percorso di più efficace collegamento rispetto ai vecchi tracciati.

Attesa la necessità di dare esecuzione, ai sensi del sopra citato art. 2 del D.Lgs 30.04.1992 n. 285, nonché art. 4 del Regolamento di esecuzione e di attuazione del nuovo Codice della Strada n. 495/1992 alle procedure per la **dismissione** al Comune di Banchette del tracciato stradale sopra indicato, con le relative fasce di pertinenza.

Visti:

- l'art. 2 del D.Lgs. 30.04.1992, n. 285, Nuovo Codice della Strada e s.m.i.;
- l'art. 4 del D.P.R. 16.12.1992, n. 495, Regolamento di Esecuzione del Nuovo Codice della Strada e s.m.i.;
- la L.R. 21.11.1996, n. 86 con la quale sono state delegate alle Province ed ai Comuni le funzioni in materia di classificazione e declassificazione delle strade provinciali e comunali esistenti e di nuova costruzione;
- la Legge Regionale 15 marzo 2001, n. 5 "recante modificazioni ed integrazioni alla legge regionale 26 aprile 2000, n. 44 (Disposizioni normative per l'attuazione del decreto legislativo 31 marzo 1998, n. 112 "Conferimento di funzioni e compiti amministrativi dello Stato alle Regioni ed agli Enti Locali, in attuazione del Capo I della legge 15 marzo 1997, n. 59);

Tutto ciò premesso e considerato;

si da' atto:

1. che le parti percorrono i tratti di strada sopra indicati ed accertano e confermano la rispondenza di quanto contenuto nella delibera di Consiglio Provinciale n. 678171 del 16/10/2007;

2. che la dismissione del tratto di strada provinciale e delle relative fasce di pertinenza, di cui in oggetto, viene effettuata nello stato di fatto in cui si trova, senza ulteriori oneri per la Provincia di Torino;
3. di trasferire, ai sensi e per gli effetti dell'art. 2, comma 9, del D. Lgs. 30.04.1992, n. 285 e art. 4, del D.p.r. 495/'92 e s.m.i., in capo al Comune di Banchette, la titolarità della proprietà delle strade provinciali e delle relative fasce di pertinenza di cui all'oggetto, con tutti i diritti, i doveri, le responsabilità, gli obblighi, gli oneri, le facoltà, i poteri ed i compiti da essa derivanti e previsti dal Codice della Strada per gli enti proprietari della strada, compresi la manutenzione e la gestione della stessa;

Il presente verbale - redatto in n. 3 (tre) copie - corredate dalle relative planimetrie, risulta composto da n. 3 pagine e previa lettura e conferma, viene sottoscritto dagli interessati. Delle tre copie redatte in originale: una viene consegnata al Rappresentante comunale; una trattenuta agli atti del Servizio Programmazione Viabilità; una trasmessa al Servizio Esercizio Viabilità della Provincia di Torino.

Letto, confermato e sottoscritto.

Banchette li, 14/02/2008

Per il **Comune di Banchette**:

l'Arch. Giordano Paolo, in qualità di Responsabile del Servizio Tecnico Comunale

Firma _____

Timbro dell'Ente _____



Per la **Provincia di Torino**:

l'Arch. Franz Ivan RASTALDO, Dirigente di Staff del Servizio Programmazione Viabilità

Firma _____

Timbro dell'Ente _____



Visto: Il Direttore Area Viabilità
Dott. Ing. Mauro FEGATELLI



PROVINCIA
DI TORINO

Area Viabilità
Servizio Programmazione Viabilità

COMUNE DI BANCHETTE

(Dismissione ai sensi dell'art. 2, comma 9,
del D. Lgs. 30.04.1992, n. 285)

titolo:	scala:
	1:5000
PLANIMETRIA	elaborato:
14 FEB. 2008	UNICO


Visto: Il Rappresentante Comunale

IL RESPONSABILE DEL SERVIZIO
(GIORDANO Arch. Paolo)



Il Dirigente di Staff
Servizio Programmazione Viabilità
Arch. Franz Ivan RASTALDO



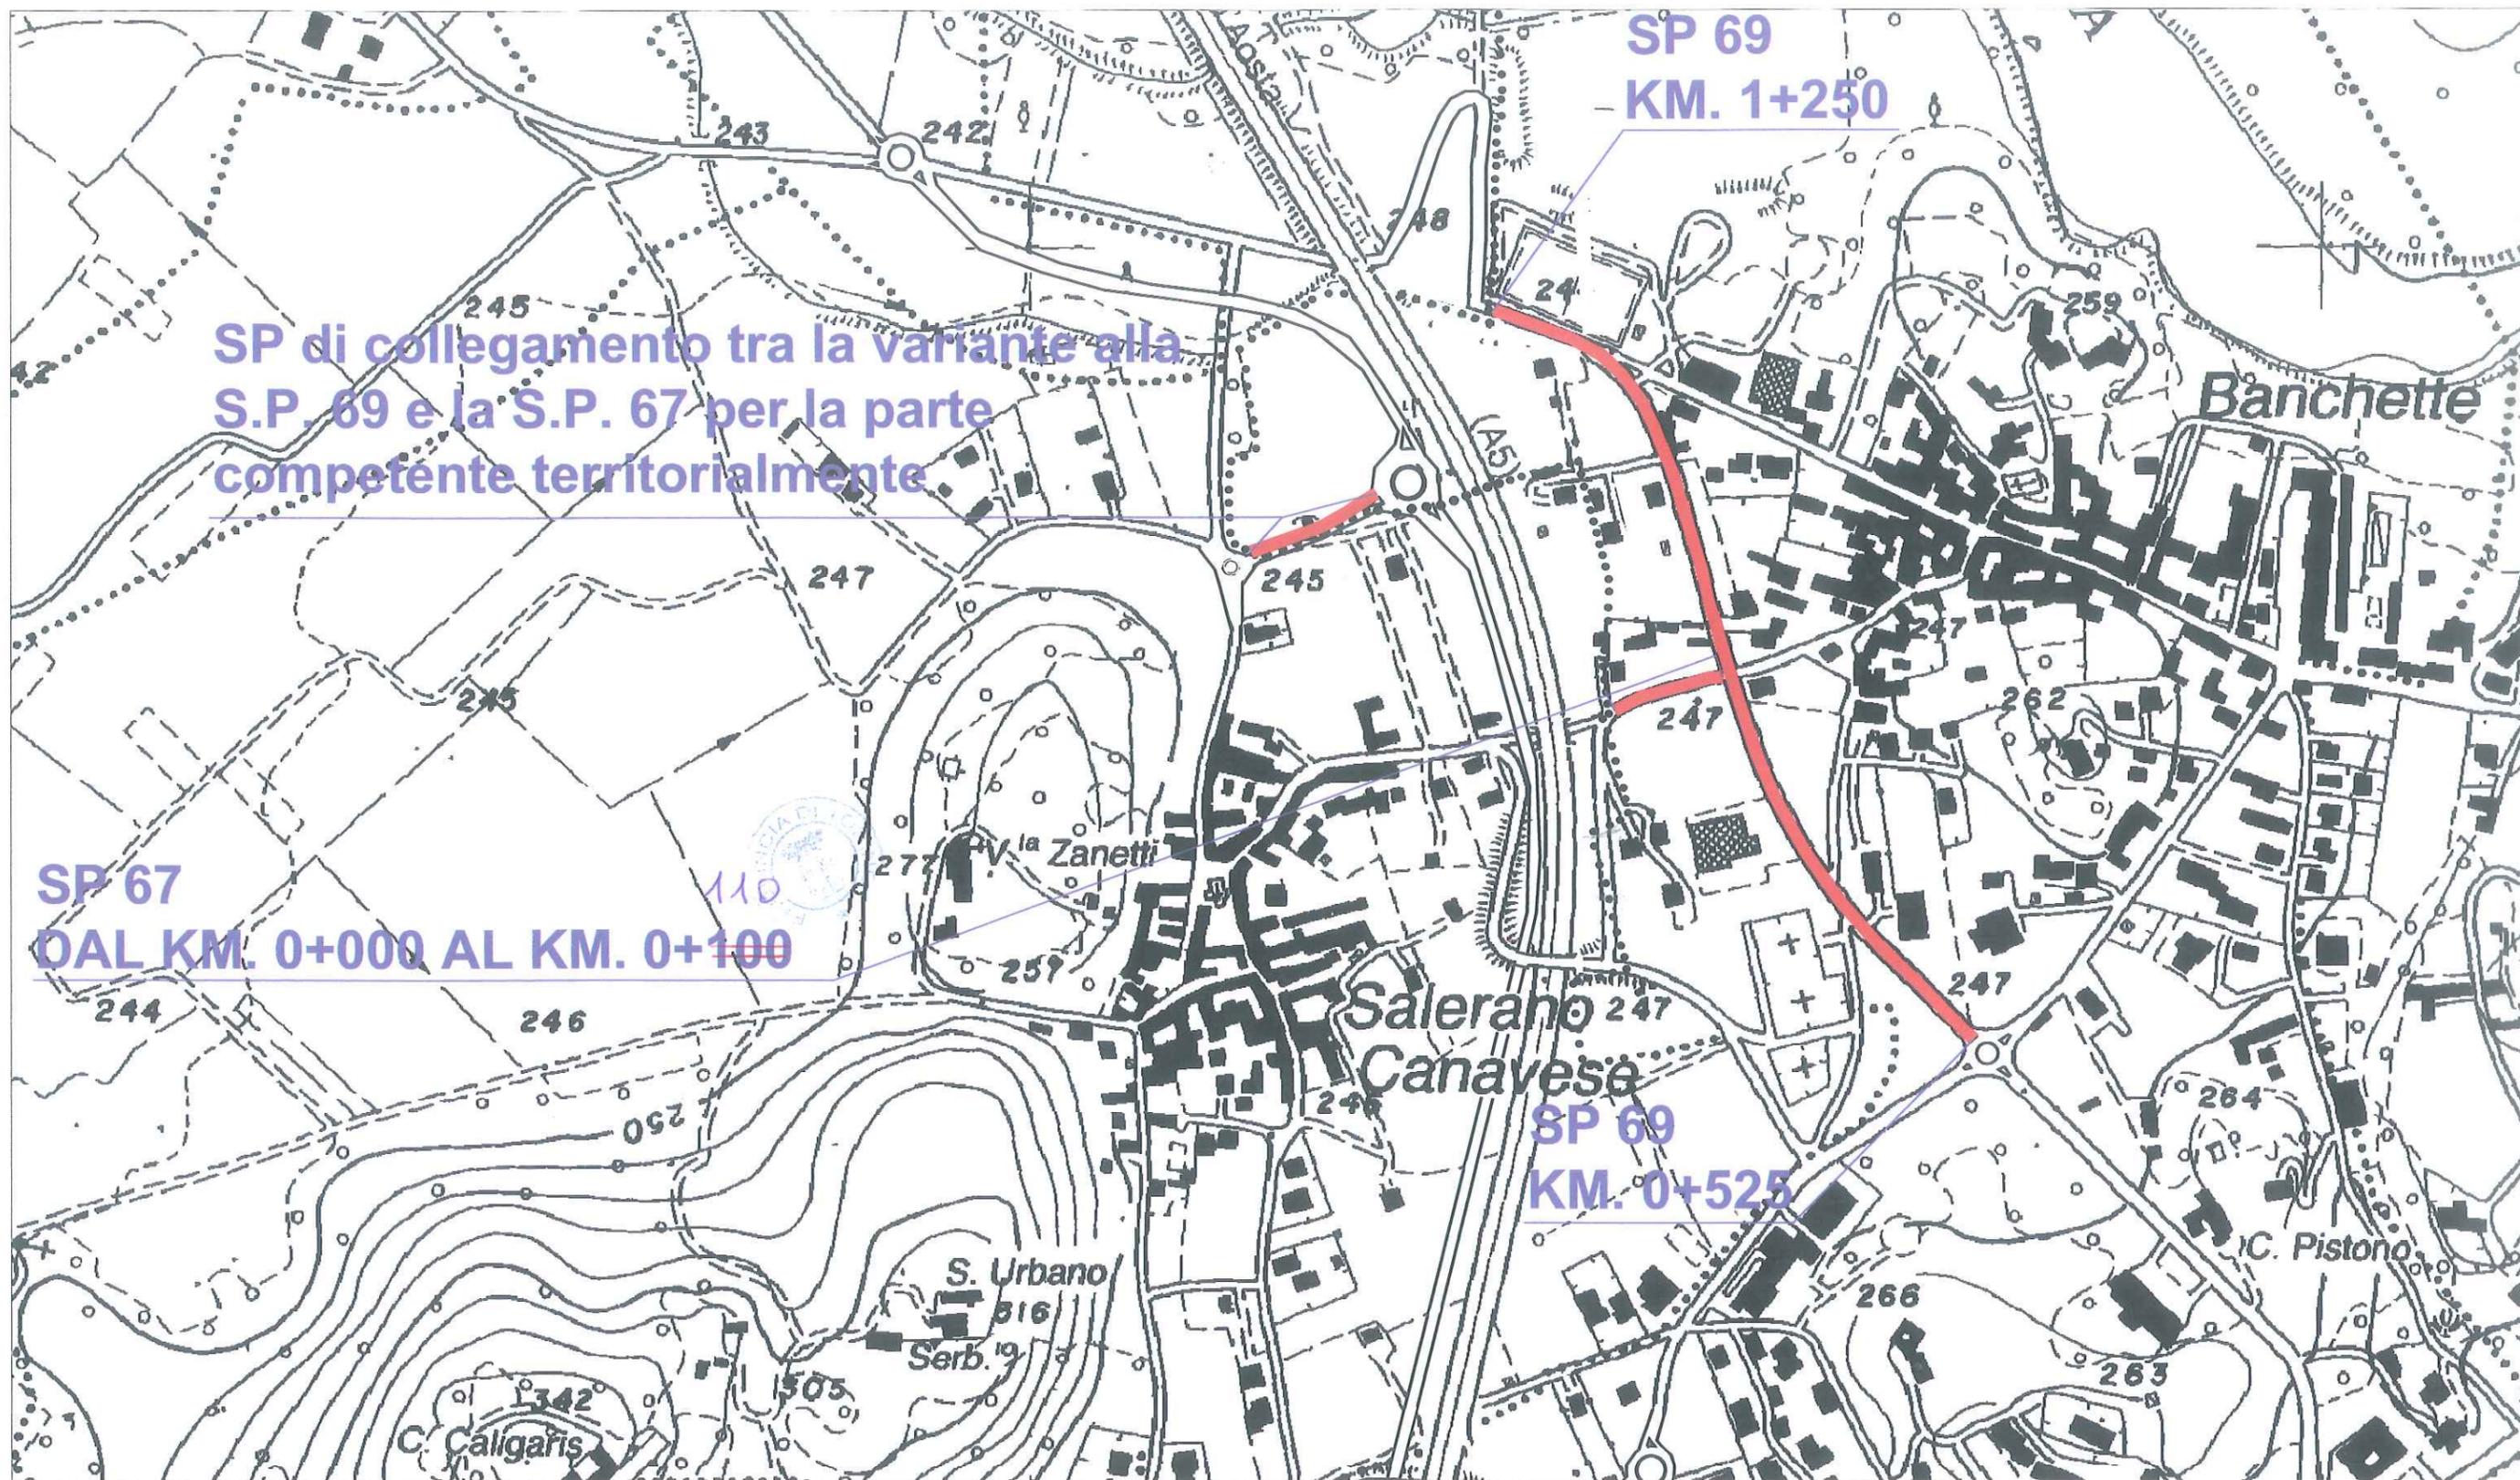

LEGENDA



STRADE DISMESSE AL COMUNE