



**PROVINCIA
DI TORINO**

Area Viabilità
Servizio Programmazione Viabilità

COMUNE DI BANCHETTE

(Dismissione ai sensi dell'art. 2, comma 9,
del D. Lgs. n. 285 del 30.04.1992,)

MODIFICA ED INTEGRAZIONE
AL PRECEDENTE VERBALE DEL 14/02/2008

PLANIMETRIA

titolo:

Allegata al verbale di consegna strade

Data: 22 LUG. 2014

scala:

1:5000

elaborato:

UNICO


Visto: Il Rappresentante Comunale

Giordano
IL RESPONSABILE DEL SERVIZIO
(GIORDANO Arch. Paolo)



Ufficio classificazione, declassificazione strade e
delimitazioni centri abitati
Geom. Filippo ANSELMO *Filippo Anselmo*

Il Dirigente del Servizio Programmazione Viabilità
Ing. Dario MASERA *Dario Masera*

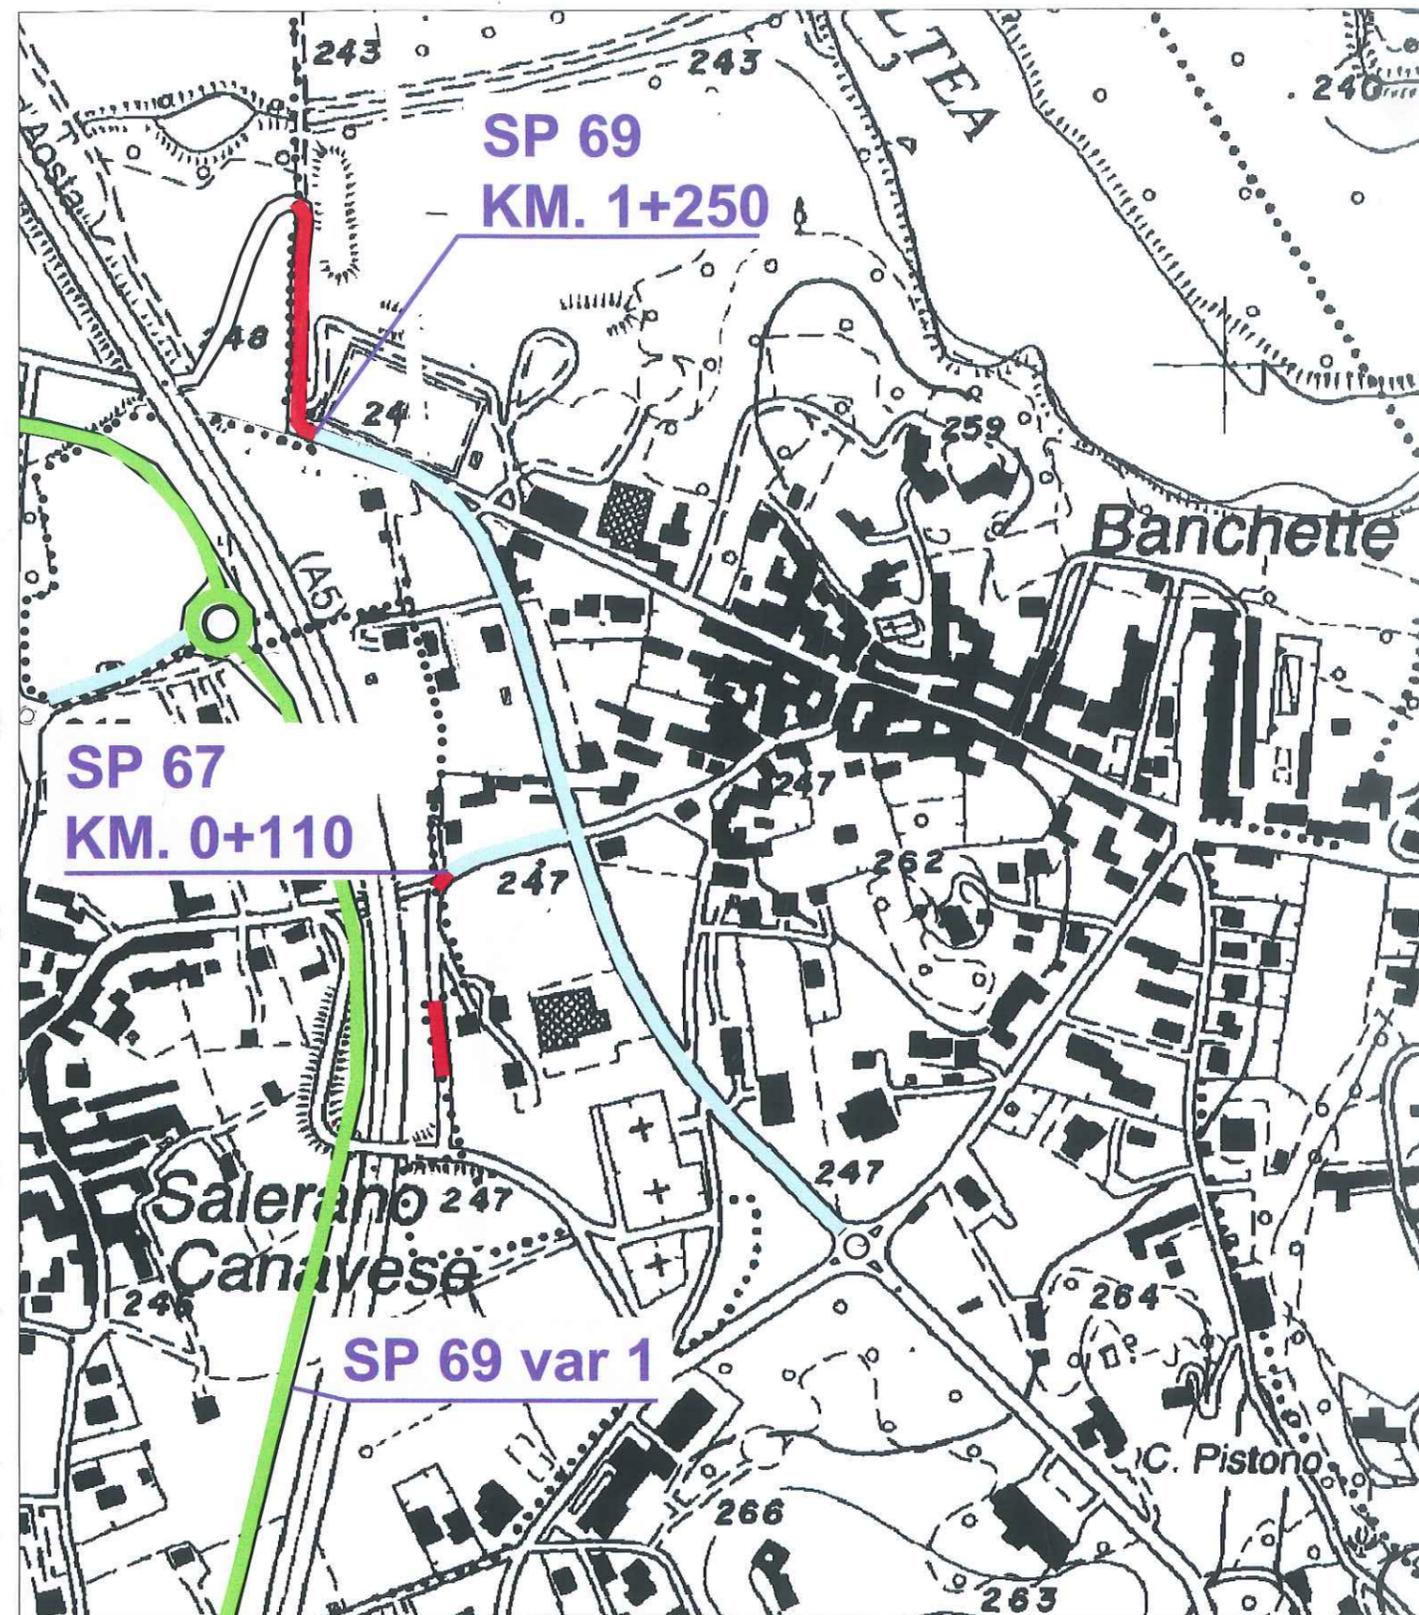

LEGENDA

STRADE PROVINCIALI

STRADE PROVINCIALI CONSEGNATE CON
IL PRESENTE VERBALE

STRADE PROVINCIALI CONSEGNATE CON
VERBALE DEL 14-02-2008