



Area Viabilità

Servizio Programmazione Viabilità

COMUNE DI BARDONECCHIA

DELIMITAZIONE DEL CENTRO ABITATO

Ai sensi del D.Lgs. n. 285 del 30.04.1992

Delibera di Giunta Comunale n. 135 del 26/11/1993

PLANIMETRIA

scala
1:15.000

allegata al verbale di delimitazione del centro abitato

Data : 23 MAG. 2015


elaborato
UNICO

Ufficio classificazione,
declassificazione strade e
delimitazione centri abitati
Geom. Filippo ANSELMO



Il Rappresentante della
Città metropolitana di Torino

IL DIRETTORE AREA VIABILITA'
ARCH. PAOLO FOIENNA

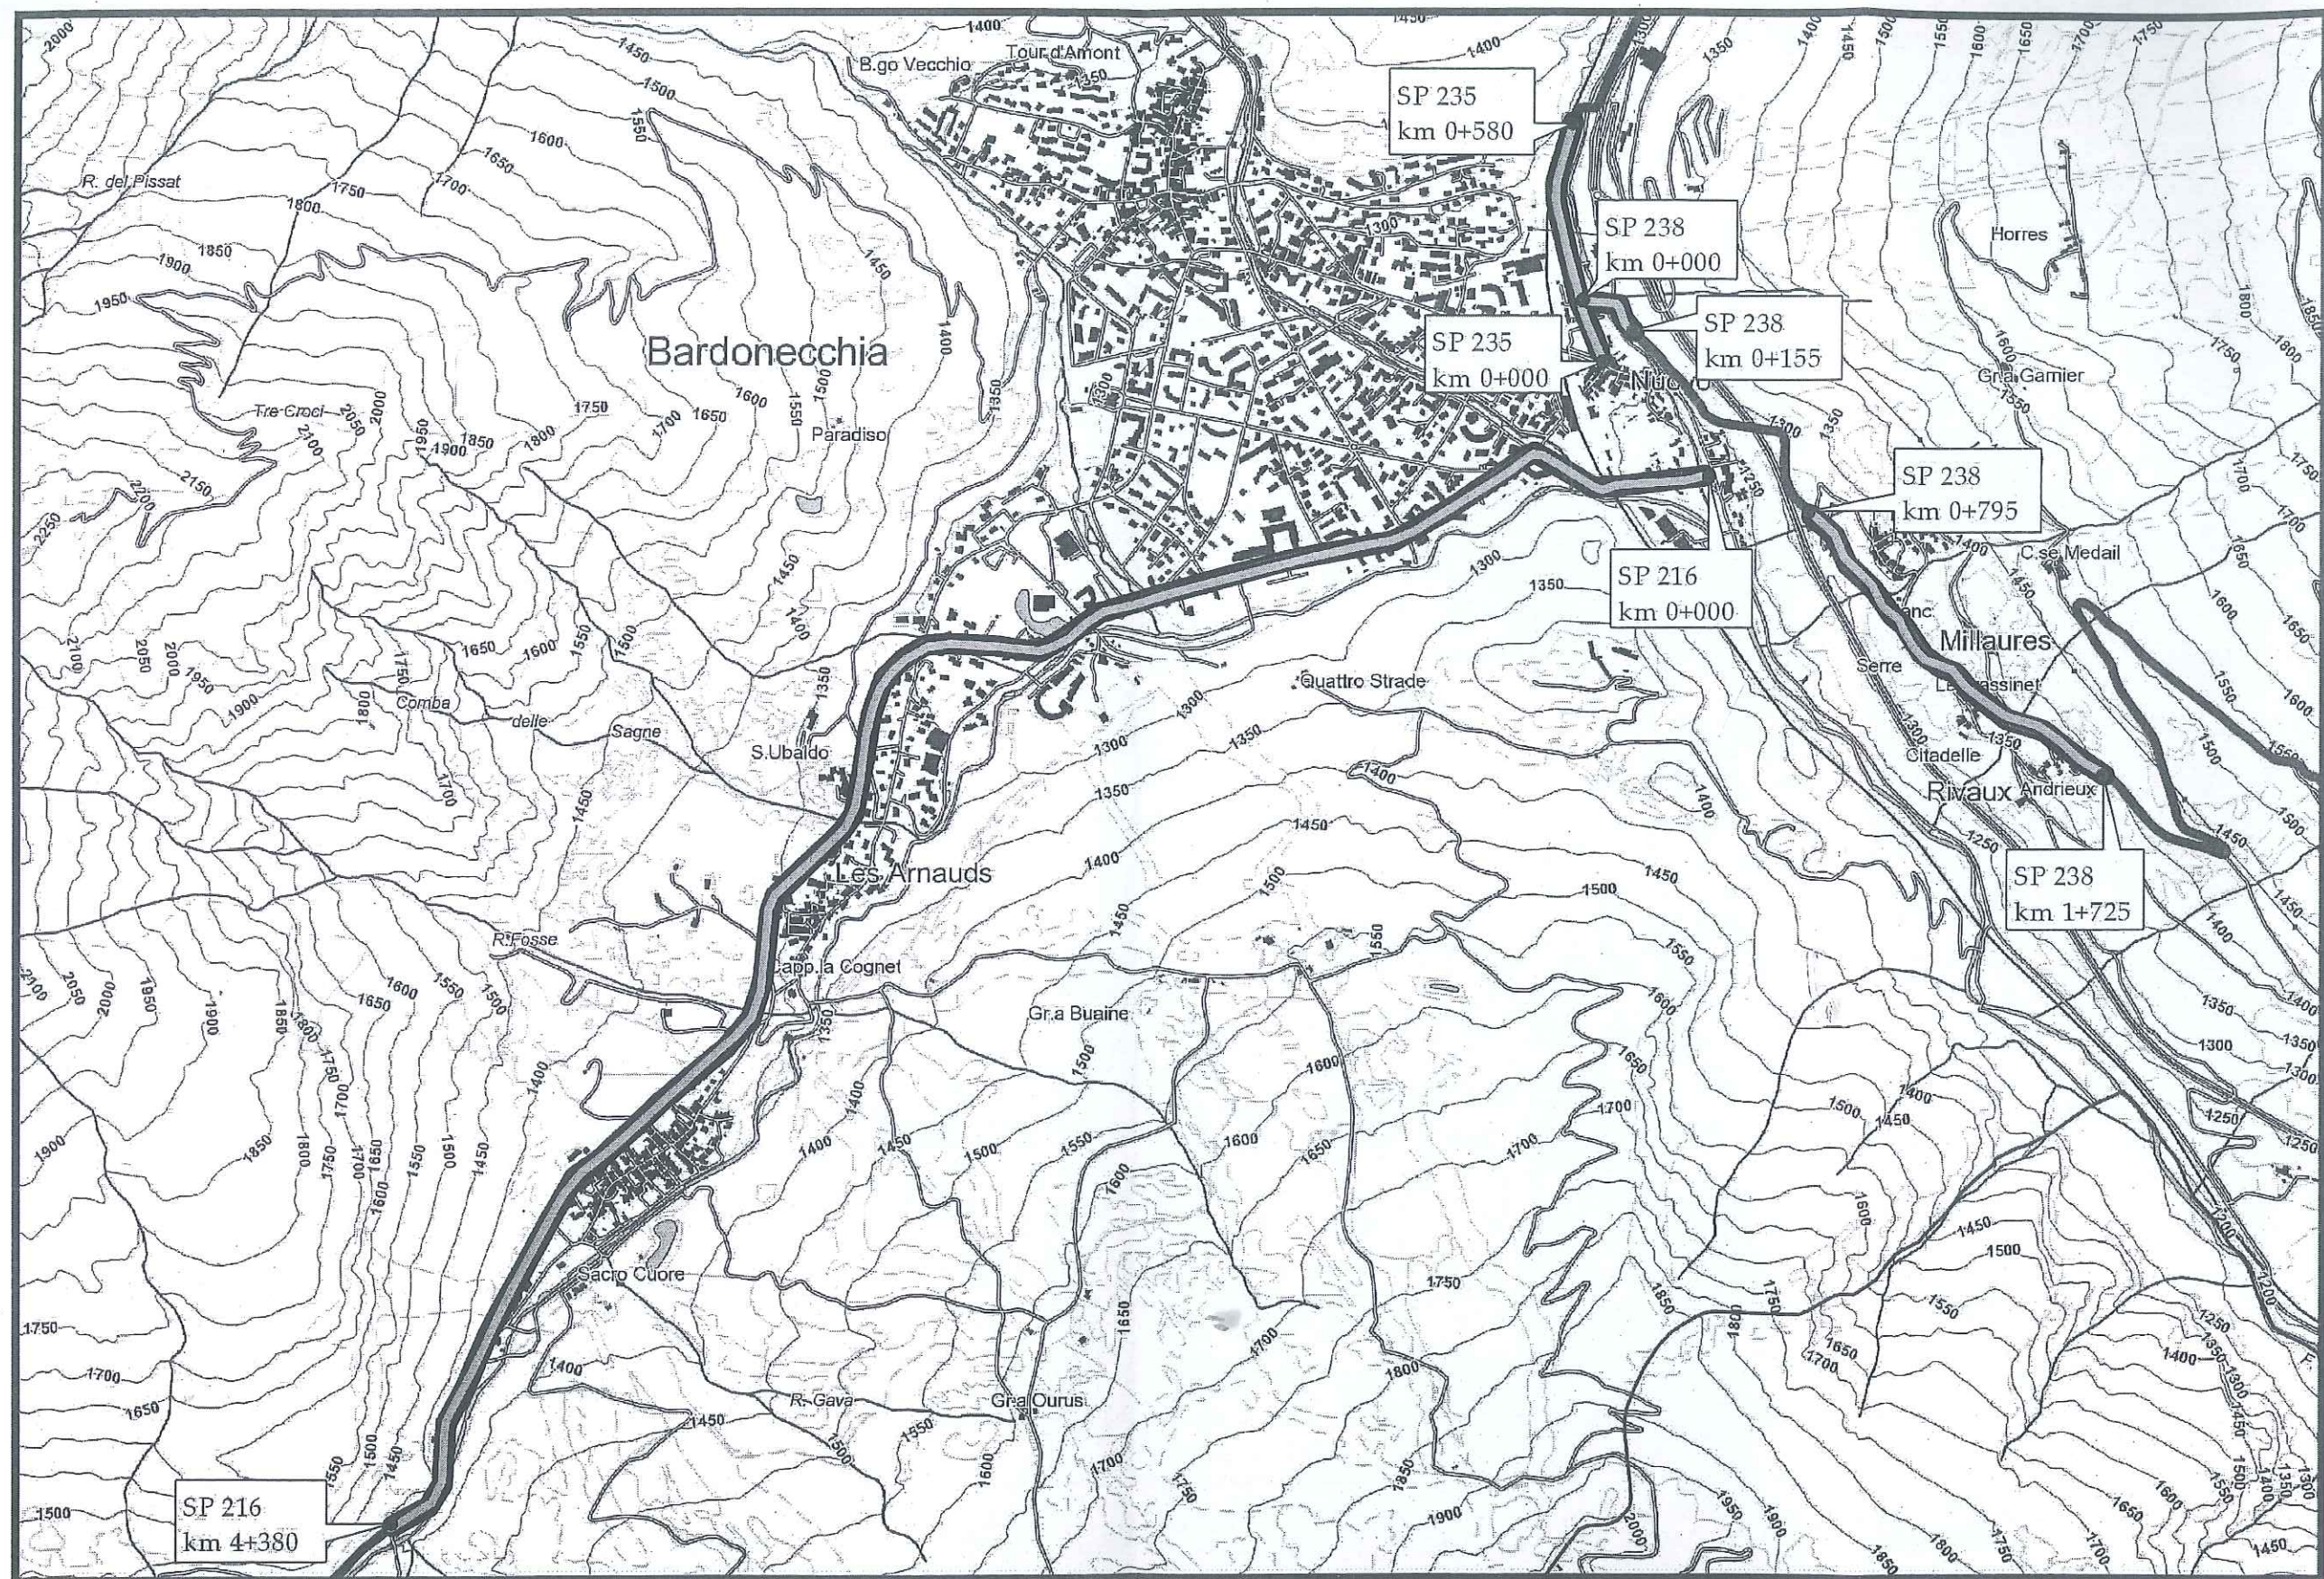

Legenda

— tratti interni al centro abitato

— Strade Provinciali

