



Provincia di Torino

AREA VIABILITA' ed EDILIZIA
SERVIZIO GESTIONE VIABILITA'


UNITA' OPERATIVA n. 1 - Zona C - Circolo n. 13

Retrocessione di tratto di Strada Provinciale
a norma art. n. 4 del N.C.d.S. D.L.285/1992

TAV, n. 1 - S.P. n. 6 di Pinerolo

Comune di Beinascò

scala 1 : 10.000

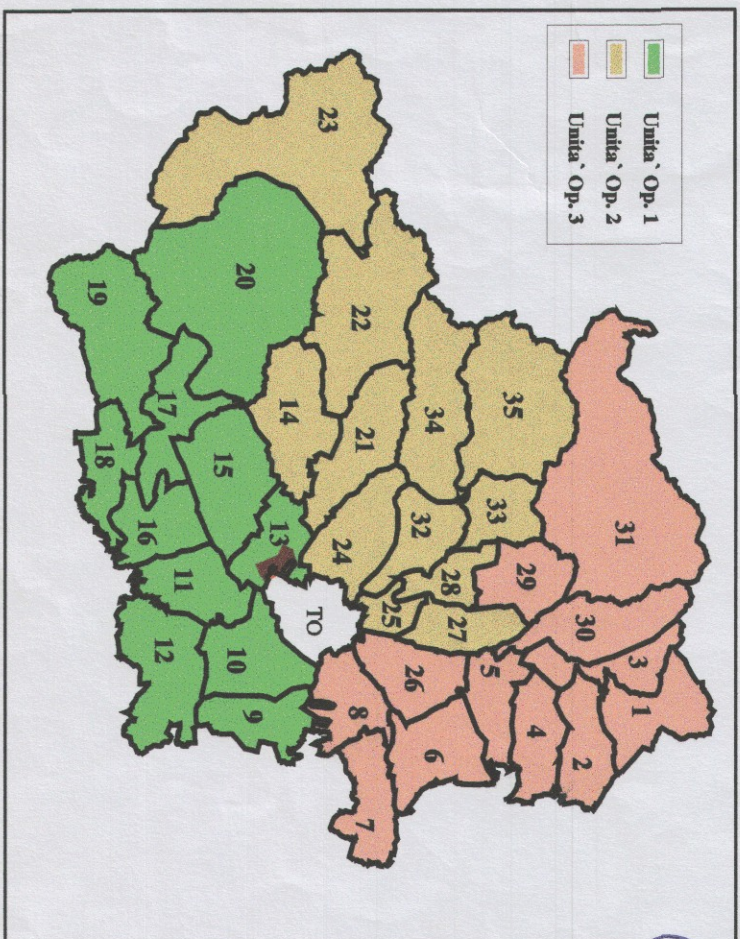

Direttore Servizio Programmazione e Pianificazione Viabilità : - Ing. Mauro Pegarelli
Direttore Servizio Gestione Viabilità : - Ing. Sandra Beltramo

- Resp. U.O. : Geom. Paolo Mical
- Resp. Zona : Geom. Armando Siani
- Resp. Terr. : Sig. Adriano Cecchi

Elaborato grafico a cura del : Servizio Sistemico Informativo Area Viabilità ed Edilizia - Direttore : Ing. Roberto Beretta

- Ufficio Sistemi Informativi Territoriali - Resp. Arch. G. Veda

1° - VG.009 Rev. del 25.09.2000

Aggiornamento dei dati : 15-2-2001

