



PROVINCIA
DI TORINO

Prot. 257225/2007
Struttura mittente: HD2


Torino, 01/03/2007

**Al Dirigente del Servizio
Esercizio Viabilità**
Dott. Ing. Sandra Beltramo

**Oggetto: Verbale di consegna (Art. 4 comma 6 del D.p.r. 495/1992 e s.m.i.)
Trasmissione copia.**

Con la presente, si invia un originale con la relativa planimetria, del verbale di consegna di una strada provinciale ricadente nel centro abitato del Comune di Bibiana.

Distinti saluti.

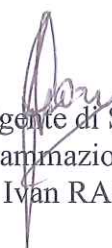
Il Dirigente di Staff
Servizio Programmazione Viabilità
(Arch. Franz Ivan RASTALDO)

Prot. 257276/2007
Struttura mittente: HD2

Torino, 01/03/2007

**Al Signor Sindaco
del Comune di Bibiana**
via Cavour n. 2
10060 - BIBIANA

**Oggetto: Verbale di consegna (Art. 4 comma 6 del D.p.r. 495/1992 e s.m.i.)
Trasmissione copia.**

Con la presente, si invia un originale con la relativa planimetria del verbale, sottoscritto in data 27/02/2007, di consegna di una strada provinciale ricadente nel centro abitato del Comune di Bibiana.

Distinti saluti.


Il Dirigente di Staff
Servizio Programmazione Viabilità
(Arch. Franz Ivan RASTALDO)

VERBALE DI CONSEGNA

(art. 4, comma 5, del D.p.r. 495/1992 e s.m.i.)

Oggetto: *Verbale di consegna al Comune di Bibiana della Strada Provinciale n. 157 di Bibiana, con relative fasce di pertinenza.*

(dismissione ai sensi dell'art. 2, comma 9, del D. Lgs. 30.04.1992, n. 285 e s.m.i.).

Il giorno 27 del mese di Febbraio dell'anno 2007, alle ore 8,30, presso la sede Comunale ubicata in via Cavour, n.° 2, nel Comune di Bibiana, si sono riuniti i seguenti signori:

1. per la **Provincia di Torino**:

il Geom. GIAI MINIET Flavio, Responsabile Ufficio;

2. per il **Comune di Bibiana**:

la Dott.ssa BRICCO Elda, in qualità di Sindaco pro tempore;

Durante l'incontro, le parti accertano quanto appresso:

Premesso che:

- le disposizioni introdotte dall'art. 2 del nuovo Codice della Strada, approvato con D. Lgs. 30.04.1992, n. 285 e dall'art. 4 del relativo Regolamento di attuazione, approvato con D.p.r. 16.12.1992 n. 495, come modificato dal D.p.r. 16.09.1996, n. 610, disciplinano le declassificazioni delle strade di uso pubblico ed i passaggi di proprietà tra gli Enti proprietari delle strade;
- l'art. 2, comma 9, del D. Lgs. 285/1992 e s.m.i., recita che: *«quando le strade non corrispondono più all'uso e alle tipologie di collegamento previste sono declassificate dal Ministero dei Lavori Pubblici e dalle Regioni, secondo le rispettive competenze, acquisiti i pareri indicati nel comma 8 e che i casi e la procedura per tale declassificazione sono indicati dal regolamento»*;
- la Legge Regionale del 21.11.1996, n. 86 ha delegato alle Province ed ai Comuni le funzioni in materia di classificazione e declassificazione delle strade provinciali e comunali esistenti e di nuova costruzione;
- il Capo II del *Regolamento per l'organizzazione e lo svolgimento delle funzioni provinciali in materia di autorizzazioni, programmazione e nulla osta stradali* – esecutivo ai sensi di legge in seguito ad approvazione con deliberazione del Consiglio Provinciale n. 64 -510617/2004 del 1 marzo 2005 – disciplina la classificazione, la declassificazione, l'assunzione e la dismissione di strade provinciali, disponendo che:
 1. le strade non classificate come provinciali e le strade provinciali declassificate in strade regionali o comunali possono essere dismesse dal demanio o dal patrimonio indisponibile con deliberazione del Consiglio Provinciale, anche contestualmente alla loro classificazione;
 2. a seguito della dismissione la struttura competente provvede alla consegna della strada al nuovo ente proprietario mediante apposito verbale di consegna;
- che, in particolare, l'art. 6, comma 2, del predetto Regolamento prevede che i procedimenti di che trattasi possono essere avviati, oltre che d'ufficio, anche a seguito di istanza dei Comuni,

presentata alla struttura provinciale competente ai sensi del Regolamento sull'ordinamento degli Uffici e dei Servizi della Provincia di Torino;

- l'art. 3 del Codice della Strada, comma 21, definisce la *fascia di pertinenza* come la striscia di terreno compresa tra la carreggiata ed il confine stradale, la quale è parte della proprietà stradale e può essere utilizzata solo per la realizzazione di altre parti della strada;

Considerato che la Provincia di Torino, con deliberazione del Consiglio Provinciale n. 296028 del 31/10/2006, declassifica il seguente tratto stradale, per le ragioni qui di seguito riportate:

su segnalazione del Servizio Progettazione ed Esecuzione Interventi Viabilità 1 della Provincia di Torino, in seguito alla realizzazione di variante alla SP. 157 di Bibiana si può procedere alla dismissione al comune della traversa interna dell'attuale

- Sp n. 157 di Bibiana dalla progr. Km. 0+300 alla progr. Km. 2+300,

Attesa la necessità di dare esecuzione, ai sensi del sopra citato art. 2 del D.Lgs 30.04.1992 n. 285, nonché art. 4 del Regolamento di esecuzione e di attuazione del nuovo Codice della Strada n. 495/1992 alle procedure per la **dismissione** al Comune di Bibiana del tracciato stradale sopra indicato, con le relative fasce di pertinenza.

Visti:

- l'art. 2 del D.Lgs. 30.04.1992, n. 285, Nuovo Codice della Strada e s.m.i.;
- l'art. 4 del D.P.R. 16.12.1992, n. 495, Regolamento di Esecuzione del Nuovo Codice della Strada e s.m.i.;
- la L.R. 21.11.1996, n. 86 con la quale sono state delegate alle Province ed ai Comuni le funzioni in materia di classificazione e declassificazione delle strade provinciali e comunali esistenti e di nuova costruzione;
- la Legge Regionale 15 marzo 2001, n. 5 "recante modificazioni ed integrazioni alla legge regionale 26 aprile 2000, n. 44 (Disposizioni normative per l'attuazione del decreto legislativo 31 marzo 1998, n. 112 "Conferimento di funzioni e compiti amministrativi dello Stato alle Regioni ed agli Enti Locali, in attuazione del Capo I della legge 15 marzo 1997, n. 59);

Tutto ciò premesso e considerato;

si da' atto

1. che le parti percorrono il tratto di strada sopra indicato ed accertano e confermano la rispondenza di quanto contenuto nella deliberazione Provinciale n. 296028 del 31/10/2006;
2. che la dismissione dei tratti di strada provinciale e delle relative fasce di pertinenza, di cui in oggetto, viene effettuata nello stato di fatto in cui si trova, senza ulteriori oneri per la Provincia di Torino;
3. di trasferire, ai sensi e per gli effetti dell'art. 2, comma 9, del D. Lgs. 30.04.1992, n. 285 e art. 4, del D.p.r. 495/'92 e s.m.i., in capo al Comune di Bibiana, la titolarità della proprietà della strada provinciale e delle relative fasce di pertinenza di cui all'oggetto, con tutti i diritti, i doveri, le responsabilità, gli obblighi, gli oneri, le facoltà, i poteri ed i compiti da essa derivanti e previsti dal Codice della Strada per gli enti proprietari della strada, compresi la manutenzione e la gestione della stessa;

Il presente verbale - redatto in n. 3 (tre) copie - corredate dalle relative planimetrie, risulta composto da n. 3 pagine e previa lettura e conferma, viene sottoscritto dagli interessati. Delle tre copie redatte in originale: una viene consegnata al Rappresentante comunale; una trattenuta agli atti del Servizio Programmazione Viabilità; una trasmessa al Servizio Esercizio Viabilità della Provincia di Torino.

Letto, confermato e sottoscritto.

Bibiana li, 27 febbraio 2007

Per il **Comune di Bibiana**:

la Dott.ssa BRICCO Elda, in qualità di Sindaco pro tempore;

Firma Elda Bracco

Timbro dell'Ente _____



Per la **Provincia di Torino**:

il Geom. GIAI MINIET Flavio, Responsabile Ufficio

Firma Flavio Miniet

Timbro dell'Ente _____

Per la **Provincia di Torino**:

l'Arch. Franz Ivan RASTALDO, Dirigente di Staff del Servizio Programmazione Viabilità


Firma Franz Ivan Rastaldo

Timbro dell'Ente _____

Visto: Il Direttore Area Viabilità
Dott. Ing. Mauro FEGATELLI

LEGENDA

SP 157 DAL KM. 0+300 AL KM. 2+300

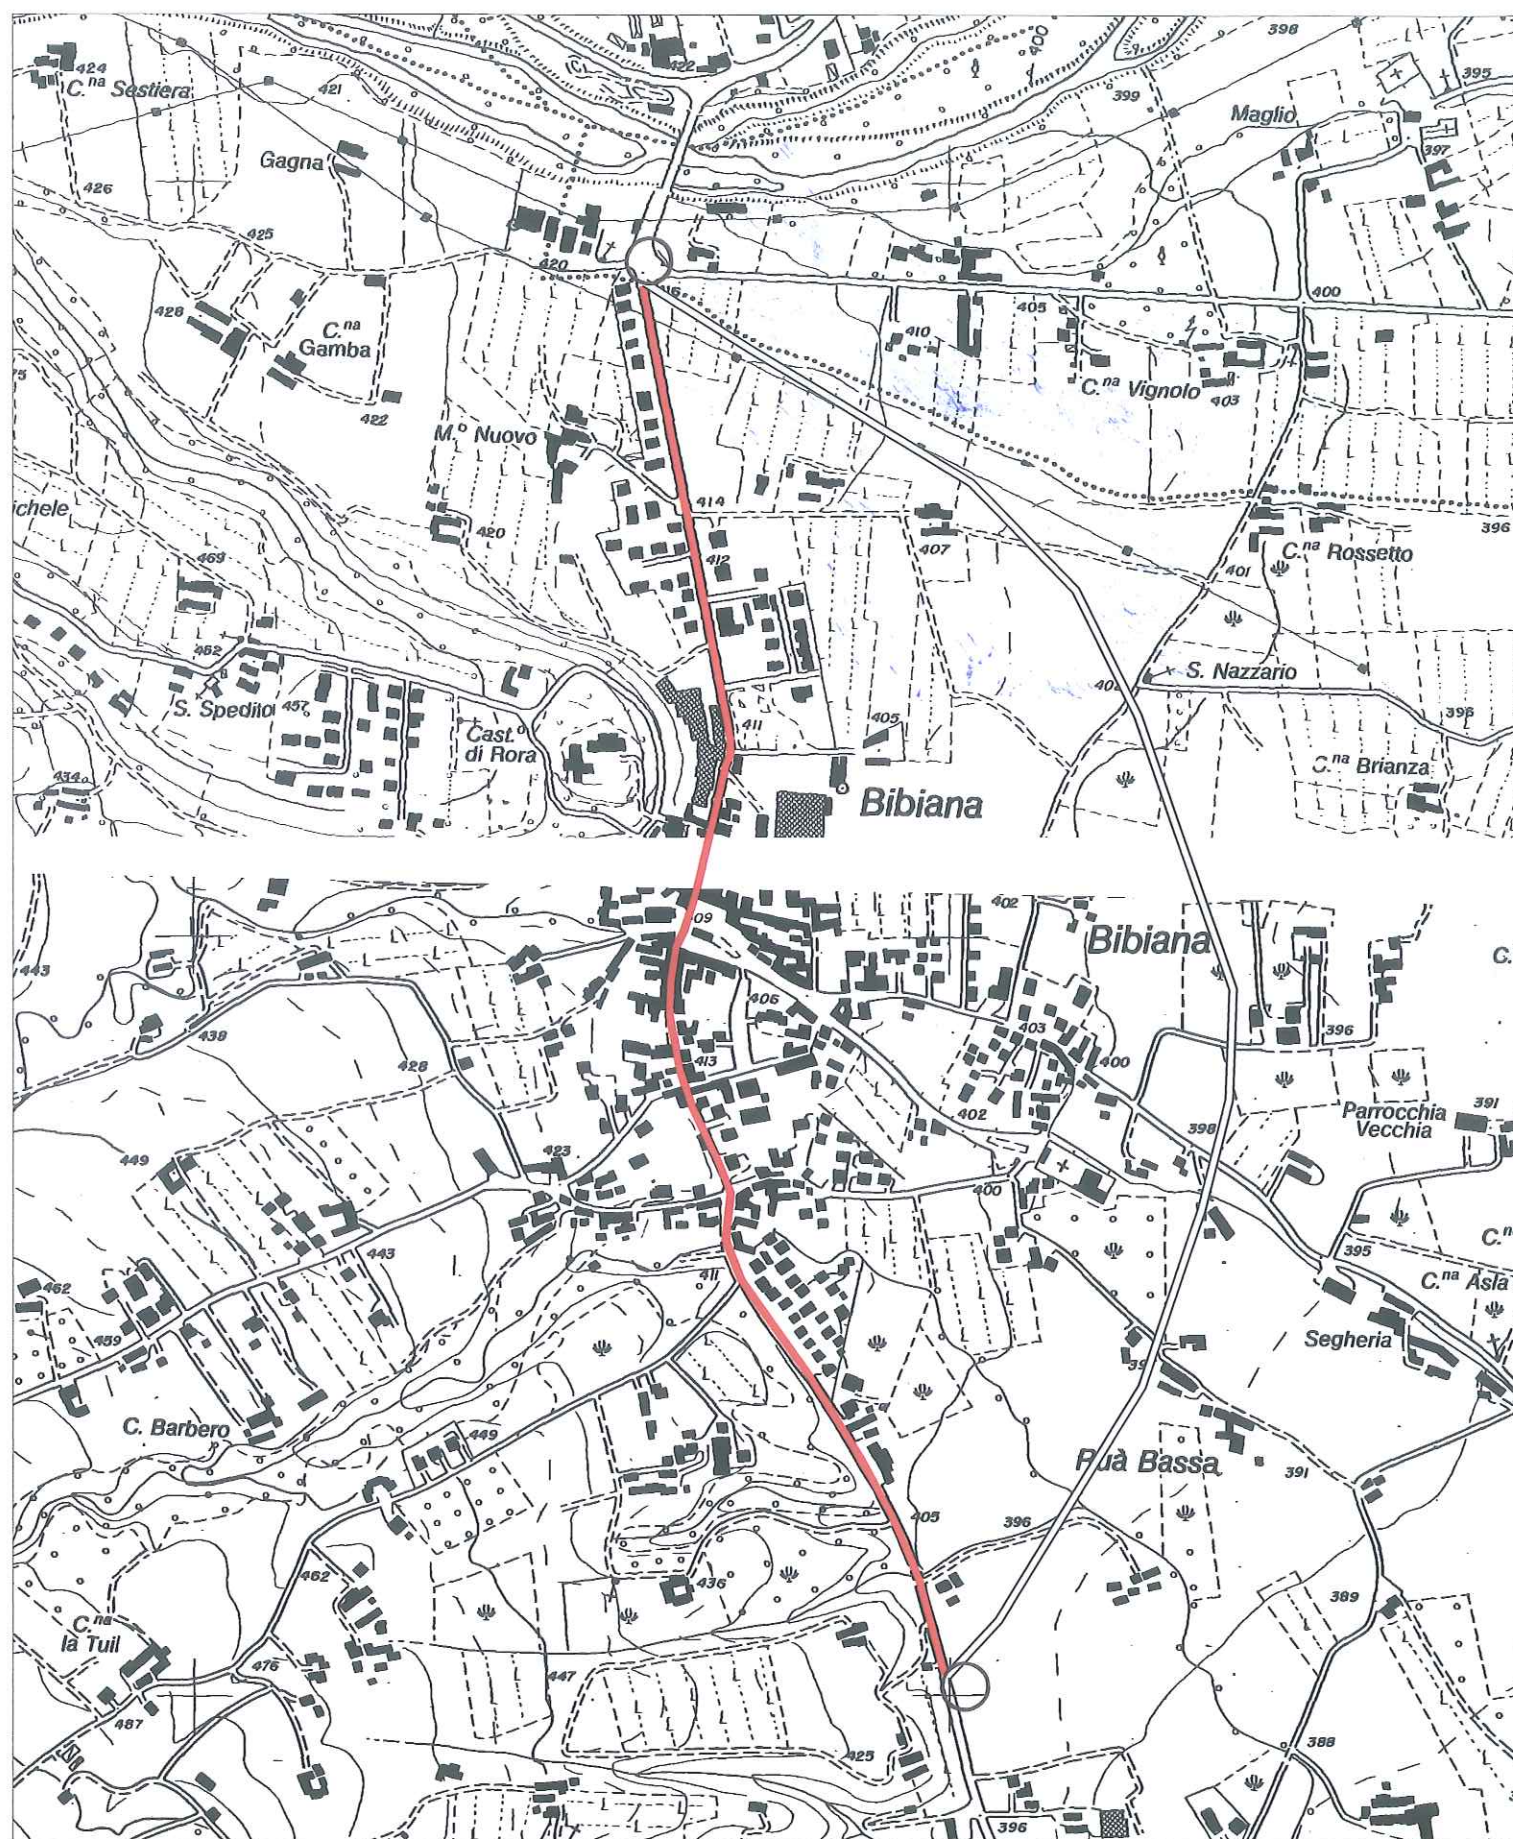

PROVINCIA
DI TORINO

Area Viabilità
Servizio Programmazione Viabilità

COMUNE DI BIBIANA

(Dismissione ai sensi dell'art. 2, comma 9,
del D. Lgs. 30.04.1992, n. 285)

titolo:

scala:

1:10000

PLANIMETRIA

elaborato:

UNICO

Il Responsabile dell'Ufficio

Geom. GIANINIET Flavio

Il Dirigente di Staff
Servizio Programmazione Viabilità
Arch. Franz Ivan RASTALDO

Visto: Il Rappresentante Comunale

