



Prot. n. 0082265/2011
Struttura mittente: HD2
T.C. 12.05

Torino, 27/01/11

All'Ufficio Tecnico del
Comune di Bricherasio
Piazza Santa Maria, n.° 11
10060 - BRICHERASIO

Al Dirigente del
Servizio Esercizio Viabilità
Dott. Ing. Sandra Beltramo
c.so G. Lanza 75
10131 - TORINO

Oggetto: Verbale di consegna (Art. 4 comma 6 del D.p.r. 495/1992 e s.m.i.)
Trasmissione copia.

Con la presente, si invia un originale con la relativa planimetria del verbale, sottoscritto in data 25/01/2011, di consegna di strade provinciali ricadenti nel territorio del Comune di Bricherasio.

Distinti saluti

Il Direttore dell'Area Viabilità
Dott. Ing. Dario MASERA

fa/DM

1861>2011 150° anniversario dell'Unità d'Italia



VERBALE DI CONSEGNA

(art. 4, comma 5, del D.P.R. 495/1992 e s.m.i.)

Oggetto: *Verbale di consegna al Comune di Bricherasio della sp161 della Val Pellice dal Km. 6+888 (compreso il piazzale) al Km. 7+088 (fino all'intersezione con la sp161 nuovo tracciato), compreso i due raccordi ed il breve tratto di circa 80 m. che collega via Torre Pellice alla rotatoria nei pressi della località Cascinetta e il breve tratto di circa 80 m. che collega Strada Cappella Merli alla rotatoria p161w05, con relative fasce di pertinenza.*
(dismissione ai sensi dell'art. 2, comma 9, del D. Lgs. 30.04.1992, n. 285 e s.m.i.).

Il giorno 25 del mese di gennaio dell'anno 2011, alle ore 12:00, presso la sede comunale ubicata in Piazza Santa Maria, n.° 11, nel Comune di Bricherasio, si sono riuniti i seguenti signori:

- per la **Provincia di Torino**:

il Geom. Filippo ANSELMO, Responsabile Ufficio;

- per il **Comune di Bricherasio**:

il signor GIAGIO MARCELLO, in qualità di ASSESSORE VIABILITA', delegato, a tal fine, da L. SINDACO;

Durante l'incontro, le parti accertano quanto appresso:

Premesso che:

- le disposizioni introdotte dall'art. 2 del nuovo Codice della Strada, approvato con D. Lgs. 30.04.1992, n. 285 e dall'art. 4 del relativo Regolamento di attuazione, approvato con D.P.R. 16.12.1992 n. 495, come modificato dal D.P.R. 16.09.1996, n. 610, disciplinano le declassificazioni delle strade di uso pubblico ed i passaggi di proprietà tra gli Enti proprietari delle strade;
- l'art. 2, comma 9, del D. Lgs. 285/1992 e s.m.i., recita che: «quando le strade non corrispondono più all'uso e alle tipologie di collegamento previste sono declassificate dal Ministero dei Lavori Pubblici e dalle Regioni, secondo le rispettive competenze, acquisiti i pareri indicati nel comma 8 e che i casi e la procedura per tale declassificazione sono indicati dal regolamento»;
- la Legge Regionale del 21.11.1996, n. 86 ha delegato alle Province ed ai Comuni le funzioni in materia di classificazione e declassificazione delle strade provinciali e comunali esistenti e di nuova costruzione;
- il Capo II del Regolamento per l'organizzazione e lo svolgimento delle funzioni provinciali in materia di autorizzazioni, programmazione e nulla osta stradali – esecutivo ai sensi di legge in seguito ad approvazione con deliberazione del Consiglio Provinciale n. 64 -510617/2004 del 1 marzo 2005 – disciplina la classificazione, la declassificazione, l'assunzione e la dismissione di strade provinciali, disponendo che:
 - a. le strade non classificate come provinciali e le strade provinciali declassificate in strade regionali o comunali possono essere dismesse dal demanio o dal patrimonio indisponibile con deliberazione del Consiglio Provinciale, anche contestualmente alla loro classificazione;
 - b. a seguito della dismissione la struttura competente provvede alla consegna della strada al nuovo ente proprietario mediante apposito verbale di consegna;

- che, in particolare, l'art. 6, comma 2, del predetto Regolamento prevede che i procedimenti di che trattasi possono essere avviati, oltre che d'ufficio, anche a seguito di istanza dei Comuni, presentata alla struttura provinciale competente ai sensi del Regolamento sull'ordinamento degli Uffici e dei Servizi della Provincia di Torino;
- l'art. 3 del Codice della Strada, comma 21, definisce la fascia di pertinenza come la striscia di terreno compresa tra la carreggiata ed il confine stradale, la quale è parte della proprietà stradale e può essere utilizzata solo per la realizzazione di altre parti della strada;

Considerato che la Provincia di Torino, con deliberazione del Consiglio Provinciale n. 1628/2010 del 11/05/2010, declassifica i seguenti tratti stradali, in quanto non hanno le caratteristiche di strade provinciali:

- sp161 della Val Pellice dal Km. 6+888 (compreso il piazzale) al Km. 7+088 (fino all'intersezione con la sp161 nuovo tracciato) compresi i due raccordi, il breve tratto di circa 80 m. che collega via Torre Pellice alla rotatoria nei pressi della località Cascinetta e il breve tratto di circa 80 m. che collega Strada Cappella Merli alla rotatoria p161w05.

N.B.: in catasto il tratto verrà dismesso con riferimento alla cartografia allegata

Attesa la necessità di dare esecuzione, ai sensi del sopra citato art. 2 del D.Lgs 30.04.1992 n. 285, nonché art. 4 del Regolamento di esecuzione e di attuazione del nuovo Codice della Strada n. 495/1992 alle procedure per la dismissione al Comune di Bricherasio del tracciato stradale sopra indicato, con le relative fasce di pertinenza.

Visti:

- l'art. 2 del D.Lgs. 30.04.1992, n. 285, Nuovo Codice della Strada e s.m.i.;
- l'art. 4 del D.P.R. 16.12.1992, n. 495, Regolamento di Esecuzione del Nuovo Codice della Strada e s.m.i.;
- la L.R. 21.11.1996, n. 86 con la quale sono state delegate alle Province ed ai Comuni le funzioni in materia di classificazione e declassificazione delle strade provinciali e comunali esistenti e di nuova costruzione;
- la Legge Regionale 15 marzo 2001, n. 5 "recante modificazioni ed integrazioni alla legge regionale 26 aprile 2000, n. 44 (Disposizioni normative per l'attuazione del decreto legislativo 31 marzo 1998, n. 112 "Conferimento di funzioni e compiti amministrativi dello Stato alle Regioni ed agli Enti Locali, in attuazione del Capo I della legge 15 marzo 1997, n. 59);

Tutto ciò premesso e considerato;

si dà atto

1. che le parti percorrono i tratti di strada indicati in premessa ed accertano e confermano la rispondenza di quanto contenuto nella delibera di Consiglio Provinciale n. 1628/2010 del 11/05/2010 e nella tavola grafica, allegata al presente verbale.
2. che la dismissione dei tratti di strada provinciale e delle relative fasce di pertinenza, di cui in oggetto, viene effettuata nello stato di fatto in cui si trova, senza ulteriori oneri per la Provincia di Torino;

3. di trasferire, ai sensi e per gli effetti dell'art. 2, comma 9, del D. Lgs. 30.04.1992, n. 285 e art. 4, del D.P.R. 495/'92 e s.m.i., in capo al Comune di Bricherasio, la titolarità della proprietà della strada provinciale e delle relative fasce di pertinenza di cui all'oggetto, con tutti i diritti, i doveri, le responsabilità, gli obblighi, gli oneri, le facoltà, i poteri ed i compiti da essa derivanti e previsti dall'art. 14 del Codice della Strada.

Il presente verbale - redatto in n. 3 (tre) copie - corredate dalle relative planimetrie, risulta composto da n. 3 pagine e previa lettura e conferma, viene sottoscritto dagli interessati.

Delle tre copie redatte in originale: una viene consegnata al Rappresentante comunale; una trattenuta agli atti del Servizio Programmazione Viabilità; una trasmessa al Servizio Esercizio Viabilità della Provincia di Torino.

Letto, confermato e sottoscritto.

Bricherasio li, 25/01/2011

Per il **Comune di Bricherasio**:

il sig. GIORGIO MARCELLO, in qualità di ASSESSORE VIABILITÀ

Firma Giorgio Marcello

Timbro dell'Ente

Per la **Provincia di Torino**:

il Geom. Filippo ANSELMO, Responsabile Ufficio

Firma Filippo Anselmo

Timbro dell'Ente



Visto: Il Direttore Area Viabilità
Dott. Ing. Dario Masera

Dario Masera



Area Viabilità
Servizio Programmazione Viabilità

COMUNE DI BRICHERASIO

(Dismissione ai sensi dell'art. 2, comma 9,
del D. Lgs. n. 285 del 30.04.1992,)

PLANIMETRIA

titolo:

Allegata al verbale di consegna strade

Data: 25 GEN. 2011

scale:

1:10000

1:2000

elaborato:




UNICO

Visto: Il Rappresentante Comunale

Il Responsabile dell'Ufficio classificazione,
declassificazione strade e delimitazioni centri abitati
Geom. Filippo ANSELMO

Visto: Il Direttore dell'Area Viabilità
Ing. Dario MASERA



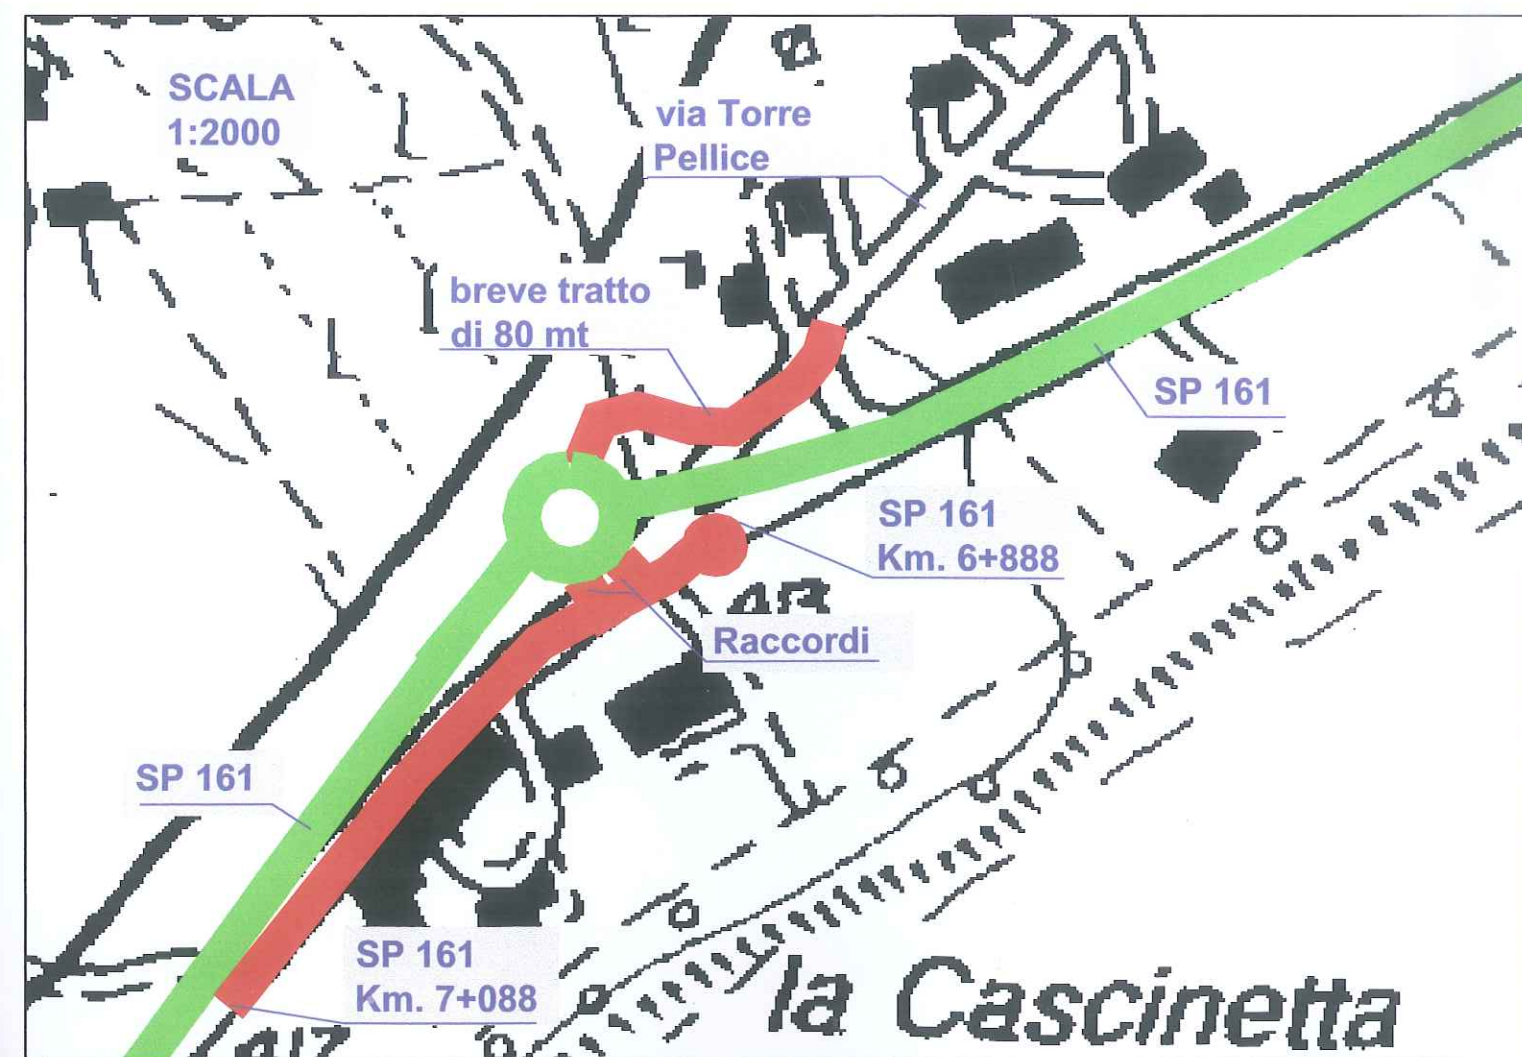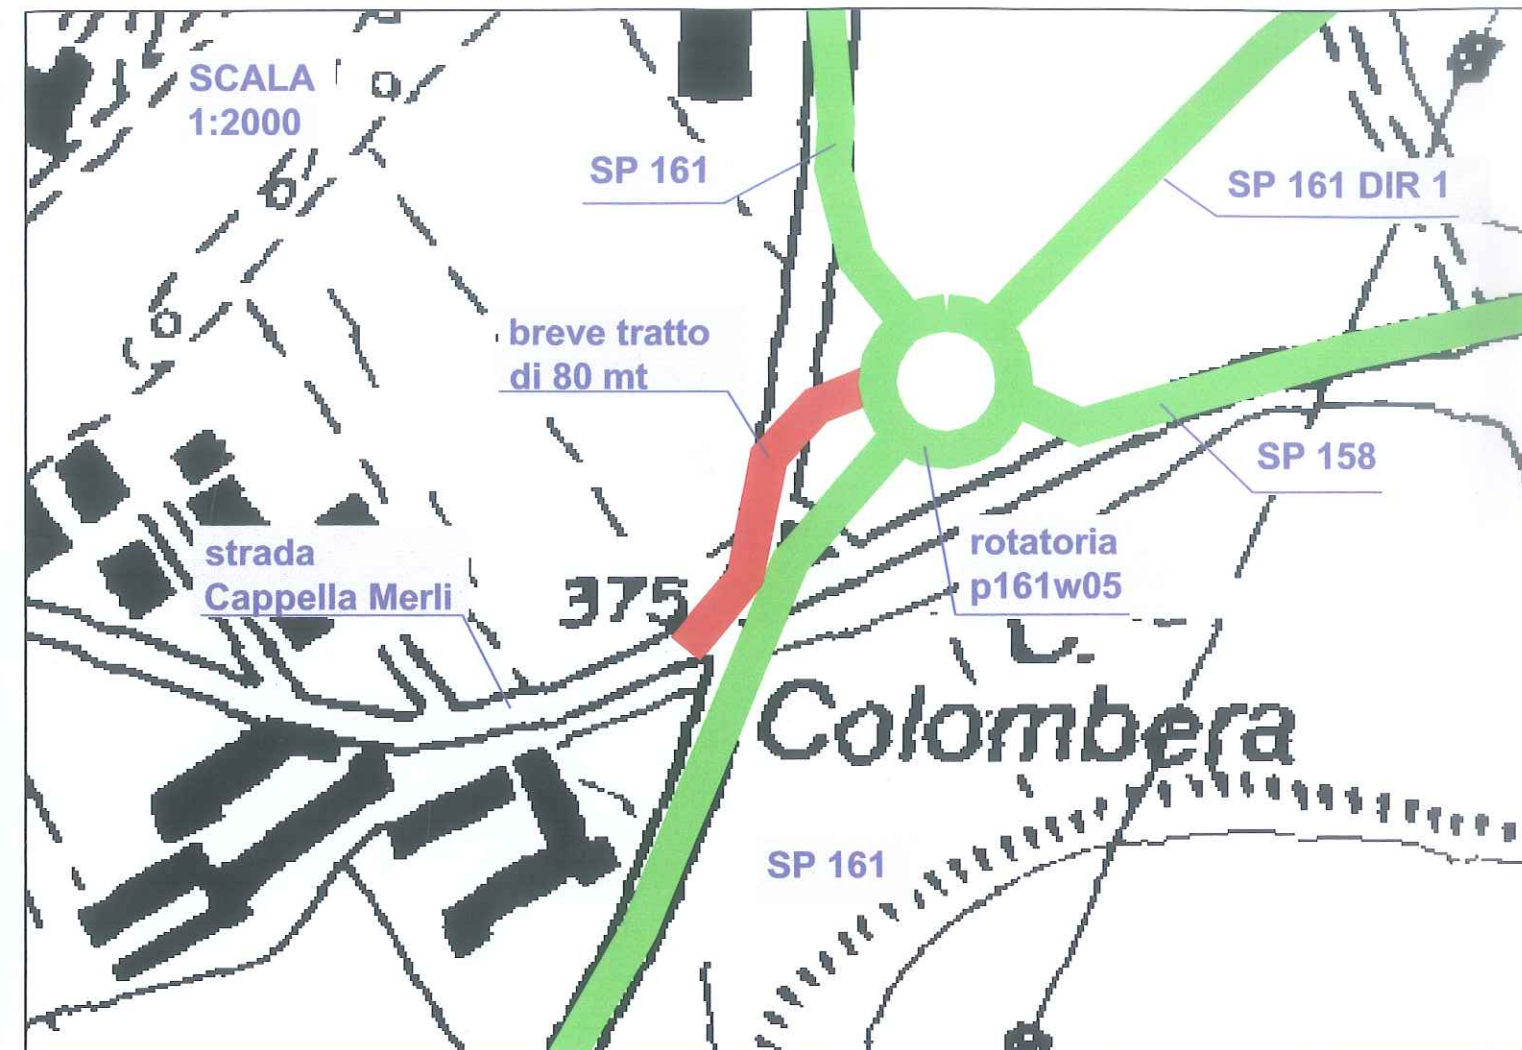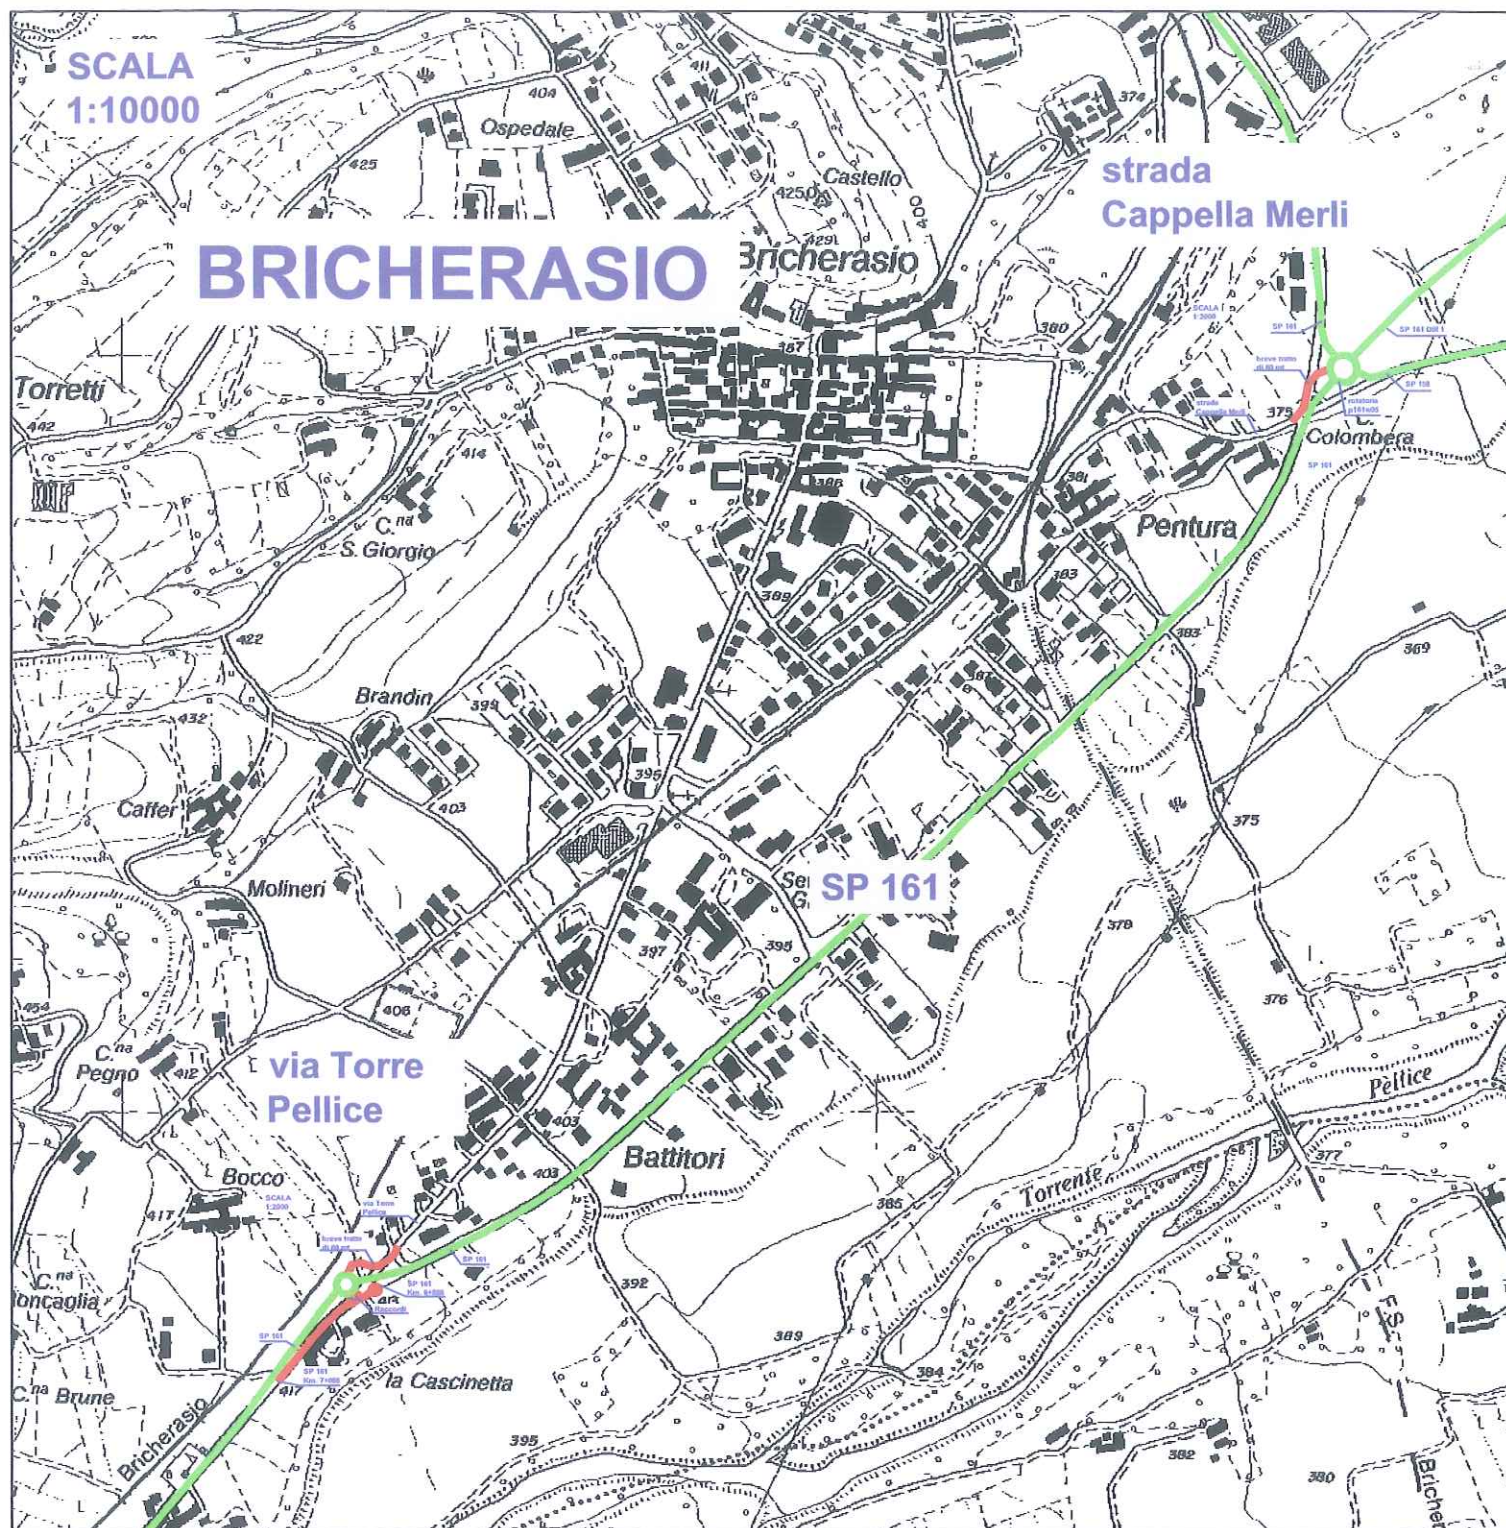

LEGENDA



STRADE PROVINCIALI DISMESSE AL
COMUNE



STRADE PROVINCIALI