PROVINCIA DI TORINO

UFFICI TECNICI

GESTIONE VIABILITA'

RETROCESSIONE AL COMUNE DI BRUZOLO DI ALCUNI TRATTI DELLA S.P. N. 205 DI BRUZOLO E DELLA S.P. 203 DI BORGONE.

ACQUISIZIONE ALLA PROVINCIA DI TORINO DI UN TRATTO DI VIA COMUNALE DENOMINATO VIA SUSA

DCP-583-62951 del 28/06/1993

Premesso che :

- con deliberazione n. 98-62951/1993 della Giunta Provinciale sono stati approvati gli schemi di convenzione regolante i rapporti tra l'Ente Ferrovie spa (gia' Ente Ferrovie della Stato), la Provincia di Torino e i Comuni di S. Didero e Bruzolo in ordine alla realizzazione di opere sostitutive occorrenti per la soppressione dei passaggi a livello della linea Torino-Modane nel Comune di Borgone alle progr. km. 33+808, 34+570, 35+570 e 36+540, nel Comune di S. Didero alle progr. km. 37+581 e 37+947, e in Comune di Bruzolo alle progr. km. 38+672 e 39+240;

- con la stessa deliberazione veniva autorizzata l'assunzione delle nuove opere nel patrimonio provinciale per le parti di competenza, retrocedendo ai rispettivi Comuni i tratti sostituiti, non appena l'Ente Ferrovie dello Stato avesse provveduto a propria cura e spese alla soppressione dei passaggi a livello e demandando a successivo provvedimento le incombenze inerenti la dismissione dei tratti di strade provinciali, sostituiti in seguito alla costruzione della nuova arteria.

Visto il nuovo Codice della Strada (D.Lgs. 30/4/1992, n. 285 e s.m.i.) art. 2, commi 2,3,5,6 con il quale [illegible] sono declassificate dal Ministero dei Lavori Pubblici e dalle Regioni,

secondo le rispettive competenze, acquisiti i pareri indicati nel comma 8. I casi e la procedura per tale declassificazione sono indicati dal regolamento";

Visto il Regolamento di esecuzione e di attuazione del nuovo codice della Strada, approvato con D.P.R. 16/11/1992, n. 495 e s.m.i. che dispone all'art. 3 la competenza del Presidente della Regione per la procedura di declassificazione delle strade non statali;

Considerato che la Regione Piemonte ha approvato la Legge Regionale 21/11/1996, n. 86 con la quale sono state delegate alle Province ed ai Comuni la classificazione e la declassificazione rispettivamente delle Strade Provinciali e Comunali esistenti e di nuova costruzione.

Visto il provvedimento della Giunta Comunale della Citta' di Bruzolo n. 21 del 15/05/1993, , con la quale si delibera di acquisire al patrimonio comunale i tratti di strade provinciali come sotto riportati e come evidenziato nella cartografia allegata al presente verbale.

Preso atto che i lavori interessanti le opere previste sul territorio del Comuni di Bruzolo sono terminati, e che pertanto risulta ora possibile identificare con esattezza i tratti stradali da acquisire e retrocedere, e che l'Ente Ferrovie Dello Stato Spa ha comunicato l'intenzione di procedere alla consegna delle opere e alla soppressione dei passaggi a livello.

Preso atto che i tratti da retrocedere al Comune di Bruzolo sono i seguenti:

S.P.n. 203 di Borgone

Dalla progressiva km 2+431 (incrocio con Via San Didero) alla progressiva km 3+000 (confine con il Comune di S.Didero);

S.P.n. 205 di Bruzolo

Dalla progressiva km 0+000 (Strada Statale n. 25) alla progressiva km 0+ 380 ;

Dalla progressiva km 0+500 alla progressiva km 1+100 (verso il centro del paese - incrocio con Via Marconcini) ;

Dalla progressiva km 1+101 (Via Pognant angolo Via Umberto I) al km 1+500 (Strada delle Crotte) ;

come evidenziato nella cartografia allegata parte integrante della presente deliberazione;

Preso atto della necessita' di acquisire il tratto di strada comunale

Via Susa, compresa tra via delle Vergnatte e la via Marconcini, come richiesto dal Comune di Bruzolo con deliberazione del Consiglio Comunale n. 21 del 15/05/93, che sviluppa ml 410.

L'anno duemilauno del mese di Agosto il giorno 24 (Ventiquattro) si sono convenuti in Bruzolo presso il Palazzo Comunale :

a) per la Provincia di Torino:

- Arch. Gilli Pierangelo - Funzionario tecnico;

c) per il Comune di Bruzolo

- Sig BARBON Roberto - Sindaco;

i quali hanno percorso i tratti interessati oggetto della presente retrocessione accertando il regolare posizionamento dei capisaldi, riferite alle traverse del centro abitato, in corrispondenza delle progressive kilometriche sopracitate.

A decorrere dalla data odierna il tratto stradale di cui trattasi sara' assunto in consegna da parte del Comune di Bruzolo che d'ora in poi dovra' provvedere alla sua manutenzione ordinaria e straordinaria.

La Provincia trasmettera' al Comune le concessioni rilasciate o in corso di rilascio riguardanti tutti i servizi lungo i tratti di strada oggetto del presente verbale.

Dall'anzidetta data sara' pure di competenza dell'Amministrazione Comunale la concessione di autorizzazione a terzi di eseguire opere di nuovi impianti e di manutenzione interessanti i tronchi stradali di cui sopra

Contestualmente dalla data odierna il tratto di strada comunale denominato Via Susa, compresa tra via delle Vergnatte e la via Marconcini, sara' assunto nel demanio della Provincia di Torino che dovra' provvedere alla manutenzione ordinaria e straordinaria.

Dall'anzidetta data sara' pure di competenza dell'Amministrazione Provinciale la concessione di autorizzazione a terzi di eseguire opere di nuovi impianti e di manutenzione interessante la suddetta strada.

La consegna di cui trattasi ha validita' dalla data del presente verbale, redatto in triplice copia e sottoscritto dai rappresentanti del Comune di Bruzolo di Susa e della Provincia di Torino.

Bruzolo li 24/08/2001

COMUNE DI BRUZOLO - PROV. DI TORINO

PER IL COMUNE DI BRUZOLO — IL SINDACO

PROVINCIA DI TORINO - SERVIZIO VIABILITA'

PER LA PROVINCIA DI TORINO — Dott. Arch. Pierangelo GILLI

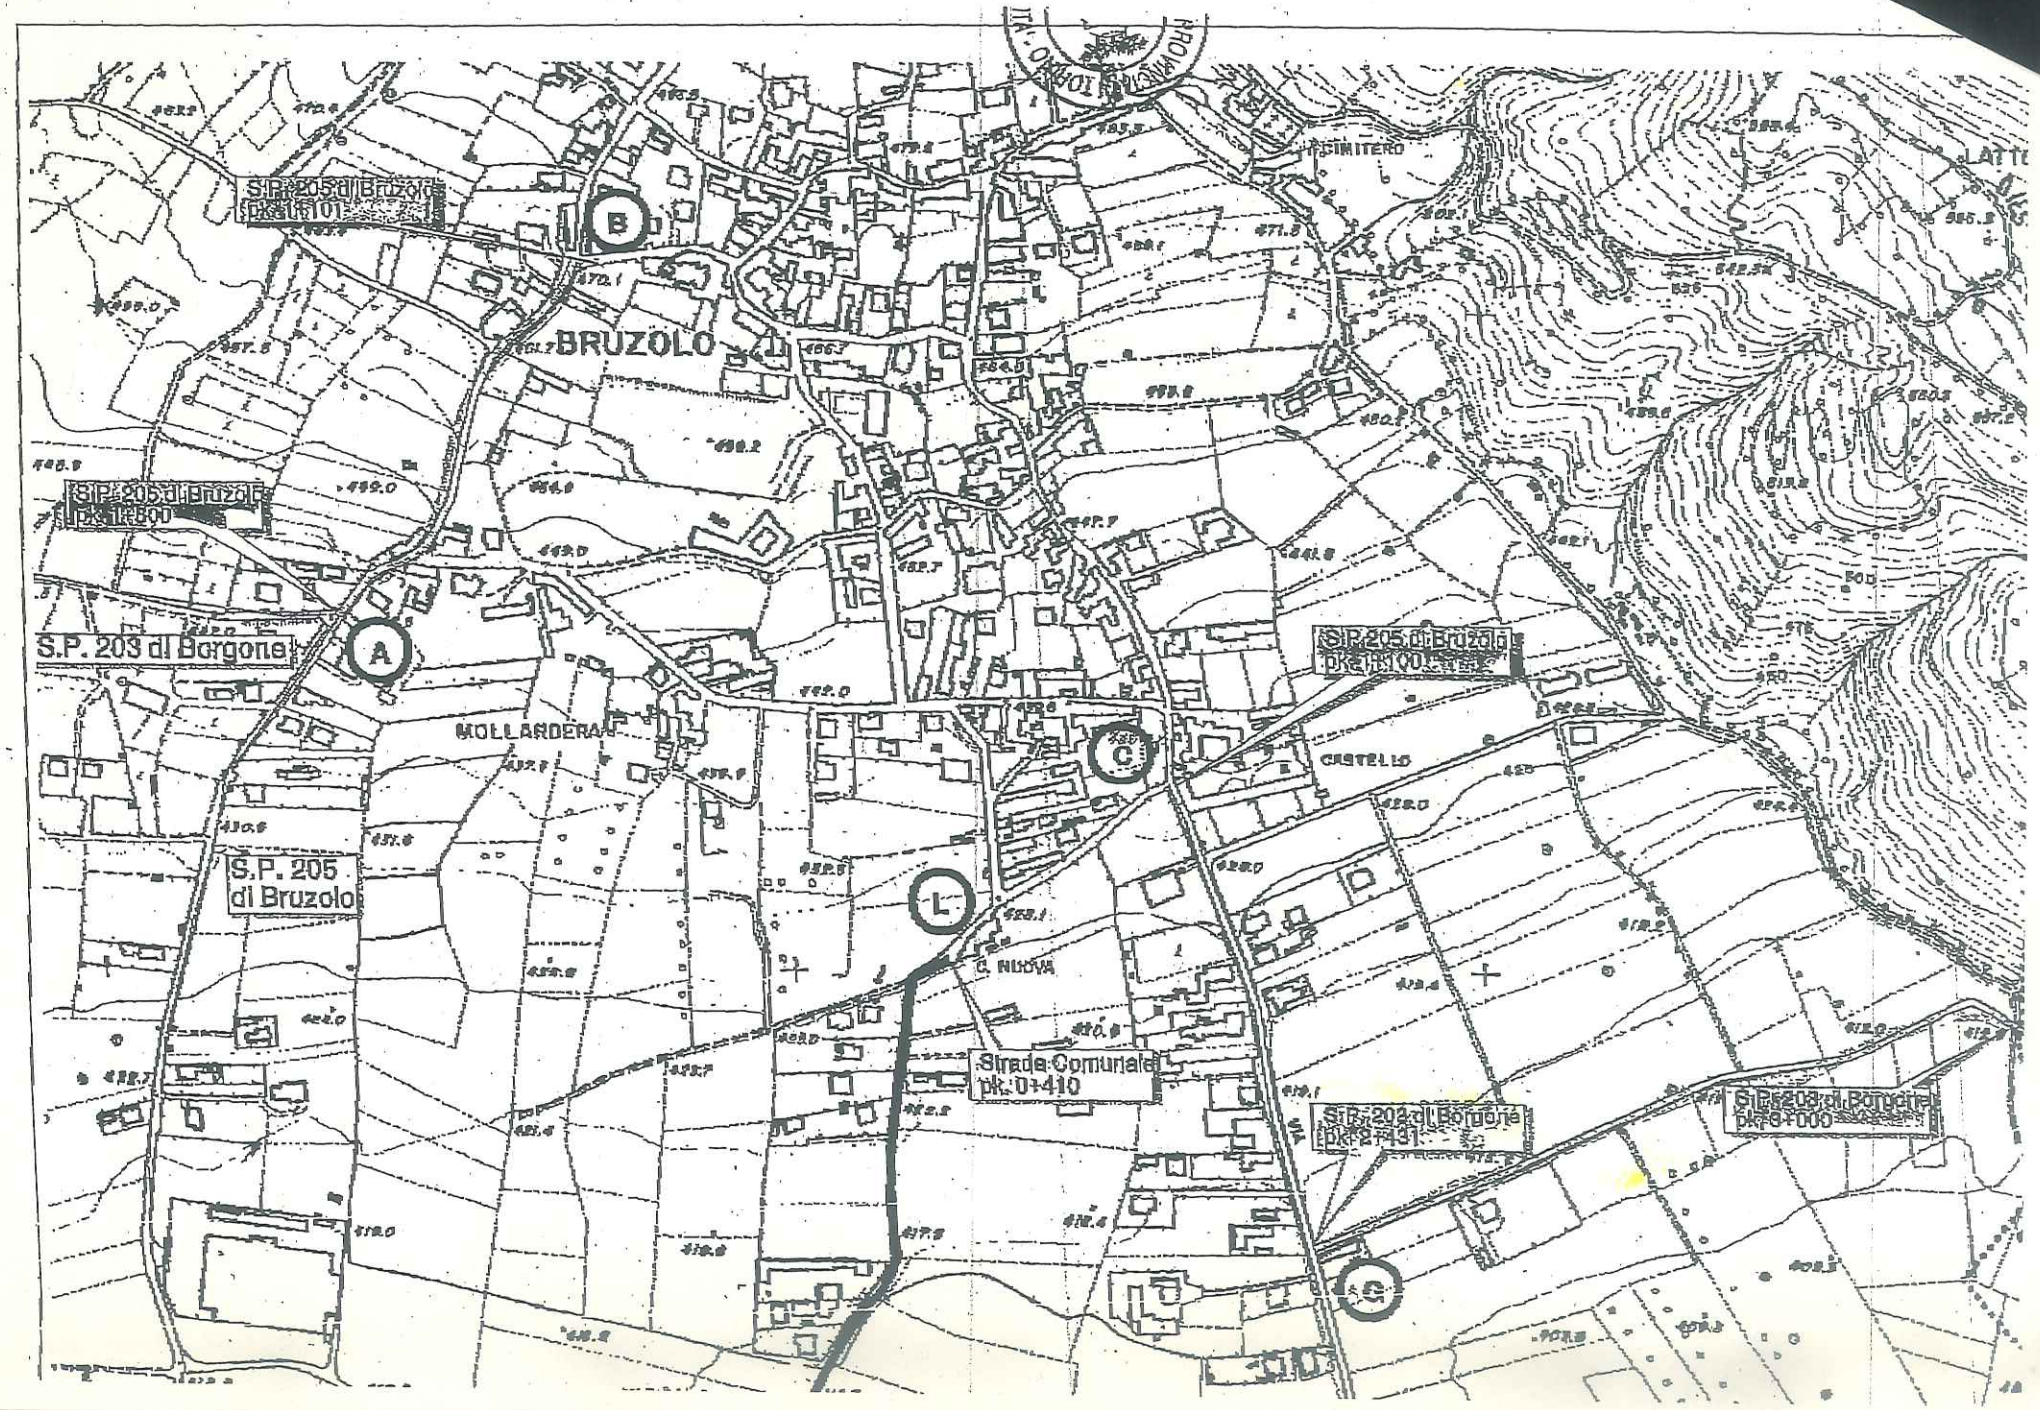
S.P. 205 di Bruzolo
pk. 1+101
B
BRUZOLO
S.P. 205 di Bruzolo
pk. 1+300
S.P. 203 di Borgone
A
MOLLARDERA
S.P. 205
di Bruzolo
L
C. NUOVA
Strada Comunale
pk. 0+410
S.P. 205 di Bruzolo
pk. 1+100
C
CASTELLO
S.P. 203 di Borgone
pk. 2+131
S.P. 203 di Borgone
pk. 3+000
G
CIMITERO

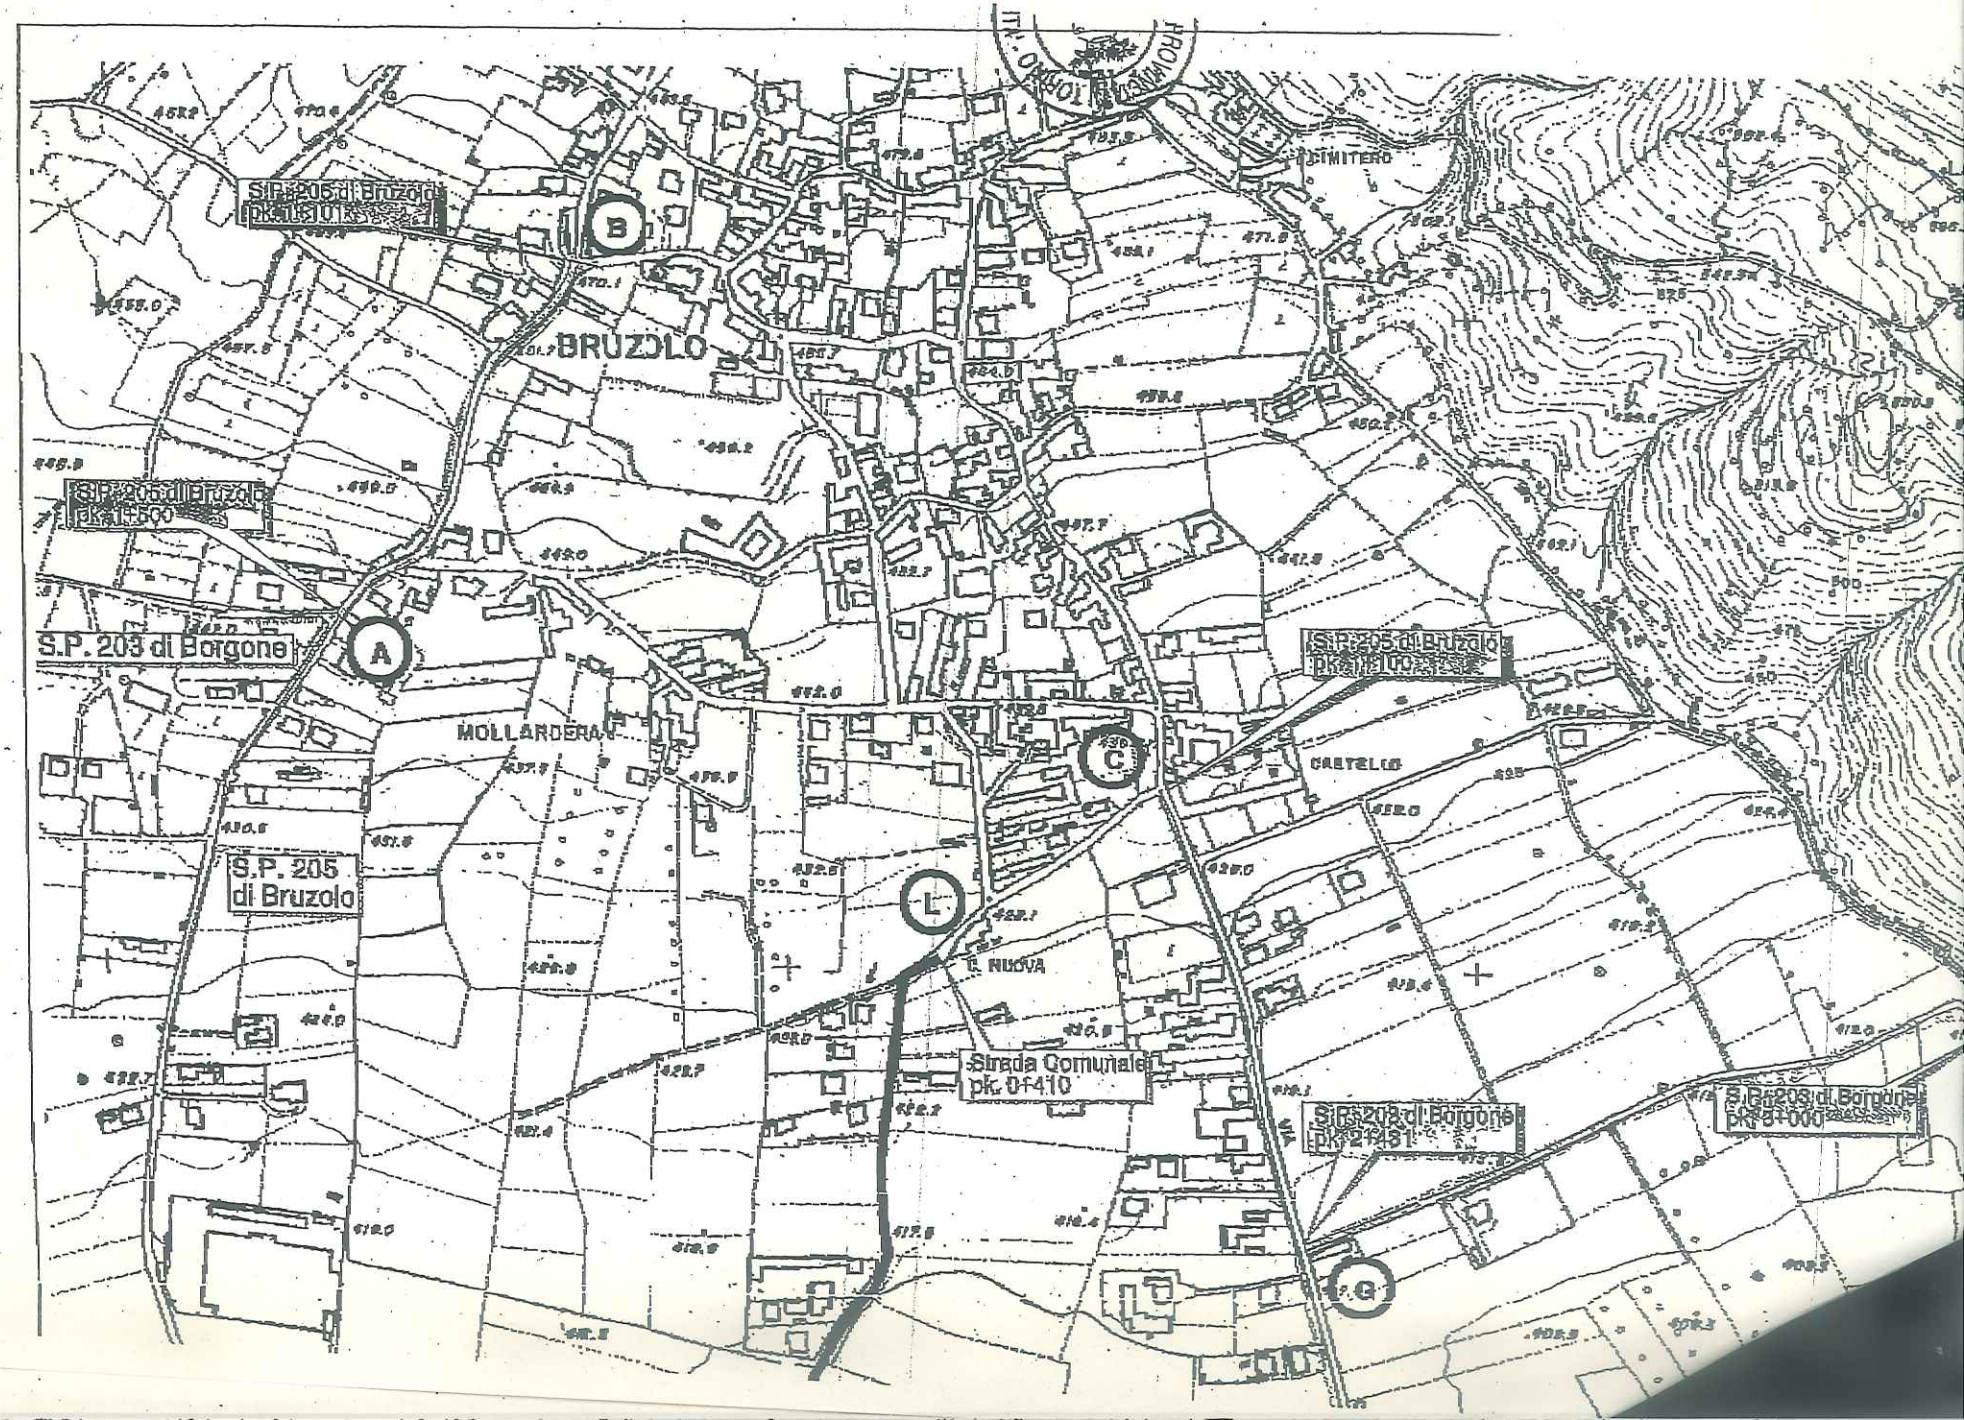
S.P. 205 di Bruzolo
pk. 0+310
B
BRUZOLO
CIMITERO
S.P. 205 di Bruzolo
pk. 1+500
S.P. 203 di Borgone
A
MOLLARDERA
S.P. 205 di Bruzolo
pk. 0+100
C
CASTELLO
S.P. 205
di Bruzolo
L
R. NUOVA
Strada Comunale
pk. 0+410
S.P. 203 di Borgone
pk. 2+431
S.P. 203 di Borgone
pk. 3+000
G

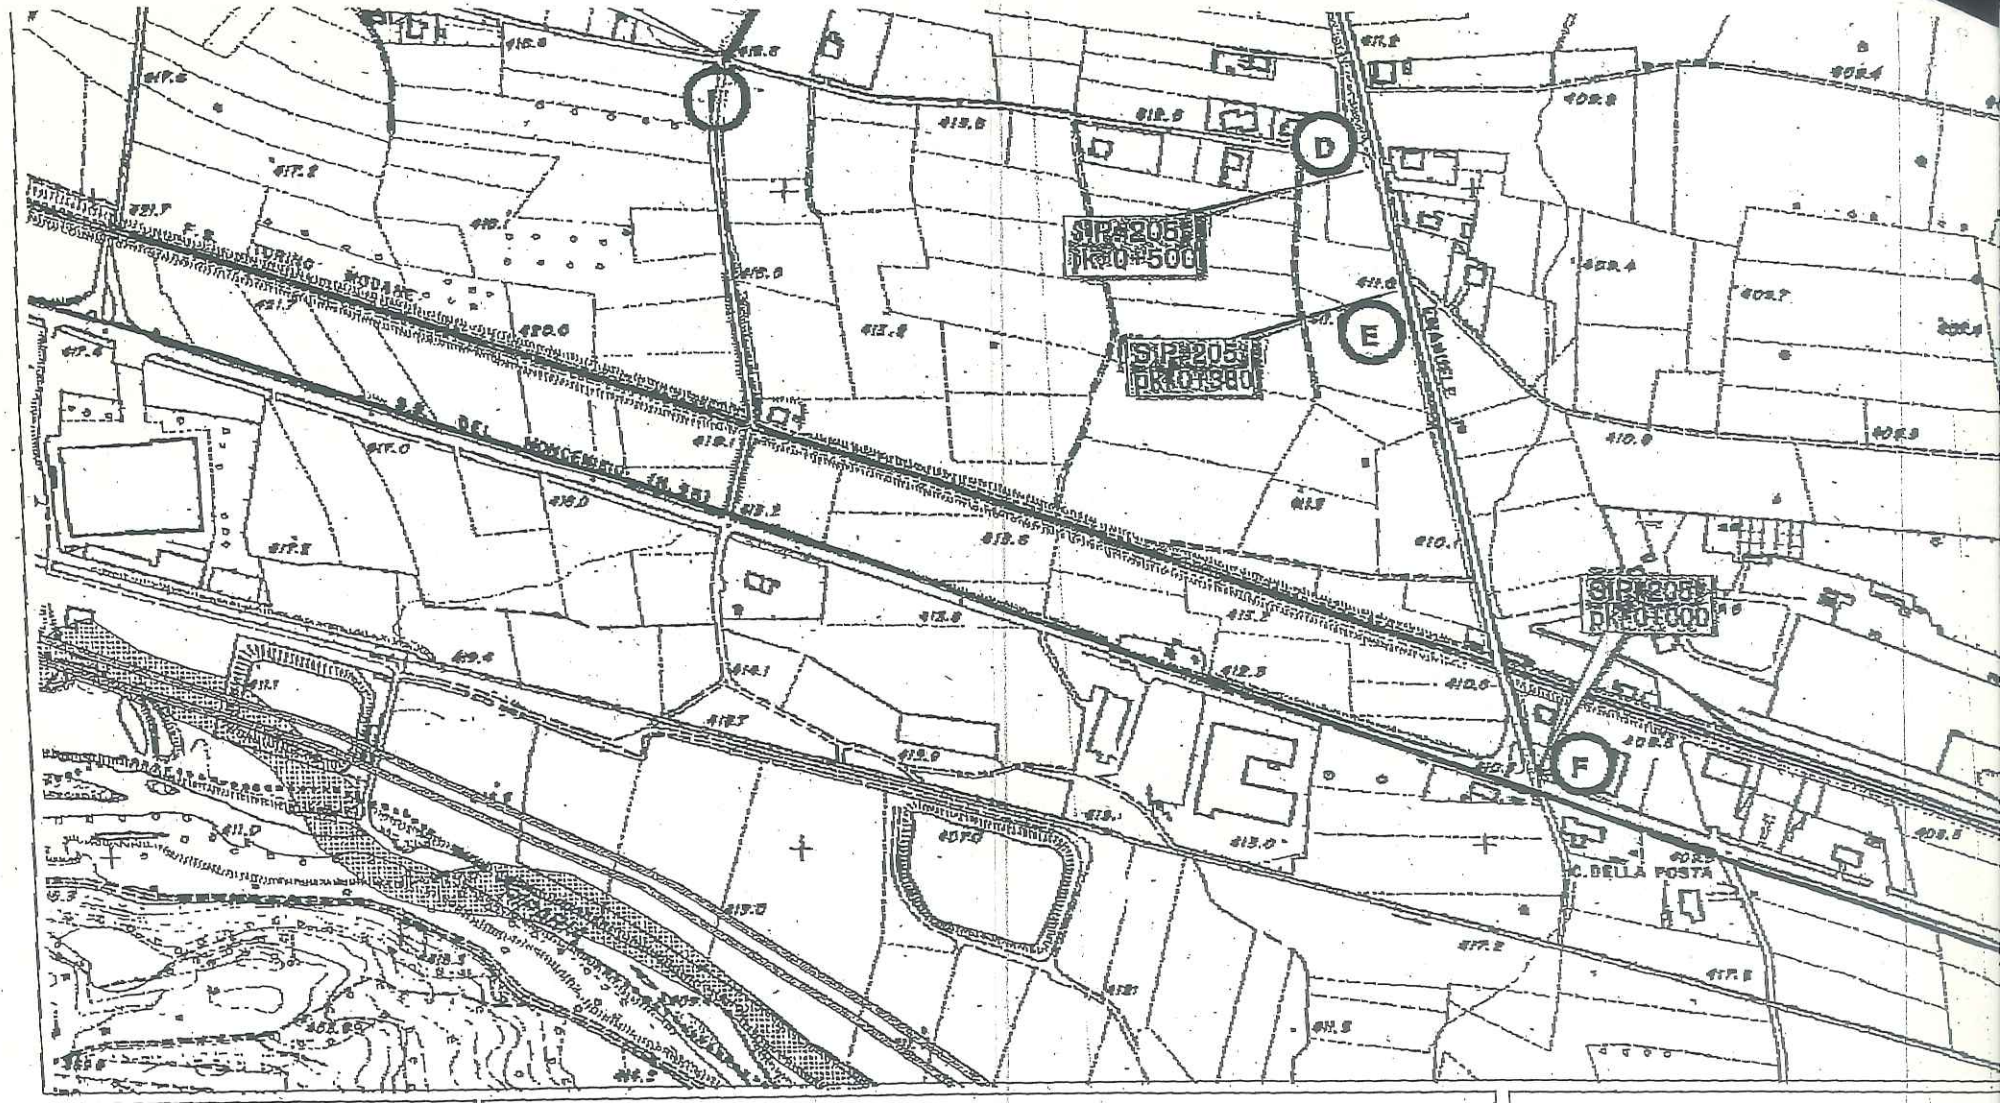

Provincia di Torino

Area Viabilita'

Servizio Gestione Viabilita'

Dirigente: Ing. Sandra Beltramo

Progetto di Razionalizzazione della rete stradale della zona

Retrocessione al comune di BRUZOLO dei tratti della Strada Provinciale n. 205 (A-B)(C-D) (E-F)

Retrocessione al comune di BRUZOLO del tratto della Strada Provinciale n. 203 (G-H)

Acquisizione dal comune di BRUZOLO del tratto di strada comunale (I-L)

Legenda

Viabilita' provinciale da demaniare al Comune

Viabilita' provinciale da acquisire

Viabilita' provinciale esistente

TAV. n. 1 - Scala 1:5000