

Prot. n. 0017266
Struttura mittente: HD2
T.C. 12.05

Torino, **08 GEN. 2009**

Allegati:
verbale controfirmato.

Comune di Buriasco
Ufficio Tecnico
via Generale da Bormida 2
10060 - BURIASCO

Al Dirigente del
Servizio Esercizio Viabilità
Dott. Ing. Sandra BELTRAMO
C.so Giovanni Lanza, 75
10131 - TORINO

OGGETTO: D.LGS. 30/04/1992 N. 285; D.P.R. 16/12/1992 N. 495
PERIMETRAZIONE CENTRO ABITATO
Trasmissione verbale di delimitazione

Con la presente, Vi trasmettiamo il verbale di delimitazione del centro abitato, debitamente compilato e controfirmato redatto in base alla delibera Comunale n. 78 del 30/06/1993.

Per qualsiasi informazione, si prega contattare il Geom. Filippo ANSELMO al n. tel. 011-861.3042, presso questi uffici tecnici.

Distinti saluti.

Il Responsabile dell'Ufficio
Geom. Calogero BORDINO



FA/CB

Boromo



PROVINCIA
DI TORINO

AREA VIABILITÀ
SERVIZIO PROGRAMMAZIONE VIABILITÀ

VERBALE DI DELIMITAZIONE DEL CENTRO ABITATO

COMUNE DI BURIASCO

Premesso che:

- il Comune di Buriasco, avente popolazione inferiore ai 10.000 abitanti, con delibera della Giunta Comunale n. 78 del 30/06/1993, ha proceduto alla delimitazione del centro abitato, così come disposto dall'art. 4 del "Codice della Strada", approvato con D.Lgs 285 del 30.04.92 e dell'art. 5 del relativo "Regolamento di attuazione ed esecuzione al codice della strada", approvato con D.P.R. 495 del 16.12.1992,
- la Provincia di Torino non ha formulato osservazioni o proposte in merito entro il termine previsto dall'art. 5 comma 7 del D.P.R. 495/92,
- con delibera di Giunta Provinciale n. 132-19766/2005 del 22/02/2005 avente per oggetto "Delimitazione dei centri abitati per comuni inferiori ai 10.000 abitanti. Approvazione nuovo schema di verbale di constatazione" è stato approvato il modello del presente atto,
- la documentazione citata è conforme a quanto disposto dalla normativa vigente.

Noi sottoscritti:

IL DIRETTORE
AREA VIABILITÀ

Dott. Ing. Dario MASERA

Rappresentante della Provincia di Torino,

Rappresentante del Comune di Buriasco, delegato dal
Sindaco,

FREIRIA PERNANDO, VICE SINDACO

diamo atto che è stata eseguita dalle parti la ricognizione locale:

per la Provincia dal Geom. Filippo ANSELMO in data 09/04/2008 e per il Comune dal
Geom. DARIO MORIZIO in data 01-10-2008 e che è stato accertato che il tratto di
strada:

- Provinciale n. 146 diramazione 1 e denominata di Viotto

da dichiararsi interno all'abitato della Frazione Appendini nel territorio di Buriasco ha inizio al Km. 2+002 e termina al Km. 2+500, per uno sviluppo complessivo di ml. 498.

- Provinciale n. 160 e denominata dei Murisenghi

da dichiararsi interno all'abitato di Buriasco ha inizio al Km. 0+021 e termina al Km. 0+800, per riprendere in Frazione Rivasecca nel territorio di Buriasco al Km. 2+242 e terminare al Km. 2+550, per uno sviluppo complessivo di ml. 1087.

- Provinciale n. 257 e denominata di San Bernardo

da dichiararsi interno all'abitato della Frazione Rivasecca nel territorio di Buriasco ha inizio al Km. 1+199 e termina al Km. 2+000, per uno sviluppo complessivo di ml. 801.

Per quanto accertato in loco e valutati gli atti in premessa diamo atto e rendiamo noto che:

1. nulla muta circa l'appartenenza alla rete delle strade provinciali dei tratti in argomento, ex art. 2, comma 7 del D.Lgs 285/92, ricorrendo l'ipotesi dell'art. 37, comma 1, lettera d) del D.Lgs 285/92,
2. sono richiamate le competenze reciproche come definite nella Direttiva del Ministero dei Lavori Pubblici del 24.10.2000 in merito alle strade non comunali correnti all'interno dei centri abitati con popolazione inferiore ai 10.000 abitanti,
3. il Comune assumerà a suo carico:
 - a. la gestione e manutenzione dei marciapiedi, delle banchine rialzate e/o bitumate e delle piste ciclabili,
 - b. la gestione e manutenzione delle aree a verde pubblico ed ornamentale comprese le rotonde arredate e piantumate con opere di giardinaggio,
 - c. la gestione e manutenzione della segnaletica verticale ed orizzontale connessa alla disciplina della circolazione stradale, previo parere della Provincia di Torino,
 - d. la gestione dei servizi di carattere urbano, quali la nettezza urbana, l'innaffiamento, l'illuminazione, la regolamentazione del traffico urbano,
 - e. la gestione e posa in esercizio di impianti semaforici, preventivamente concordati con la Provincia di Torino,
4. la Provincia di Torino manterrà a suo carico, anche in relazione alle attività di assistenza tecnica ai Comuni:
 - a. la gestione e manutenzione del piano viabile, ivi compresi i trattamenti invernali,
 - b. la gestione e manutenzione della segnaletica concernente le caratteristiche strutturali e geometriche della strada inclusa la segnaletica orizzontale di delimitazione della carreggiata,

- c. il taglio dell'erba e la sfalcatura degli arbusti sulle banchine stradali e relative pertinenze,
5. tutti gli adempimenti relativi ai servizi urbani comportanti lavori che investono la consistenza del piano viabile e sue pertinenze in tratto interno sono subordinati alla preventiva autorizzazione della Provincia di Torino,
 6. gli eventuali canoni dovuti da privati per concessioni interessanti il corpo stradale nel suddetto tratto interno sono a favore della Provincia di Torino ed a carico del Comune è far rispettare le prescrizioni e le modalità esecutive delle opere,
 7. entro 48 ore dalla firma del presente verbale il Comune apporrà il segnale di "Inizio e Fine" centro abitato, come previsto dall'art. 37 del D.Lgs 285/92, nonchè il segnale di "Inizio e Fine" territorio, ai sensi dell'art. 39 del D.Lgs 285/92, ed art. 134, comma 4, del D.P.R. 495/92.

Diamo atto che il presente atto è immediatamente impegnativo per il Comune di Buriasco e per la Provincia di Torino.

Il presente verbale viene redatto in triplice originale e, corredato dalle relative planimetrie previa lettura e conferma, viene da noi sottoscritto.

Delle tre copie redatte in originale una viene consegnata al Rappresentante Comunale, una è conservata agli atti di questo Servizio, una sarà trasmessa al Servizio Esercizio Viabilità della Provincia.

Torino, 19-11-2008

IL VICE SINDACO
Il Rappresentante del Comune




Il Rappresentante della Provincia

IL DIRETTORE
AREA VIABILITA'
Dett. Ing. **DANILO MASERA**



Allegato alla Delib. G.C. n.78 in data 30.6.1993


DELIMITAZIONE DEL CENTRO ABITATO AI SENSI DELL'ART.4 DEL
DECRETO LEGISLATIVO 30.4.1992, n.285.

ALLEGATO AL VERBALE DI DELIMITAZIONE

IL DIRETTORE
AREA VIABILITA'
Ing. Dario MASERA




19 NOV. 2000

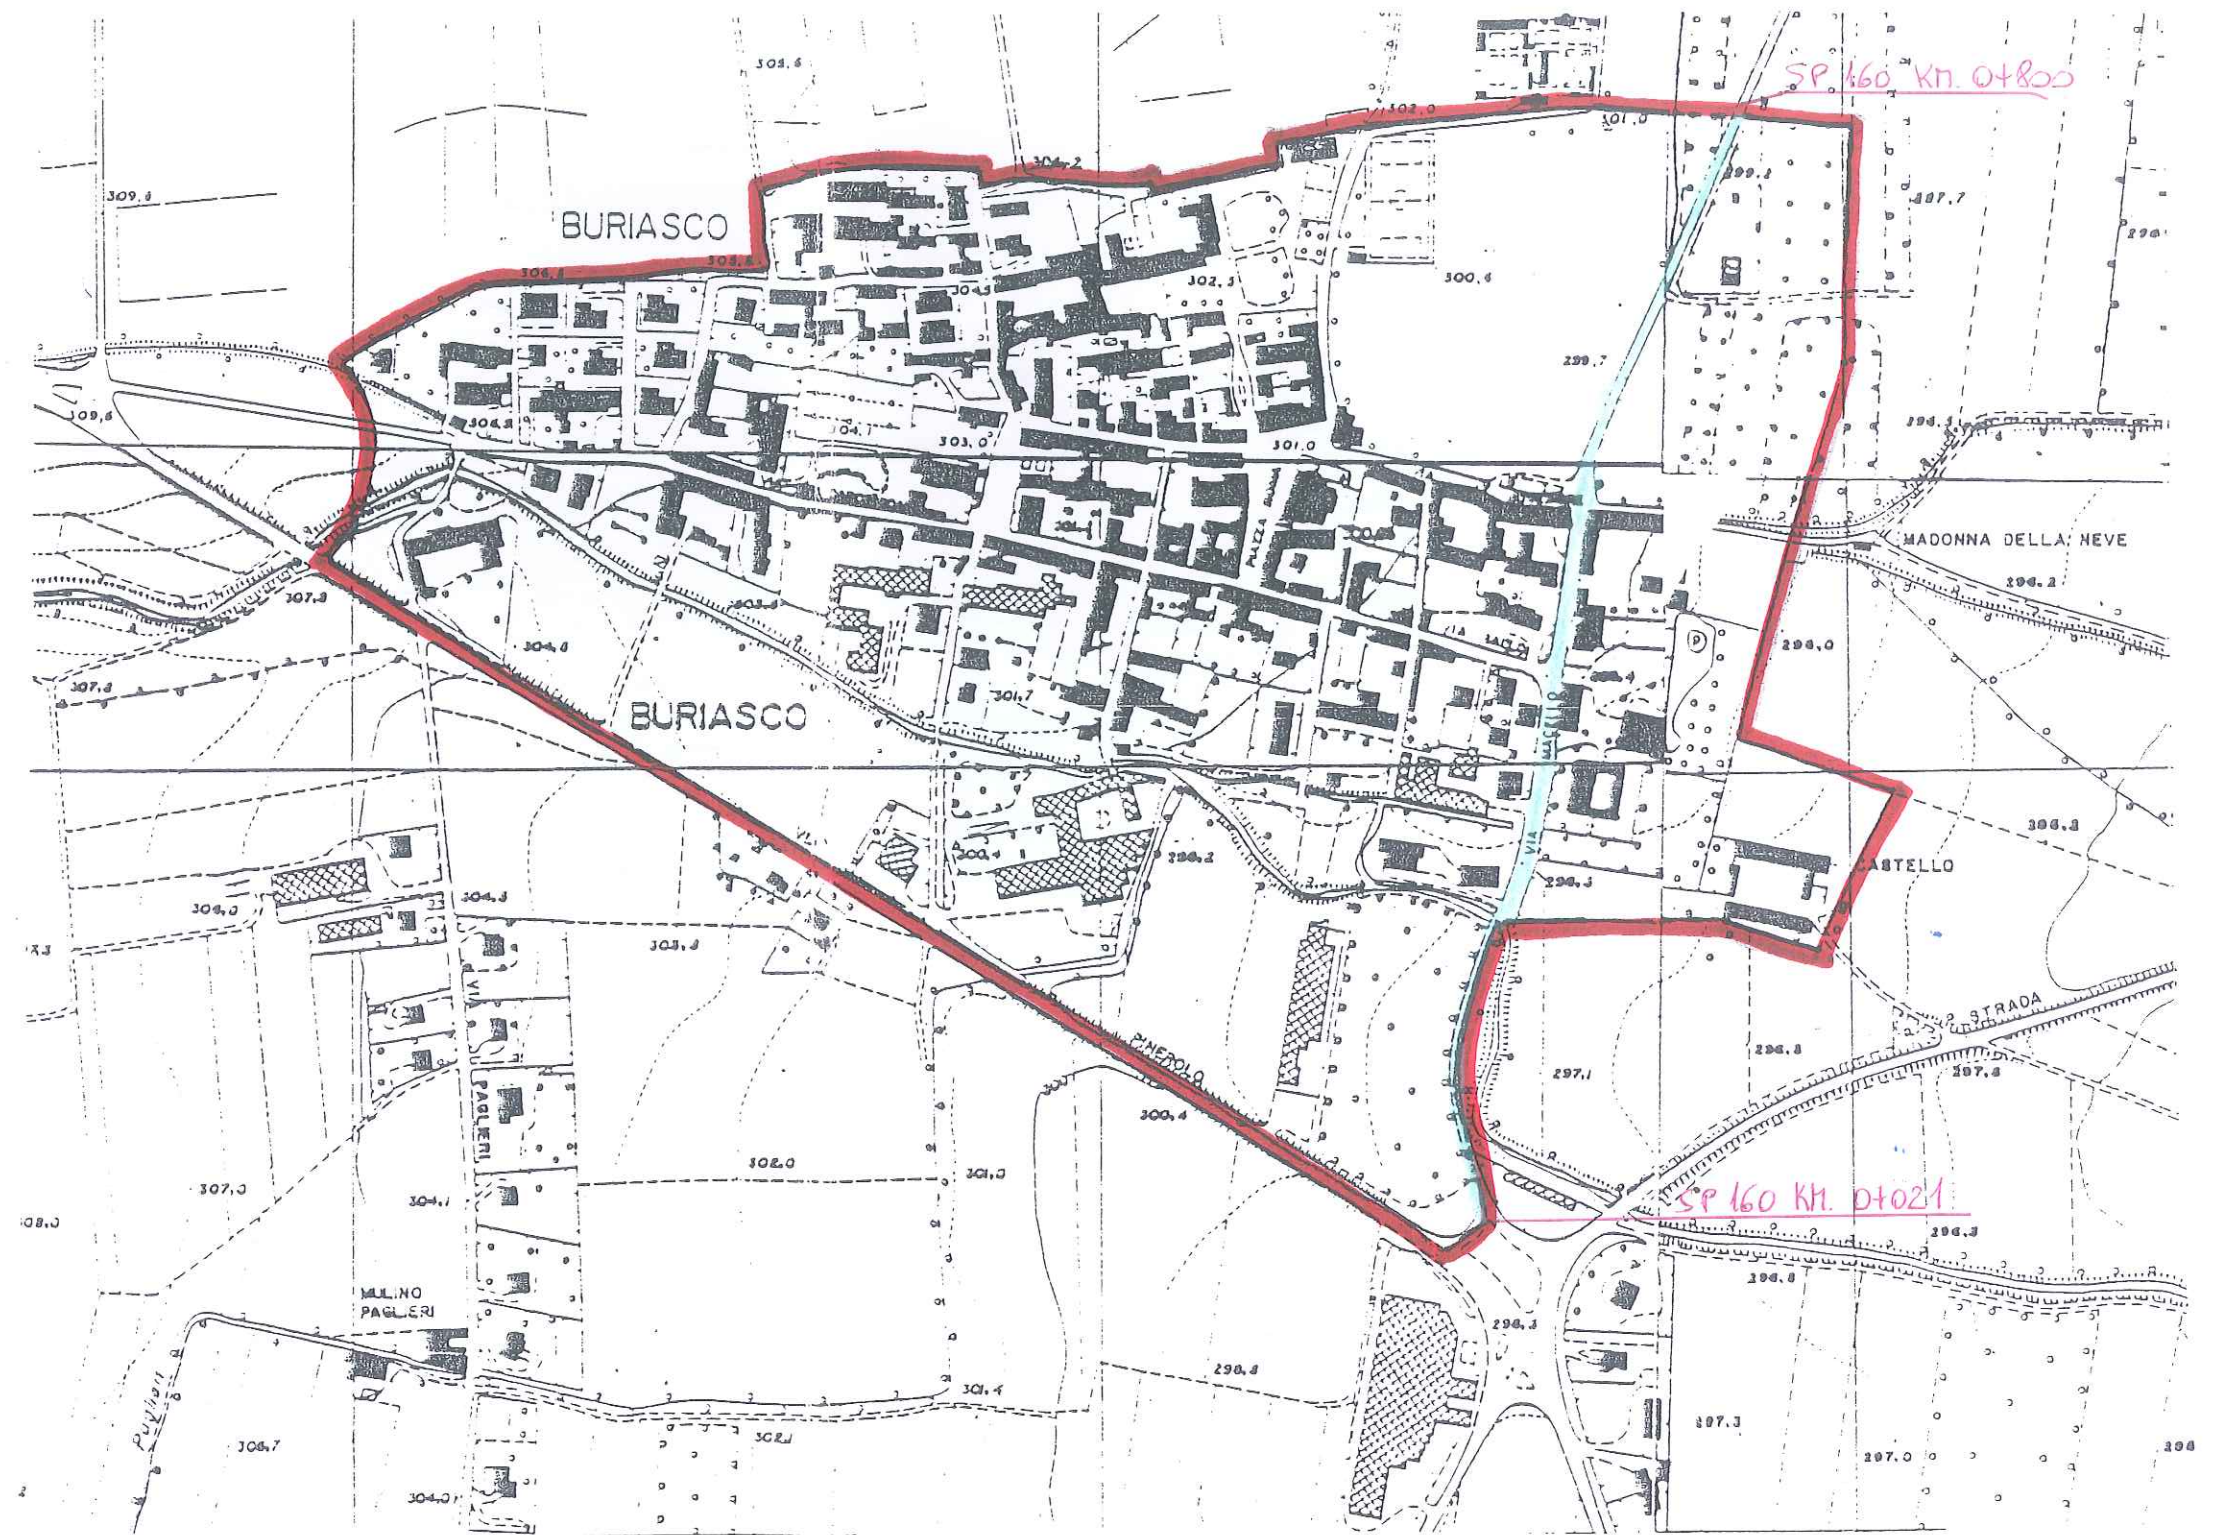

Scala 1:5000

ALLEGATO AL VERBALE DI DELIMITAZIONE

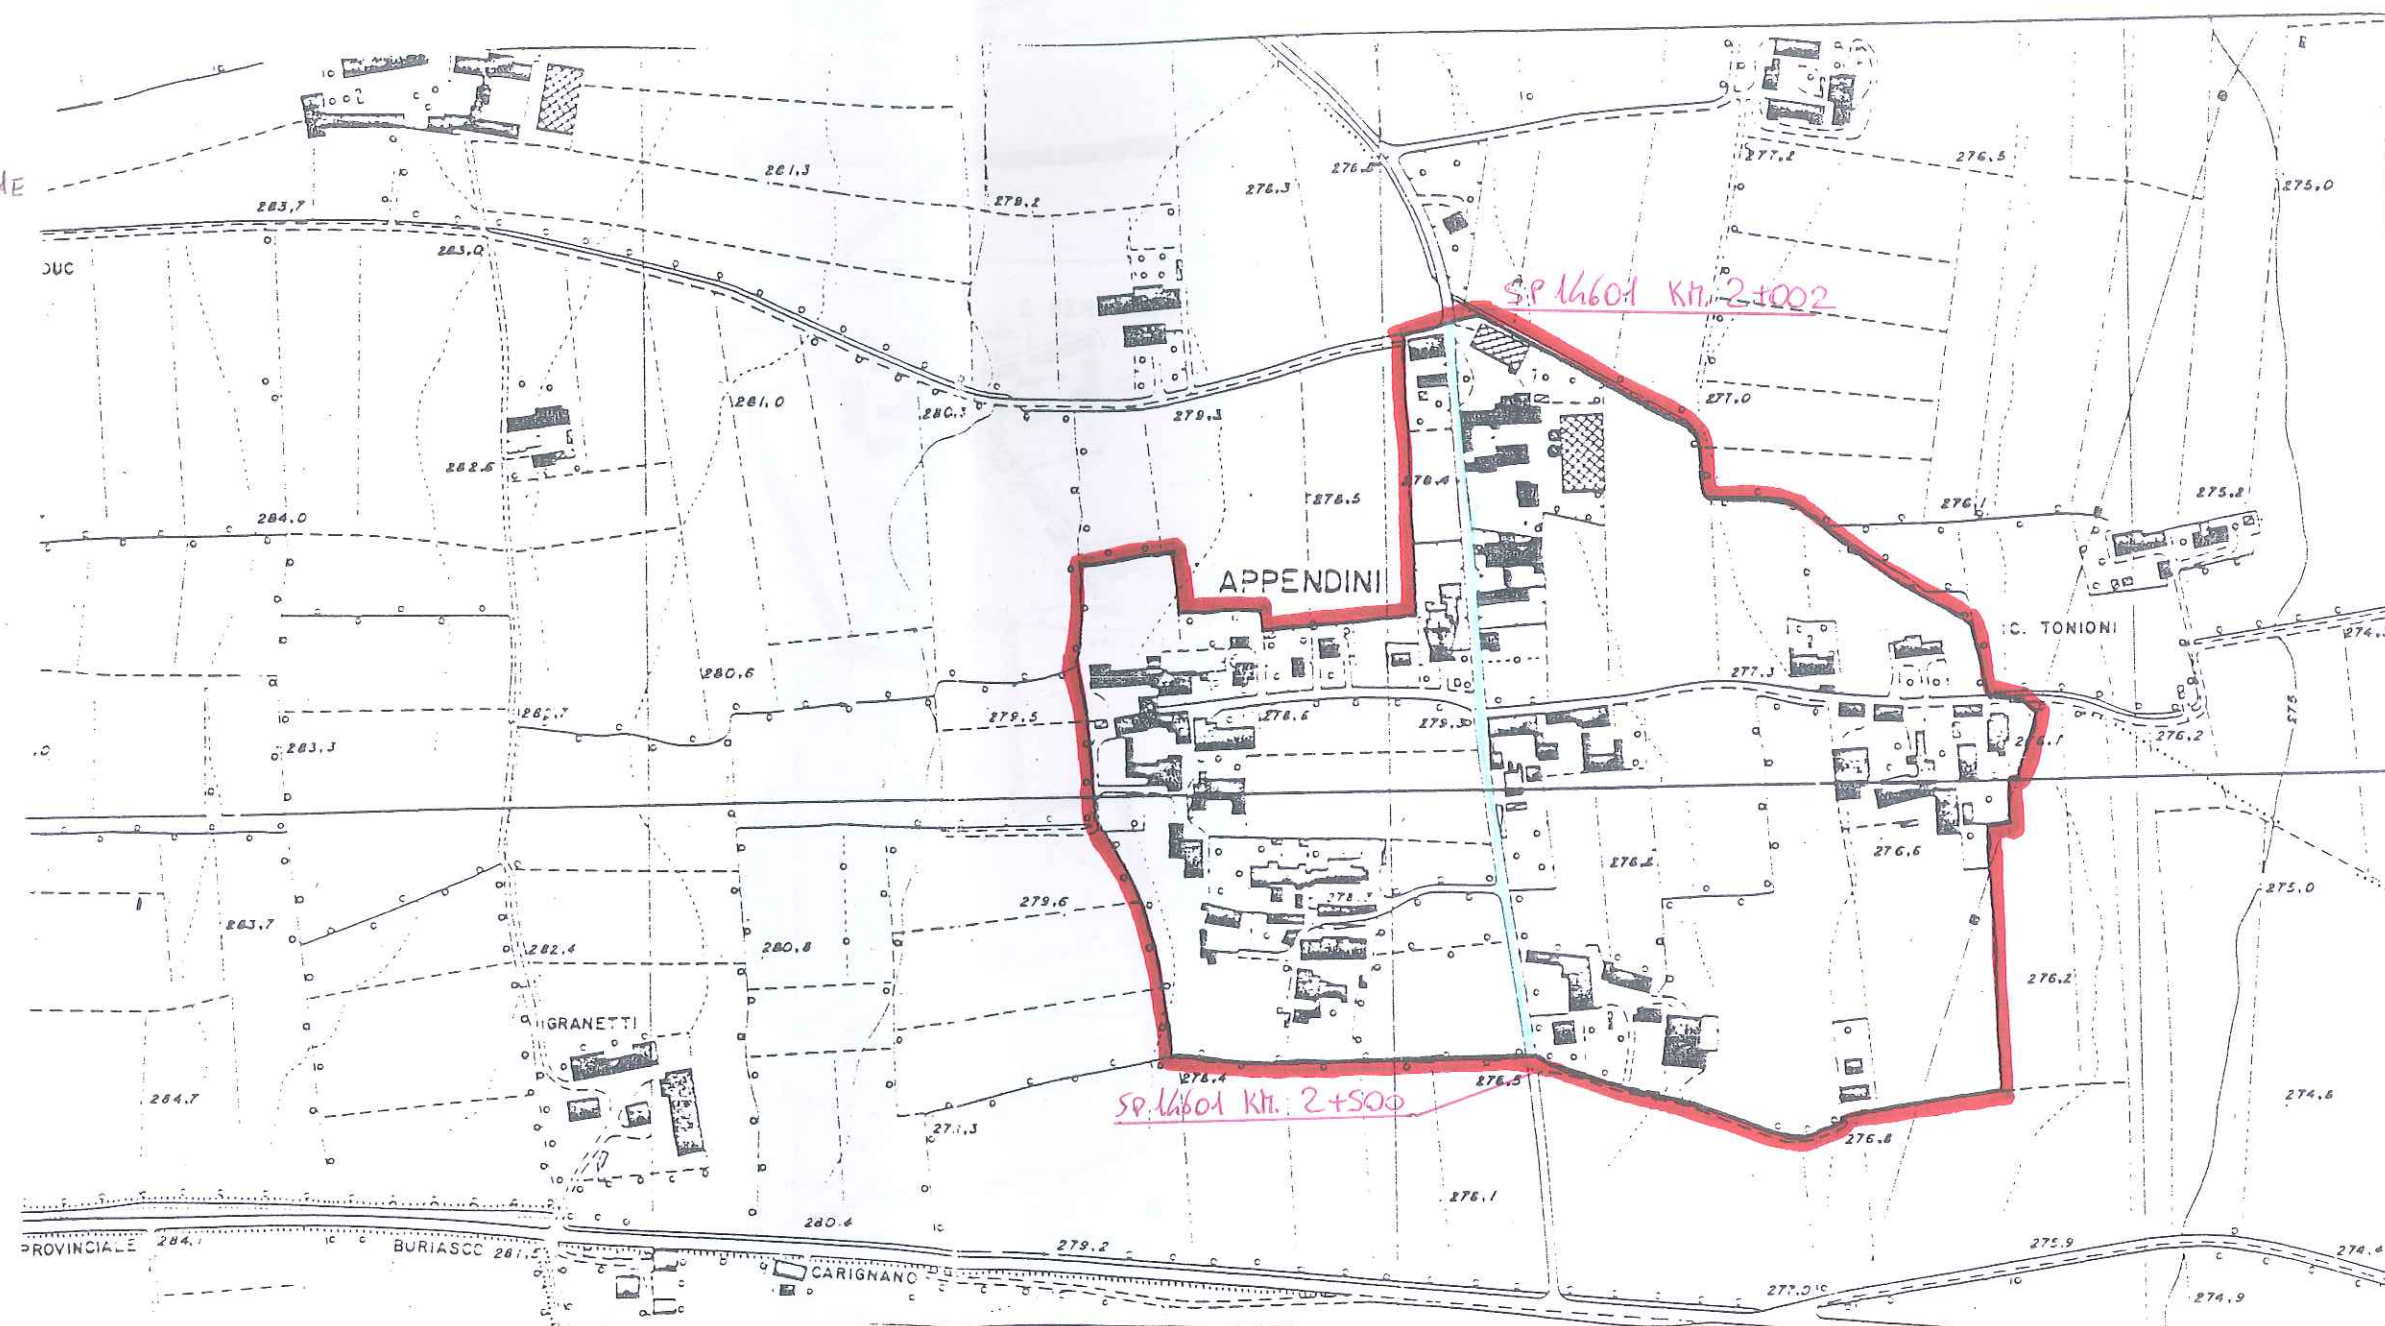

Scala 1:5000

Delib. G.C. n.78
30.6.1993
MITAZIONE DEL CENTRO
TATO AI SENSI DELL'ART.4
DEL DECRETO LEGISLATIVO
30.4.1992n.285.

ALLEGATO AL VERBALE DI DELIMITAZIONE

