

Prot. n. 0495445/2010
Struttura mittente: HD2
T.C. 12.05

Torino, 05/10/10

All'Ufficio Tecnico del
Comune di Burolo
via Asilo, 8
10010 - BUROLO

Al Dirigente del
Servizio Esercizio Viabilità
Dott. Ing. Sandra Beltramo
c.so G. Lanza 75
10131 - TORINO

Oggetto: Verbale di consegna (Art. 4 comma 6 del D.p.r. 495/1992 e s.m.i.)
Trasmissione copia.

Con la presente, si invia un originale con la relativa planimetria del verbale, sottoscritto in data 04/10/2010, di consegna strade nel Comune di Burolo.

Distinti saluti

Il Direttore dell'Area Viabilità
Dott. Ing. Dario MASERA

fa/DM

VERBALE DI CONSEGNA

(art. 4, comma 5, del D.P.R. 495/1992 e s.m.i.)

Oggetto: *Verbale di consegna alla Provincia di Torino della strada comunale denominata via Vivier e al Comune di Burolo del tratto della Strada Provinciale n. 76 di Burolo, con relative fasce di pertinenza.*

(dismissione ai sensi dell'art. 2, comma 9, del D. Lgs. 30.04.1992, n. 285 e s.m.i.).

Il giorno 4 del mese di ottobre dell'anno 2010, alle ore 10:00, presso la sede comunale ubicata in via Asilo n.° 38, nel Comune di Burolo, si sono riuniti i seguenti signori:

- per la **Provincia di Torino**:

il Geom. Filippo ANSELMO, Responsabile Ufficio;

- per il **Comune di Burolo**:

il Geom. Daniele PIZZATO, in qualità di Responsabile Ufficio Tecnico, delegato, a tal fine, dal Sindaco;

Durante l'incontro, le parti accertano quanto appresso:

Premesso che:

- le disposizioni introdotte dall'art. 2 del nuovo Codice della Strada, approvato con D. Lgs. 30.04.1992, n. 285 e dall'art. 4 del relativo Regolamento di attuazione, approvato con D.P.R. 16.12.1992 n. 495, come modificato dal D.P.R. 16.09.1996, n. 610, disciplinano le declassificazioni delle strade di uso pubblico ed i passaggi di proprietà tra gli Enti proprietari delle strade;
- l'art. 2, comma 9, del D. Lgs. 285/1992 e s.m.i., recita che: «quando le strade non corrispondono più all'uso e alle tipologie di collegamento previste sono declassificate dal Ministero dei Lavori Pubblici e dalle Regioni, secondo le rispettive competenze, acquisiti i pareri indicati nel comma 8 e che i casi e la procedura per tale declassificazione sono indicati dal regolamento»;
- la Legge Regionale del 21.11.1996, n. 86 ha delegato alle Province ed ai Comuni le funzioni in materia di classificazione e declassificazione delle strade provinciali e comunali esistenti e di nuova costruzione;
- il Capo II del *Regolamento per l'organizzazione e lo svolgimento delle funzioni provinciali in materia di autorizzazioni, programmazione e nulla osta stradali* – esecutivo ai sensi di legge in seguito ad approvazione con deliberazione del Consiglio Provinciale n. 64 -510617/2004 del 1 marzo 2005 – disciplina la classificazione, la declassificazione, l'assunzione e la dismissione di strade provinciali, disponendo che:
 - a. le strade non classificate come provinciali e le strade provinciali declassificate in strade regionali o comunali possono essere dismesse dal demanio o dal patrimonio indisponibile con deliberazione del Consiglio Provinciale, anche contestualmente alla loro classificazione;
 - b. a seguito della dismissione la struttura competente provvede alla consegna della strada al nuovo ente proprietario mediante apposito verbale di consegna;
- in particolare, l'art. 6, comma 2, del predetto Regolamento prevede che i procedimenti di che trattasi possono essere avviati, oltre che d'ufficio, anche a seguito di istanza dei Comuni, presentata alla struttura provinciale competente ai sensi del Regolamento sull'ordinamento degli Uffici e dei Servizi della Provincia di Torino;

- l'art. 3 del Codice della Strada, comma 21, definisce la *fascia di pertinenza* come la striscia di terreno compresa tra la carreggiata ed il confine stradale, la quale è parte della proprietà stradale e può essere utilizzata solo per la realizzazione di altre parti della strada;

Dato atto che il Comune di Burolo con deliberazione della Giunta Comunale n. 44 del 06/07/2006, esecutiva ai sensi di legge, ha avanzato istanza alla Provincia di Torino per:

- a) l'acquisizione, da parte del Comune, del tratto della SP 76 di Burolo;
- b) la dismissione, alla Provincia di Torino, del tratto di strada comunale denominato Via Vivier

Considerato che la Provincia di Torino, con deliberazione del Consiglio Provinciale n. 1628/2010 dell'11 maggio 2010, declassifica in strada comunale e dismette il tratto di strada provinciale SP 76 di Burolo dal Km. 1+900 al Km. 2+500, acquisendo e classificando contestualmente la strada comunale denominata Via Vivier, in SP 76 VAR 1 (strada provinciale n. 76, variante al percorso principale n. 1 (sp076t01) della lunghezza di circa 375 metri, con caratteristiche di tipo "F";

Attesa la necessità di dare esecuzione, ai sensi del sopra citato art. 2 del D.Lgs 30.04.1992 n. 285, nonché art. 4 del Regolamento di esecuzione e di attuazione del nuovo Codice della Strada n. 495/1992 alle procedure per la dismissione al Comune di Burolo del tratto della SP 76 ed all'acquisizione nel Patrimonio della Provincia di Torino del tratto di via Vivier, con le relative fasce di pertinenza.

Visti:

- l'art. 2 del D.Lgs. 30.04.1992, n. 285, Nuovo Codice della Strada e s.m.i.;
- l'art. 4 del D.P.R. 16.12.1992, n. 495, Regolamento di Esecuzione del Nuovo Codice della Strada e s.m.i.;
- la L.R. 21.11.1996, n. 86 con la quale sono state delegate alle Province ed ai Comuni le funzioni in materia di classificazione e declassificazione delle strade provinciali e comunali esistenti e di nuova costruzione;
- la Legge Regionale 15 marzo 2001, n. 5 "recante modificazioni ed integrazioni alla legge regionale 26 aprile 2000, n. 44 (Disposizioni normative per l'attuazione del decreto legislativo 31 marzo 1998, n. 112 "Conferimento di funzioni e compiti amministrativi dello Stato alle Regioni ed agli Enti Locali, in attuazione del Capo I della legge 15 marzo 1997, n. 59);

Tutto ciò premesso e considerato;

si dà atto

1. che le parti percorrono i tratti di strada sopra indicati, con apposito sopralluogo tecnico, e riscontrando alcune imprecisioni nelle deliberazioni nonché nelle tavole cartografiche allegate alle stesse riportano qui di seguito l'esatta estensione e individuazione delle strade Provinciale e Comunale e delle relative fasce di pertinenza, da dismettere, per legge, ai sensi dell'art. 2, comma 9, del d. lgs. 30.04.1992, n. 285 e art. 4, del D.P.R. 495/1992 e s.m.i. e come indicato nelle tavole grafiche, allegate al presente verbale:
 - SP 76 di Burolo dalla progr. Km. 1+858 alla progr. Km. 2+561;
 - SP 76 VAR 1 (sp076t01 – via Vivier) dalla progr. Km. 0+000 alla progr. Km. 0+380;
2. che la dismissione del tratto di strada provinciale e del tratto della strada comunale e delle relative fasce di pertinenza, di cui in oggetto, viene effettuata nello stato di fatto in cui si trova, senza ulteriori oneri per la Provincia di Torino e per il Comune di Burolo, ad eccezione di quanto di seguito specificato.

- a. nel tratto di strada denominato via Vivier, all'intersezione con Giarina sono in corso lavori di miglioria a carico del Comune di Burolo riguardo ad un allargamento della sede stradale: a lavori ultimati, frazionamenti effettuati e collaudo dei lavori avvenuto il Comune trasferirà il sedime stradale alla Provincia di Torino;
 - b. in corrispondenza dell'intersezione di via Vivier (sp076t01) con la SP 76 al Km. 1+858, è presente un area a parcheggio realizzata dal Comune, per la quale è in corso la procedura per frazionamenti che resta in carico al Comune, senza ulteriori oneri a carico della Provincia di Torino. Tale area resterà di proprietà del Comune di Burolo.
 - c. in corrispondenza dell'intersezione di via Vivier (sp076t01) con la SP 76 al Km. 2+561 sono previsti lavori di miglioria dell'intersezione stessa che saranno eseguiti con modalità che il Comune e la Provincia dovranno definire con successivo provvedimento.
3. di trasferire, ai sensi e per gli effetti dell'art. 2, comma 9, del D. Lgs. 30.04.1992, n. 285 e art. 4, del D.P.R. 495/'92 e s.m.i., in capo al Comune di Burolo, la titolarità della proprietà del tratto di strada provinciale SP 76 di Burolo ed in capo alla Provincia di Torino la titolarità della proprietà del tratto di strada comunale denominata via Vivier e delle rispettive fasce di pertinenza, di cui all'oggetto, con tutti i diritti, i doveri, le responsabilità, gli obblighi, gli oneri, le facoltà, i poteri ed i compiti da essa derivanti e previsti dall'art. 14 del Codice della Strada.

Il presente verbale - redatto in n. 3 (tre) copie - corredate dalle relative planimetrie, risulta composto da n. 3 pagine e previa lettura e conferma, viene sottoscritto dagli interessati.

Delle tre copie redatte in originale: una viene consegnata al Rappresentante comunale; una trattenuta agli atti del Servizio Programmazione Viabilità; una trasmessa al Servizio Esercizio Viabilità della Provincia di Torino.

Letto, confermato e sottoscritto.

Burolo li, 04/10/2010

Per il Comune di Burolo:

il Geom. Daniele PIZZATO, in qualità di Responsabile Ufficio Tecnico

Firma _____

Timbro dell'Ente _____



Per la Provincia di Torino:

il Geom. Filippo ANSELMO, Responsabile Ufficio

Firma _____

Timbro dell'Ente _____



Visto: Il Direttore Area Viabilità
Dott. Ing. Dario Masera





**PROVINCIA
DI TORINO**

Area Viabilità
Servizio Programmazione Viabilità

COMUNE DI BUROLO

(Dismissione ai sensi dell'art. 4 comma 2
del D.P.R. n. 495 del 16.12.1992)

PLANIMETRIA

titolo:

Allegata al verbale di consegna strade

Data: 04 OTT. 2010


scala:

1:2000

elaborato:


UNICO

Visto: Il Rappresentante Comunale

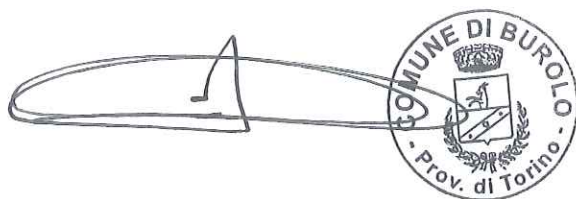

Il Responsabile dell'Ufficio classificazione,
declassificazione strade e delimitazioni centri abitati
Geom. Filippo ANSELMO

Visto: Il Direttore dell'Area Viabilità
Ing. Dario MASERA

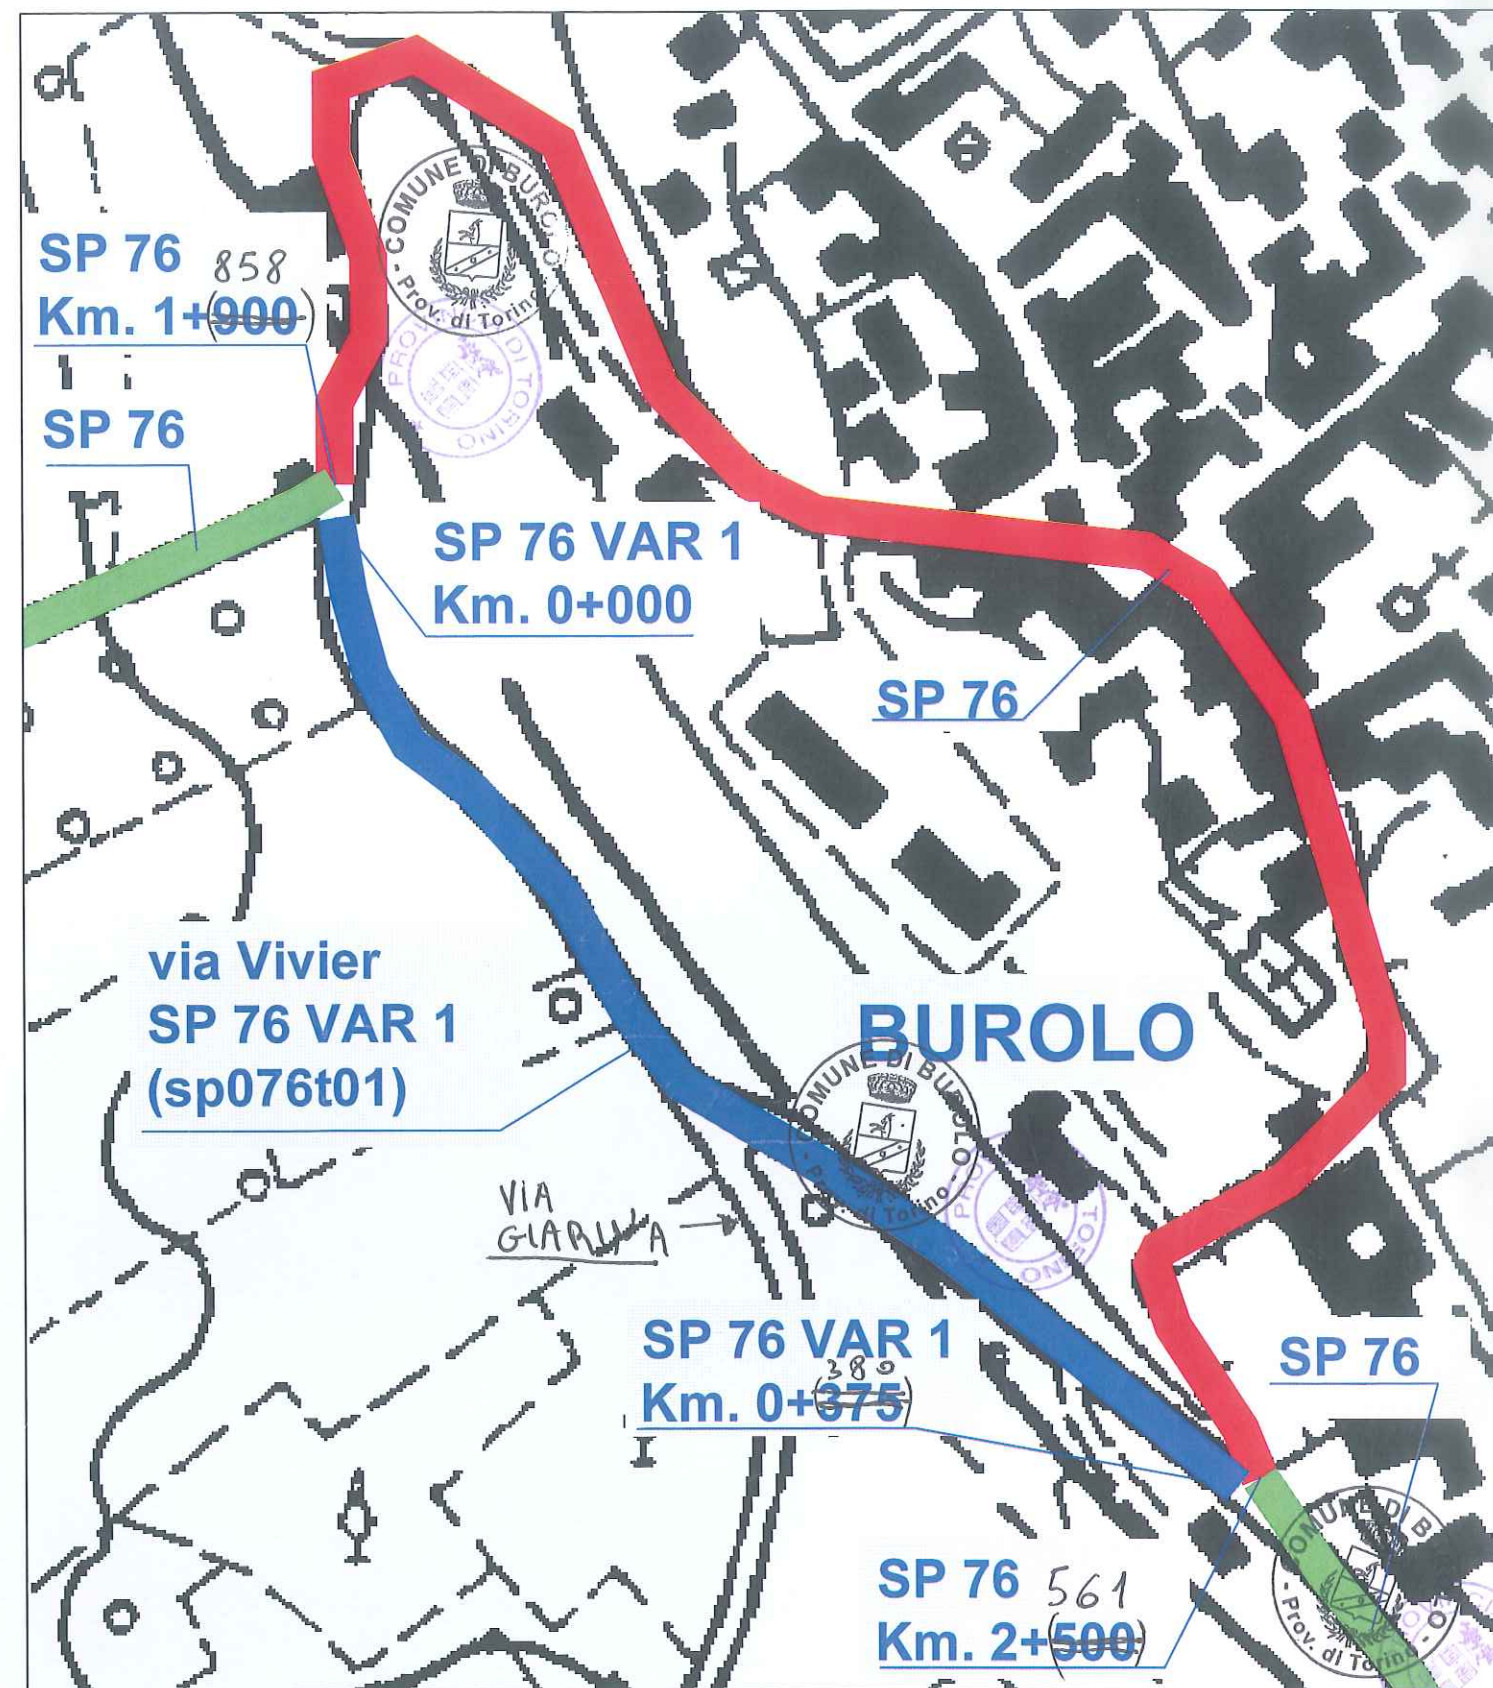

LEGENDA

	STRADA PROVINCIALE
	TRATTO DI STRADA PROVINCIALE DISMESSO AL COMUNE
	STRADA COMUNALE ACQUISITA DALLA PROVINCIA