

**APPENDICE AL VERBALE DI DELIMITAZIONE DEL CENTRO ABITATO
DEL 10 LUGLIO 2012
PER RETTIFICA PROGRESSIVA FINE CENTRO ABITATO DELLA SP 1
COMUNE DI CAFASSE**

I seguenti rappresentanti:

- per la **Città metropolitana di Torino**:
il Dirigente della Direzione Coordinamento Viabilità - Viabilità 1 Ing. Matteo Tizzani
- per il **Comune di Cafasse**
il Responsabile dell'Ufficio Tecnico Geom. Walter Bellino

accertano quanto appresso:

Dato atto che:

- il Comune di Cafasse con deliberazione della Giunta Comunale n. 134 del 30 giugno 1993 ha approvato la delimitazione del centro abitato ai sensi dell'art. 4 del D.Lgs. 30 aprile 1992, n. 285;
- in data 10 luglio 2012 il Comune di Cafasse e la ex Provincia di Torino (ora Città metropolitana di Torino) hanno sottoscritto il verbale di constatazione dei limiti del centro abitato;
- a seguito di verifiche sugli atti è emerso che occorre rettificare la progressiva chilometrica di fine centro abitato del seguente tratto di strada provinciale:

SP 1 delle Valli di Lanzo dal km 26+300 al km 26+560

anziché

SP 1 delle Valli di Lanzo dal km 26+300 al km 26+600

come delimitato con la deliberazione sopracitata ed evidenziato nella relativa delibera allegata

Tutto ciò premesso e considerato

**le parti prendono atto della presente appendice del verbale di delimitazione del centro abitato
del 10 luglio 2012**

confermando la delimitazione del centro abitato approvata con deliberazione della Giunta Comunale n. 134 del 30 giugno 1993 e dalla sua cartografia allegata, ma riportando di seguito la

rettifica sulla progressiva chilometrica di fine centro abitato del seguente tratto di strada provinciale ed indicata nella cartografia allegata alla presente appendice (Allegato A):

SP 1 delle Valli di Lanzo dal km 26+300 al km 26+560

anziché

SP 1 delle Valli di Lanzo dal km 26+300 al km 26+600

Il Comune di Cafasse procederà a spostare il segnale di inizio ed il segnale di fine centro abitato nel corretto punto individuato al km 26+560.

Si dà atto che il presente atto è immediatamente impegnativo per il Comune di Cafasse e per la Città metropolitana di Torino.

Il presente verbale viene redatto in originale e, corredato dalla relativa planimetria, previa lettura e conferma, viene da noi firmato digitalmente ed è valido dalla data dell'ultima firma apposta.

Rappresentante del Comune


Geom. Walter Bellino

(documento firmato digitalmente)

Rappresentante della Città metropolitana

Ing. Matteo Tizzani

(documento firmato digitalmente)

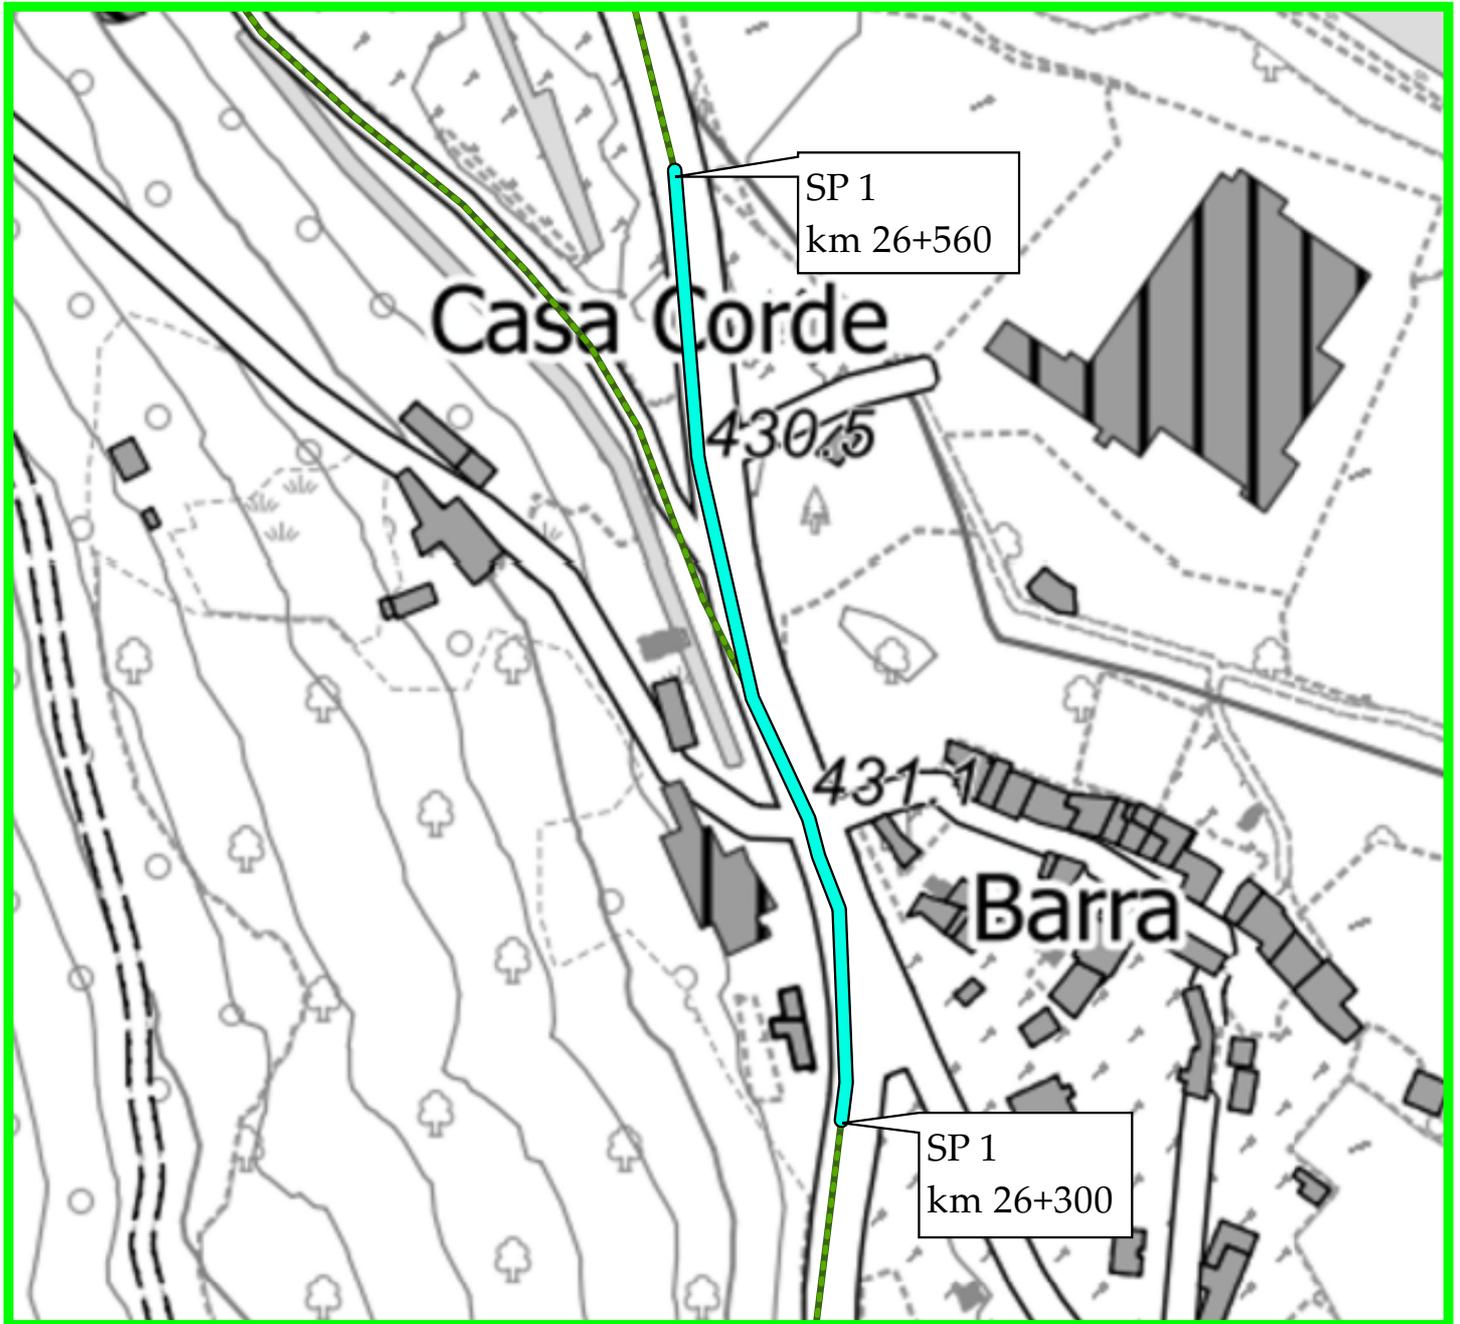

ALLEGATO A

COMUNE DI
CAFASSE

Appendice al
verbale di
delimitazione
del 10 luglio
2012

scala

1:2.000

formato A4
(ISO 216)

Legenda

— Strade provinciali

— tratto di strada provinciale interno al centro abitato

Nome documento CAFASSE_appendice_verbale_ca_SP_1_KM_26+560.pdf.p7m.p7m**Data di verifica** 18/11/2022 08:11:51 UTC**Versione verificatore** 6.9.7

Livello	Tipo	Firmatario	Autorità emittente	Esito	Pagina
1	Firma	 Matteo Tizzani	InfoCert Firma Qualificata 2	VALIDA	2
2	Firma	 BELLINO WALTER	InfoCert Firma Qualificata 2	VALIDA	4
Appendice A					6

Matteo Tizzani

Esito verifica firma VALIDA

✓ **Firma integra**

La firma è in formato CADES-BES
La firma è integra

✓ **Il certificato è attendibile**

Verifica alla data di sistema: 2022-11-18 09:11
Data-ora di firma dichiarata dal firmatario: 17/11/2022 21:06:37 GMT+01:00
Validazione certificato eseguita tramite OCSP

✓ **Il certificato ha validità legale**

Certificato Qualificato conforme al Regolamento UE N. 910/2014 - eIDAS
Periodo di conservazione delle informazioni di certificazione: 20 anni
La chiave privata associata al certificato risiede in un dispositivo sicuro conforme al Regolamento (UE) N. 910/2014 (QSCD - Qualified Signature/Seal Creation Device)
PKI Disclosure Statements (PDS): (en) <https://www.firma.infocert.it/pdf/PKI-DS.pdf>
Certificato di firma elettronica conforme al Regolamento (UE) N. 910/2014

Dettagli certificato

Soggetto: Matteo Tizzani

Seriale: 016e6f84

Organizzazione: NON PRESENTE

Nazione: IT

Codice Fiscale: TINIT-TZZMTT72T18L219Q

Autorità emittente: CN=InfoCert Firma Qualificata 2,SERIALNUMBER=07945211006,OU=Certificatore
Accreditato,O=INFOCERT SPA,C=IT

Utilizzo chiavi: nonRepudiation

Policies: 1.3.76.36.1.1.1,CPS URI: <http://www.firma.infocert.it/documentazione/manuali.php>,1.3.76.24.1.1
.2,0.4.0.194112.1.2,

Validità: da 04/04/2022 13:15:11 UTC a 05/04/2025 21:59:59 UTC

La chiave privata associata al certificato risiede in un dispositivo sicuro conforme al Regolamento (UE) N. 910/2014(QSCD - Qualified Signature/Seal Creation Device)

Periodo di conservazione delle informazioni di certificazione: 20 anni

Certificato di firma elettronica conforme al Regolamento (UE) N. 910/2014

Dichiarazione di Trasparenza:

- (en) <https://www.firma.infocert.it/pdf/PKI-DS.pdf>

BELLINO WALTER

Esito verifica firma VALIDA

✓ **Firma integra**

La firma è in formato CADES-BES
La firma è integra

✓ **Il certificato è attendibile**

Verifica alla data di sistema: 2022-11-18 09:11
Data-ora di firma dichiarata dal firmatario: 17/11/2022 09:49:38 GMT+01:00
Validazione certificato eseguita tramite OCSP

✓ **Il certificato ha validità legale**

Certificato Qualificato conforme al Regolamento UE N. 910/2014 - eIDAS
Periodo di conservazione delle informazioni di certificazione: 20 anni
La chiave privata associata al certificato risiede in un dispositivo sicuro conforme al Regolamento (UE) N. 910/2014 (QSCD - Qualified Signature/Seal Creation Device)
PKI Disclosure Statements (PDS): (en) <https://www.firma.infocert.it/pdf/PKI-DS.pdf>
Certificato di firma elettronica conforme al Regolamento (UE) N. 910/2014

Dettagli certificato

Soggetto: BELLINO WALTER

Seriale: ffec84

Organizzazione: non presente

Nazione: IT

Codice Fiscale: TINIT-BLLWTR71D28E445O

Autorità emittente: CN=InfoCert Firma Qualificata 2,SERIALNUMBER=07945211006,OU=Certificatore
Accreditato,O=INFOCERT SPA,C=IT

Utilizzo chiavi: nonRepudiation

Policies: 1.3.76.36.1.1.1,CPS URI: <http://www.firma.infocert.it/documentazione/manuali.php>,1.3.76.24.1.1
.2,0.4.0.194112.1.2,

Validità: da 13/01/2020 09:24:30 UTC a 13/01/2023 00:00:00 UTC

La chiave privata associata al certificato risiede in un dispositivo sicuro conforme al Regolamento (UE) N. 910/2014(QSCD - Qualified Signature/Seal Creation Device)

Periodo di conservazione delle informazioni di certificazione: 20 anni

Certificato di firma elettronica conforme al Regolamento (UE) N. 910/2014

Dichiarazione di Trasparenza:

- (en) <https://www.firma.infocert.it/pdf/PKI-DS.pdf>

Appendice A

Certificati delle autorità radice (CA)

InfoCert Firma Qualificata 2

Seriale: 01

Organizzazione: INFOCERT SPA

Nazione: IT

Codice Fiscale: 07945211006

Utilizzo chiavi: keyCertSign | cRLSign

Autorità emittente: CN=InfoCert Firma Qualificata 2,SERIALNUMBER=07945211006,OU=Certificatore
Accreditato,O=INFOCERT SPA,C=IT

Validità: da 19/04/2013 14:26:15 UTC a 19/04/2029 15:26:15 UTC

Prot. n. 0560621
Struttura mittente: HD2
T.C. 12.05

Torino, 12/07/2012

All'Ufficio Tecnico del
Comune di Cafasse
Piazza Vittorio Veneto, 1
10070 - CAFASSE

Al Dirigente del
Servizio Esercizio Viabilità
Dott. Ing. Sandra BELTRAMO
C.so Giovanni Lanza, 75
10131 - TORINO

OGGETTO: D.LGS. 30/04/1992 N. 285; D.P.R. 16/12/1992 N. 495
PERIMETRAZIONE CENTRO ABITATO
Trasmissione verbale di delimitazione

Con la presente, Vi trasmettiamo il verbale di delimitazione del centro abitato, corredato dalle relative planimetrie, debitamente compilato, controfirmato e redatto in base alla delibera Comunale n. 134 del 30/06/1993.

Per qualsiasi informazione, si prega di contattare il Geom. Filippo ANSELMO al n. tel. 011-861.3042, presso questi uffici tecnici.

Distinti saluti

Il Dirigente del
Servizio Programmazione Viabilità
Dott. Ing. Dario MASERA

fa/DM



AREA VIABILITÀ
SERVIZIO PROGRAMMAZIONE VIABILITÀ

VERBALE DI DELIMITAZIONE DEL CENTRO ABITATO

COMUNE DI CAFASSE

Premesso che:

- il Comune di Cafasse, avente popolazione inferiore ai 10.000 abitanti, con delibera della Giunta Comunale n. 134 del 30/06/1993, ha proceduto alla delimitazione del centro abitato, così come disposto dall'art. 4 del "Codice della Strada", approvato con D.Lgs 285 del 30.04.92 e dall'art. 5 del relativo "Regolamento di attuazione ed esecuzione al codice della strada", approvato con D.P.R. 495 del 16.12.1992,
- la Provincia di Torino non ha formulato osservazioni o proposte in merito entro il termine previsto dall'art. 5 comma 7 del D.P.R. 495/92,
- con delibera di Giunta Provinciale n. 132-19766/2005 del 22/02/2005 avente per oggetto "Delimitazione dei centri abitati per comuni inferiori ai 10.000 abitanti. Approvazione nuovo schema di verbale di constatazione" è stato approvato il modello del presente atto,
- la documentazione citata è conforme a quanto disposto dalla normativa vigente.

Noi sottoscritti: Il Dirigente del Servizio

▪ Dott. Ing. Dario MASERA


Rappresentante della Provincia di Torino,

▪ _____ Rappresentante del Comune di Cafasse, delegato dal Sindaco,

BELLINO WALTER

diamo atto che è stata eseguita dalle parti la ricognizione locale:

per la Provincia dal Geom. Filippo ANSELMO in data 16/05/2011 e per il Comune dal GEOM. BELLINO WALTER in data 27 APR. 2012 e che è stato accertato che il tratto di strada:

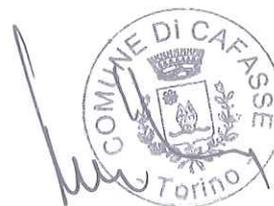

- Provinciale n. 1 e denominata delle Valli di Lanzo

da dichiararsi interno all'abitato di Cafasse ha inizio al Km. 23+935 e termina al Km. 26+560⁽¹⁾ (compreso il raccordo denominato "p00101" della lunghezza di 35 metri) per uno sviluppo complessivo di ~~ml. 2660.~~⁽²⁾

- Provinciale n. 182 e denominata di Varisella

da dichiararsi interno all'abitato di Cafasse ha inizio al Km. 0+274 e termina al Km. 1+080, per riprendere in Frazione Monasterolo al Km. 1+575 e terminare al Km. 2+500, per uno sviluppo complessivo di ml. 1731.

- Provinciale n. 218 e denominata di Monasterolo

da dichiararsi interno all'abitato di Cafasse ha inizio al Km. 2+110 e termina al Km. 2+927, per uno sviluppo complessivo di ml. 817

- Provinciale n. 724 e denominata di Villanova

da dichiararsi interno all'abitato di Cafasse ha inizio al Km. 2+825 e termina al Km. 3+840 (compresa la rotatoria denominata "p724w01" posta tra il Km. 3+727 e il Km. 3+810) per uno sviluppo complessivo di ml. 1098

Per quanto accertato in loco e valutati gli atti in premessa diamo atto e rendiamo noto che:

1. nulla muta circa l'appartenenza alla rete delle strade provinciali dei tratti in argomento, ex art. 2, comma 7 del D.Lgs 285/92, ricorrendo l'ipotesi dell'art. 37, comma 1, lettera d) del D.Lgs 285/92,
2. sono richiamate le competenze reciproche come definite nella Direttiva del Ministero dei Lavori Pubblici del 24.10.2000 in merito alle strade non comunali correnti all'interno dei centri abitati con popolazione inferiore ai 10.000 abitanti,
3. il Comune assumerà a suo carico:
 - a. la gestione e manutenzione dei marciapiedi, delle banchine rialzate e/o bitumate e delle piste ciclabili,
 - b. la gestione e manutenzione delle aree a verde pubblico ed ornamentale comprese le rotonde arredate e piantumate con opere di giardinaggio,
 - c. la gestione e manutenzione della segnaletica verticale ed orizzontale connessa alla disciplina della circolazione stradale, previo parere della Provincia di Torino,
 - d. la gestione dei servizi di carattere urbano, quali la nettezza urbana, l'innaffiamento, l'illuminazione, la regolamentazione del traffico urbano,
 - e. la gestione e posa in esercizio di impianti semaforici, preventivamente concordati con la Provincia di Torino,
4. la Provincia di Torino manterrà a suo carico, anche in relazione alle attività di assistenza tecnica ai Comuni:

(1) e termina al Km. 25+850; riprende al Km. 26+300 e termina al Km. 26+600

(2) ml. 2215

- a. la gestione e manutenzione del piano viabile, ivi compresi i trattamenti invernali,
 - b. la gestione e manutenzione della segnaletica concernente le caratteristiche strutturali e geometriche della strada inclusa la segnaletica orizzontale di delimitazione della carreggiata,
 - c. il taglio dell'erba e la sfalciatura degli arbusti sulle banchine stradali e relative pertinenze,
5. tutti gli adempimenti relativi ai servizi urbani comportanti lavori che investono la consistenza del piano viabile e sue pertinenze in tratto interno sono subordinati alla preventiva autorizzazione della Provincia di Torino,
 6. gli eventuali canoni dovuti da privati per concessioni interessanti il corpo stradale nel suddetto tratto interno sono a favore della Provincia di Torino ed a carico del Comune è far rispettare le prescrizioni e le modalità esecutive delle opere,
 7. entro 48 ore dalla firma del presente verbale il Comune apporrà il segnale di "Inizio e Fine" centro abitato, come previsto dall'art. 37 del D.Lgs 285/92, nonché il segnale di "Inizio e Fine" territorio, ai sensi dell'art. 39 del D.Lgs 285/92, ed art. 134, comma 4, del D.P.R. 495/92.

Diamo atto che il presente atto è immediatamente impegnativo per il Comune di Cafasse e per la Provincia di Torino.

Il presente verbale viene redatto in triplice originale e, corredato dalle relative planimetrie previa lettura e conferma, viene da noi sottoscritto.

Delle tre copie redatte in originale una viene consegnata al Rappresentante Comunale, una è conservata agli atti di questo Servizio, una sarà trasmessa al Servizio Esercizio Viabilità della Provincia.

10 LUG. 2012

Torino, _____



Il Rappresentante del Comune

Il Rappresentante della Provincia

Il Dirigente del Servizio
Dott. Ing. Dario MASERA



**PROVINCIA
DI TORINO**

Area Viabilità
Servizio Programmazione Viabilità

COMUNE DI CAFASSE

DELIMITAZIONE DEL CENTRO ABITATO

Ai sensi del D. Lgs. n. 285 del 30.04.1992

Delibera di Giunta Comunale n. 134 del 30/06/1993

PLANIMETRIA

Allegata al verbale di delimitazione del centro abitato


Data: 10 LUG. 2012

Il Responsabile dell'Ufficio classificazione,
declassificazione strade e delimitazioni centri abitati
Geom. Filippo ANSELMO

Il Dirigente del
Servizio Programmazione Viabilità
Dott. Ing. Dario MASERA

scala:
1:15000

elaborato:
UNICO

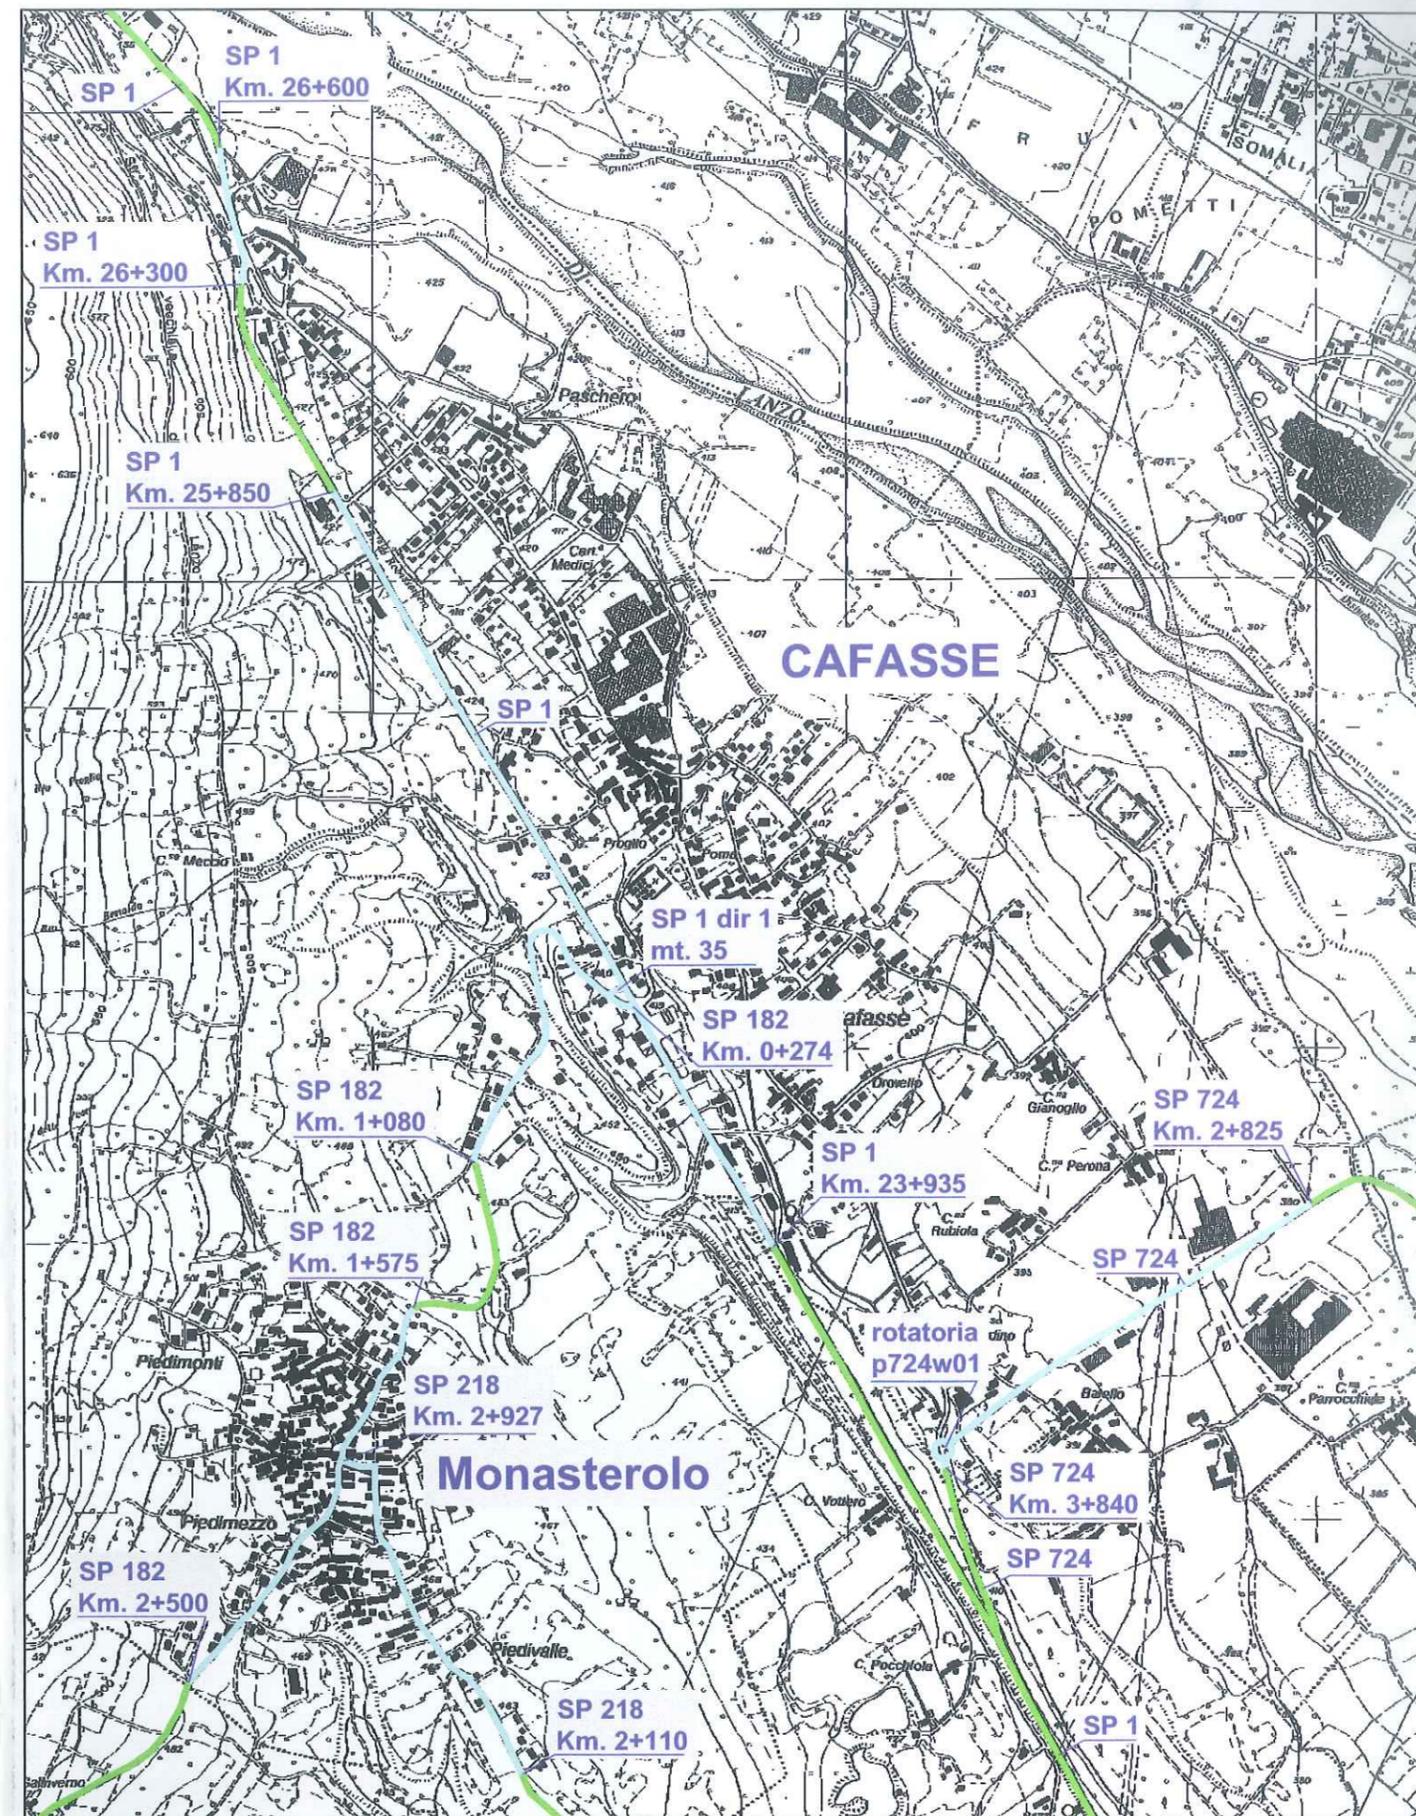

LEGENDA

STRADE PROVINCIALI

TRATTI DI STRADA PROVINCIALE
INTERNI AL CENTRO ABITATO