



Area Viabilità
Servizio Programmazione Viabilità

COMUNE DI CAMBIANO

(Dismissione ai sensi dell'art. 4 comma 2
del D.P.R. n. 495 del 16.12.1992)

PLANIMETRIA

titolo:

Allegata al verbale di consegna strade

Data: 04 GIU. 2014

scala:

1:2000

elaborato:

UNICO

Visto: Il Rappresentante Comunale

IL RESPONSABILE DEL SERVIZIO
TECNICO OPERE PUBBLICHE


DOSSOLA Ing. ANDREA



Ufficio classificazione, declassificazione strade e
delimitazioni centri abitati
Geom. Filippo ANSELMO

Il Dirigente del Servizio Programmazione Viabilità
Ing. Dario MASERA



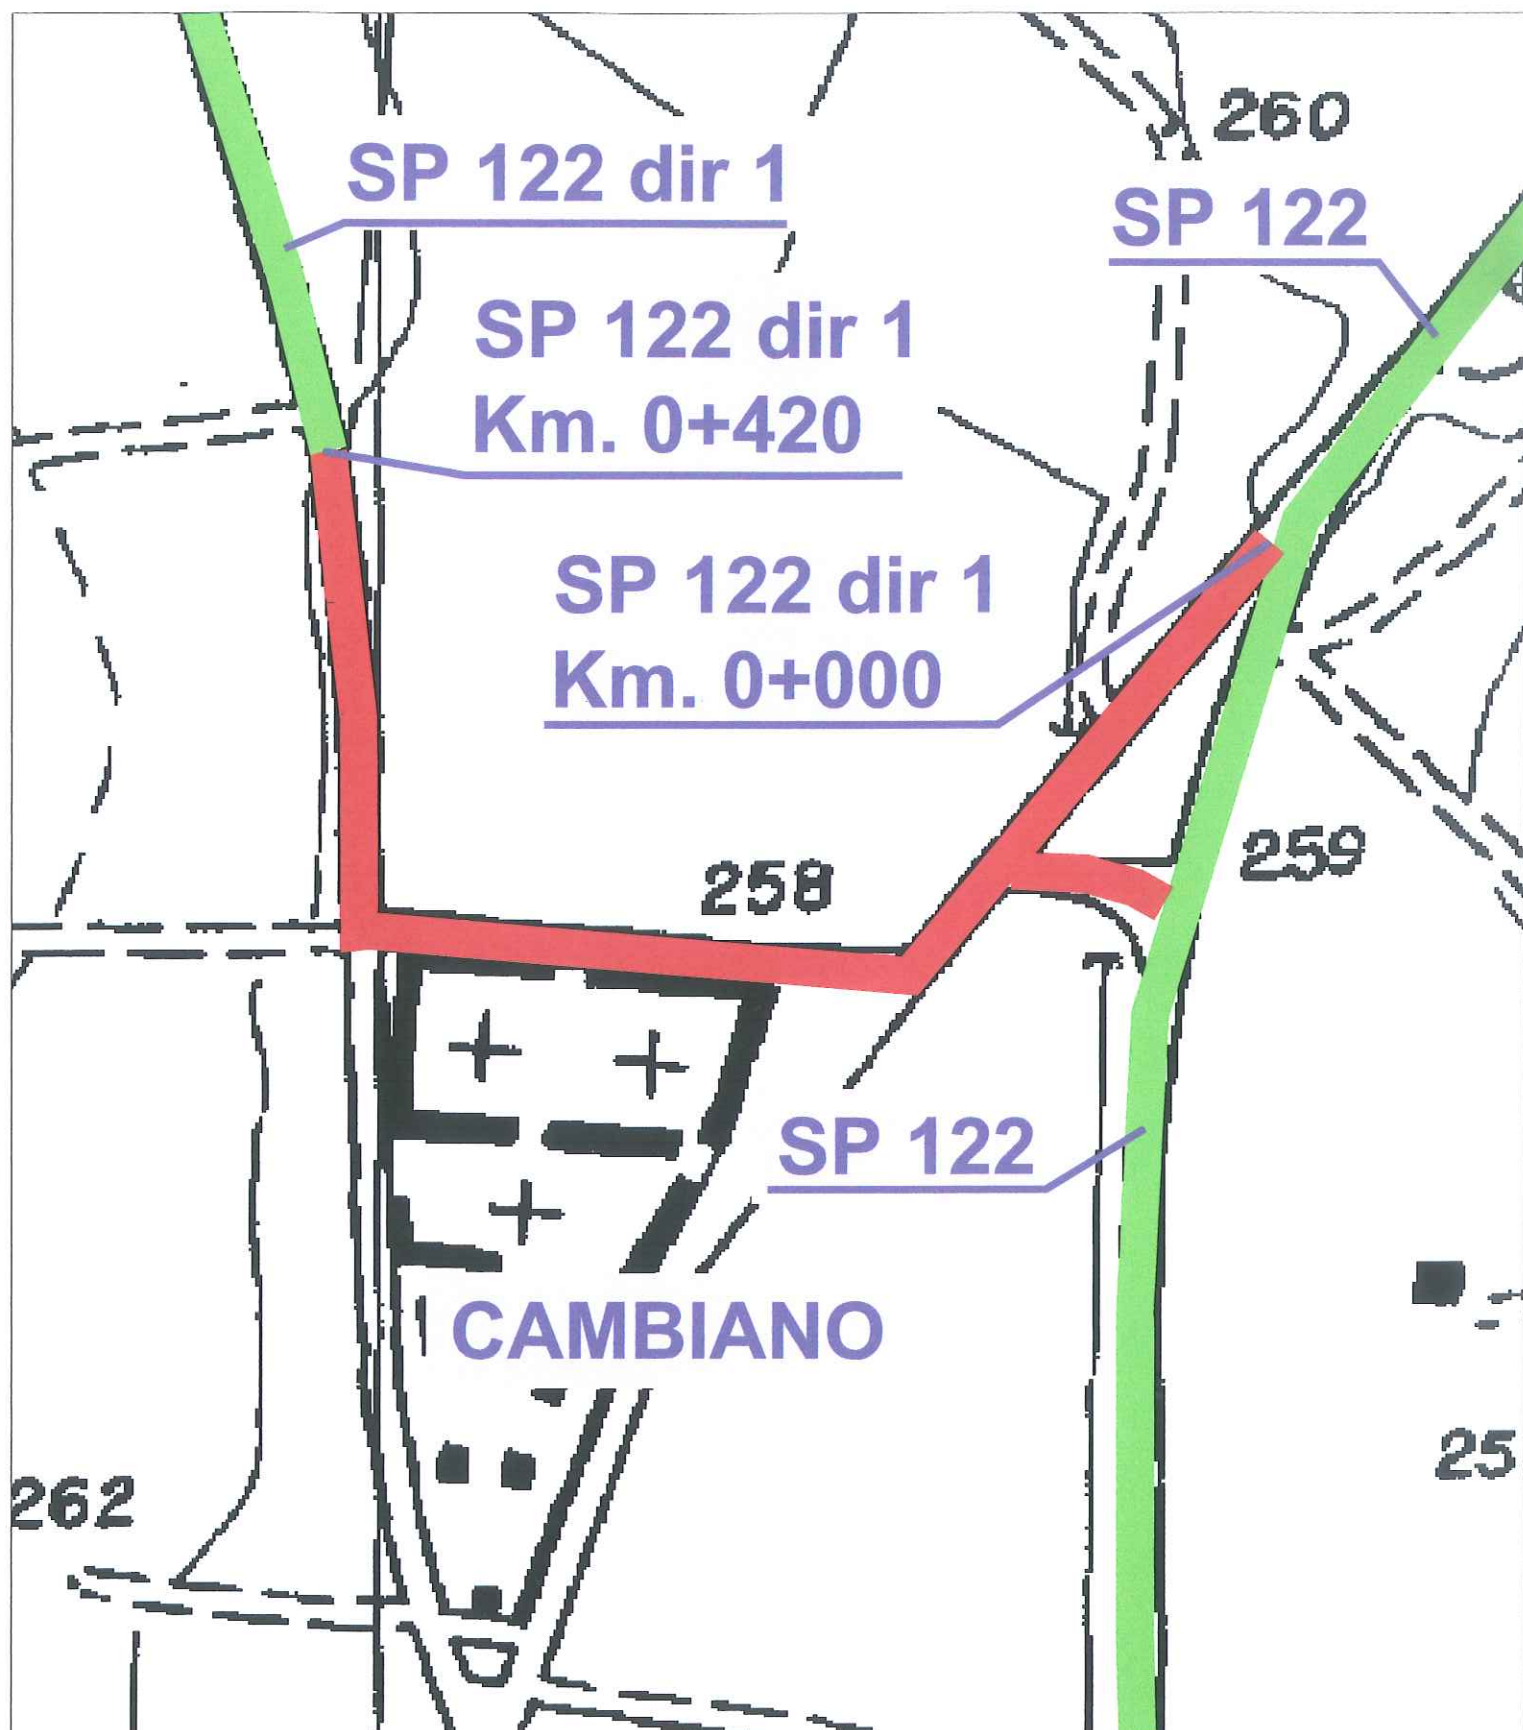

LEGENDA



STRADE PROVINCIALI



STRADE PROVINCIALI DISMESSE AL
COMUNE