Prot. n. 214237/08
Struttura mittente: HD2
T.C. 12.05

Allegati:
verbale controfirmato.

Torino, 26/03/2008

Al Signor Sindaco
del Comune di Castagnole Piemonte
via Roma, 2
10060 – CASTAGNOLE PIEMONTE

Al Dirigente del
Servizio Esercizio Viabilità
Dott. Ing. Sandra BELTRAMO
C.so Giovanni Lanza, 75
10131 - TORINO

OGGETTO: D.LGS. 30/04/1992 N. 285; D.P.R. 16/12/1992 N. 495
PERIMETRAZIONE CENTRO ABITATO
Trasmissione verbale di delimitazione

Con la presente, Vi trasmettiamo il verbale di delimitazione del centro abitato, debitamente compilato e controfirmato redatto in base alla delibera Comunale n. 124 del 26/06/1993.

Per qualsiasi informazione, si prega contattare il Geom. Filippo ANSELMO al n. tel. 011-861.3042, presso questi uffici tecnici.

Distinti saluti.

Il Dirigente di Staff
Servizio Programmazione Viabilità
(Arch. Franz Ivan RASTALDO)

CORSO GIOVANNI LANZA 75 - 10131 TORINO - TEL. 011 8613064- FAX 0118613037
E-MAIL: franz.rastaldo@provincia.torino.it

PROVINCIA DI TORINO

AREA VIABILITÀ
SERVIZIO PROGRAMMAZIONE VIABILITÀ

VERBALE DI DELIMITAZIONE DEL CENTRO ABITATO

COMUNE DI CASTAGNOLE PIEMONTE

Premesso che:

- il Comune di Castagnole Piemonte, avente popolazione inferiore ai 10.000 abitanti, con delibera della Giunta Comunale n. 124 del 26/06/1993, ha proceduto alla delimitazione del centro abitato, così come disposto dall'art. 4 del "Codice della Strada", approvato con D.Lgs 285 del 30.04.92 e dell'art. 5 del relativo "Regolamento di attuazione ed esecuzione al codice della strada", approvato con D.P.R. 495 del 16.12.1992,
- la Provincia di Torino non ha formulato osservazioni o proposte in merito entro il termine previsto dall'art. 5 comma 7 del D.P.R. 495/92,
- con delibera di Giunta Provinciale n. 132-19766/2005 del 22/02/2005 avente per oggetto "Delimitazione dei centri abitati per comuni inferiori ai 10.000 abitanti. Approvazione nuovo schema di verbale di constatazione" è stato approvato il modello del presente atto,
- la documentazione citata è conforme a quanto disposto dalla normativa vigente.

Noi sottoscritti:

- Arch. Franz Ivan RASTALDO — Rappresentante della Provincia di Torino, Dirigente di Staff del Servizio Programmazione Viabilità,
- GEOM. LODOVICO GOSSO — Rappresentante del Comune di Castagnole Piemonte delegato dal Sindaco,

diamo atto che è stata eseguita dalle parti la ricognizione locale:

per la Provincia dal Geom. Filippo ANSELMO in data 23/07/2007 e per il Comune dal ARCH. MARCO DI LUCA in data 12/03/2008 e che è stato accertato che il tratto di strada:

- Provinciale n. 141 e denominata di Castagnole Piemonte

da dichiararsi interno all'abitato di Castagnole Piemonte ha inizio al Km. 12+745 e termina al Km. 13+875, per uno sviluppo complessivo di ml. 1130.

- Provinciale n. 145 e denominata di La Loggia

da dichiararsi interno all'abitato di Castagnole Piemonte ha inizio al Km. 0+000 e termina al Km. 0+746, per uno sviluppo complessivo di ml. 746.

- Provinciale n. 146 e denominata di Viotto

da dichiararsi interno all'abitato di Castagnole Piemonte ha inizio al Km. 22+837 e termina al Km. 23+810, per uno sviluppo complessivo di ml. 973.

- Provinciale n. 147 e denominata di Oitana

da dichiararsi interno all'abitato della Frazione Oitana nel territorio di Castagnole Piemonte ha inizio al Km. 1+147 e termina al Km. 1+661, per uno sviluppo complessivo di ml. 514.

Per quanto accertato in loco e valutati gli atti in premessa diamo atto e rendiamo noto che:

1. nulla muta circa l'appartenenza alla rete delle strade provinciali dei tratti in argomento, ex art. 2, comma 7 del D.Lgs 285/92, ricorrendo l'ipotesi dell'art. 37, comma 1, lettera d) del D.Lgs 285/92,
2. sono richiamate le competenze reciproche come definite nella Direttiva del Ministero dei Lavori Pubblici del 24.10.2000 in merito alle strade non comunali correnti all'interno dei centri abitati con popolazione inferiore ai 10.000 abitanti,
3. il Comune assumerà a suo carico:
    a. la gestione e manutenzione dei marciapiedi, delle banchine rialzate e/o bitumate e delle piste ciclabili,
    b. la gestione e manutenzione delle aree a verde pubblico ed ornamentale comprese le rotonde arredate e piantumate con opere di giardinaggio,
    c. la gestione e manutenzione della segnaletica verticale ed orizzontale connessa alla disciplina della circolazione stradale, previo parere della Provincia di Torino,
    d. la gestione dei servizi di carattere urbano, quali la nettezza urbana, l'innaffiamento, l'illuminazione, la regolamentazione del traffico urbano,
    e. la gestione e posa in esercizio di impianti semaforici, preventivamente concordati con la Provincia di Torino,
4. la Provincia di Torino manterrà a suo carico, anche in relazione alle attività di assistenza tecnica ai Comuni:
    a. la gestione e manutenzione del piano viabile, ivi compresi i trattamenti invernali,

b. la gestione e manutenzione della segnaletica concernente le caratteristiche strutturali e geometriche della strada inclusa la segnaletica orizzontale di delimitazione della carreggiata,

c. il taglio dell'erba e la sfalciatura degli arbusti sulle banchine stradali e ralative pertinenze,

5. tutti gli adempimenti relativi ai servizi urbani comportanti lavori che investono la consistenza del piano viabile e sue pertinenze in tratto interno sono subordinati alla preventiva autorizzazione della Provincia di Torino,

6. gli eventuali canoni dovuti da privati per concessioni interessanti il corpo stradale nel suddetto tratto interno sono a favore delle Provincia di Torino ed a carico del Comune è far rispettare le prescrizioni e le modalità esecutive delle opere,

7. entro 48 ore dalla firma del presente verbale il Comune apporrà il segnale di "Inizio e Fine" centro abitato, come previsto dall'art. 37 del D.Lgs 285/92, nonchè il segnale di "Inizio e Fine" territorio, ai sensi dell'art. 39 del D.Lgs 285/92, ed art. 134, comma 4, del D.P.R. 495/92.

Diamo atto che il presente atto è immediatamente impegnativo per il Comune di Castagnole Piemonte e per la Provincia di Torino.

Il presente verbale viene redatto in triplice originale e, corredato dalle relative planimetrie previa lettura e conferma, viene da noi sottoscritto.

Delle tre copie redatte in originale una viene consegnata al Rappresentante Comunale, una è conservata agli atti di questo Servizio, una sarà trasmessa al Servizio Esercizio Viabilità della Provincia.

Torino, 14/03/2008

Il Rappresentante del Comune

Il Rappresentante della Provincia

Arch. FRANZ IVAN RASTA

REGIONE PIEMONTE

COMUNE DI CASTAGNOLE PIEMONTE

IL SINDACO
(Armando dott. Ermino)

DELIMITAZIONE CENTRO ABITATO

SCALA 1:5000

OGGETTO :

P.R.G.C.: INQUADRAMENTO GENERALE
DEL TERRITORIO COMUNALE

ELABORATO :

D2

DATA : MAGGIO 1992

RIF. :

PROGETTO: ING.ENRICO DESIDERI ARCH. ALFREDO SCARPELLI - V. FATTORI,3 - 10141 TORINO - TEL.011/33 77 75

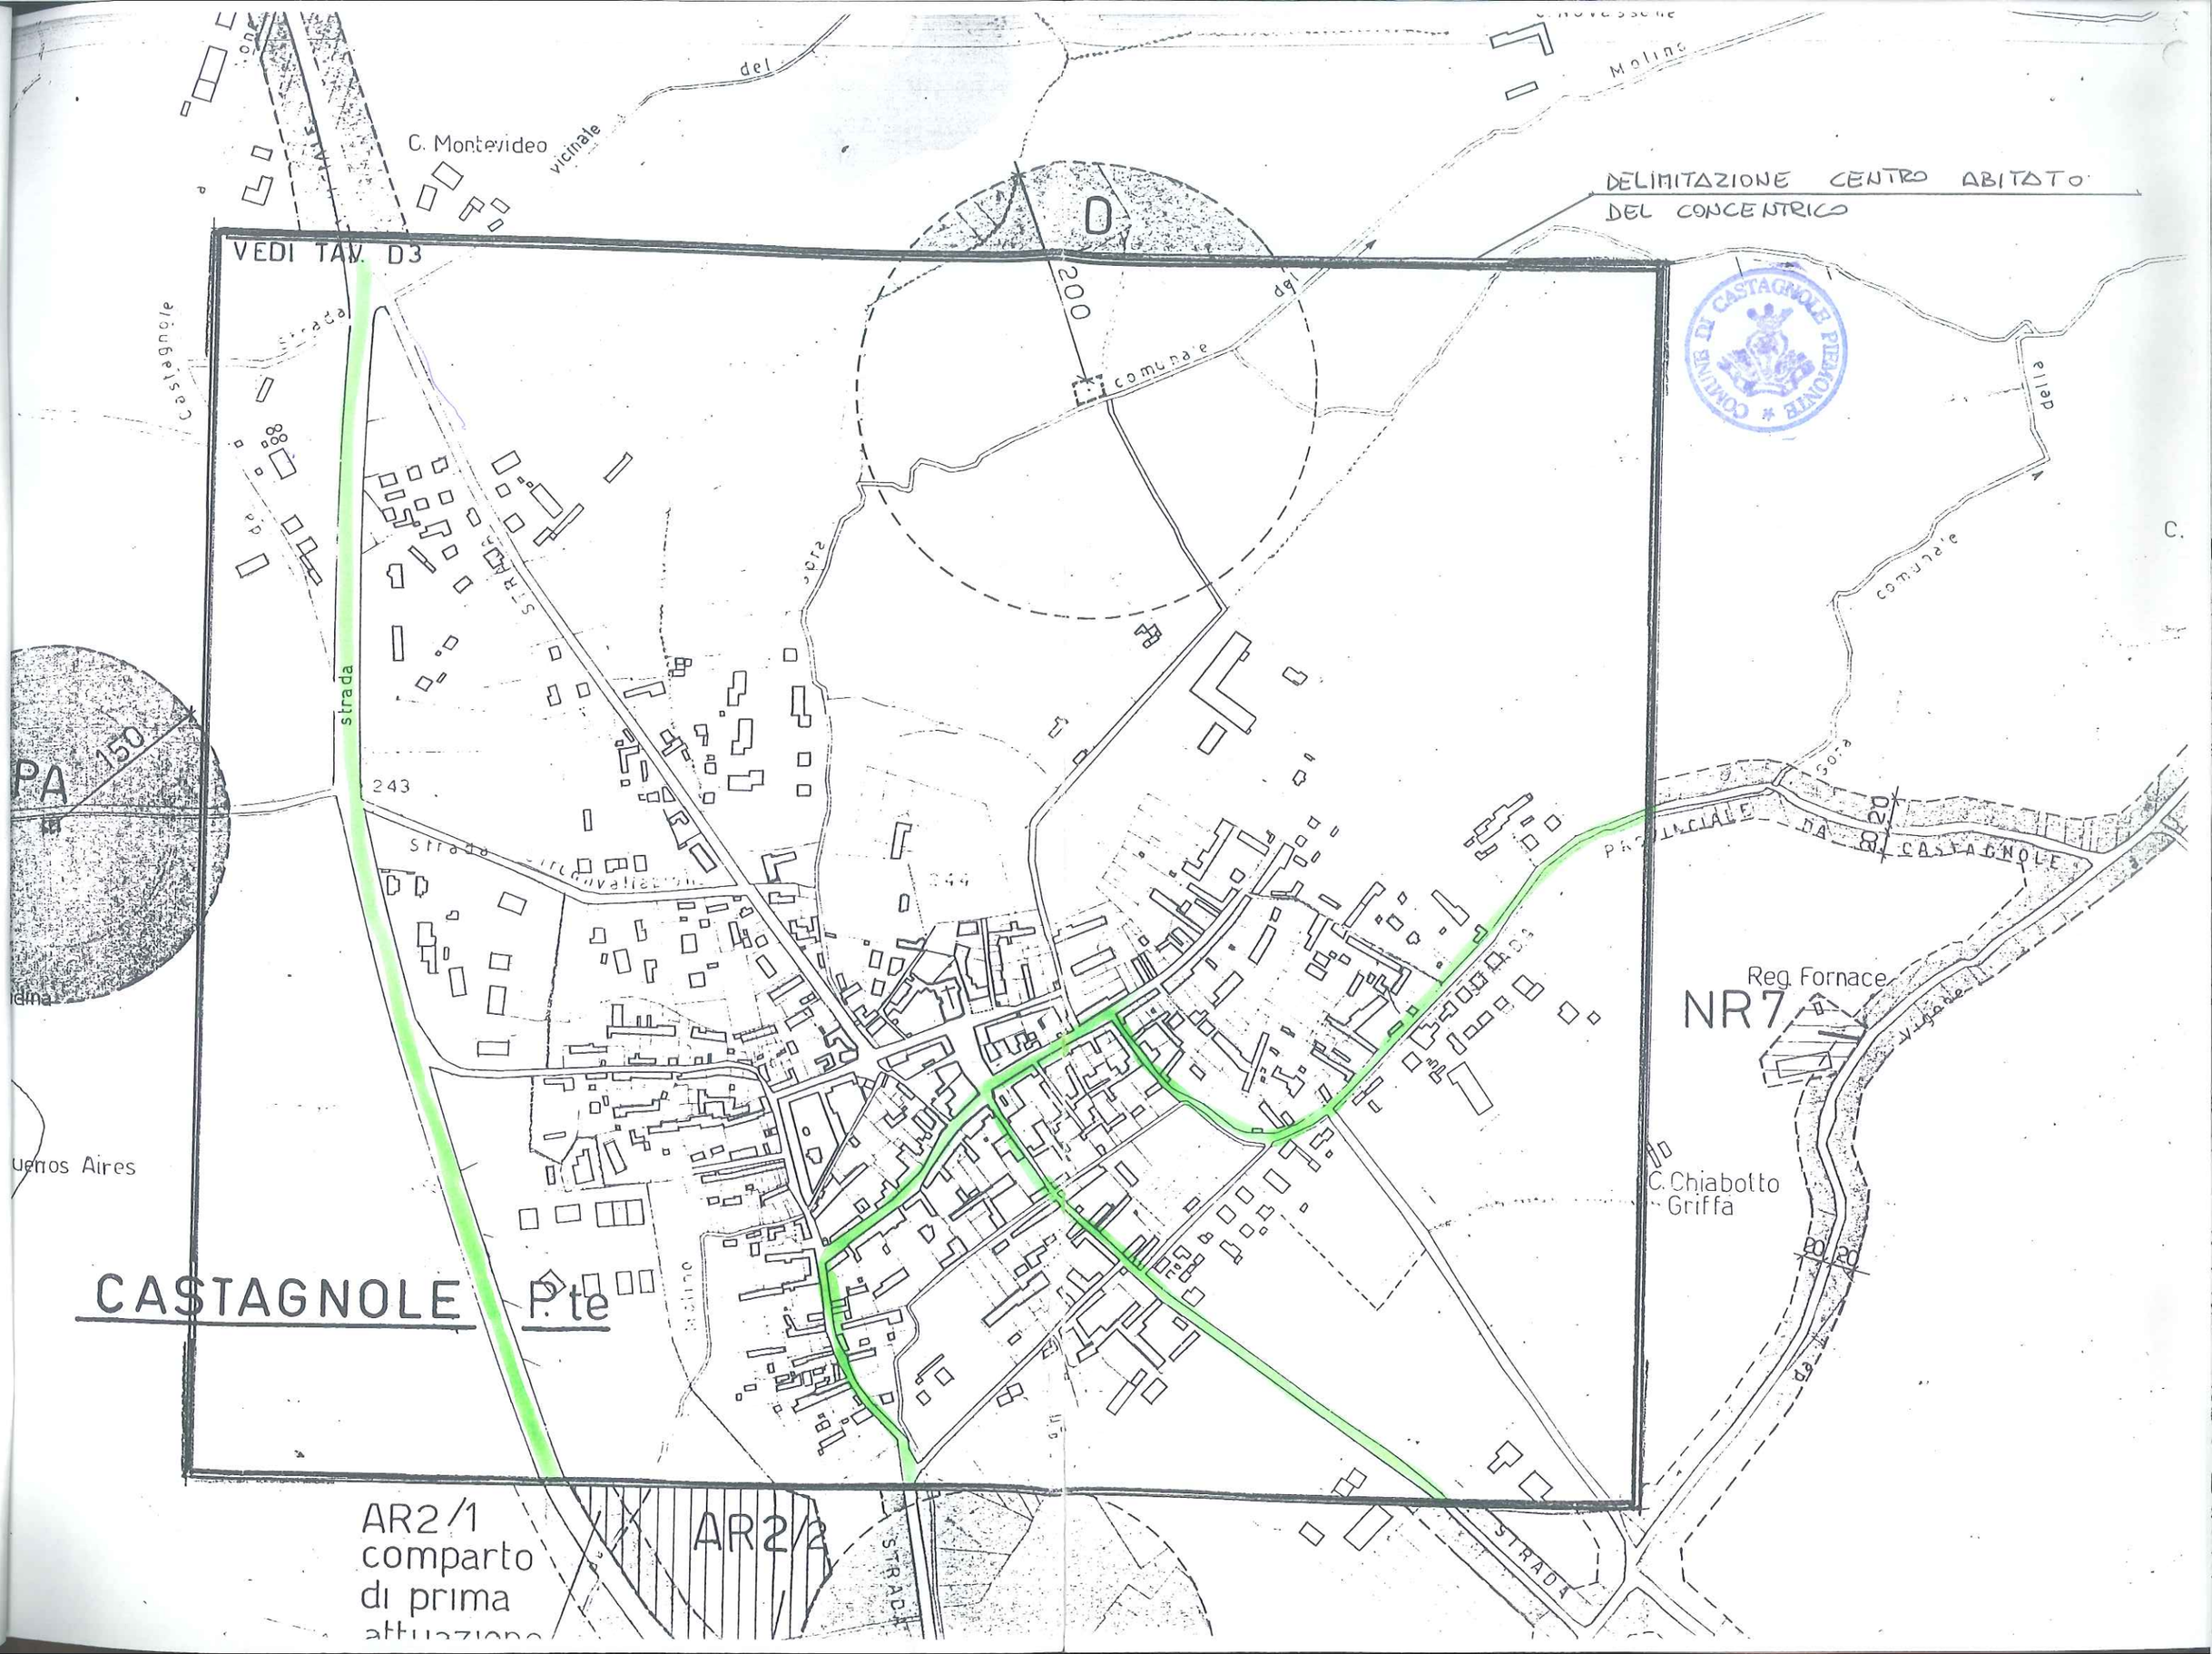

DELIMITAZIONE CENTRO ABITATO
DEL CONCENTRICO
VEDI TAV. D3
C. Montevideo
vicinale
del
Molino
D
200
comunale
del
strada
243
Strada
Circonvallazione
PA
150
uenos Aires
CASTAGNOLE P.te
AR2/1
comparto
di prima
attuazione
AR2/2
STRADA
PROVINCIALE DA CASTAGNOLE
Reg. Fornace
NR7
C. Chiabotto
Griffa
comunale
Gora
20
20
20
20

FRAZIONE OITANA
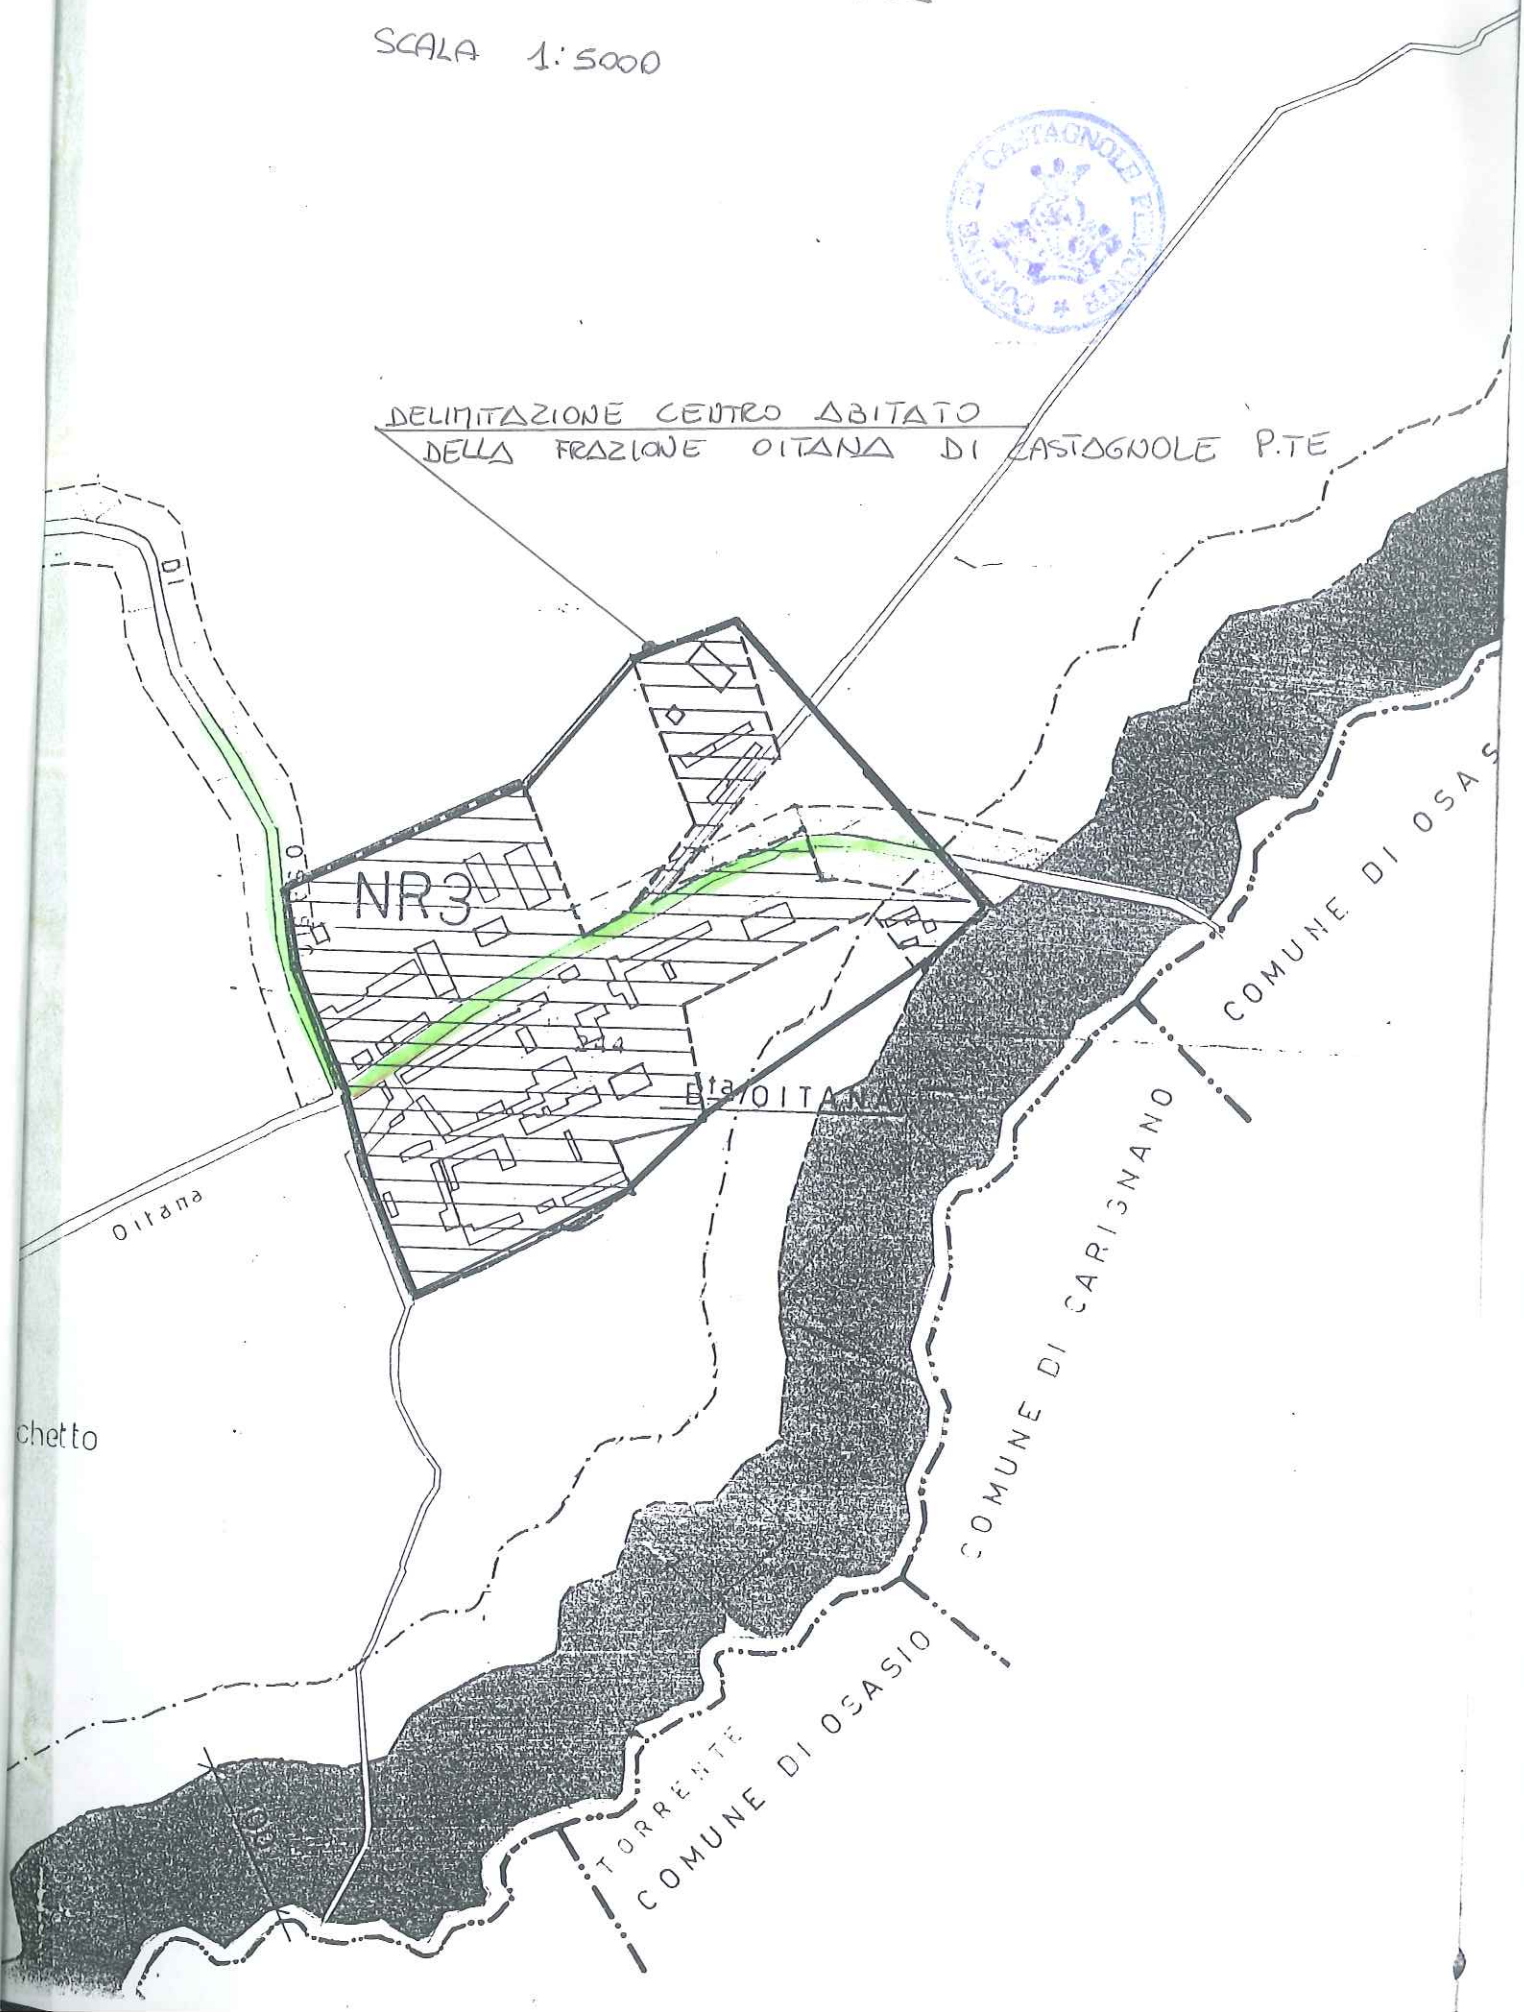
SCALA 1:5000