

Prot. n. 17849

Torino, 15/12/2015

Struttura mittente: HDB

T.C. 12.5

All'Ufficio Tecnico del  
Comune di Castellamonte  
Piazza Martiri Libertà, 28  
10081 - CASTELLAMONTE

Al Dirigente del  
Servizio Esercizio Viabilità  
Ing. Sandro Petruzzi  
C.so Inghilterra 7  
10138 - TORINO

Allegato: Verbale delimitazione c.a. controfirmato

**Oggetto:** D.LGS. 30/04/1992 N. 285; D.P.R. 16/12/1992 N. 495

**PERIMETRAZIONE CENTRO ABITATO**

*Trasmissione verbale di delimitazione*

Con la presente, Vi trasmettiamo il verbale di delimitazione del centro abitato, corredato dalle relative planimetrie, debitamente compilato, controfirmato e redatto in base alla delibera Comunale n. 185 del 24/10/2011.

Per eventuali informazioni rivolgersi al Geom. Filippo ANSELMO al n. tel. 011-861.6981.

Distinti saluti

  
Il Dirigente  
Dott. Ing. Sandra Beltramo

fa/SB

5. tutti gli adempimenti relativi ai servizi urbani comportanti lavori che investono la consistenza del piano viabile e sue pertinenze in tratto interno sono subordinati alla preventiva autorizzazione della Città metropolitana di Torino,
6. gli eventuali canoni dovuti da privati per concessioni interessanti il corpo stradale nel suddetto tratto interno sono a favore della Città metropolitana di Torino ed a carico del Comune è far rispettare le prescrizioni e le modalità esecutive delle opere,
7. entro 48 ore dalla firma del presente verbale il Comune apporrà il segnale di "Inizio e Fine" centro abitato, come previsto dall'art. 37 del D.Lgs 285/92, nonchè il segnale di "Inizio e Fine" territorio, ai sensi dell'art. 39 del D.Lgs 285/92, ed art. 134, comma 4, del D.P.R. 495/92.


Diamo atto che il presente atto è immediatamente impegnativo per il Comune di Castellamonte e per la Città metropolitana di Torino.

Il presente verbale viene redatto in triplice originale e, corredato dalle relative planimetrie previa lettura e conferma, viene da noi sottoscritto.

Delle tre copie redatte in originale una viene consegnata al Rappresentante Comunale, una è conservata agli atti di questo Servizio, una sarà trasmessa al Servizio Esercizio Viabilità della Città metropolitana.

Torino, 11 DIC. 2015

Il Rappresentante del Comune  
  

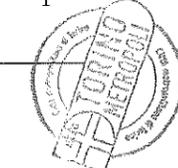

Il Rappresentante della Città metropolitana  
IL DIRIGENTE  
  
Dott. Ing. Sandra BELTRAMO  


## VERBALE DI DELIMITAZIONE DEL CENTRO ABITATO COMUNE DI CASTELLAMONTE


Premesso che:

- il Comune di Castellamonte avente popolazione superiore ai 10.000 abitanti, con delibera del Consiglio Comunale n. 73 del 26/04/2010, ha proceduto alla delimitazione di n. 8 centri abitati, ciascuno con popolazione inferiore ai 10.000 abitanti, così come disposto dall'art. 4 del "Codice della Strada", approvato con D.Lgs 285 del 30.04.92 e dall'art. 5 del relativo "Regolamento di attuazione ed esecuzione al codice della strada", approvato con D.P.R. 495 del 16.12.1992,
- con nota prot. n. 0331589 del 13/04/2011 la Città metropolitana (ex Provincia di Torino) ha formulato osservazioni entro il termine previsto dall'art. 5 comma 7 del D.P.R. 495/92, che sono state recepite dal Comune di Castellamonte con delibera della Giunta Comunale n. 185 del 24/10/2011
- con delibera di Giunta Provinciale n. 132-19766/2005 del 22/02/2005 avente per oggetto "Delimitazione dei centri abitati per comuni inferiori ai 10.000 abitanti. Approvazione nuovo schema di verbale di constatazione" è stato approvato il modello del presente atto,
- la documentazione citata è conforme a quanto disposto dalla normativa vigente.

Noi sottoscritti:
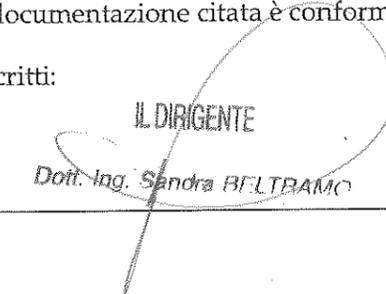
<ul style="list-style-type: none"> <li>IL DIRIGENTE  Dott. Ing. Sandra BELTRAMO</li> </ul>	Rappresentante della Città metropolitana di Torino,
<ul style="list-style-type: none"> <li>VICIS SINDACO</li> <li>MANNIS GIOVANNI</li> </ul>	Rappresentante del Comune di Castellamonte, delegato dal Sindaco,

diamo atto che è stata eseguita dalle parti la ricognizione locale:

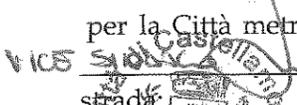per la Città metropolitana dal Geom. Filippo Anselmo in data 14/03/2011 e per il Comune dal  in data 9.12.2015 e che è stato accertato che il tratto di strada:



- Provinciale n. 58 e denominata del Pedaggio

da dichiararsi interno all'abitato di Castellamonte ha inizio al km 0+068 e termina al km 1+040, per uno sviluppo complessivo di ml 972.

- Provinciale n. 58 dir 1 e denominata del Pedaggio

da dichiararsi interno all'abitato della Frazione Chiria nel territorio di Castellamonte ha inizio al km 0+730 e termina al km 0+995, per uno sviluppo complessivo di ml 265.

- Provinciale n. 59 e denominata di Castelnuovo Nigra

da dichiararsi interno all'abitato di Castellamonte ha inizio al km 0+000 e termina al km 1+972, compresa la rotatoria denominata "p059w01" posta tra il km 0+823 e il km 0+930, per uno sviluppo complessivo di ml 2079.

- Provinciale n. 60 e denominata di Villa Castelnuovo

da dichiararsi interno all'abitato della Frazione Vivario nel territorio di Castellamonte ha inizio al km 1+558 e termina al km 1+885, per uno sviluppo complessivo di ml 327.

- Provinciale n. 62 e denominata di Strambinello

da dichiararsi interno all'abitato della Frazione San Giovanni nel territorio di Castellamonte ha inizio al km 2+463 e termina al km 2+771, per uno sviluppo complessivo di ml 308.

- Provinciale n. 222 e denominata di Castellamonte

da dichiararsi interno all'abitato di Castellamonte ha inizio al km 14+045 e termina al km 16+819, per uno sviluppo complessivo di ml 2774.

- Provinciale n. 222 dir 1 e denominata di Castellamonte

da dichiararsi interno all'abitato di Castellamonte ha inizio al km 0+000 e termina al km 0+327, per uno sviluppo complessivo di ml 327.

- Provinciale n. 265 e denominata di Campo

da dichiararsi interno all'abitato della Frazione Campo nel territorio di Castellamonte ha inizio al km 3+958 e termina al km 4+320, per riprendere nella Frazione Muriaglio nel territorio di Castellamonte al km 4+885 e terminare al km 5+055, per uno sviluppo complessivo di ml 532.

- Provinciale n. 265 dir 2 e denominata di Campo






da dichiararsi interno all'abitato della Frazione Vivario nel territorio di Castellamonte ha inizio al km 0+400 e termina al km 0+525, per uno sviluppo complessivo di ml 125.


- Provinciale n. 265 dir 3 e denominata di Campo

da dichiararsi interno all'abitato della Frazione Muriaglio nel territorio di Castellamonte ha inizio al km 1+499 e termina al km 1+623, per uno sviluppo complessivo di ml 124.


Per quanto accertato in loco e valutati gli atti in premessa diamo atto e rendiamo noto che:

1. nulla muta circa l'appartenenza alla rete delle strade provinciali dei tratti in argomento, ex art. 2, comma 7 del D.Lgs 285/92, ricorrendo l'ipotesi dell'art. 37, comma 1, lettera d) del D.Lgs 285/92,
2. sono richiamate le competenze reciproche come definite nella Direttiva del Ministero dei Lavori Pubblici del 24.10.2000 in merito alle strade non comunali correnti all'interno dei centri abitati con popolazione inferiore ai 10.000 abitanti,
3. il Comune assumerà a suo carico:
  - a. la gestione e manutenzione dei marciapiedi, delle banchine rialzate e/o bitumate e delle piste ciclabili,
  - b. la gestione e manutenzione delle aree a verde pubblico ed ornamentali, comprese le rotonde arredate e piantumate con opere di giardinaggio,
  - c. la gestione e manutenzione della segnaletica verticale ed orizzontale connessa alla disciplina della circolazione stradale, previo parere della Città metropolitana di Torino,
  - d. la gestione dei servizi di carattere urbano, quali la nettezza urbana, l'innaffiamento, l'illuminazione, la regolamentazione del traffico urbano,
  - e. la gestione e posa in esercizio di impianti semaforici, preventivamente concordati con la Città metropolitana di Torino,
4. la Città metropolitana di Torino manterrà a suo carico, anche in relazione alle attività di assistenza tecnica ai Comuni:
  - a. la gestione e manutenzione del piano viabile, ivi compresi i trattamenti invernali,
  - b. la gestione e manutenzione della segnaletica concernente le caratteristiche strutturali e geometriche della strada inclusa la segnaletica orizzontale di delimitazione della carreggiata,
  - c. il taglio dell'erba e la sfalcatura degli arbusti sulle banchine stradali e relative pertinenze,

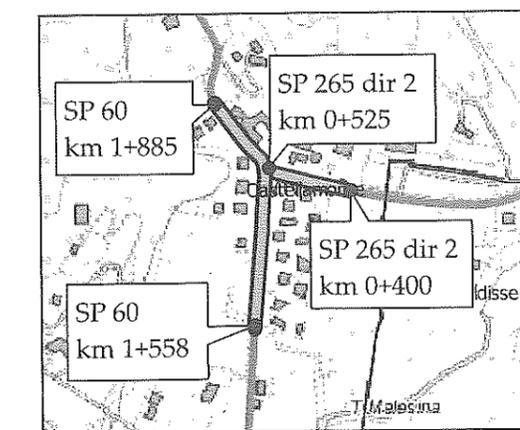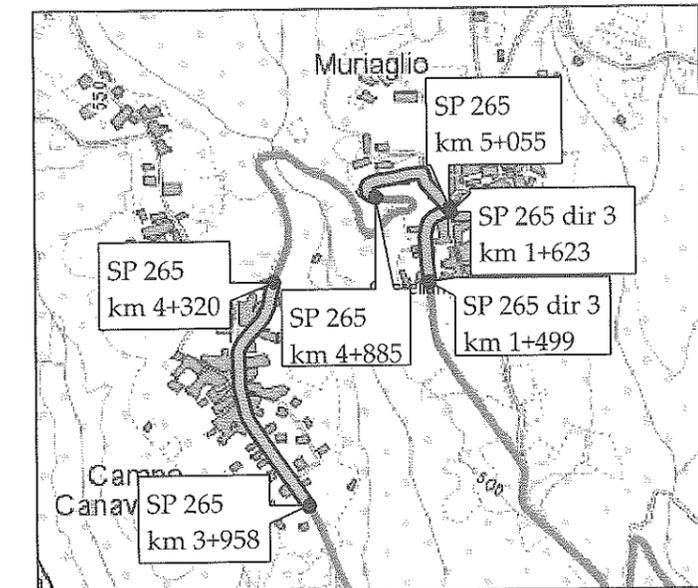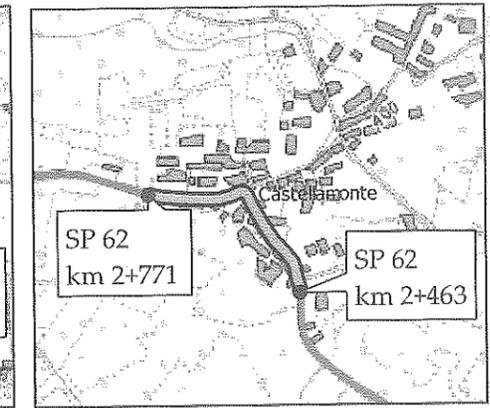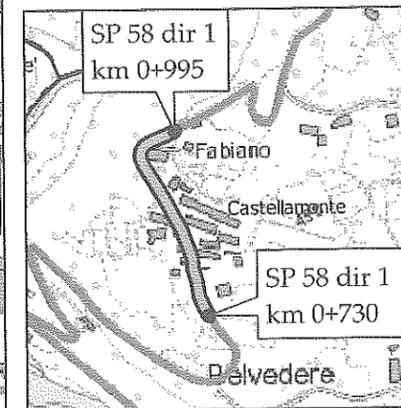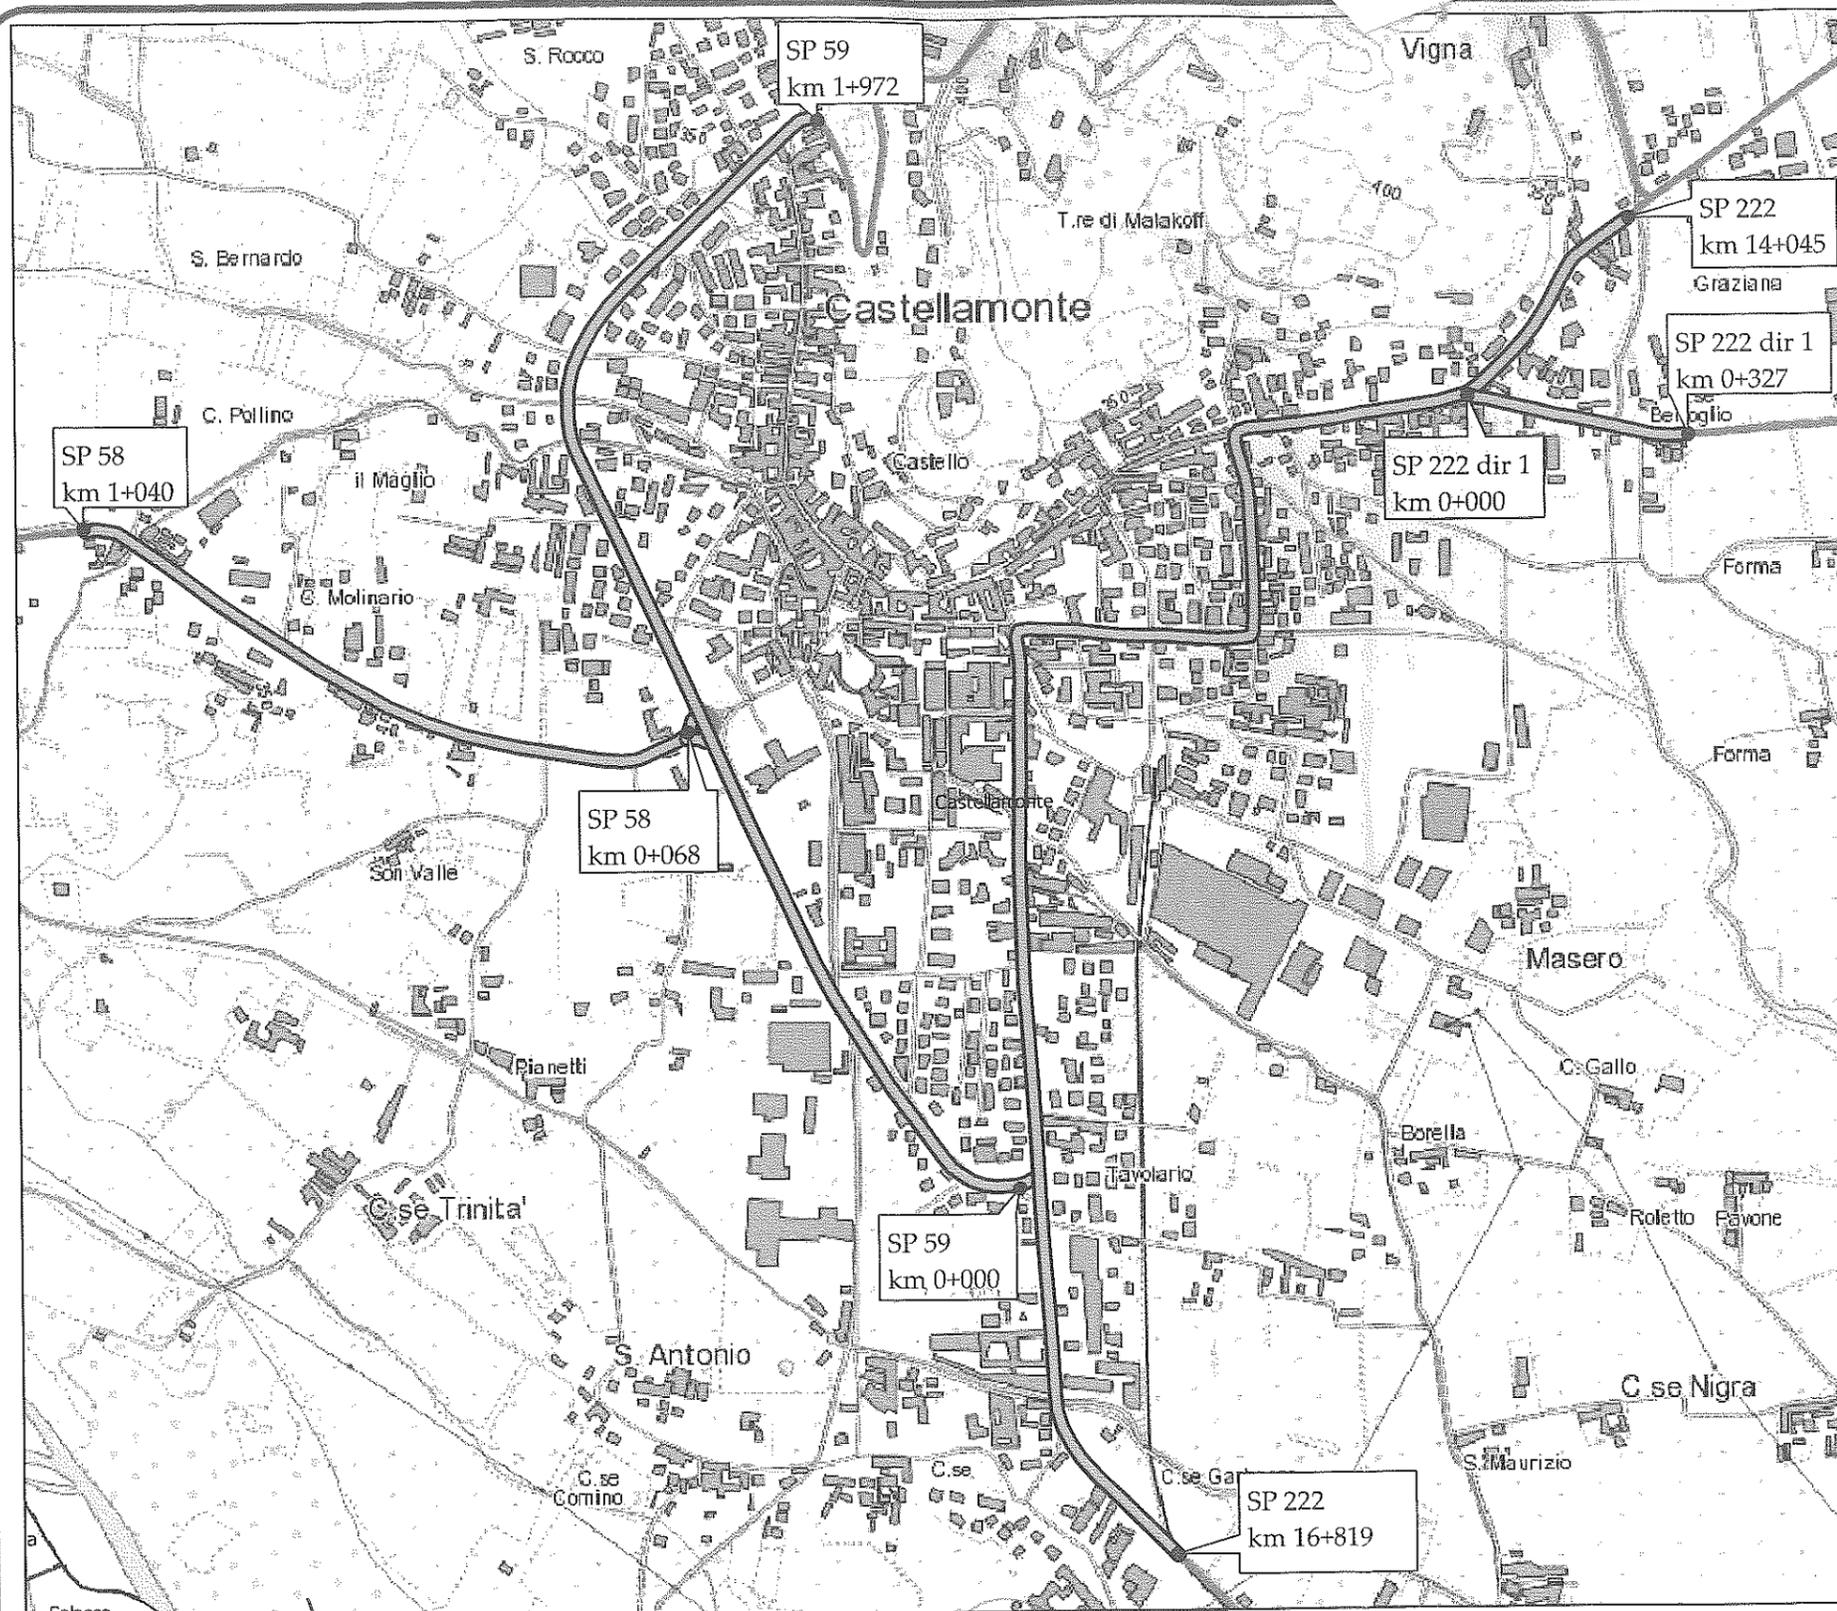

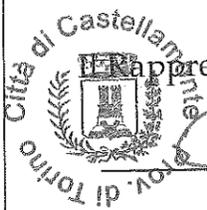
 Rappresentante Comunale

11 DIC. 2015  
 Il Rappresentante  
 della Città Metropolitana  
 DIRIGENTE  
 Dott. Ing. Sandra BILTRAMO

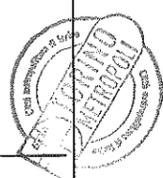

Allegato al  
 verbale di  
 delimitazione del  
 centro abitato

scala  
 1:10.000

Legenda  
 — strade provinciali  
 — tratti interni al centro abitato