



PROVINCIA
DI TORINO

SERVIZIO PROGRAMMAZIONE VIABILITA'
Ufficio classificazione e declassificazione strade e delimitazioni centri abitati

www.provincia.torino.it

COPIA

Prot. n. 0990360/2010
Struttura mittente: HD2
T.C. 12.05

Torino, 07/12/10

All'Ufficio Tecnico del
Comune di Cercenasco
Via XX Settembre, 11
10060 - CERCENASCO

Al Dirigente del
Servizio Esercizio Viabilità
Dott. Ing. Sandra Beltramo
c.so G. Lanza 75
10131 - TORINO

Oggetto: Verbale di consegna (Art. 4 comma 6 del D.p.r. 495/1992 e s.m.i.)
Trasmissione copia.

Con la presente, si invia un originale con la relativa planimetria del verbale, sottoscritto in data 06/12/2010, di consegna di strade provinciali ricadenti nel territorio del Comune di Cercenasco.

Distinti saluti

Il Direttore dell'Area Viabilità
Dott. Ing. Dario MASERA

fa/DM

VERBALE DI CONSEGNA

(art. 4, comma 5, del D.P.R. 495/1992 e s.m.i.)

Oggetto: *Verbale di consegna al Comune di Cercenasco della Strada Provinciale n. 138 di Virle e 138 diramazione 1, con relative fasce di pertinenza.*

(dismissione ai sensi dell'art. 2, comma 9, del D. Lgs. 30.04.1992, n. 285 e s.m.i.).

Il giorno 6 del mese di dicembre dell'anno 2010, alle ore 9:30, presso la sede comunale ubicata in via XX Settembre 11 nel Comune di Cercenasco, si sono riuniti i seguenti signori:

- per la **Provincia di Torino**:
il Geom. Filippo ANSELMO, Responsabile Ufficio;
- per il **Comune di Cercenasco**:
La Signora Sindaco Teresa RUBIANO

Durante l'incontro, le parti accertano quanto appresso:

Premesso che:

- le disposizioni introdotte dall'art. 2 del nuovo Codice della Strada, approvato con D. Lgs. 30.04.1992, n. 285 e dall'art. 4 del relativo Regolamento di attuazione, approvato con D.P.R. 16.12.1992 n. 495, come modificato dal D.P.R. 16.09.1996, n. 610, disciplinano le declassificazioni delle strade di uso pubblico ed i passaggi di proprietà tra gli Enti proprietari delle strade;
- l'art. 2, comma 9, del D. Lgs. 285/1992 e s.m.i., recita che: *«quando le strade non corrispondono più all'uso e alle tipologie di collegamento previste sono declassificate dal Ministero dei Lavori Pubblici e dalle Regioni, secondo le rispettive competenze, acquisiti i pareri indicati nel comma 8 e che i casi e la procedura per tale declassificazione sono indicati dal regolamento»*;
- la Legge Regionale del 21.11.1996, n. 86 ha delegato alle Province ed ai Comuni le funzioni in materia di classificazione e declassificazione delle strade provinciali e comunali esistenti e di nuova costruzione;
- il Capo II del Regolamento per l'organizzazione e lo svolgimento delle funzioni provinciali in materia di autorizzazioni, programmazione e nulla osta stradali – esecutivo ai sensi di legge in seguito ad approvazione con deliberazione del Consiglio Provinciale n. 64 -510617/2004 del 1 marzo 2005 – disciplina la classificazione, la declassificazione, l'assunzione e la dismissione di strade provinciali, disponendo che:
 - a. le strade non classificate come provinciali e le strade provinciali declassificate in strade regionali o comunali possono essere dismesse dal demanio o dal patrimonio indisponibile con deliberazione del Consiglio Provinciale, anche contestualmente alla loro classificazione;
 - b. a seguito della dismissione la struttura competente provvede alla consegna della strada al nuovo ente proprietario mediante apposito verbale di consegna;
- che, in particolare, l'art. 6, comma 2, del predetto Regolamento prevede che i procedimenti di che trattasi possono essere avviati, oltre che d'ufficio, anche a seguito di istanza dei Comuni, presentata alla struttura provinciale competente ai sensi del Regolamento sull'ordinamento degli Uffici e dei Servizi della Provincia di Torino;

- l'art. 3 del Codice della Strada, comma 21, definisce la fascia di pertinenza come la striscia di terreno compresa tra la carreggiata ed il confine stradale, la quale è parte della proprietà stradale e può essere utilizzata solo per la realizzazione di altre parti della strada;

Considerato che la Provincia di Torino, con deliberazione del Consiglio Provinciale n. 30156 del 21/09/2010, declassifica i seguenti tratti stradali, per le ragioni qui di seguito riportate:

SP 138 di Virle dal Km. 12+555 al Km. 13+535 (escluse le due rotatorie ad inizio e a fine tratto), a seguito della realizzazione del collegamento tra la SP 138 di Virle e la SP 139 di Villafranca (sp138t01).

SP 138 di Virle diramazione 1 per Campolongo (sp13801) dal Km. 0+000 al Km. 2+580 (confine con Scalenghe) come previsto nella convenzione per i lavori di sistemazione e realizzazione della pavimentazione stradale che è stato sottoscritto dalla Provincia di Torino, dal Comune di Cercenasco e dal Comune di Scalenghe.

Attesa la necessità di dare esecuzione, ai sensi del sopra citato art. 2 del D.Lgs 30.04.1992 n. 285, nonché art. 4 del Regolamento di esecuzione e di attuazione del nuovo Codice della Strada n. 495/1992 alle procedure per la dismissione al Comune di Cercenasco del tracciato stradale sopra indicato, con le relative fasce di pertinenza.

Visti:

- l'art. 2 del D.Lgs. 30.04.1992, n. 285, Nuovo Codice della Strada e s.m.i.;
- l'art. 4 del D.P.R. 16.12.1992, n. 495, Regolamento di Esecuzione del Nuovo Codice della Strada e s.m.i.;
- la L.R. 21.11.1996, n. 86 con la quale sono state delegate alle Province ed ai Comuni le funzioni in materia di classificazione e declassificazione delle strade provinciali e comunali esistenti e di nuova costruzione;
- la Legge Regionale 15 marzo 2001, n. 5 "recante modificazioni ed integrazioni alla legge regionale 26 aprile 2000, n. 44 (Disposizioni normative per l'attuazione del decreto legislativo 31 marzo 1998, n. 112 "Conferimento di funzioni e compiti amministrativi dello Stato alle Regioni ed agli Enti Locali, in attuazione del Capo I della legge 15 marzo 1997, n. 59);

Tutto ciò premesso e considerato;

si dà atto

1. che le parti percorrono i tratti di strada sopra indicati, con apposito sopralluogo tecnico, e riscontrando alcune imprecisioni nella deliberazione Provinciale nonché nelle tavole cartografiche allegate alla stessa riportano qui di seguito l'esatta estensione e individuazione delle strade Provinciali, e delle relative fasce di pertinenza, da dismettere, per legge, ai sensi dell'art. 2, comma 9, del d. lgs. 30.04.1992, n. 285 e art. 4, del D.P.R. 495/1992 e s.m.i. e come indicato nelle tavole grafiche, allegate al presente verbale:

- SP 138 di Virle dal Km.12+565 al Km. 13+530 (escluse le due rotatorie ad inizio e a fine tratto)
- SP 138 di Virle diramazione 1 (sp13801) dal Km. 0+000 al Km. 2+580 (confine con Scalenghe)

2. che la dismissione del tratto di strada provinciale e delle relative fasce di pertinenza, di cui in oggetto, viene effettuata nello stato di fatto in cui si trova, senza ulteriori oneri per la Provincia di Torino;
3. di trasferire, ai sensi e per gli effetti dell'art. 2, comma 9, del D. Lgs. 30.04.1992, n. 285 e art. 4, del D.P.R. 495/'92 e s.m.i., in capo al Comune di Cercenasco, la titolarità della proprietà della strada provinciale e delle relative fasce di pertinenza di cui all'oggetto, con tutti i diritti, i doveri, le responsabilità, gli obblighi, gli oneri, le facoltà, i poteri ed i compiti da essa derivanti e previsti dall'art. 14 del Codice della Strada.

Il presente verbale - redatto in n. 3 (tre) copie - corredate dalle relative planimetrie, risulta composto da n. 3 pagine e previa lettura e conferma, viene sottoscritto dagli interessati.

Delle tre copie redatte in originale: una viene consegnata al Rappresentante comunale; una trattenuta agli atti del Servizio Programmazione Viabilità; una trasmessa al Servizio Esercizio Viabilità della Provincia di Torino.

Letto, confermato e sottoscritto.

Cercenasco li, 06/12/2010

Per il **Comune di Cercenasco**:

La Signora ~~Sindaco~~ Teresa RUBIANO

Firma _____

Timbro dell'Ente _____




Per la **Provincia di Torino**:

il Geom. Filippo ANSELMO, Responsabile Ufficio

Firma _____

Timbro dell'Ente _____

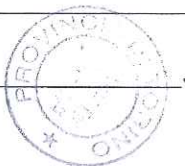

Visto: Il Direttore Area Viabilità
Dott. Ing. Dario Masera



Area Viabilità
Servizio Programmazione Viabilità

COMUNE DI CERCENASCO

(Dismissione ai sensi dell'art. 2, comma 9,
del D. Lgs. n. 285 del 30.04.1992,)

PLANIMETRIA

titolo:

Allegata al verbale di consegna strade

Data: 06 DIC. 2010

scala:

1:5000

1:10000

elaborato:

UNICO

Visto: Il Rappresentante Comunale



IL SINDACO
(Teresa RUBIANO)



Il Responsabile dell'Ufficio classificazione,
declassificazione strade e delimitazioni centri abitati
Geom. Filippo ANSELMO

Visto: Il Direttore dell'Area Viabilità
Ing. Dario MASERA



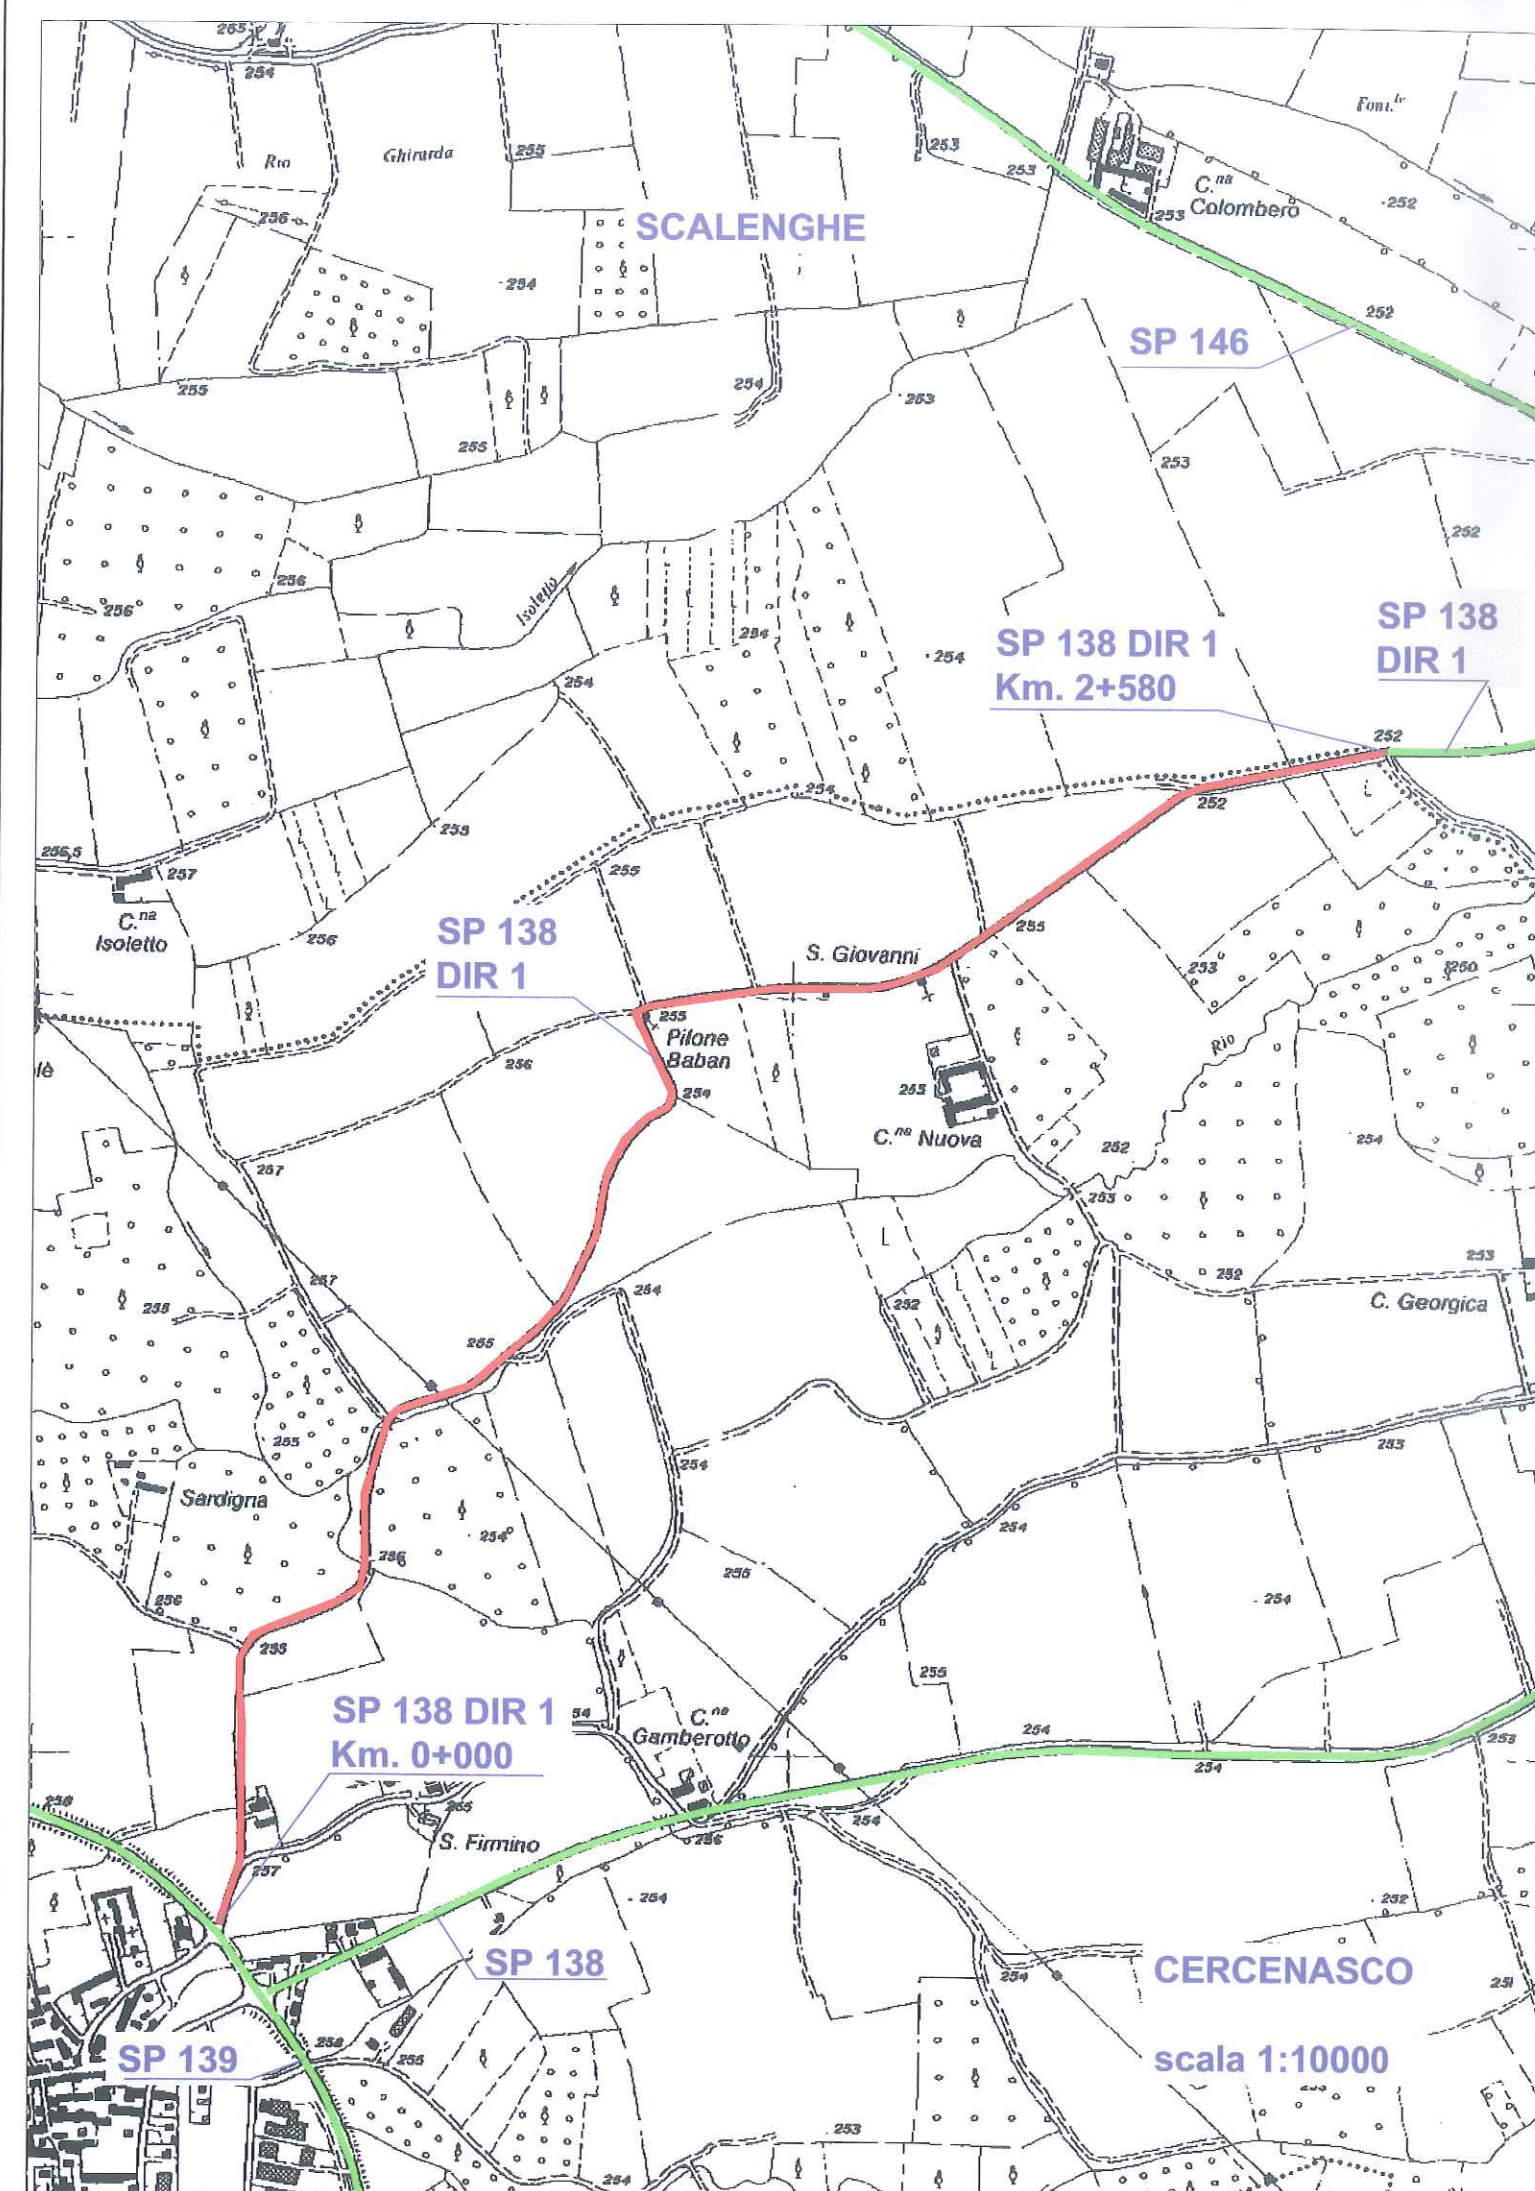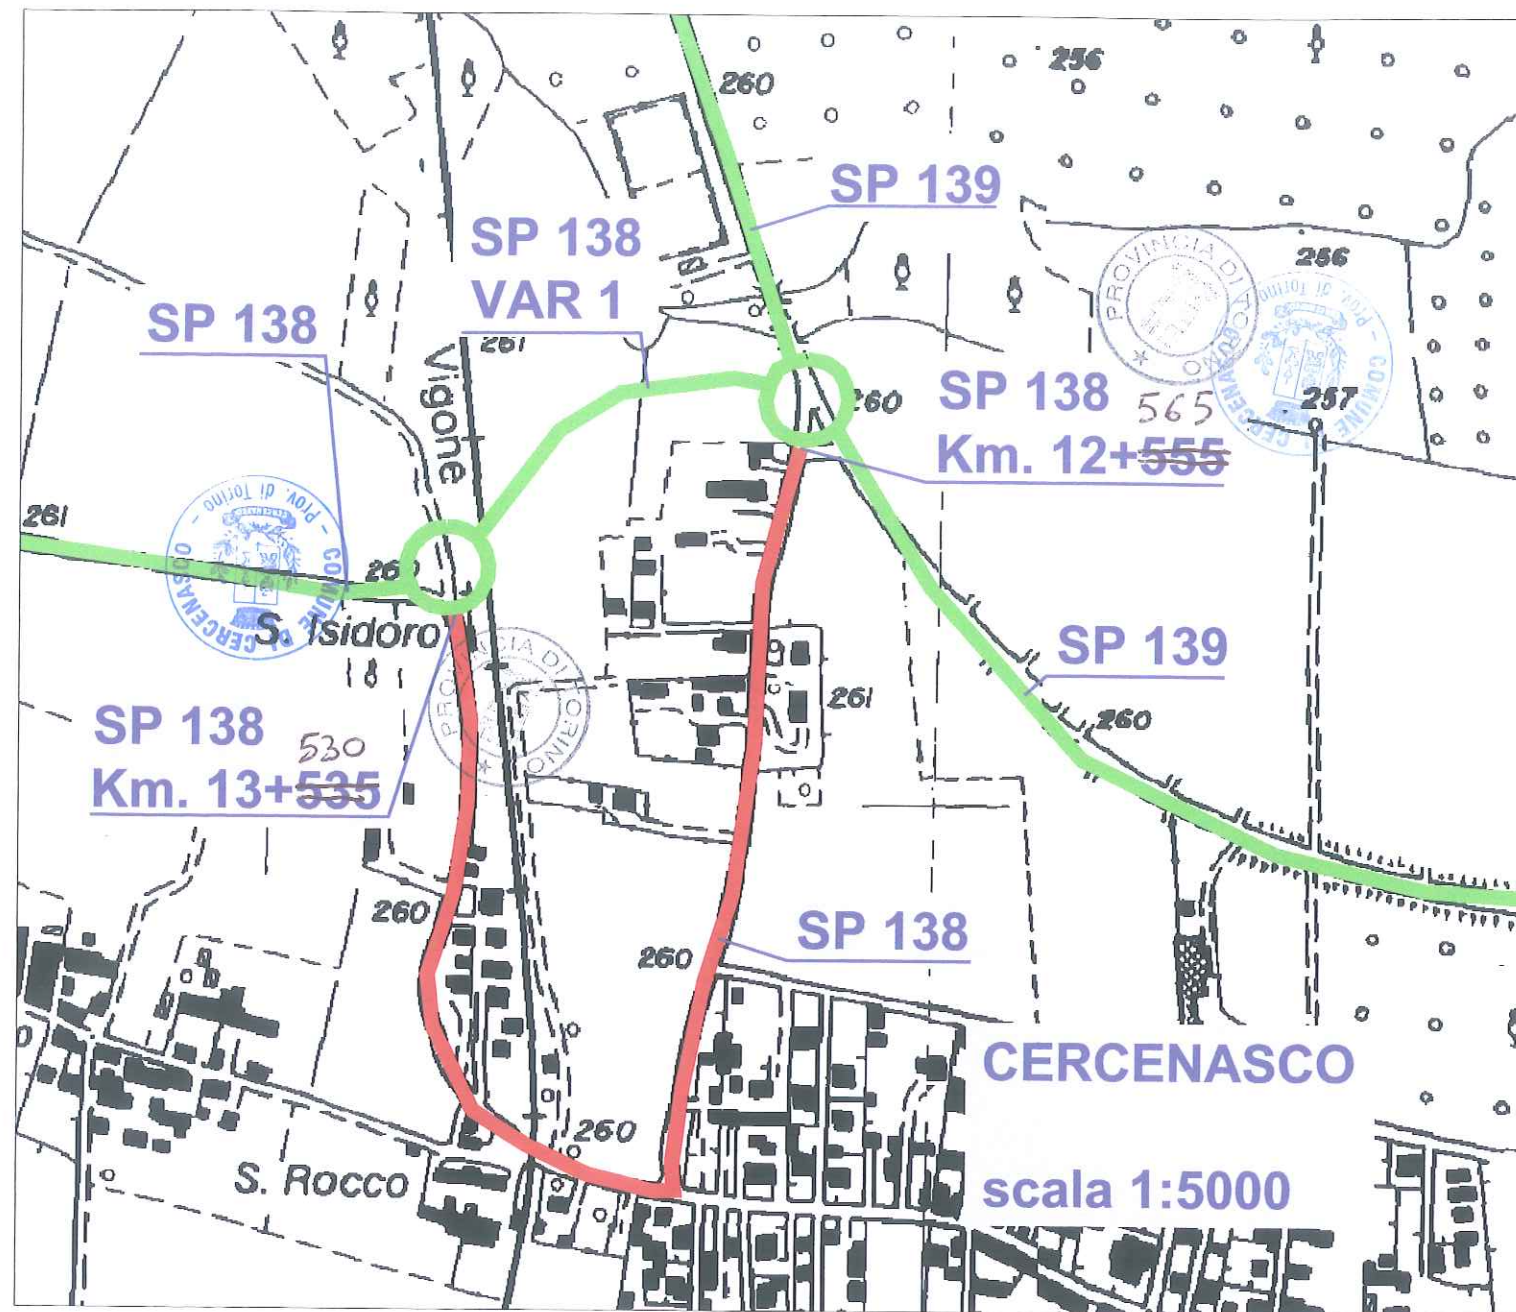

LEGENDA



STRADE PROVINCIALI DISMESSE AL
COMUNE



STRADE PROVINCIALI