

## VERBALE DI DELIMITAZIONE DEL CENTRO ABITATO COMUNE DI CIRIÉ'

Premesso che:

- il Comune di Cirié, con delibera della Giunta Comunale n. 970 del 8 novembre 1995, ha proceduto alla delimitazione del centro abitato, suddiviso in più raggruppamenti, così come disposto dall'art. 4 del "Codice della Strada", approvato con D.Lgs 285 del 30.04.92 e dell'art. 5 del relativo "Regolamento di attuazione ed esecuzione al codice della strada", approvato con D.P.R. 495 del 16.12.1992,
- la Provincia di Torino (ora Città metropolitana di Torino) con deliberazione del Consiglio Provinciale n. 478501/2005 del 7 febbraio 2006 ha provveduto alla dismissione delle strade all'interno del centro abitato superiore a 10.000 abitanti,
- per la delimitazione dei centri abitati inferiori ai 10.000 abitanti la Provincia di Torino (ora Città metropolitana di Torino) non ha formulato osservazioni o proposte in merito entro il termine previsto dall'art. 5 comma 7 del D.P.R. 495/92,
- con delibera di Giunta Provinciale n. 132-19766/2005 del 22/02/2005 avente per oggetto "Delimitazione dei centri abitati per comuni inferiori ai 10.000 abitanti. Approvazione nuovo schema di verbale di constatazione" è stato approvato il modello del presente atto,
- la documentazione citata è conforme a quanto disposto dalla normativa vigente.

Noi sottoscritti:

ING. MATTEO TIZZANI

Rappresentante della Città metropolitana di Torino

**IL RESPONSABILE DEL SERVIZIO  
PATRIMONIO  
Geom. A. Bria Baret**

Rappresentante del Comune di Cirié, delegato dal Sindaco,

diamo atto che è stata eseguita dalle parti la ricognizione locale:

per la Provincia (ora Città metropolitana) dal Responsabile Ufficio Geom. GIAI MINIET Flavio in data 20 febbraio 2007 e per il Comune dall'Ing. Alberto Siletto in data 20 febbraio 2007 e che è stato accertato che il tratto di strada:

- Provinciale n. 15 e denominata di Ceretta Superiore

da dichiararsi interno all'abitato della Borgata Rossignoli nel territorio di Cirié ha inizio al km 2+074 e termina al km 2+588, per riprendere in Frazione Devesi al km 3+400 e terminare al km 3+955, per uno sviluppo complessivo di ml. 1069.

- Provinciale n. 18 e denominata di Robassomero

da dichiararsi interno all'abitato della Frazione Devesi nel territorio di Cirié ha inizio al km 0+450 e termina al km 2+327, per uno sviluppo complessivo di ml. 1877.

- Provinciale n. 25 e denominata di Grange di Nole

da dichiararsi interno all'abitato della Frazione Vastalla nel territorio di Cirié ha inizio al km 4+032 e termina al km 4+380, per uno sviluppo complessivo di ml. 348.

Per quanto accertato in loco e valutati gli atti in premessa diamo atto e rendiamo noto che:

1. nulla muta circa l'appartenenza alla rete delle strade provinciali dei tratti in argomento, ex art. 2, comma 7 del D.Lgs 285/92, ricorrendo l'ipotesi dell'art. 37, comma 1, lettera d) del D.Lgs 285/92,
2. sono richiamate le competenze reciproche come definite nella Direttiva del Ministero dei Lavori Pubblici del 24 ottobre 2000 in merito alle strade non comunali correnti all'interno dei centri abitati con popolazione inferiore ai 10.000 abitanti,
3. il Comune assumerà a suo carico:
  - a. la gestione e manutenzione dei marciapiedi, delle banchine rialzate e/o bitumate e delle piste ciclabili,
  - b. la gestione e manutenzione delle aree a verde pubblico, piante ed alberate ornamentali, comprese le rotonde arredate e piantumate con opere di giardinaggio,
  - c. la gestione e manutenzione della segnaletica verticale ed orizzontale connessa alla disciplina della circolazione stradale, previo parere della Città metropolitana di Torino,
  - d. la gestione dei servizi di carattere urbano, quali la nettezza urbana, l'innaffiamento, l'illuminazione, la regolamentazione del traffico urbano,
  - e. la gestione e posa in esercizio di impianti semaforici, preventivamente concordati con la Città metropolitana di Torino,

4. la Città metropolitana di Torino manterrà a suo carico, anche in relazione alle attività di assistenza tecnica ai Comuni:
  - a. la gestione e manutenzione del piano viabile, ivi compresi i trattamenti invernali,
  - b. la gestione e manutenzione della segnaletica concernente le caratteristiche strutturali e geometriche della strada inclusa la segnaletica orizzontale di delimitazione della carreggiata,
  - c. il taglio dell'erba e la sfalcatura degli arbusti sulle banchine stradali e relative pertinenze,
5. tutti gli adempimenti relativi ai servizi urbani comportanti lavori che investono la consistenza del piano viabile e sue pertinenze in tratto interno sono subordinati alla preventiva autorizzazione della Città metropolitana di Torino,
6. gli eventuali canoni dovuti da privati per concessioni interessanti il corpo stradale nel suddetto tratto interno sono a favore della Città metropolitana di Torino ed a carico del Comune è far rispettare le prescrizioni e le modalità esecutive delle opere,
7. entro 48 ore dalla firma del presente verbale il Comune apporrà il segnale di "Inizio e Fine" centro abitato, come previsto dall'art. 37 del D.Lgs 285/92, nonché il segnale di "Inizio e Fine" territorio, ai sensi dell'art. 39 del D.Lgs 285/92, ed art. 134, comma 4, del D.P.R. 495/92.

Diamo atto che il presente atto è immediatamente impegnativo per il Comune di Cirié e per la Città metropolitana di Torino.

Il presente verbale, corredato dalla relativa planimetria, e previa lettura e conferma, viene sottoscritto dagli interessati e redatto in due originali dei quali uno viene consegnato al Comune di Cirié ed uno alla Città metropolitana di Torino.

Torino, 10 LUG. 2019

Il Rappresentante del Comune

Il Rappresentante della Città metropolitana

IL RESPONSABILE DEL SERVIZIO  
PATRIMONIO


Geom. *K. Bria Baret*





10 LUG. 2019

*Marta*

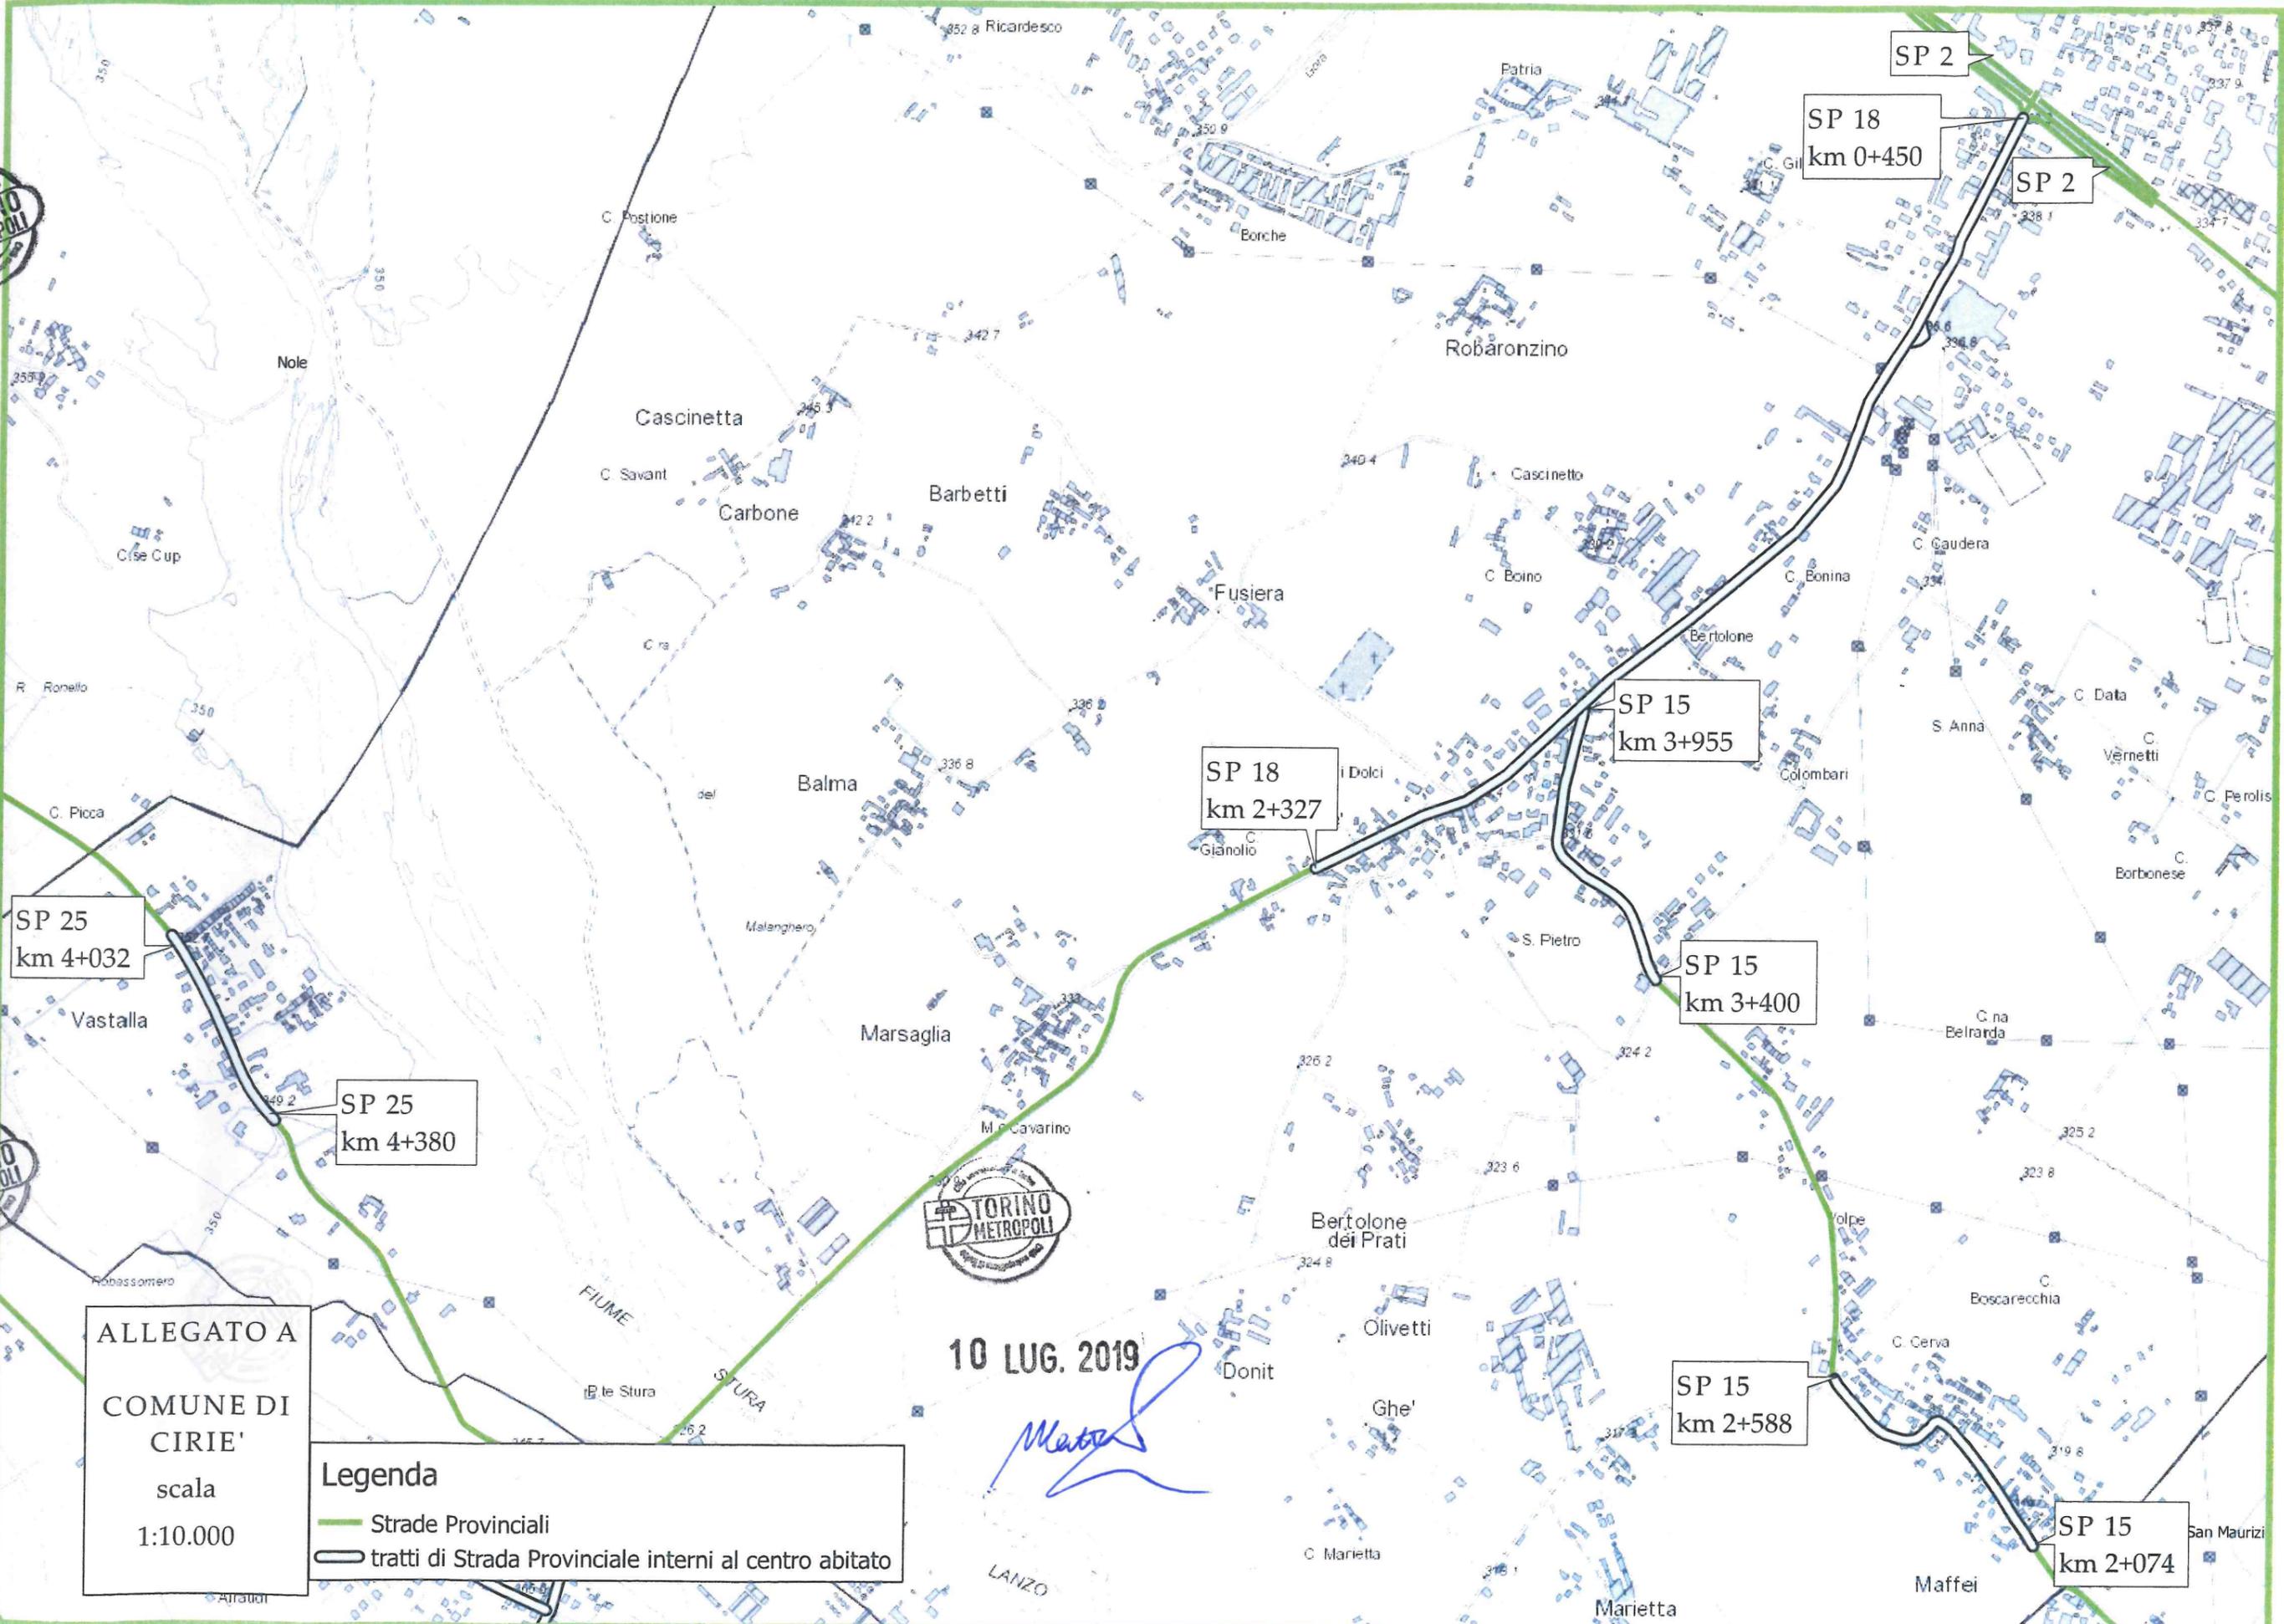

ALLEGATO A  
COMUNE DI  
CIRIE'  
scala  
1:10.000

**Legenda**  
— Strade Provinciali  
▭ tratti di Strada Provinciale interni al centro abitato