Prot. 28838

Struttura mittente: HD2

12.05

Torino, 13 MAR. 2008

Al Signor Sindaco
del Comune di Druento
via Roma 21
10082 - DRUENTO

Al Dirigente del Servizio
Esercizio Viabilità
Dott. Ing. Sandra Beltramo

Oggetto: **Verbale di consegna (Art. 4 comma 6 del D.p.r. 495/1992 e s.m.i.)**
Trasmissione copia.

Con la presente, si invia un originale con la relativa planimetria del verbale, sottoscritto in data 04/03/2008, di consegna di strade provinciali ricadenti nel centro abitato del Comune di Druento.

Distinti saluti.

Il Dirigente di Staff
Servizio Programmazione Viabilità
(Arch. Franz Ivan RASTALDO)

CORSO GIOVANNI LANZA 75 - 10131 TORINO - TEL. 011 8613064- FAX 0118613037
E-MAIL: franz.rastaldo@provincia.torino.it

VERBALE DI CONSEGNA
(art. 4, comma 5, del D.p.r. 495/1992 e s.m.i.)

****

Oggetto: Verbale di consegna **al Comune di Druento** della SP n. 8 di Druento dal Km. 11+290 (vecchio tracciato) al Km. 12+625 e della SP 179 di Pianezza dal Km. 0+000 al Km. 2+350 (confine comunale).
(dismissione ai sensi dell'art. 2, comma 9, del D. Lgs. 30.04.1992, n. 285 e s.m.i.).

****

Il giorno 04 del mese di marzo dell'anno 2008, alle ore 10,00., presso la sede Comunale ubicata in via Roma, n.° 21, nel Comune di Druento, si sono riuniti i seguenti signori:

1. per la **Provincia di Torino**:
   il Geom.Calogero BORDINO, Responsabile Ufficio Delimitazioni C.A., Classificazione, Declassificazione, Dismissioni Strade e Convenzioni;

2. per il **Comune di Druento:**
   dall'Arch. Leccese Francesco, in qualità di Dirigente del Servizio Lavori Pubblici e Urbanistica.

Durante l'incontro, le parti accertano quanto appresso:

Premesso che:
- le disposizioni introdotte dall'art. 2 del nuovo Codice della Strada, approvato con D. Lgs. 30.04.1992, n. 285 e dall'art. 4 del relativo Regolamento di attuazione, approvato con D.p.r. 16.12.1992 n. 495, come modificato dal D.p.r. 16.09.1996, n. 610, disciplinano le declassificazioni delle strade di uso pubblico ed i passaggi di proprietà tra gli Enti proprietari delle strade;
- l'art. 2, comma 9, del D. Lgs. 285/1992 e s.m.i., recita che: «*quando le strade non corrispondono più all'uso e alle tipologie di collegamento previste sono declassificate dal Ministero dei Lavori Pubblici e dalle Regioni, secondo le rispettive competenze, acquisiti i pareri indicati nel comma 8 e che i casi e la procedura per tale declassificazione sono indicati dal regolamento*»;
- la Legge Regionale del 21.11.1996, n. 86 ha delegato alle Province ed ai Comuni le funzioni in materia di classificazione e declassificazione delle strade provinciali e comunali esistenti e di nuova costruzione;
- il Capo II del *Regolamento per l'organizzazione e lo svolgimento delle funzioni provinciali in materia di autorizzazioni, programmazione e nulla osta stradali* – esecutivo ai sensi di legge in seguito ad approvazione con deliberazione del Consiglio Provinciale n. 64 -510617/2004 del 1 marzo 2005 – disciplina la classificazione, la declassificazione, l'assunzione e la dismissione di strade provinciali , disponendo che:
  1. le strade non classificate come provinciali e le strade provinciali declassificate in strade regionali o comunali possono essere dismesse dal demanio o dal patrimonio indisponibile con deliberazione del Consiglio Provinciale, anche contestualmente alla loro classificazione;

2. a seguito della dismissione la struttura competente provvede alla consegna della strada al nuovo ente proprietario mediante apposito verbale di consegna;

- che, in particolare, l'art. 6, comma 2, del predetto Regolamento prevede che i procedimenti di che trattasi possono essere avviati, oltre che d'ufficio, anche a seguito di istanza dei Comuni, presentata alla struttura provinciale competente ai sensi del Regolamento sull'ordinamento degli Uffici e dei Servizi della Provincia di Torino;
- l'art. 3 del Codice della Strada, comma 21, definisce la *fascia di pertinenza* come la striscia di terreno compresa tra la carreggiata ed il confine stradale, la quale è parte della proprietà stradale e può essere utilizzata solo per la realizzazione di altre parti della strada;

Considerato che la Provincia di Torino, in seguito alla realizzazione della circonvallazione all'abitato di Druento, con deliberazione del Consiglio Provinciale n. 174569 del 13/03/2007, declassifica da Provinciali in Comunali e dismette al Comune di Druento i seguenti tratti stradali:

- S.P. n. 8 di Druento dal km. 11+400 (aiuola compresa) al km. 12+625
- SP 179 di Pianezza dal Km. 0+000 al Km. 2+350 (confine comunale).

Attesa la necessità di dare esecuzione, ai sensi del sopra citato art. 2 del D.Lgs 30.04.1992 n. 285, nonché art. 4 del Regolamento di esecuzione e di attuazione del nuovo Codice della Strada n. 495/1992 alle procedure per la **dismissione** al Comune di Druento del tracciato stradale sopra indicato, con le relative fasce di pertinenza.

Visti:

- l'art. 2 del D.Lgs. 30.04.1992, n. 285, Nuovo Codice della Strada e s.m.i.;
- l'art. 4 del D.P.R. 16.12.1992, n. 495, Regolamento di Esecuzione del Nuovo Codice della Strada e s.m.i.;
- la L.R. 21.11.1996, n. 86 con la quale sono state delegate alle Province ed ai Comuni le funzioni in materia di classificazione e declassificazione delle strade provinciali e comunali esistenti e di nuova costruzione;
- la Legge Regionale 15 marzo 2001, n. 5 "recante modificazioni ed integrazioni alla legge regionale 26 aprile 2000, n. 44 (Disposizioni normative per l'attuazione del decreto legislativo 31 marzo 1998, n. 112 "Conferimento di funzioni e compiti amministrativi dello Stato alle Regioni ed agli Enti Locali, in attuazione del Capo I della legge 15 marzo 1997, n. 59);

Tutto ciò premesso e considerato;

si da' atto

1. che le parti percorrono i tratti di strada sopra indicati, con apposito sopralluogo tecnico, e riscontrando alcune imprecisioni nella deliberazione del Consiglio Provinciale n. 174569 del 13/03/2007 nonché nelle tavole cartografiche allegate alla stessa, riportano qui di seguito l'esatta estensione e individuazione delle strade Provinciali e delle relative fasce di pertinenza da dimettere per legge, ai sensi dell'art. 2, comma 9, del d. lgs. 30.04.1992, n. 285 e art. 4, del D.p.r. 495/1992 e s.m.i. e come indicato nelle tavole grafiche, allegate al presente verbale:

   - SP n. 8 di Druento dal km. 11+290 (vecchio tracciato) al Km. 12+625, incluso il nuovo tratto di immissione alla rotatoria, che si estende dalla rotatoria medesima (aiuola compresa) alla cabina ENEL;
   - SP 179 di Pianezza dal Km. 0+000 al Km. 2+350 (confine comunale).

2. che la dismissione dei tratti di strada provinciale e delle relative fasce di pertinenza, di cui in oggetto, viene effettuata nello stato di fatto in cui si trova, senza ulteriori oneri per la Provincia di Torino;
3. di trasferire, ai sensi e per gli effetti dell'art. 2, comma 9, del D. Lgs. 30.04.1992, n. 285 e art. 4, del D.p.r. 495/'92 e s.m.i., in capo al Comune di Druento, la titolarità della proprietà delle strade provinciali e delle relative fasce di pertinenza di cui all'oggetto, con tutti i diritti, i doveri, le responsabilità, gli obblighi, gli oneri, le facoltà, i poteri ed i compiti da essa derivanti e previsti dal Codice della Strada per gli enti proprietari della strada, compresi la manutenzione e la gestione della stessa;

Il presente verbale - redatto in n. 3 (tre) copie - corredate dalle relative planimetrie, risulta composto da n. 3 pagine e previa lettura e conferma, viene sottoscritto dagli interessati.
Delle tre copie redatte in originale: una viene consegnata al Rappresentante comunale; una trattenuta agli atti del Servizio Programmazione Viabilità; una trasmessa al Servizio Esercizio Viabilità della Provincia di Torino;

Letto, confermato e sottoscritto.

Torino li, 04/03/2008

Per il **Comune di Druento:**
dall'Arch. Leccese Francesco, Responsabile del Servizio Lavori Pubblici e Urbanistica.

IL DIRIGENTE AREA TECNICA
Dott. Arch. Francesco Leccese

Firma _____.

Timbro dell'Ente _____

COMUNE DI DRUENTO - UFFICIO TECNICO

Per la **Provincia di Torino**:
l'Arch. Franz Ivan RASTALDO, Dirigente di Staff del Servizio Programmazione Viabilità

Firma _____

Timbro dell'Ente _____.

Visto : Il Direttore Area Viabilità
Dott. Ing. Mauro FEGATELLI
_____

PROVINCIA DI TORINO

Area Viabilità

Servizio Programmazione Viabilità

COMUNE DI DRUENTO

(Dismissione ai sensi dell'art. 2, comma 9, del D. Lgs. 30.04.1992, n. 285)

titolo:

PLANIMETRIA

scala: 1:10000

elaborato: UNICO

Visto: Il Rappresentante Comunale

IL DIRIGENTE AREA TECNICA
Dott. Arch. Francesco Lecce

COMUNE DI DRUENTO - UFFICIO TECNICO

Il Dirigente di Staff
Servizio Programmazione Viabilità
Arch. Franz Ivan RASTALDO

PROVINCIA DI TORINO

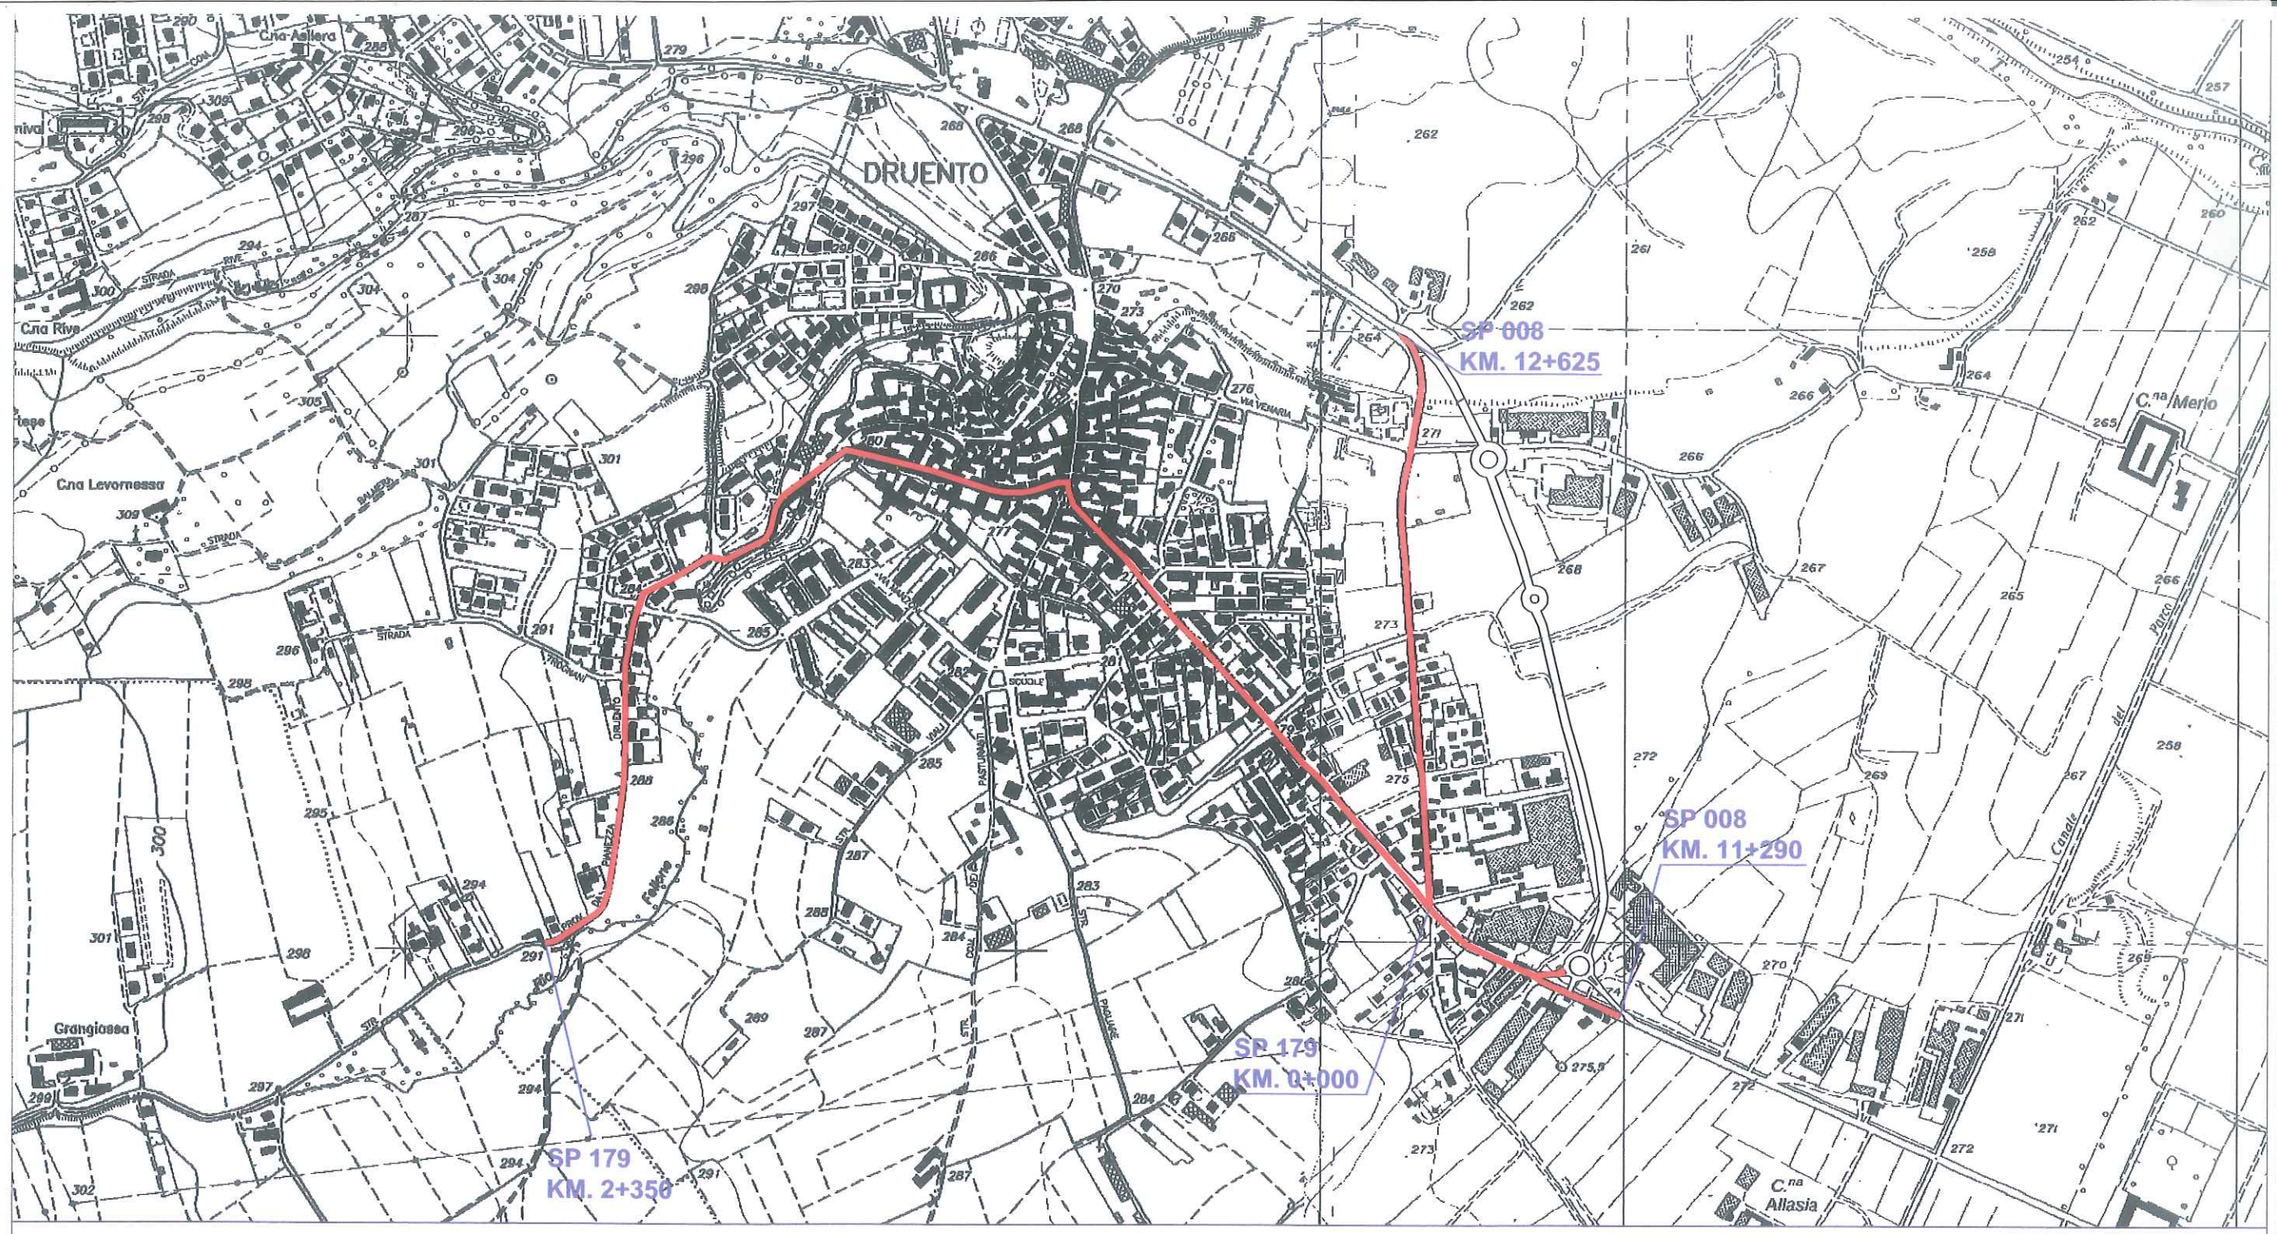

LEGENDA

STRADE DISMESSE AL COMUNE