



**PROVINCIA
DI TORINO**

Area Viabilità
Servizio Programmazione Viabilità

COMUNE DI FELETTO

(Dismissione ai sensi dell'art. 2, comma 9,
del D. Lgs. n. 285 del 30.04.1992,)

PLANIMETRIA

titolo:

Allegata al verbale di consegna strade

Data: 12 DIC. 2014

scala:

1:5000

elaborato:

UNICO


Visto: Il Rappresentante Comunale

IL SINDACO
(AUGO GIANNOTTI Giovanini)



Ufficio classificazione, declassificazione strade e
delimitazioni centri abitati
Geom. Filippo ANSELMO

Il Dirigente del Servizio Programmazione Viabilità
Ing. Dario MASERA

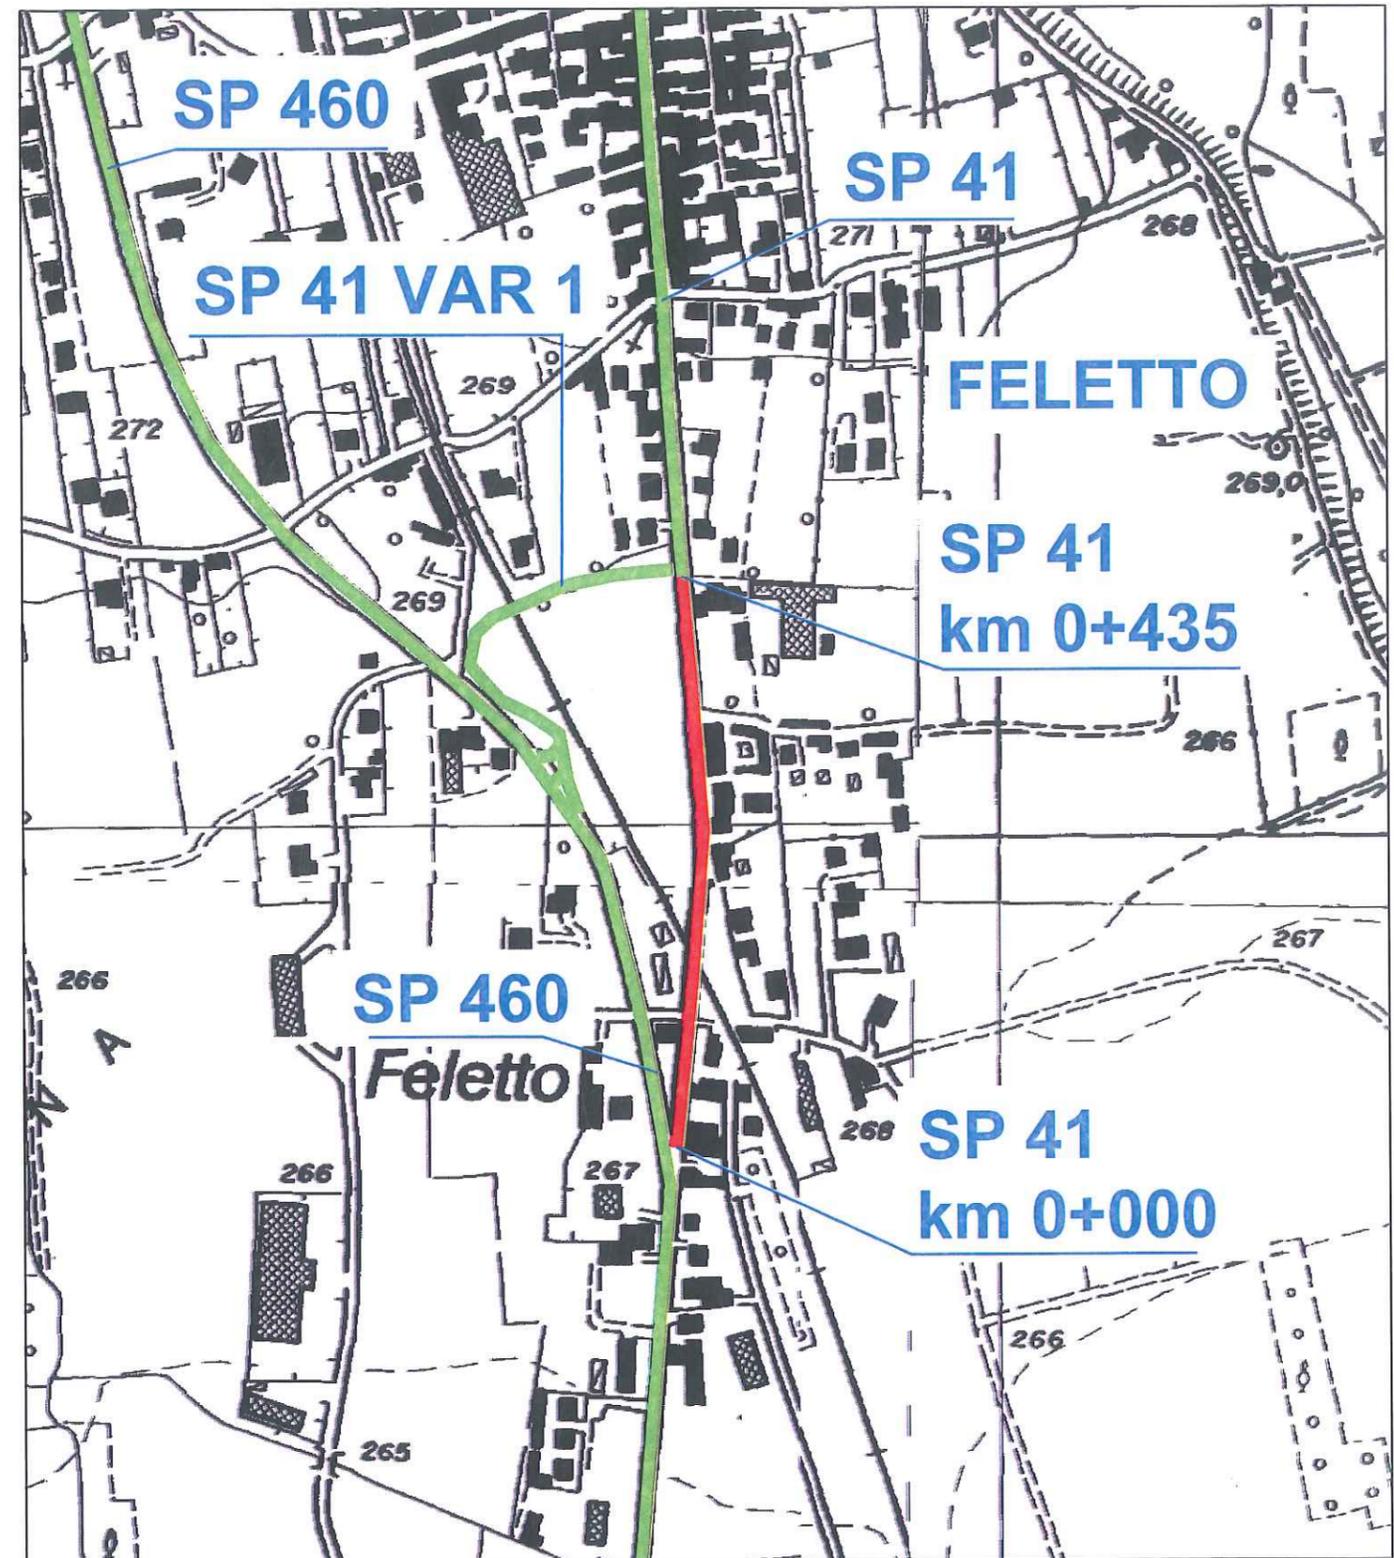

LEGENDA

 STRADA PROVINCIALE DISMESSA AL
COMUNE

 STRADE PROVINCIALI