

## VERBALE DI DELIMITAZIONE DEL CENTRO ABITATO COMUNE DI FENESTRELLE

Premesso che:

- il Comune di Fenestrelle, avente popolazione inferiore ai 10.000 abitanti, con delibera della Giunta Comunale n. 53 del 29 giugno 2018, ha proceduto alla delimitazione del centro abitato, così come disposto dall'art. 4 del "Codice della Strada", approvato con D.Lgs 285 del 30 aprile 1992 e dall'art. 5 del relativo "Regolamento di attuazione ed esecuzione al codice della strada", approvato con D.P.R. 495 del 16 dicembre 1992,
- la Città metropolitana di Torino non ha formulato osservazioni o proposte in merito entro il termine previsto dall'art. 5 comma 7 del D.P.R. 495/92
- con delibera di Giunta Provinciale n. 132-19766/2005 del 22 febbraio 2005 avente per oggetto "Delimitazione dei centri abitati per comuni inferiori ai 10.000 abitanti. Approvazione nuovo schema di verbale di constatazione" è stato approvato il modello del presente atto,
- la documentazione citata è conforme a quanto disposto dalla normativa vigente.

Noi sottoscritti:

- |                       |   |
|-----------------------|---|
| ▪ Ing. Matteo Tizzani | Rappresentante della Città metropolitana di Torino, |
| ▪ Sig. Michel Bouquet | Rappresentante del Comune di Fenestrelle            |

diamo atto che è stata eseguita congiuntamente dalle parti la ricognizione locale in data 1 agosto 2018, per la Città metropolitana dal Geom. Filippo Anselmo e per il Comune dall'Ispettore Capo Luigi Longhitano e che è stato accertato che i seguenti tratti di strada sono da dichiararsi interni all'abitato del comune di Fenestrelle, per uno sviluppo complessivo di ml 1700.

strada	n.	denominazione	Da	a	sviluppo
SP	23	del Colle di Sestriere	km 66+545 coordinate: x: 349564, y: 4987365	km 66+915 coordinate: x: 349235, y: 4987487	370
SP	23	del Colle di Sestriere	km 68+370 coordinate: x: 347859, y: 4987728	km 68+615 coordinate: x: 347641, y: 4987770	245
SP	23	del Colle di Sestriere	km 70+450 coordinate: x: 346755, y: 4988561	km 71+265 coordinate: x: 346177, y: 4989024	815
SP	172	del Colle Finestre	km 34+730 coordinate: x: 347849, y: 4987750	km 34+800 coordinate: x: 347811, y: 4987710	270

i cartelli di inizio e fine centro abitato sono posizionati nei punti delimitati, come riportato nella cartografia allegata (Allegato A) e raffigurati nella documentazione fotografica (Allegato B)

Per quanto accertato in loco e valutati gli atti in premessa diamo atto e rendiamo noto che:

1. nulla muta circa l'appartenenza alla rete delle strade provinciali dei tratti in argomento, ex art. 2, comma 7 del D.Lgs 285/92, ricorrendo l'ipotesi dell'art. 37, comma 1, lettera d) del D.Lgs 285/92,
2. sono richiamate le competenze reciproche come definite nella Direttiva del Ministero dei Lavori Pubblici del 24 ottobre 2000 in merito alle strade non comunali correnti all'interno dei centri abitati con popolazione inferiore ai 10.000 abitanti,
3. il Comune assumerà a suo carico:
  - a. la gestione e manutenzione dei marciapiedi, delle banchine rialzate e/o bitumate e delle piste ciclabili,
  - b. la gestione e manutenzione delle aree a verde pubblico, piante ed alberate ornamentali, comprese le rotonde arredate e piantumate con opere di giardinaggio,
  - c. la gestione e manutenzione della segnaletica verticale ed orizzontale connessa alla disciplina della circolazione stradale, previo parere della Città metropolitana di Torino,

- d. la gestione dei servizi di carattere urbano, quali la nettezza urbana, l'innaffiamento, l'illuminazione, la regolamentazione del traffico urbano,
  - e. la gestione e posa in esercizio di impianti semaforici, preventivamente concordati con la Città metropolitana di Torino,
4. la Città metropolitana di Torino manterrà a suo carico, anche in relazione alle attività di assistenza tecnica ai Comuni:
- a. la gestione e manutenzione del piano viabile, ivi compresi i trattamenti invernali,
  - b. la gestione e manutenzione della segnaletica concernente le caratteristiche strutturali e geometriche della strada inclusa la segnaletica orizzontale di delimitazione della carreggiata,
  - c. il taglio dell'erba e la sfalcatura degli arbusti sulle banchine stradali e relative pertinenze,
5. tutti gli adempimenti relativi ai servizi urbani comportanti lavori che investono la consistenza del piano viabile e sue pertinenze in tratto interno sono subordinati alla preventiva autorizzazione della Città metropolitana di Torino,
6. gli eventuali canoni dovuti da privati per concessioni interessanti il corpo stradale nel suddetto tratto interno sono a favore della Città metropolitana di Torino ed a carico del Comune è far rispettare le prescrizioni e le modalità esecutive delle opere,
7. entro 48 ore dalla firma del presente verbale il Comune apporrà il segnale di "Inizio e Fine" territorio, ai sensi dell'art. 39 del D.Lgs 285/92, ed art. 134, comma 4, del D.P.R. 495/92.

Diamo atto che il presente atto è immediatamente impegnativo per il Comune di Fenestrelle e per la Città metropolitana di Torino.

Il presente verbale viene redatto in originale e, corredato dalle relative planimetrie (Allegato A) e documentazione fotografica (Allegato B), previa lettura e conferma, viene da noi firmato digitalmente ed è valido dalla data dell'ultima firma apposta.

Rappresentante del Comune


Sig. Michel Bouquet

(documento firmato digitalmente)

Rappresentante della Città metropolitana

Ing. Matteo Tizzani

(documento firmato digitalmente)

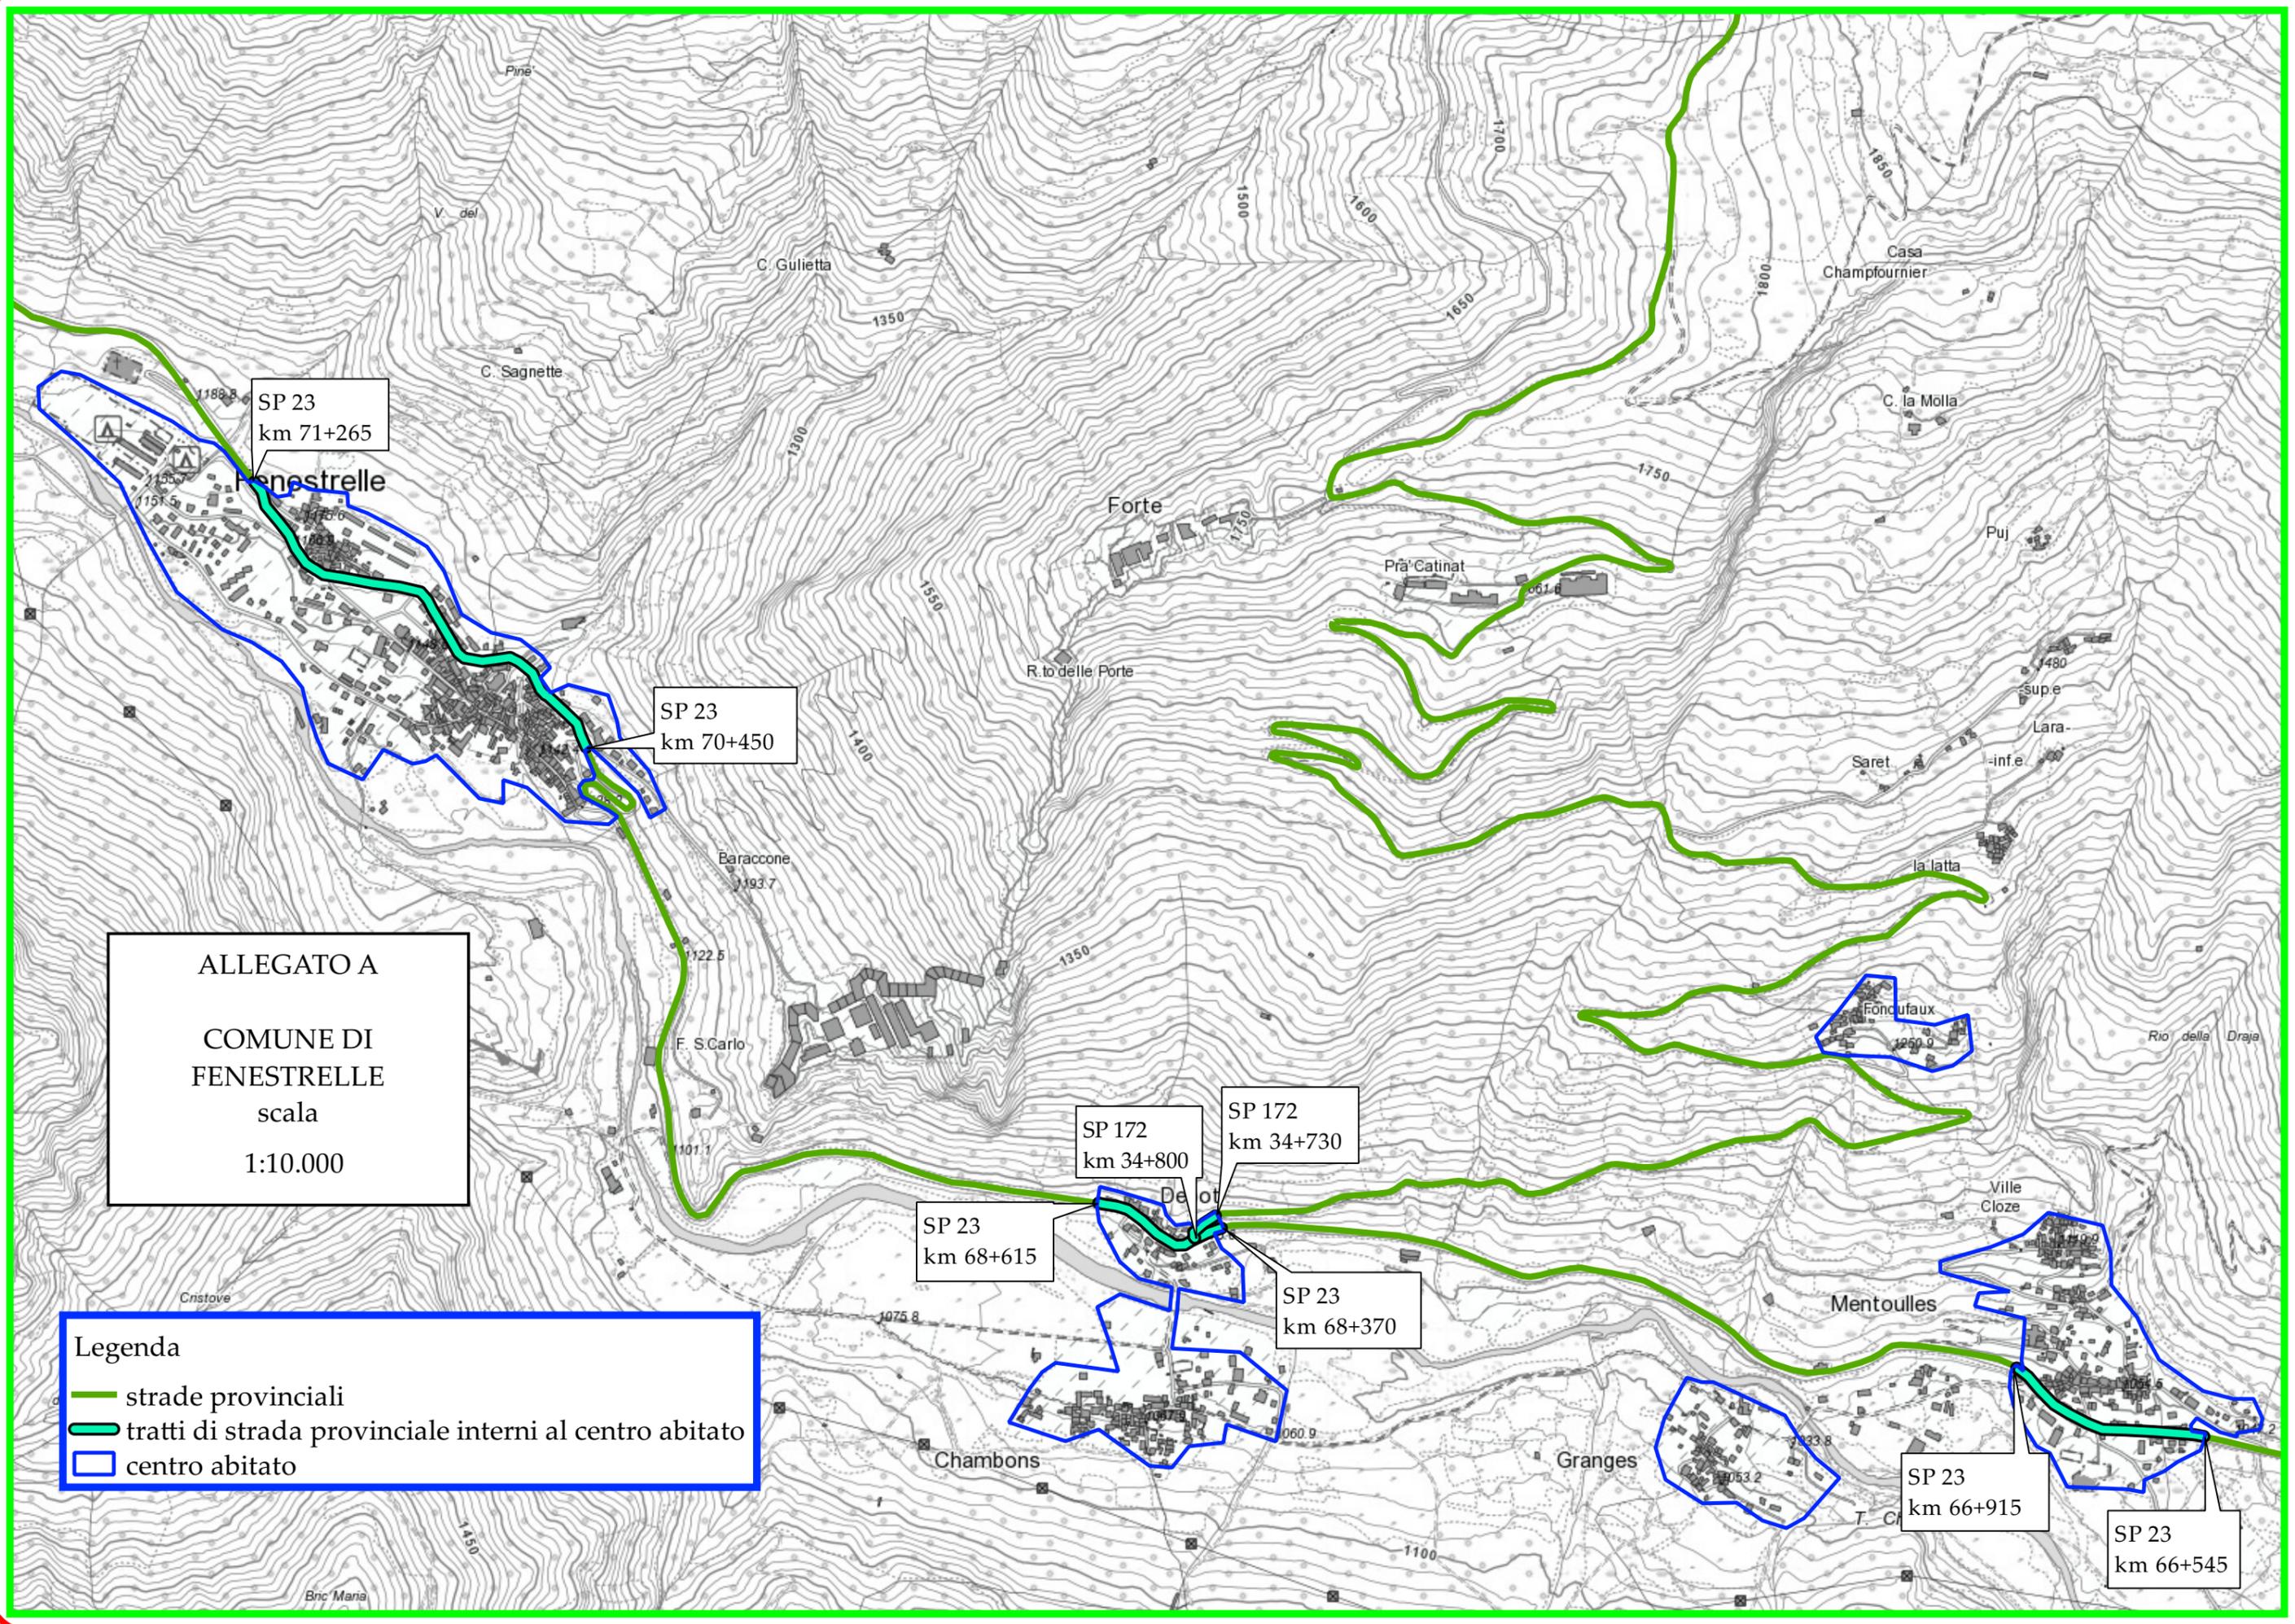

ALLEGATO A  
COMUNE DI  
FENESTRELLE  
scala  
1:10.000

Legenda  
— strade provinciali  
— tratti di strada provinciale interni al centro abitato  
□ centro abitato

SP 23  
km 71+265

SP 23  
km 70+450

SP 172  
km 34+800

SP 172  
km 34+730

SP 23  
km 68+615

SP 23  
km 68+370

SP 23  
km 66+915

SP 23  
km 66+545

# COMUNE DI FENESTRELLE ALLEGATO B

## DOCUMENTAZIONE FOTOGRAFICA

SP 172 - km 34+730

Segnale inizio centro abitato



SP 23 - km 66+545

Segnale inizio centro abitato



SP 23 - km 66+545

Segnale fine centro abitato



SP 23 - km 66+915

Segnale inizio centro abitato



SP 23 - km 66+915

Segnale fine centro abitato



SP 23 - km 68+370

Segnale inizio centro abitato



SP 23 - km 68+370

Segnale fine centro abitato




SP 23 - km 68+615

Segnale inizio centro abitato



SP 23 - km 68+615

Segnale fine centro abitato

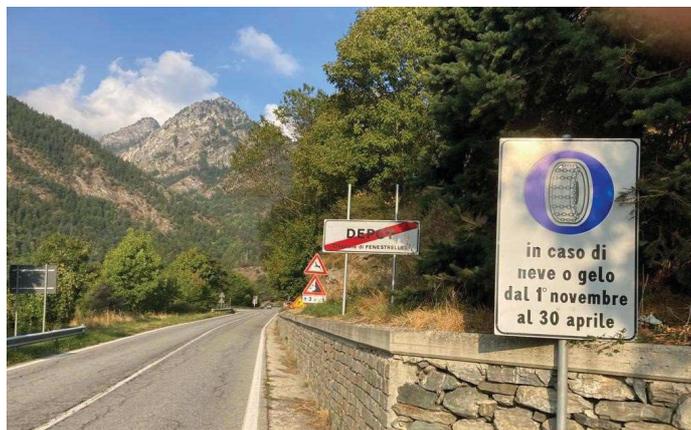

SP 23 - km 70+450

Segnale inizio centro abitato



SP 23 - km 70+450

Segnale fine centro abitato



SP 23 - km 71+265

Segnale inizio centro abitato



SP 23 - km 71+265

Segnale fine centro abitato

