



Area Viabilità
Servizio Programmazione Viabilità

COMUNE DI FIANO

DELIMITAZIONE DEL CENTRO ABITATO
Ai sensi del D.Lgs. n. 285 del 30.04.1992

Delibera di Giunta Comunale n. 262 del 15/10/1993

PLANIMETRIA

allegata al verbale di delimitazione del centro abitato

Data 00 NOV. 2014


scala
1:15.000

elaborato
UNICO

Ufficio classificazione,
declassificazione strade e
delimitazione centri abitati
Geom. Filippo ANSELMO



Il Dirigente del Servizio
Programmazione Viabilità
Ing. Dario MASERA

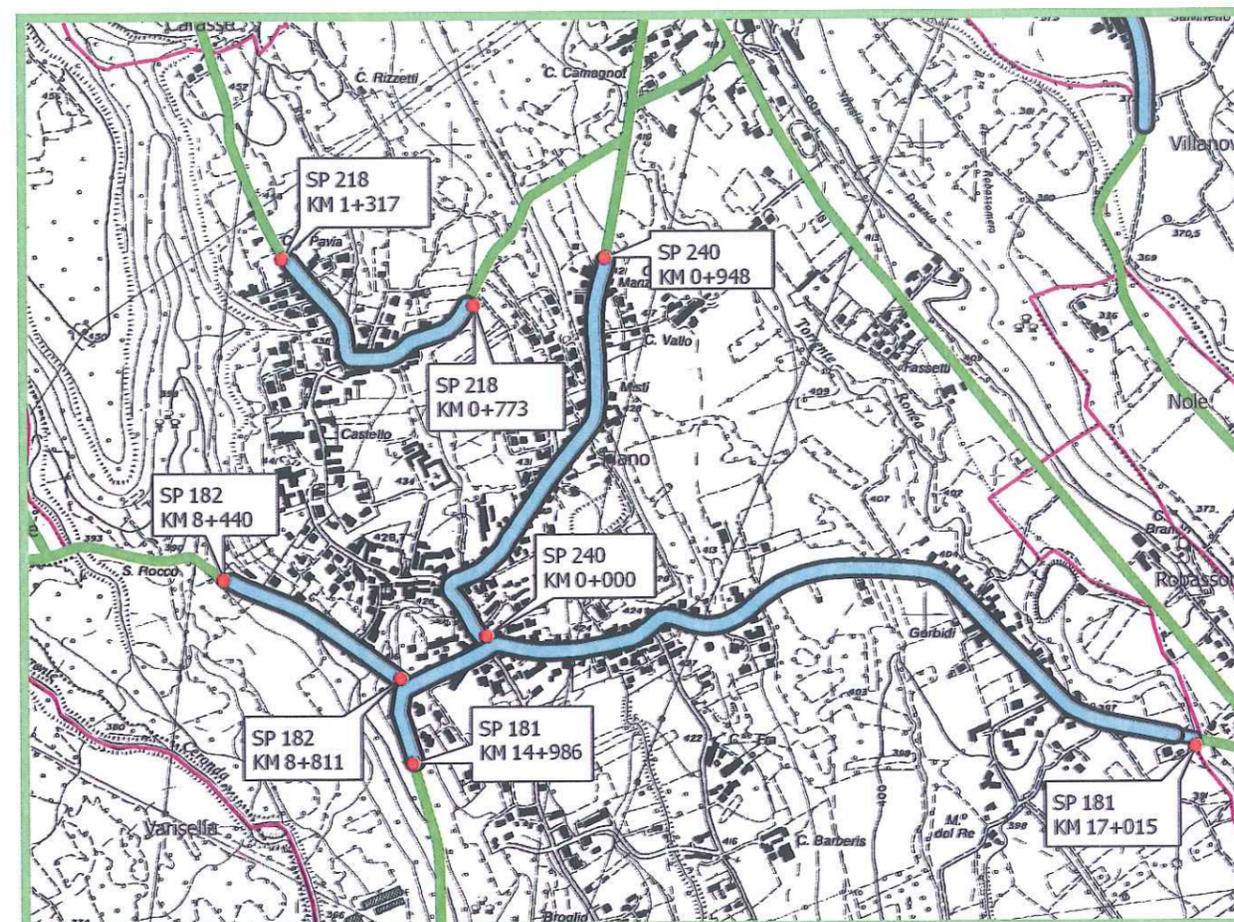

Legenda

-  tratti di strada provinciale interni al centro abitato
-  Strade Provinciali