

Prot. n. 31077/12.5
Torino, 04/04/2019

All' Ufficio Tecnico del
Comune di Giaveno
Via Francesco Marchini, 1
100 94 GIAVENO (TO)
protocollo@cert.comune.giaveno.to.it

Al Direttore Dipartimento
Territorio, Edilizia e Viabilità
Ing. Giannicola MARENGO

Al Dirigente Viabilità 2
Ing. Sabrina BERGESE

Al Servizio Coordinamento Funzioni Gestionali
di manutenzione ordinaria e
concessioni stradali
Ing. Luigi Formento


Oggetto: Oggetto: D.LGS. 30/04/1992 n. 285; D.P.R. 16/12/1992 n. 495
Trasmissione verbale di declassificazione e dismissione.

Con la presente, Vi trasmettiamo il verbale di declassificazione e dismissione di strade provinciali in originale con la relativa planimetria, sottoscritto in data 1/04/2019 e debitamente controfirmato.

Per eventuali informazioni rivolgersi al Geom. Filippo ANSELMO al n. tel. 011-8616981.

Distinti saluti.

Il Dirigente della Direzione
Coordinamento Viabilità - Viabilità 1
Ing. Matteo Tizzani

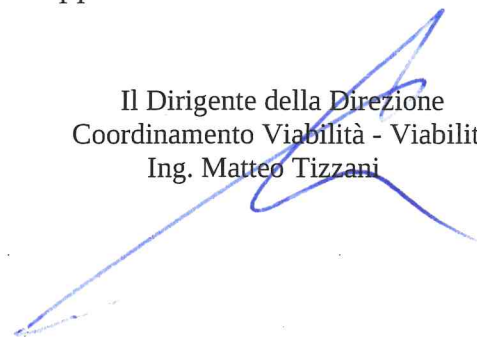

Allegato: Verbale declassificazione e dismissione c.a. controfirmato e relativa planimetria

VERBALE DI CONSEGNA

(art. 4, comma 4 e 6, del D.P.R. 495/1992 e s.m.i.)

Oggetto: Verbale di consegna al **Comune di Giaveno** (centro abitato avente popolazione superiore a 10.000 abitanti) delle Strade Provinciali n. 188, 189, 190, 193 e 227, con relative fasce di pertinenza, per la parte di tracciato all'interno del centro abitato.

(dismissione ai sensi dell'art. 2, comma 7, del D. Lgs. 30 aprile 1992, n. 285 e art. 4, comma 4 e 6, del D.P.R. 495/1992 e s.m.i.).

Il giorno 1 del mese di aprile dell'anno 2019, alle ore 10:30, presso la sede comunale ubicata in Via Marchini, 2, nel Comune di Giaveno, si sono riuniti i seguenti signori:

- per la **Città metropolitana di Torino**:
il Geom. Filippo Anselmo, dell'Ufficio Dismissioni;

- per il **Comune di Giaveno**:

CALIGARIS PAOLO, delegato, a tal fine, da
DELIBERA GC 80/2018;

Durante l'incontro, le parti accertano quanto appresso:

Premesso che:

- le disposizioni introdotte dall'art. 2 del nuovo Codice della Strada, approvato con D. Lgs. 30 aprile 1992, n. 285 e dall'art. 4 del relativo Regolamento di attuazione, approvato con D.P.R. 16 dicembre 1992 n. 495, come modificato dal D.P.R. 16 settembre 1996, n. 610, disciplinano le declassificazioni delle strade di uso pubblico ed i passaggi di proprietà tra gli Enti proprietari delle strade;
- il citato art. 2 del D.Lgs. n. 285/1992 e s.m.i., al comma 7, stabilisce che le strade urbane di scorrimento, di quartiere e le strade locali sono sempre comunali quando siano situate all'interno dei centri abitati con popolazione superiore a diecimila abitanti;
- il citato art. 4 del DPR n. 495/1992 e s.m.i. al comma 4 stabilisce che i tratti di strade provinciali che attraversano i centri abitati con popolazione superiore a 10.000 abitanti, individuati a seguito della delimitazione del centro abitato, sono classificati quali strade comunali con la stessa deliberazione della Giunta comunale con la quale si procede alla delimitazione medesima;
- l'art. 8 del "Regolamento per l'organizzazione e lo svolgimento delle funzioni provinciali in materia di autorizzazioni, concessioni e nulla osta stradali" – esecutivo ai sensi di legge in seguito ad approvazione con deliberazione del Consiglio Provinciale n. 64 – 510617/2004 del 1 marzo 2005 – dispone che:
 1. le strade non classificate come provinciali e le strade provinciali declassificate in strade regionali o comunali possono essere dimesse dal demanio o dal patrimonio indisponibile con deliberazione del Consiglio Provinciale, anche contestualmente alla loro classificazione;

2. a seguito della dismissione la struttura competente provvede alla consegna della strada al nuovo ente proprietario mediante apposito verbale di consegna;
- l'art. 3 del Codice della Strada, comma 1 punto 21, definisce la *fascia di pertinenza* come la striscia di terreno compresa tra la carreggiata ed il confine stradale, la quale è parte della proprietà stradale e può essere utilizzata solo per la realizzazione di altre parti della strada;
- con Legge 7 aprile 2014 n. 56 recante "Disposizioni sulle città metropolitane, sulle province, sulle unioni e fusioni di comuni", così come modificata dalla Legge 11 agosto 2014 n. 114, di conversione del D.L. 24 giugno 2014 n. 90, a far data del 1° gennaio 2015 la Città metropolitana di Torino è subentrata alla provincia omonima succedendo ad essa in tutti i rapporti attivi e passivi.

Dato atto che:

- l'art. 4 del D.Lgs. n. 285/1992 introduce l'obbligo per tutti i Comuni di procedere alla delimitazione del centro abitato, con deliberazione della giunta comunale, scortata da idonea cartografia;
- l'art. 5, comma 3, del DPR n. 495/1992, stabilisce le finalità cui è preordinata la deliberazione di giunta municipale di cui al punto precedente;
- il Comune di Giaveno presenta un centro abitato con una popolazione superiore a diecimila abitanti e pertanto, rientrando nella categoria a favore della quale è prevista per legge la dismissione delle parti del tracciato stradale provinciale ricompreso all'interno della perimetrazione del centro abitato delimitato ai sensi dell'art. 4 del D.Lgs. 30 aprile 1992, n. 285;
- il Comune di Giaveno con deliberazione di Giunta Comunale n. 80 del 27 giugno 2018 ha delimitato sul proprio territorio sette centri abitati, di cui uno avente popolazione superiore a diecimila abitanti;
- la Città metropolitana di Torino con Deliberazione del Consiglio Metropolitano n. 840 del 13 febbraio 2019 ha declassificato le seguenti strade provinciali ricadenti nel centro abitato superiore a diecimila abitanti, come delimitato con la delibera comunale sopracitata:

strada	n.	denominazione	Da	a
SP	188	Del Colle Braida	km 0+000	km 1+601
SP	189	Di Selvaggio	km 0+000	km 3+384
SP	190	Di Coazze	km 5+290	km 6+110
SP	193	Della Colletta	km 13+770	km 14+410
SP	227	Della Provonda	km 0+000	km 1+201
tratto sotteso alla rotatoria denominata "p18701w01".				

Attesa la necessità di dare esecuzione e ritenuto si procedere, ai sensi del sopra citato art. 2 del D.Lgs 30 aprile 1992 n. 285, nonché art. 4 del Regolamento di esecuzione e di attuazione del nuovo Codice della Strada n. 495/1992 alla dismissione e alla consegna al Comune di Giaveno dei tratti stradali sopracitati, con le relative fasce di pertinenza,

Visti:

- l'art. 2 e l'art. 4 del D.Lgs. 30 aprile 1992, n. 285, Nuovo Codice della Strada e s.m.i.;
- l'art. 4 del DPR 16 dicembre 1992, n. 495, Regolamento di Esecuzione del Nuovo Codice della Strada e s.m.i.;

- la Legge Regionale 21 novembre 1996, n. 86 con la quale sono state delegate alle Province ed ai Comuni le funzioni in materia di classificazione e declassificazione delle strade provinciali e comunali esistenti e di nuova costruzione;
- la Legge Regionale 15 marzo 2001, n. 5 "recante modificazioni ed integrazioni alla legge regionale 26 aprile 2000, n. 44 (Disposizioni normative per l'attuazione del decreto legislativo 31 marzo 1998, n. 112 "Conferimento di funzioni e compiti amministrativi dello Stato alle Regioni ed agli Enti Locali, in attuazione del Capo I della legge 15 marzo 1997, n. 59);
- la Legge 7 aprile 2014 n. 56 e s.m.i. sopracitata

Tutto ciò premesso e considerato;

si dà atto

1. che le parti percorrono i tratti di strada di seguito indicati ed accertano e confermano la rispondenza di quanto contenuto nelle delibere comunale e metropolitana e nelle tavole grafiche, allegate al presente verbale:

strada	denominazione	Da	a
188	Del Colle Braida	Km 0+000 x: <u>370423</u> y: <u>4989662</u>	Km 1+601 x: <u>370086</u> y: <u>4990960</u>
189	Di Selvaggio	Km 0+000 x: <u>370310</u> y: <u>4989245</u>	Km (3+384) 3+484 x: <u>367253</u> y: <u>4990645</u>
190	Di Coazze	Km 5+290 x: <u>370251</u> y: <u>4988944</u>	Km 6+110 x: <u>370639</u> y: <u>4989598</u>
193	Della Colletta	Km 13+770 x: <u>370264</u> y: <u>4988255</u>	Km 14+410 x: <u>370252</u> y: <u>4988855</u>
227	Della Provonda	Km 0+000 x: <u>369918</u> y: <u>4988855</u>	Km 1+201 x: <u>369253</u> y: <u>4987999</u>

tratto sotteso alla rotatoria denominata "p18701w01".



2. che la dismissione dei tratti di strada provinciale e delle relative fasce di pertinenza, di cui in oggetto, viene effettuata nello stato di fatto in cui si trova, senza ulteriori oneri per la Città metropolitana di Torino, e per l'estensione inclusa nel centro abitato come definito dalle richiamate deliberazioni della Giunta Comunale di Giaveno;
3. di trasferire, ai sensi e per gli effetti dell'art. 2, comma 9, del D.Lgs. 30 aprile 1992, n. 285 e art. 4, del DPR 495/1992 e s.m.i., in capo al Comune di Giaveno, la titolarità della proprietà della strada provinciale e delle relative fasce di pertinenza di cui all'oggetto, con tutti i diritti, i doveri, le responsabilità, gli obblighi, gli oneri, le facoltà, i poteri ed i compiti da essa derivanti e previsti dall'art. 14 del Codice della Strada; sono compresi nella cessione gli eventuali reliquati posti in adiacenza al sedime stradale, che identificati come particelle al Catasto Terreni, risultino intestati alla Provincia di Torino (ora Città metropolitana di Torino).

Sono altresì da ritenersi ricomprese nella cessione quelle particelle che, facenti parte del tracciato stradale, non risultano catastalmente intestate al demanio della Provincia di Torino (ora Città metropolitana di Torino) ma sono da considerarsi ricomprese nel Demanio Stradale Provinciale a seguito di atto notarile o decreto prefettizio o in via di fatto.

Il presente verbale, corredato dalla relativa planimetria, risulta composto da n. 4 pagine e previa lettura e conferma, viene sottoscritto dagli interessati e redatto in due originali dei quali uno viene consegnato al Comune di Giaveno ed uno alla Città metropolitana di Torino.

Letto, confermato e sottoscritto.

Giaveno li, 1 aprile 2019

Per il Comune di Giaveno: **Il Responsabile dell'Area Tecnica**
(Arch. Paolo CALIGARIS)

Firma _____

Timbro dell'Ente _____



Per la Città metropolitana di Torino:
il Geom. Filippo Anselmo dell'Ufficio Dismissioni

Il Direttore della Direzione Coordinamento Viabilità - Viabilità 1 Ing. Matteo Tizzani

Timbro dell'Ente _____




*1/1 Il Comune di Giaveno ribadisce
la propria richiesta prot. n. 9820 del*

1/1 4/2018



01 APR. 2019

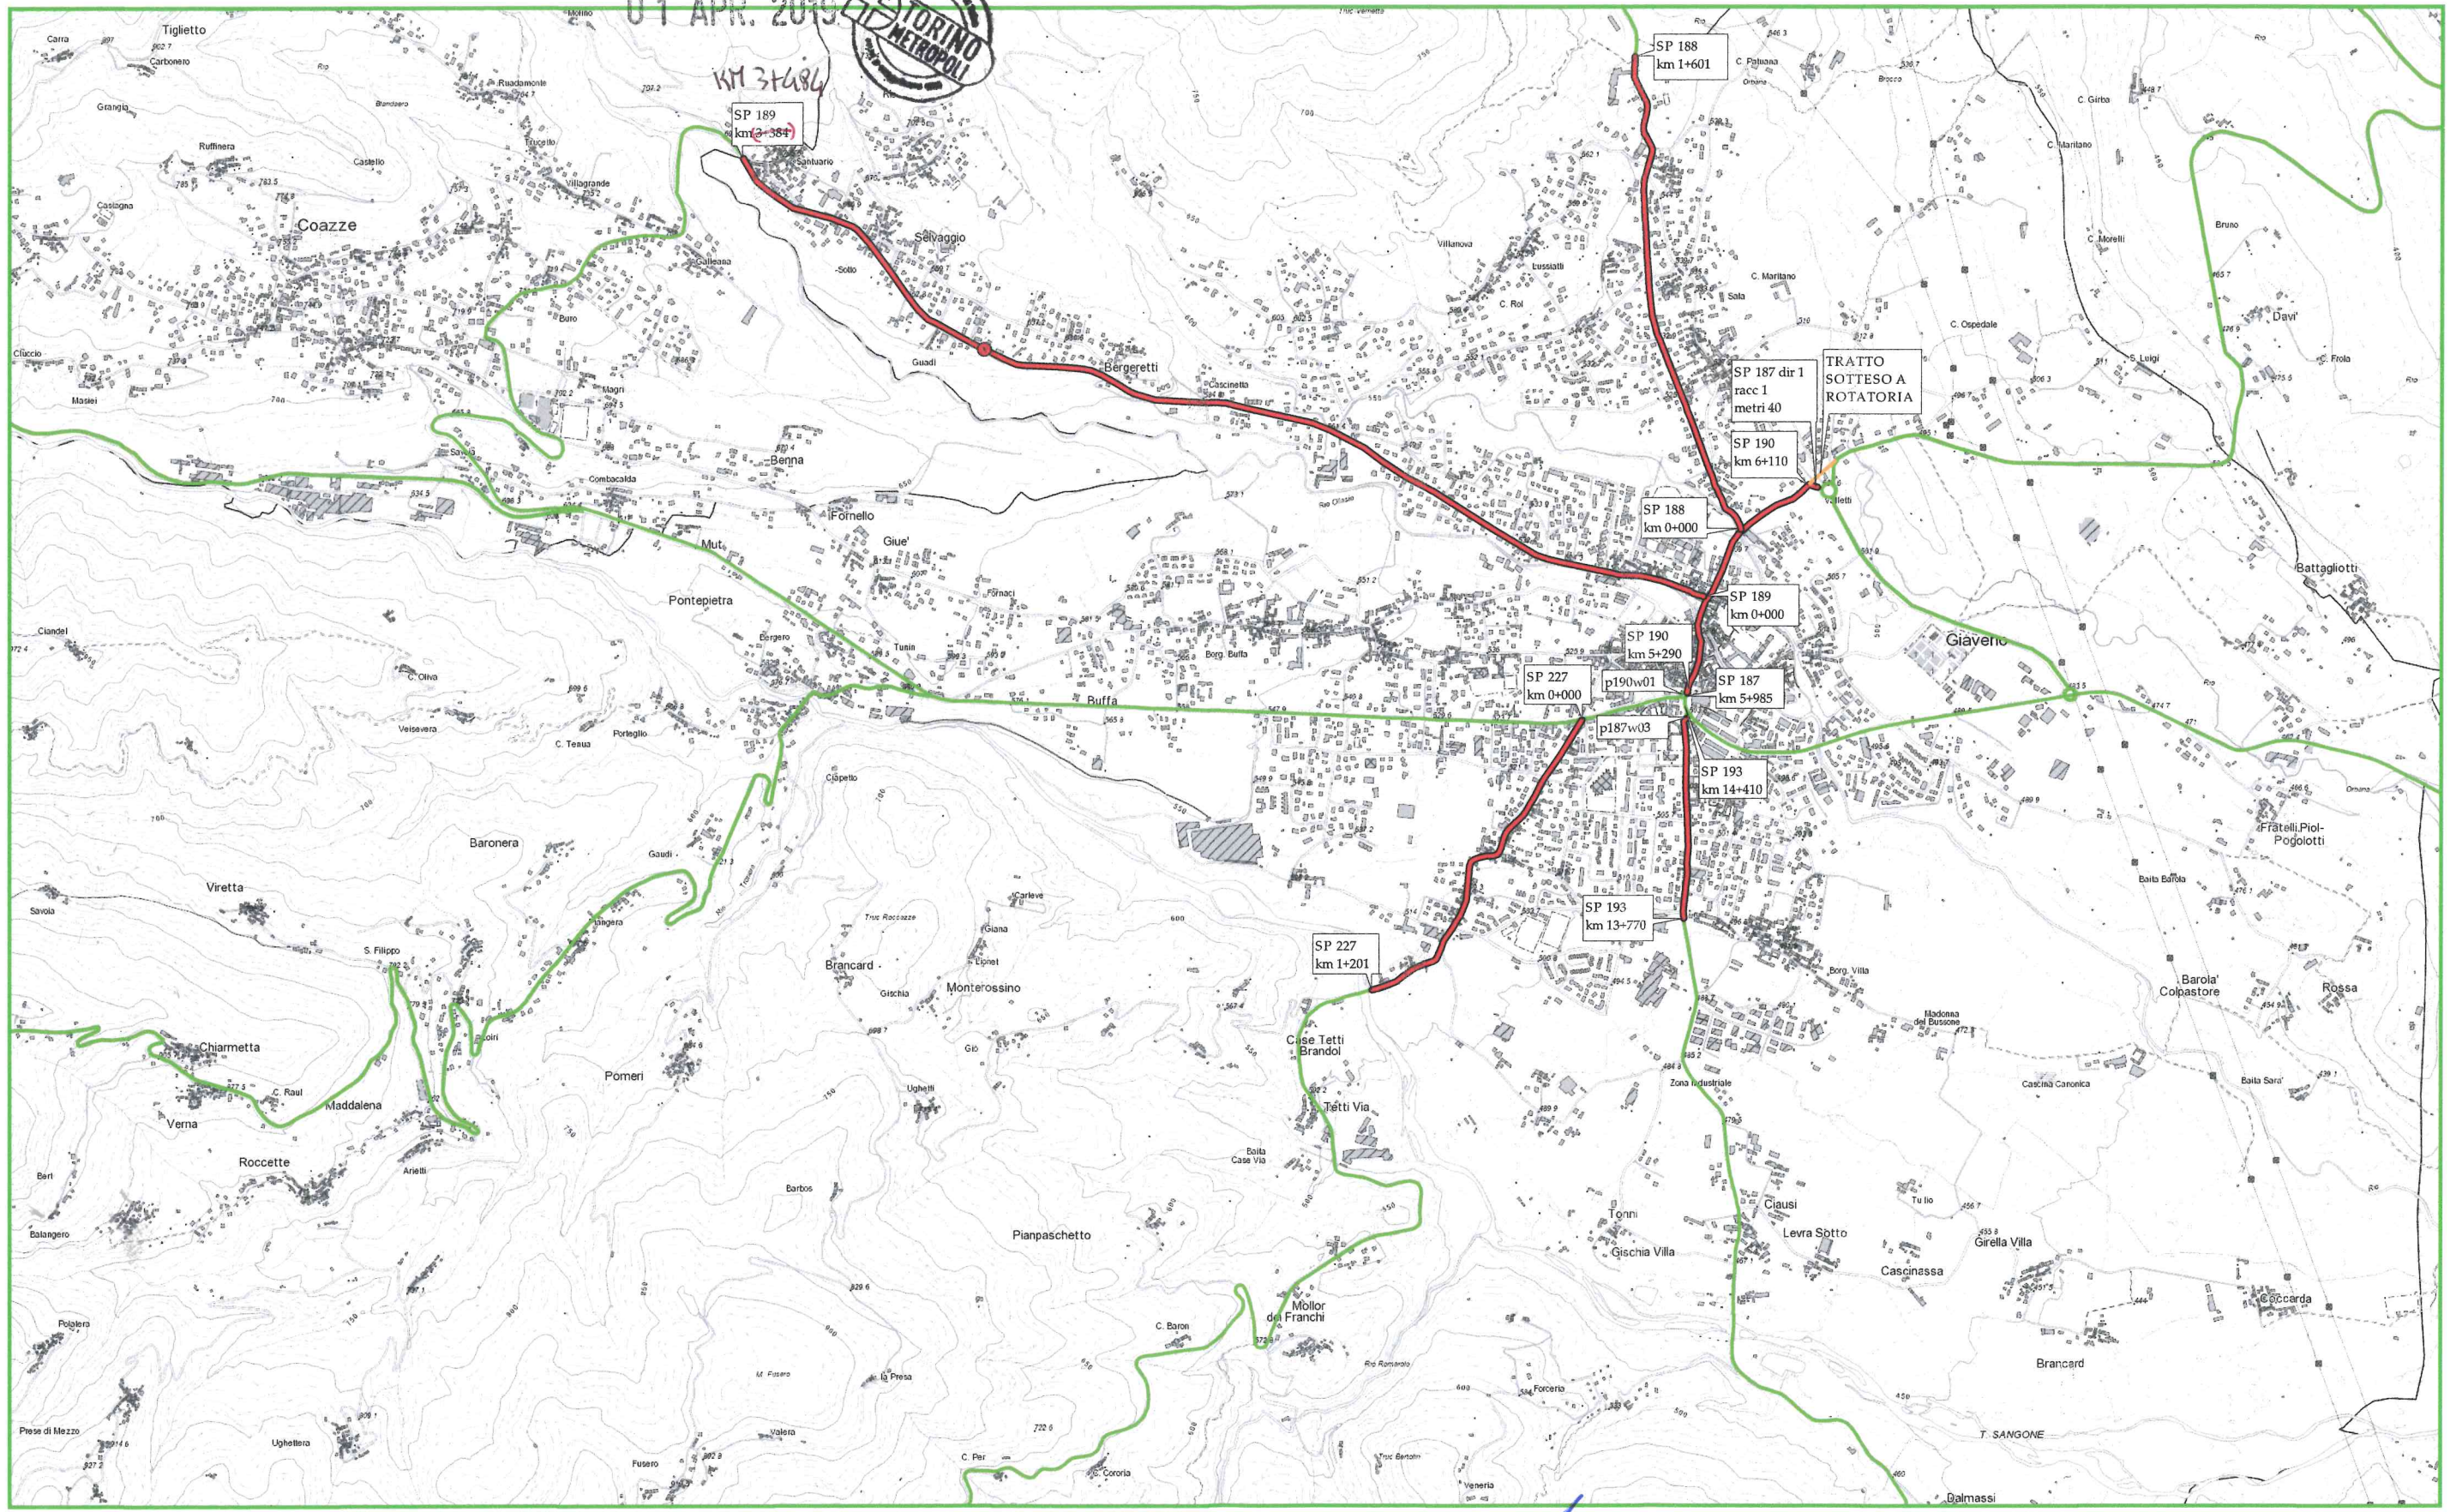

ALLEGATO A
COMUNE DI GIAVENO

scala
1:10000

Legenda
— strade provinciali in consegna al Comune di Giaveno
— reliquato stradale in consegna al Comune di Giaveno

IL DIRIGENTE
ING. PIETRO TIZIANI

TORINO METROPOLI

Il Responsabile dell'Area Tecnica
(Arch. Paolo CALIGARIS)



01 APR. 2019