



**PROVINCIA
DI TORINO**

Area Viabilità
Servizio Programmazione Viabilità

COMUNE DI ISSIGLIO

DELIMITAZIONE DEL CENTRO ABITATO

Ai sensi del D. Lgs. n. 285 del 30.04.1992

Delibera di Giunta Comunale n. 155 del 28/12/1996

PLANIMETRIA

Allegata al verbale di delimitazione del centro abitato

Data: 06 NOV. 2014

scala:

1:5000


elaborato:

UNICO

Ufficio classificazione, declassificazione strade e
delimitazioni centri abitati
Geom. Filippo ANSELMO



Il Dirigente del
Servizio Programmazione Viabilità
Dott. Ing. Dario MASERA

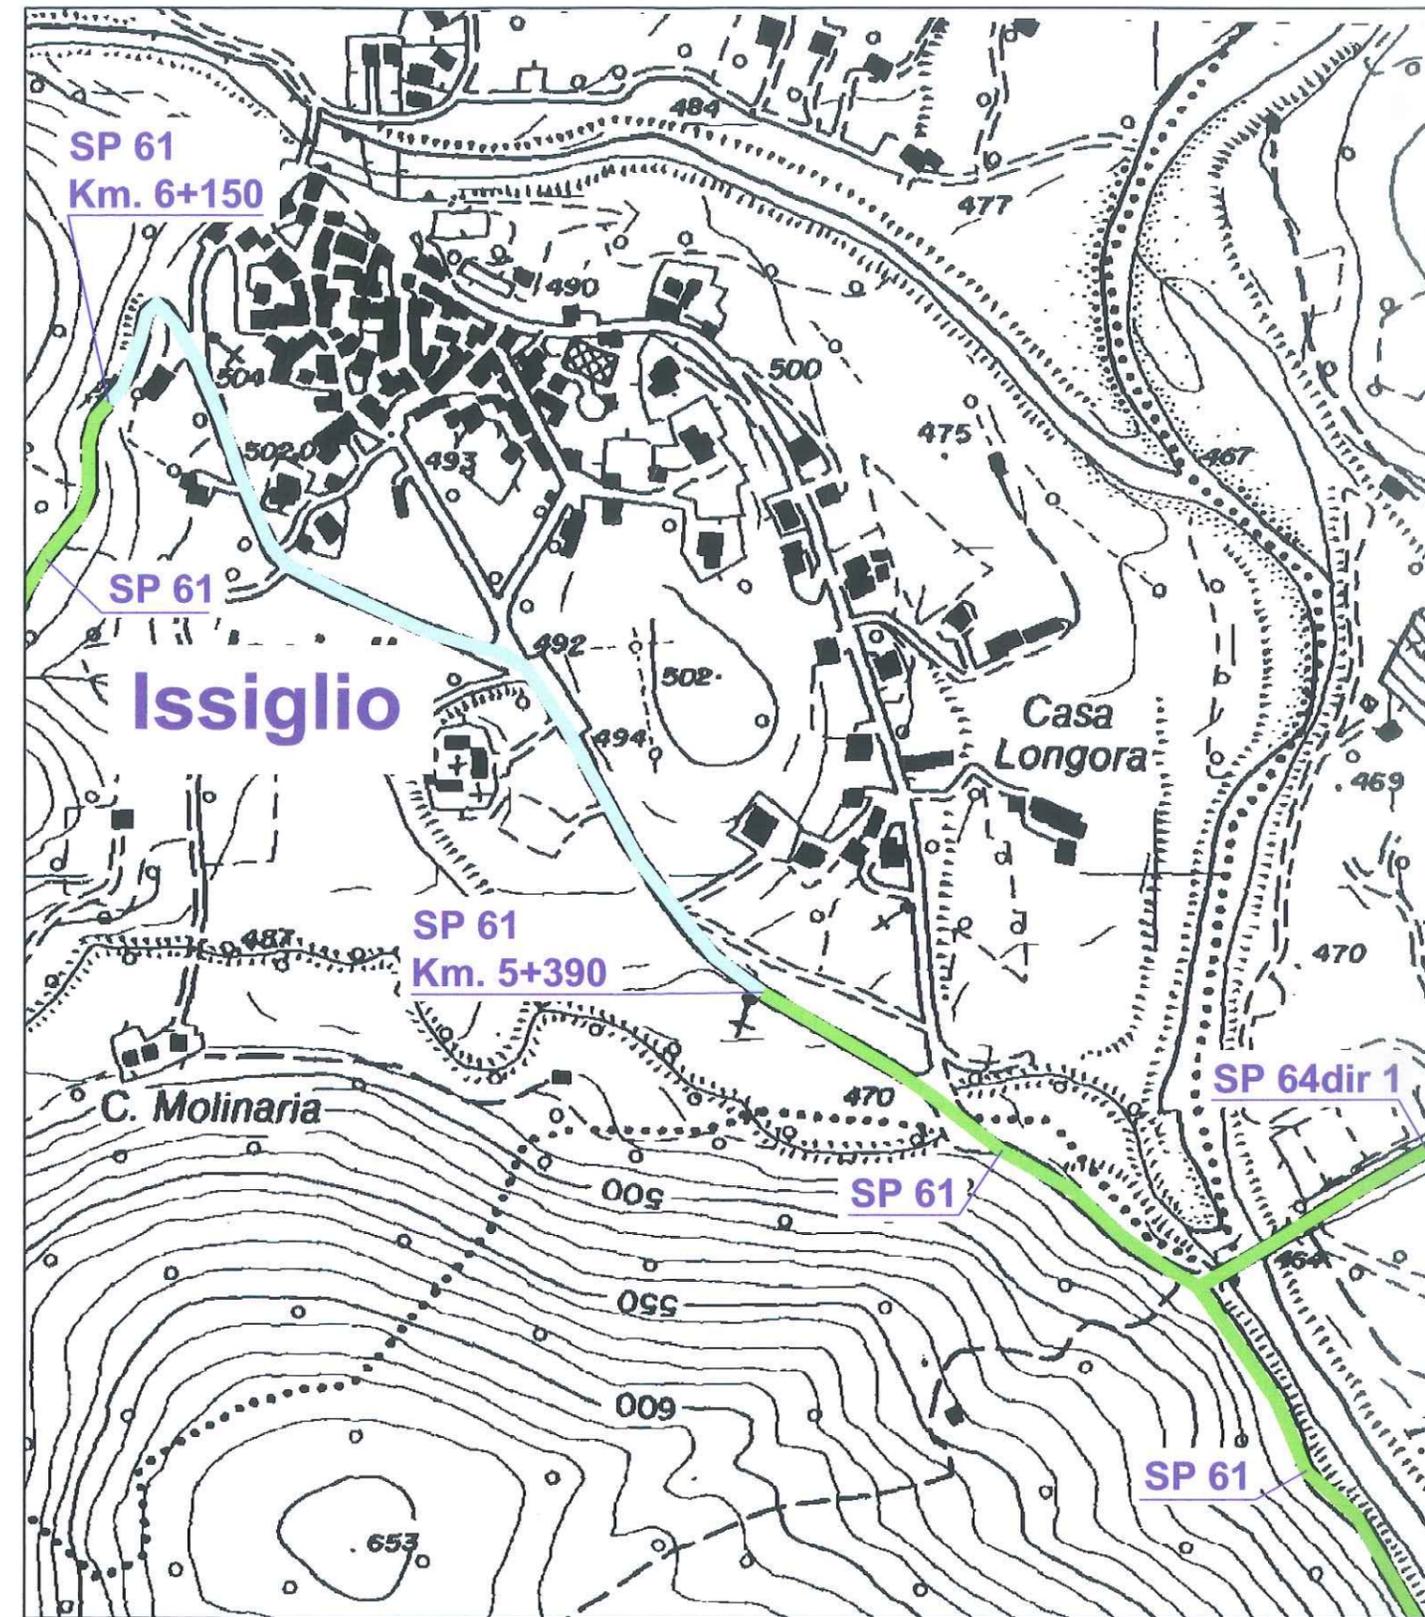

LEGENDA

 STRADE PROVINCIALI

 TRATTI DI STRADA PROVINCIALE
INTERNI AL CENTRO ABITATO