PROVINCIA DI TORINO

SERVIZIO PROGRAMMAZIONE VIABILITA'
Ufficio classificazione e declassificazione strade e delimitazioni centri abitati

www.provincia.torino.gov.it

Prot. n. 0014705
Struttura mittente: HD2
T.C. 12.5

Torino, 04/09/2013

All'Ufficio Tecnico del
Comune di Lanzo Torinese
Via Don Bosco 33
10074 – LANZO TORINESE

Al Dirigente del
Servizio Esercizio Viabilità
Dott. Ing. Sandra BELTRAMO
C.so Giovanni Lanza, 75
10131 - TORINO

OGGETTO: D.LGS. 30/04/1992 N. 285; D.P.R. 16/12/1992 N. 495
PERIMETRAZIONE CENTRO ABITATO
Trasmissione verbale di delimitazione

Con la presente, Vi trasmettiamo il verbale di delimitazione del centro abitato, corredato dalle relative planimetrie, debitamente compilato, controfirmato e redatto in base alla delibera Comunale n. 75 del 06/05/2004.

Per qualsiasi informazione, si prega di contattare il Geom. Filippo ANSELMO al n. tel. 011-861.3042, presso questi uffici tecnici.

Distinti saluti

Il Dirigente del
Servizio Programmazione Viabilità
Dott. Ing. Dario MASERA

fa/DM

CORSO GIOVANNI LANZA 75 – "padiglione B" 10131 TORINO - TEL. 011 8613042 - FAX 0118613037
E-MAIL: filippo.anselmo@provincia.torino.it

PROVINCIA DI TORINO

AREA VIABILITÀ
SERVIZIO PROGRAMMAZIONE VIABILITÀ

VERBALE DI DELIMITAZIONE DEL CENTRO ABITATO

COMUNE DI LANZO TORINESE

Premesso che:

- il Comune di Lanzo Torinese, avente popolazione inferiore ai 10.000 abitanti, con delibera della Giunta Comunale n. 75 del 06/05/2004, ha proceduto alla delimitazione del centro abitato, così come disposto dall'art. 4 del "Codice della Strada", approvato con D.Lgs 285 del 30.04.92 e dall'art. 5 del relativo "Regolamento di attuazione ed esecuzione al codice della strada", approvato con D.P.R. 495 del 16.12.1992,
- la Provincia di Torino non ha formulato osservazioni o proposte in merito entro il termine previsto dall'art. 5 comma 7 del D.P.R. 495/92,
- con delibera di Giunta Provinciale n. 132-19766/2005 del 22/02/2005 avente per oggetto "Delimitazione dei centri abitati per comuni inferiori ai 10.000 abitanti. Approvazione nuovo schema di verbale di constatazione" è stato approvato il modello del presente atto,
- la documentazione citata è conforme a quanto disposto dalla normativa vigente.

Noi sottoscritti:

- Il Dirigente del Servizio
  Dott. Ing. Dario MASERA — Rappresentante della Provincia di Torino,

  _____

- Geom. Vincenzo PUGLIESE — Rappresentante del Comune di Lanzo Torinese delegato dal Sindaco,

diamo atto che è stata eseguita dalle parti la ricognizione locale:

per la Provincia dal Geom. Giovanni FLORES in data 19/05/2004 e per il Comune dal Sindaco Dott. Andrea FILIPPIN in data 05/11/2004 e che è stato accertato che il tratto di strada:

- Provinciale n. 1 - diramazione 2 - e denominata delle Valli di Lanzo (p00102)

da dichiararsi interno all'abitato di Lanzo Torinese ha inizio al Km. 0+550 e termina al Km. 0+813, per uno sviluppo complessivo di ml. 263;

- Provinciale n. 2 e denominata di Germagnano

da dichiararsi interno all'abitato di Lanzo Torinese ha inizio al Km. 30+350 e termina al Km. 32+733, per uno sviluppo complessivo di ml. 2383;

- Provinciale n. 22 e denominata del colle Forcola

da dichiararsi interno all'abitato di Lanzo Torinese ha inizio al Km. 23+850 e termina al Km.26+395, per uno sviluppo complessivo di ml. 2545;

- Provinciale n. 22 – diramazione 3 - e denominata del colle Forcola (p02203)

da dichiararsi interno all'abitato di Lanzo Torinese ha inizio al Km. 0+000 e termina al Km. 0+147, per uno sviluppo complessivo di ml. 147;

- Provinciale n. 22 – diramazione 4 - e denominata del Colle Forcola (p02204)

da dichiararsi interno all'abitato di Lanzo Torinese ha inizio al Km. 0+000 e termina al Km. 0+240, per uno sviluppo complessivo di ml. 240.

- Provinciale n. 29 e denominata di Oviglia

da dichiararsi interno all'abitato di Lanzo Torinese ha inizio al Km. 0+000 e termina al Km. 3+000, per uno sviluppo complessivo di ml. 3000;

- Provinciale n. 29 – diramazione 1- e denominata di Oviglia (p02901)

da dichiararsi interno all'abitato di Lanzo Torinese ha inizio al Km. 0+000 e termina al Km. 0+881, per uno sviluppo complessivo di ml. 881;

- Provinciale n. 30 e denominata di Sant'Ignazio

da dichiararsi interno all'abitato di Lanzo Torinese ha inizio al Km. 0+000 e termina al Km. 0+330, per riprendere al Km. 1+610 e terminare al Km. 2+100, per uno sviluppo complessivo di ml. 820;

Le progressive chilometriche indicate differiscono da quelle indicate sulla delibera comunale in quanto sono state rideterminate con sopralluogo e finalizzate alla posa del cartello di "centro abitato".

Per quanto accertato in loco e valutati gli atti in premessa diamo atto e rendiamo noto che:

1. nulla muta circa l'appartenenza alla rete delle strade provinciali dei tratti in argomento, ex art. 2, comma 7 del D.Lgs 285/92, ricorrendo l'ipotesi dell'art. 37, comma 1, lettera d) del D.Lgs 285/92,

2. sono richiamate le competenze reciproche come definite nella Direttiva del Ministero dei Lavori Pubblici del 24.10.2000 in merito alle strade non comunali correnti all'interno dei centri abitati con popolazione inferiore ai 10.000 abitanti,

3. il Comune assumerà a suo carico:

    a. la gestione e manutenzione dei marciapiedi, delle banchine rialzate e/o bitumate e delle piste ciclabili,

    b. la gestione e manutenzione delle aree a verde pubblico ed ornamentale comprese le rotonde arredate e piantumate con opere di giardinaggio,

c. la gestione e manutenzione della segnaletica verticale ed orizzontale connessa alla disciplina della circolazione stradale, previo parere della Provincia di Torino,

d. la gestione dei servizi di carattere urbano, quali la nettezza urbana, l'innaffiamento, l'illuminazione, la regolamentazione del traffico urbano,

e. la gestione e posa in esercizio di impianti semaforici, preventivamente concordati con la Provincia di Torino,

4. la Provincia di Torino manterrà a suo carico, anche in relazione alle attività di assistenza tecnica ai Comuni:

   a. la gestione e manutenzione del piano viabile, ivi compresi i trattamenti invernali,

   b. la gestione e manutenzione della segnaletica concernente le caratteristiche strutturali e geometriche della strada inclusa la segnaletica orizzontale di delimitazione della carreggiata,

   c. il taglio dell'erba e la sfalciatura degli arbusti sulle banchine stradali e ralative pertinenze,

5. tutti gli adempimenti relativi ai servizi urbani comportanti lavori che investono la consistenza del piano viabile e sue pertinenze in tratto interno sono subordinati alla preventiva autorizzazione della Provincia di Torino,

6. gli eventuali canoni dovuti da privati per concessioni interessanti il corpo stradale nel suddetto tratto interno sono a favore della Provincia di Torino ed a carico del Comune è far rispettare le prescrizioni e le modalità esecutive delle opere,

7. entro 48 ore dalla firma del presente verbale il Comune apporrà il segnale di "Inizio e Fine" centro abitato, come previsto dall'art. 37 del D.Lgs 285/92, nonchè il segnale di "Inizio e Fine" territorio, ai sensi dell'art. 39 del D.Lgs 285/92, ed art. 134, comma 4, del D.P.R. 495/92.

Diamo atto che il presente atto è immediatamente impegnativo per il Comune di Lanzo Torinese e per la Provincia di Torino.

Il presente verbale viene redatto in triplice originale e, corredato dalle relative planimetrie previa lettura e conferma, viene da noi sottoscritto.

Delle tre copie redatte in originale una viene consegnata al Rappresentante Comunale, una è conservata agli atti di questo Servizio, una sarà trasmessa al Servizio Esercizio Viabilità della Provincia.

Torino, 02 SET. 2013

Il Rappresentante del Comune

Il Rappresentante della Provincia

Il Dirigente del Servizio
Dott. Ing. Paolo MASERA

PROVINCIA DI TORINO

PROVINCIA DI TORINO

Area Viabilità

Servizio Programmazione Viabilità

COMUNE DI LANZO TORINESE

DELIMITAZIONE DEL CENTRO ABITATO

Ai sensi del D. Lgs. n. 285 del 30.04.1992

Delibera di Giunta Comunale n. 75 del 06/05/2004

PLANIMETRIA

Allegata al verbale di delimitazione del centro abitato

Data: 02 SET. 2013

scala: 1:15000

elaborato: UNICO

Il Responsabile dell'Ufficio classificazione,
declassificazione strade e delimitazioni centri abitati
Geom. Filippo ANSELMO

PROVINCIA DI TORINO

Il Dirigente del
Servizio Programmazione Viabilità
Dott. Ing. Dario MASERA

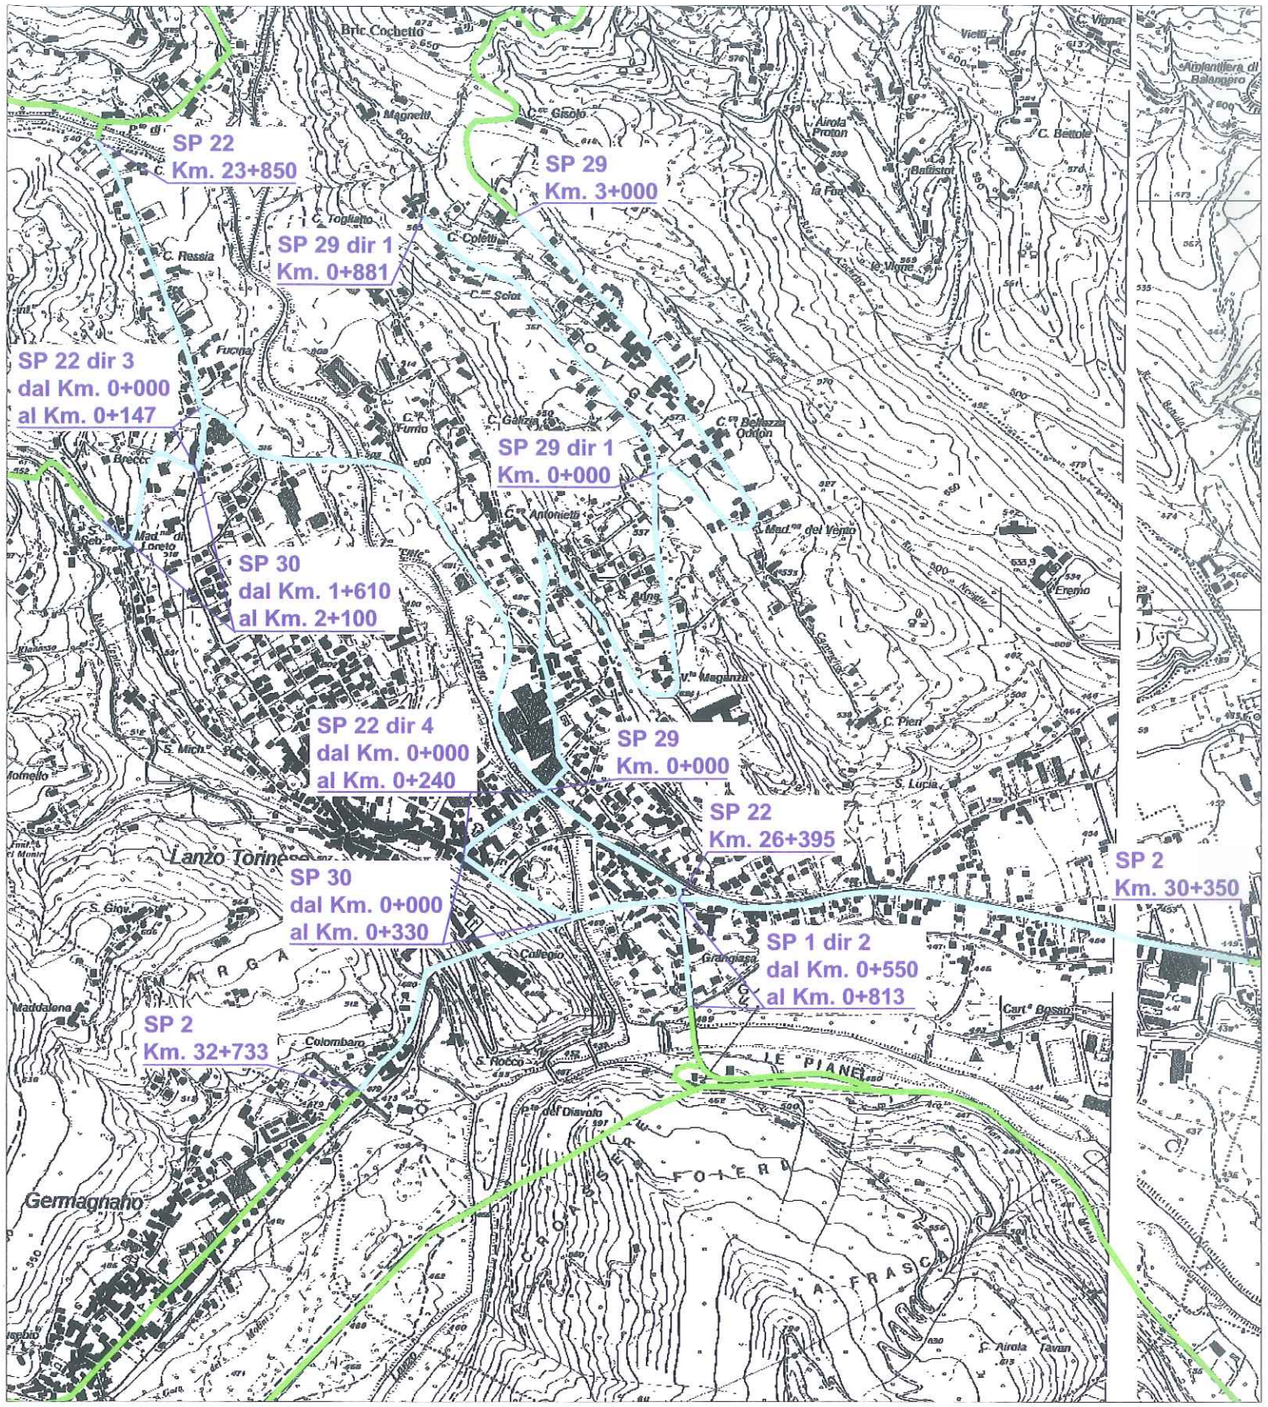

LEGENDA

STRADE PROVINCIALI

TRATTI DI STRADA PROVINCIALE
INTERNI AL CENTRO ABITATO