

VERBALE DI DELIMITAZIONE DEL CENTRO ABITATO COMUNE DI LAURIANO

Premesso che:

- il Comune di Lauriano, avente popolazione inferiore ai 10.000 abitanti, con delibera della Giunta Comunale n. 10 del 30 gennaio 2018, ha proceduto alla delimitazione del centro abitato, così come disposto dall'art. 4 del "Codice della Strada", approvato con D.Lgs 285 del 30 aprile 1992 e dall'art. 5 del relativo "Regolamento di attuazione ed esecuzione al codice della strada", approvato con D.P.R. 495 del 16 dicembre 1992,
- con nota prot. n. 43842 del 9 aprile 2018 la Città metropolitana di Torino ha formulato osservazioni entro il termine previsto dall'art. 5 comma 7 del D.P.R. 495/92, che sono state recepite dal Comune di Lauriano con delibera della Giunta Comunale n. 39 del 18 aprile 2018
- con delibera di Giunta Provinciale n. 132-19766/2005 del 22 febbraio 2005 avente per oggetto "Delimitazione dei centri abitati per comuni inferiori ai 10.000 abitanti. Approvazione nuovo schema di verbale di constatazione" è stato approvato il modello del presente atto,
- la documentazione citata è conforme a quanto disposto dalla normativa vigente.

Noi sottoscritti:

Rappresentante della Città metropolitana di Torino,

ING. MATTEO TIZZANI

Rappresentante del Comune di Lauriano, delegato dal
Sindaco,

GIACOMUZZO DEMIS

diamo atto che è stata eseguita congiuntamente dalle parti la ricognizione locale in data 13 dicembre 2018, per la Città metropolitana dal Geom. Filippo Anselmo e per il Comune da TERDOTO CESARE e che è stato accertato che i seguenti tratti di strada sono da dichiararsi interno all'abitato del Comune di Lauriano, per uno sviluppo complessivo di ml 4769.

strada	n.	denominazione	Da	a
SP	100	di Moriondo	Km 5+205 - coordinate: x: 420393, y: 5001044	Km 5+963 - coordinate: x: 421041, y: 5001327
SP	104	di Lauriano	Km 0+000 - coordinate: x: 421120, y: 5001630	Km 1+112 - coordinate: x: 420962, y: 5000577
SP	104	di Lauriano	Km 2+504 - coordinate: x: 420666, y: 4999688	Km 3+850 - coordinate: x: 428077, y: 4998964
SP	105	di Monteu	Km 2+425 - coordinate: x: 421892, y: 4999603	Km 3+080 - coordinate: x: 421347, y: 4999412
SP	590	della Val Cerrina	Km 25+805 - coordinate: x: 420182, y: 5001846	Km 26+227 - coordinate: x: 420594, y: 5001750
SP	590	della Val Cerrina	Km 26+624 - coordinate: x: 420977, y: 5001667	Km 27+100 - coordinate: x: 421441, y: 5001562

Per quanto accertato in loco e valutati gli atti in premessa diamo atto e rendiamo noto che:

1. nulla muta circa l'appartenenza alla rete delle strade provinciali dei tratti in argomento, ex art. 2, comma 7 del D.Lgs 285/92, ricorrendo l'ipotesi dell'art. 37, comma 1, lettera d) del D.Lgs 285/92,
2. sono richiamate le competenze reciproche come definite nella Direttiva del Ministero dei Lavori Pubblici del 24 ottobre 2000 in merito alle strade non comunali correnti all'interno dei centri abitati con popolazione inferiore ai 10.000 abitanti,
3. il Comune assumerà a suo carico:
 - a. la gestione e manutenzione dei marciapiedi, delle banchine rialzate e/o bitumate e delle piste ciclabili,
 - b. la gestione e manutenzione delle aree a verde pubblico, piante ed alberate ornamentali, comprese le rotonde arredate e piantumate con opere di giardinaggio,
 - c. la gestione e manutenzione della segnaletica verticale ed orizzontale connessa alla disciplina della circolazione stradale, previo parere della Città metropolitana di Torino,

- d. la gestione dei servizi di carattere urbano, quali la nettezza urbana, l'innaffiamento, l'illuminazione, la regolamentazione del traffico urbano,
 - e. la gestione e posa in esercizio di impianti semaforici, preventivamente concordati con la Città metropolitana di Torino,
4. la Città metropolitana di Torino manterrà a suo carico, anche in relazione alle attività di assistenza tecnica ai Comuni:
- a. la gestione e manutenzione del piano viabile, ivi compresi i trattamenti invernali,
 - b. la gestione e manutenzione della segnaletica concernente le caratteristiche strutturali e geometriche della strada inclusa la segnaletica orizzontale di delimitazione della carreggiata,
 - c. il taglio dell'erba e la sfalcatura degli arbusti sulle banchine stradali e relative pertinenze,
5. tutti gli adempimenti relativi ai servizi urbani comportanti lavori che investono la consistenza del piano viabile e sue pertinenze in tratto interno sono subordinati alla preventiva autorizzazione della Città metropolitana di Torino,
6. gli eventuali canoni dovuti da privati per concessioni interessanti il corpo stradale nel suddetto tratto interno sono a favore della Città metropolitana di Torino ed a carico del Comune è far rispettare le prescrizioni e le modalità esecutive delle opere,
7. entro 48 ore dalla firma del presente verbale il Comune apporrà il segnale di "Inizio e Fine" centro abitato, come previsto dall'art. 37 del D.Lgs 285/92, nonchè il segnale di "Inizio e Fine" territorio, ai sensi dell'art. 39 del D.Lgs 285/92, ed art. 134, comma 4, del D.P.R. 495/92.

Diamo atto che il presente atto è immediatamente impegnativo per il Comune di Lauriano e per la Città metropolitana di Torino.


Il presente verbale, corredato dalla relativa planimetria, e previa lettura e conferma, viene sottoscritto dagli interessati e redatto in due originali dei quali uno viene consegnato al Comune di Lauriano ed uno alla Città metropolitana di Torino.

Torino, 13/12/2018

Il Rappresentante del Comune

Il Rappresentante della Città metropolitana



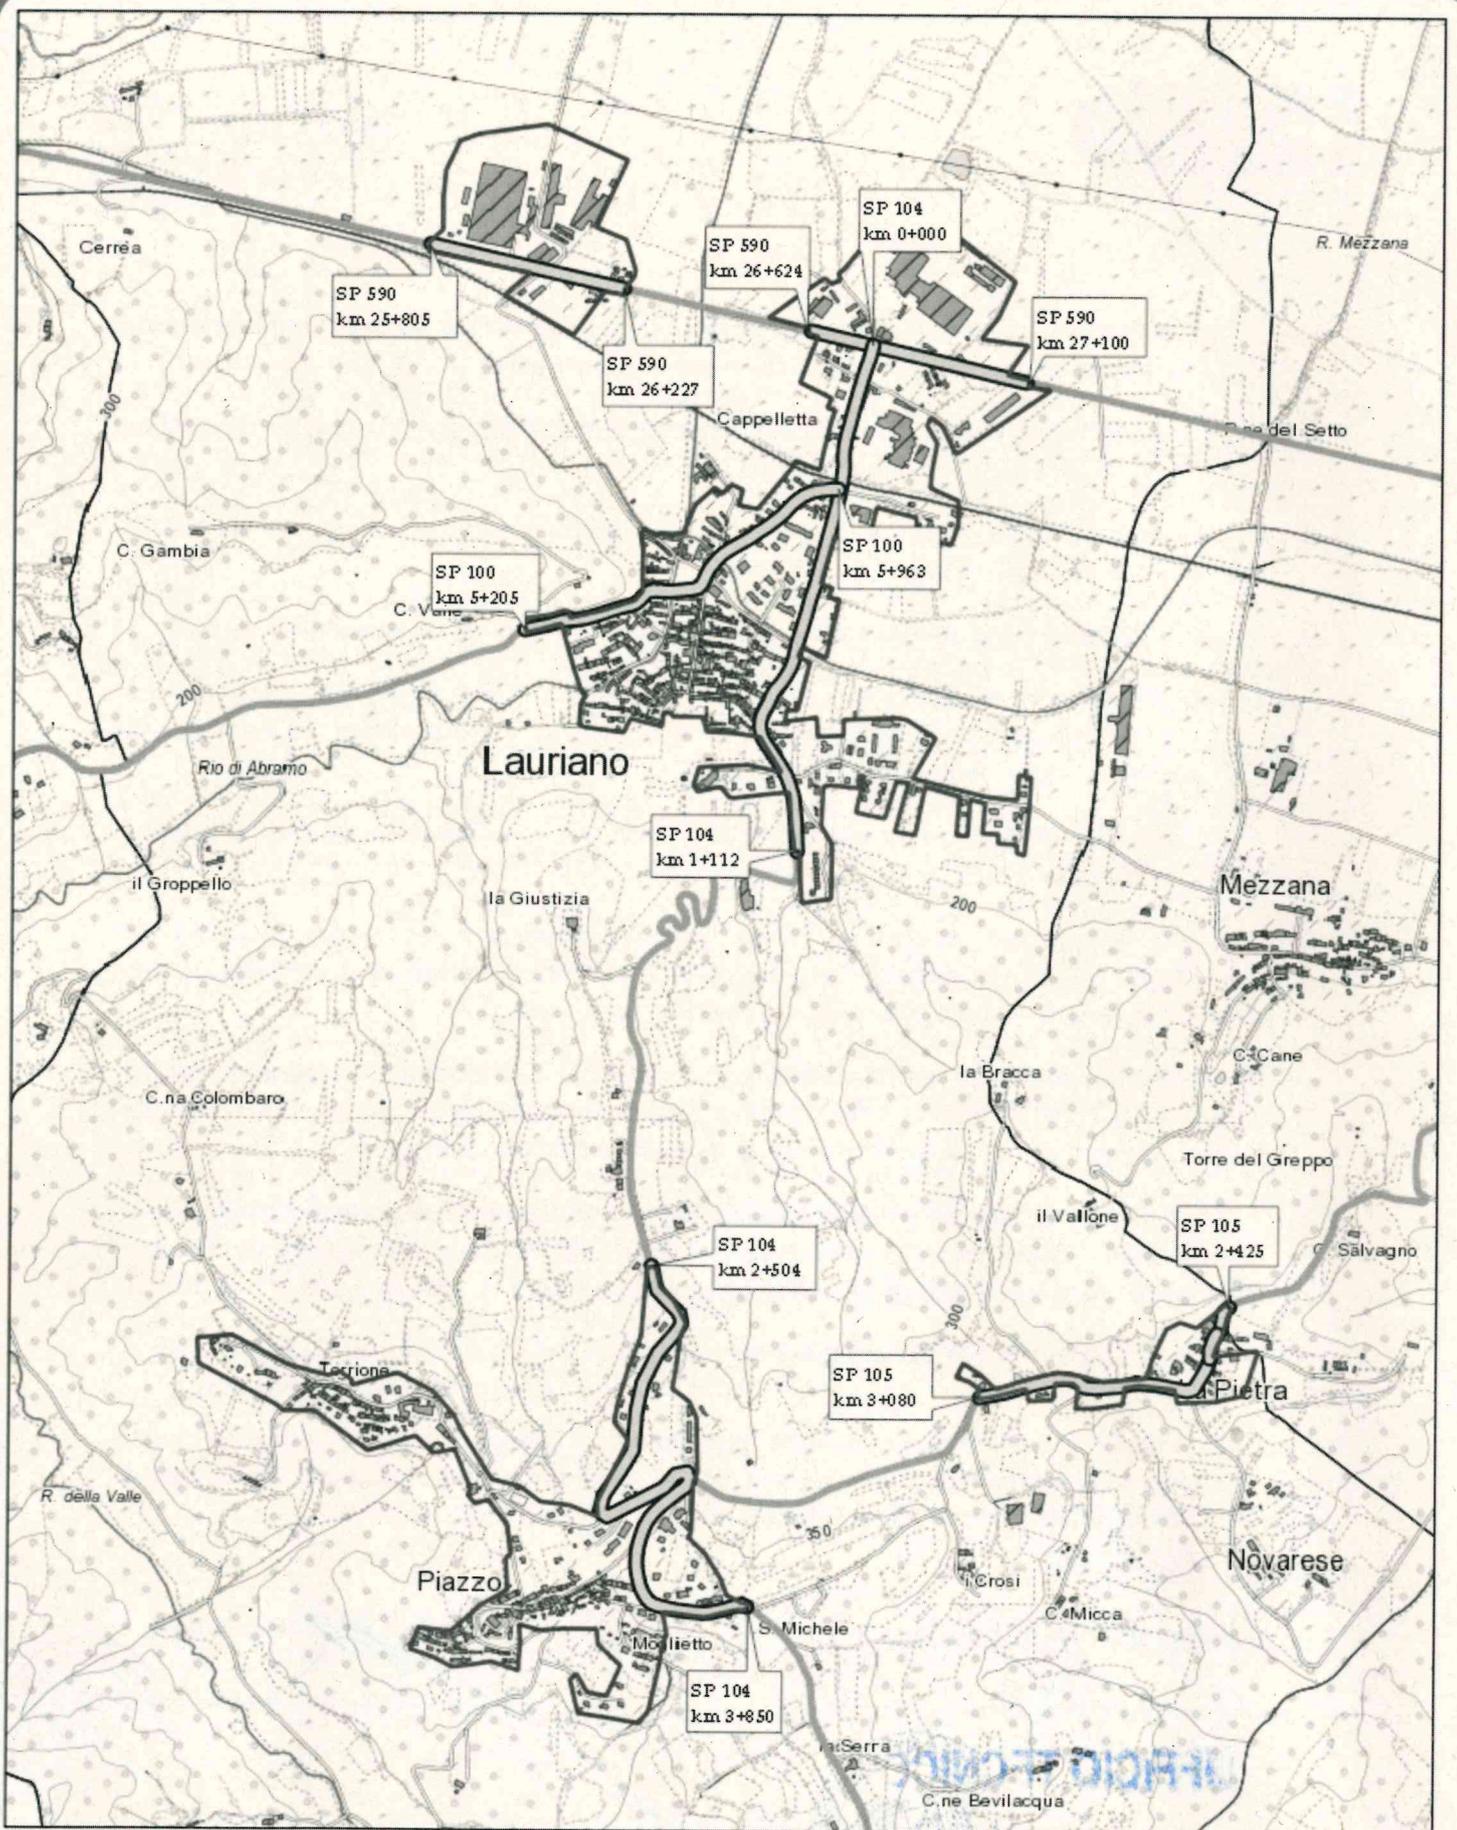

scala
1:15.000

Legenda
 strade provinciali
 — tratti interni al centro abitato