



PROVINCIA
DI TORINO

AREA VIABILITÀ ED EDILIZIA
SERVIZIO CONCESSIONI VIABILITÀ

Prot. n. 460431

Torino, 16/11/05

AI SIGNOR SINDACO di LOMBRIASCO
Via Ponte Cesare n. 13
10040 LOMBRIASCO.

Allegati:

verbale controfirmato.

OGGETTO: D.LGS. 30/04/1992 N. 285; D.P.R. 16/12/1992 N. 495
PERIMETRAZIONE CENTRO ABITATO
Trasmissione verbale di delimitazione

Con la presente, Vi trasmettiamo il verbale di delimitazione del centro abitato, debitamente compilato e controfirmato redatto in base alla delibera Comunale n. 54 del 14.06.2002.

Per qualsiasi informazione, si prega contattare il geom. Gai Miniet Flavio tel. 011/8613226, o il geom. Cascio Gianfranco 011/8613295 presso questi uffici tecnici.

Distinti saluti

IL DIRIGENTE DEL SERVIZIO
(Dott. Marco ANDREOLI)



PROVINCIA
DI TORINO

AREA VIABILITÀ ED EDILIZIA
SERVIZIO CONCESSIONI VIABILITÀ

VERBALE DI DELIMITAZIONE DEL CENTRO ABITATO

COMUNE DI LOMBRIASCO

Premesso che:

- con delibera di Giunta n. 54 del 14.06.2002 il Comune di Lombriasco ha proceduto alla delimitazione del centro abitato - avente popolazione inferiore ai 10.000 abitanti - così come disposto dall'art. 4 del "Codice della Strada", approvato con D.Lgs 285 del 30.04.92 e dell'art. 5 del relativo "Regolamento di attuazione ed esecuzione al codice della strada", approvato con D.P.R. 495 del 16.12.1992,
- con nota n. 179765 del 07/08/2002, la Provincia di Torino non ha formulato osservazioni negative,
- con delibera di Giunta Provinciale n. 2128 del 30/12/02 avente per oggetto "Delimitazione dei centri abitati per comuni inferiori ai 10.000 abitanti. Approvazione nuovo schema di verbale di constatazione" è stato approvato il modello del presente atto,
- la documentazione citata è conforme a quanto disposto dalla normativa vigente.

Noi sottoscritti:

- geom. GIAI MINIET Flavio
Rappresentante della Provincia di Torino su delega del Dirigente del Servizio Concessioni Viabilità,
- *Responsabile Area Tecnica*
IL SINDACO
(Sergio FERRERO)
Rappresentante del Comune di Lombriasco, delegato dal Sindaco,

diamo atto che è stata eseguita dalle parti la ricognizione locale rispettivamente in data 06.08.2002 e dal IL SINDACO in data 28 OTT. 2005 e che è stato accertato che il tratto di strada:

- provinciale n. 147 e denominata di Oitana

da dichiararsi interno all'abitato di Lombriasco ha inizio al Km. 7+700 e termina al Km. 8+040, per uno sviluppo complessivo di m.340.

- ex S.S. n. 663 e denominata di Saluzzo

da dichiararsi interno all'abitato di Lombriasco ha inizio al Km. 6+000 e termina al Km. 6+400, per uno sviluppo complessivo di m.400.

Per quanto accertato in loco e valutati gli atti in premessa diamo atto e rendiamo noto che:

1. nulla muta circa l'appartenenza alla rete delle strade provinciali/regionali del tratto in argomento, ex art.2, comma 7 del D.Lgs 285/92, ricorrendo l'ipotesi dell'art.37, comma 1, lettera d) del D.Lgs 285/92,
2. sono richiamate le competenze reciproche come definite nella Direttiva del Ministero dei Lavori Pubblici del 24.10.2000 in merito alle strade non comunali correnti all'interno dei centri abitati con popolazione inferiore ai 10.000 abitanti,
3. il Comune assumerà a suo carico:
 - a. la gestione e manutenzione dei marciapiedi, delle banchine rialzate e/o bitumate e delle piste ciclabili,
 - b. la gestione e manutenzione delle aree a verde pubblico ed ornamentale comprese le rotonde arredate e piantumate con opere di giardinaggio,
 - c. la gestione e manutenzione della segnaletica verticale ed orizzontale connessa alla disciplina della circolazione stradale, previo parere della Provincia di Torino,
 - d. la gestione dei servizi di carattere urbano, quali la nettezza urbana, l'innaffiamento, l'illuminazione, la regolamentazione del traffico urbano,
 - e. la gestione e posa in esercizio di impianti semaforici, preventivamente concordati con la Provincia di Torino,
4. la Provincia di Torino manterrà a suo carico, anche in relazione alle attività di assistenza tecnica ai Comuni:
 - a. la gestione e manutenzione del piano viabile,

- b. la gestione e manutenzione della segnaletica concernente le caratteristiche strutturali e geometriche della strada inclusa la segnaletica orizzontale di delimitazione della carreggiata,
 - c. il taglio dell'erba e la sfalcatura degli arbusti sulle banchine stradali e relative pertinenze,
5. tutti gli adempimenti relativi ai servizi urbani comportanti lavori che investono la consistenza del piano viabile e sue pertinenze in tratto interno sono subordinati alla preventiva autorizzazione della Provincia di Torino,
 6. gli eventuali canoni dovuti da privati per concessioni interessanti il corpo stradale nel suddetto tratto interno sono a favore delle Provincia di Torino ed a carico del Comune è far rispettare le prescrizioni e le modalità esecutive delle opere,
 7. entro 48 ore dalla firma del presente verbale il Comune apporrà il segnale di "Inizio e Fine" centro abitato, come previsto dall'art. 37 del D.Lgs 285/92, nonché il segnale di "Inizio e Fine" territorio, ai sensi dell'art. 39 del D.Lgs 285/92, ed art. 134, comma 4, del D.P.R. 495/92.

Diamo atto che il presente atto è immediatamente impegnativo per il Comune Lombriasco e per la Provincia di Torino.

Il presente verbale viene redatto in triplice originale e, corredato dalle relative planimetrie previa lettura e conferma, viene da noi sottoscritto.

Delle tre copie redatte in originale una viene consegnata al Rappresentante Comunale, una è conservata agli atti di questo Servizio, una sarà trasmessa al Servizio Gestione della Provincia.

Torino, 09 NOV. 2005

Il Rappresentante del Comune


IL SINDACO
(Sergio FERRERO)




Il Rappresentante della Provincia

IL FUNZIONARIO
Flavio GIAI MINIET



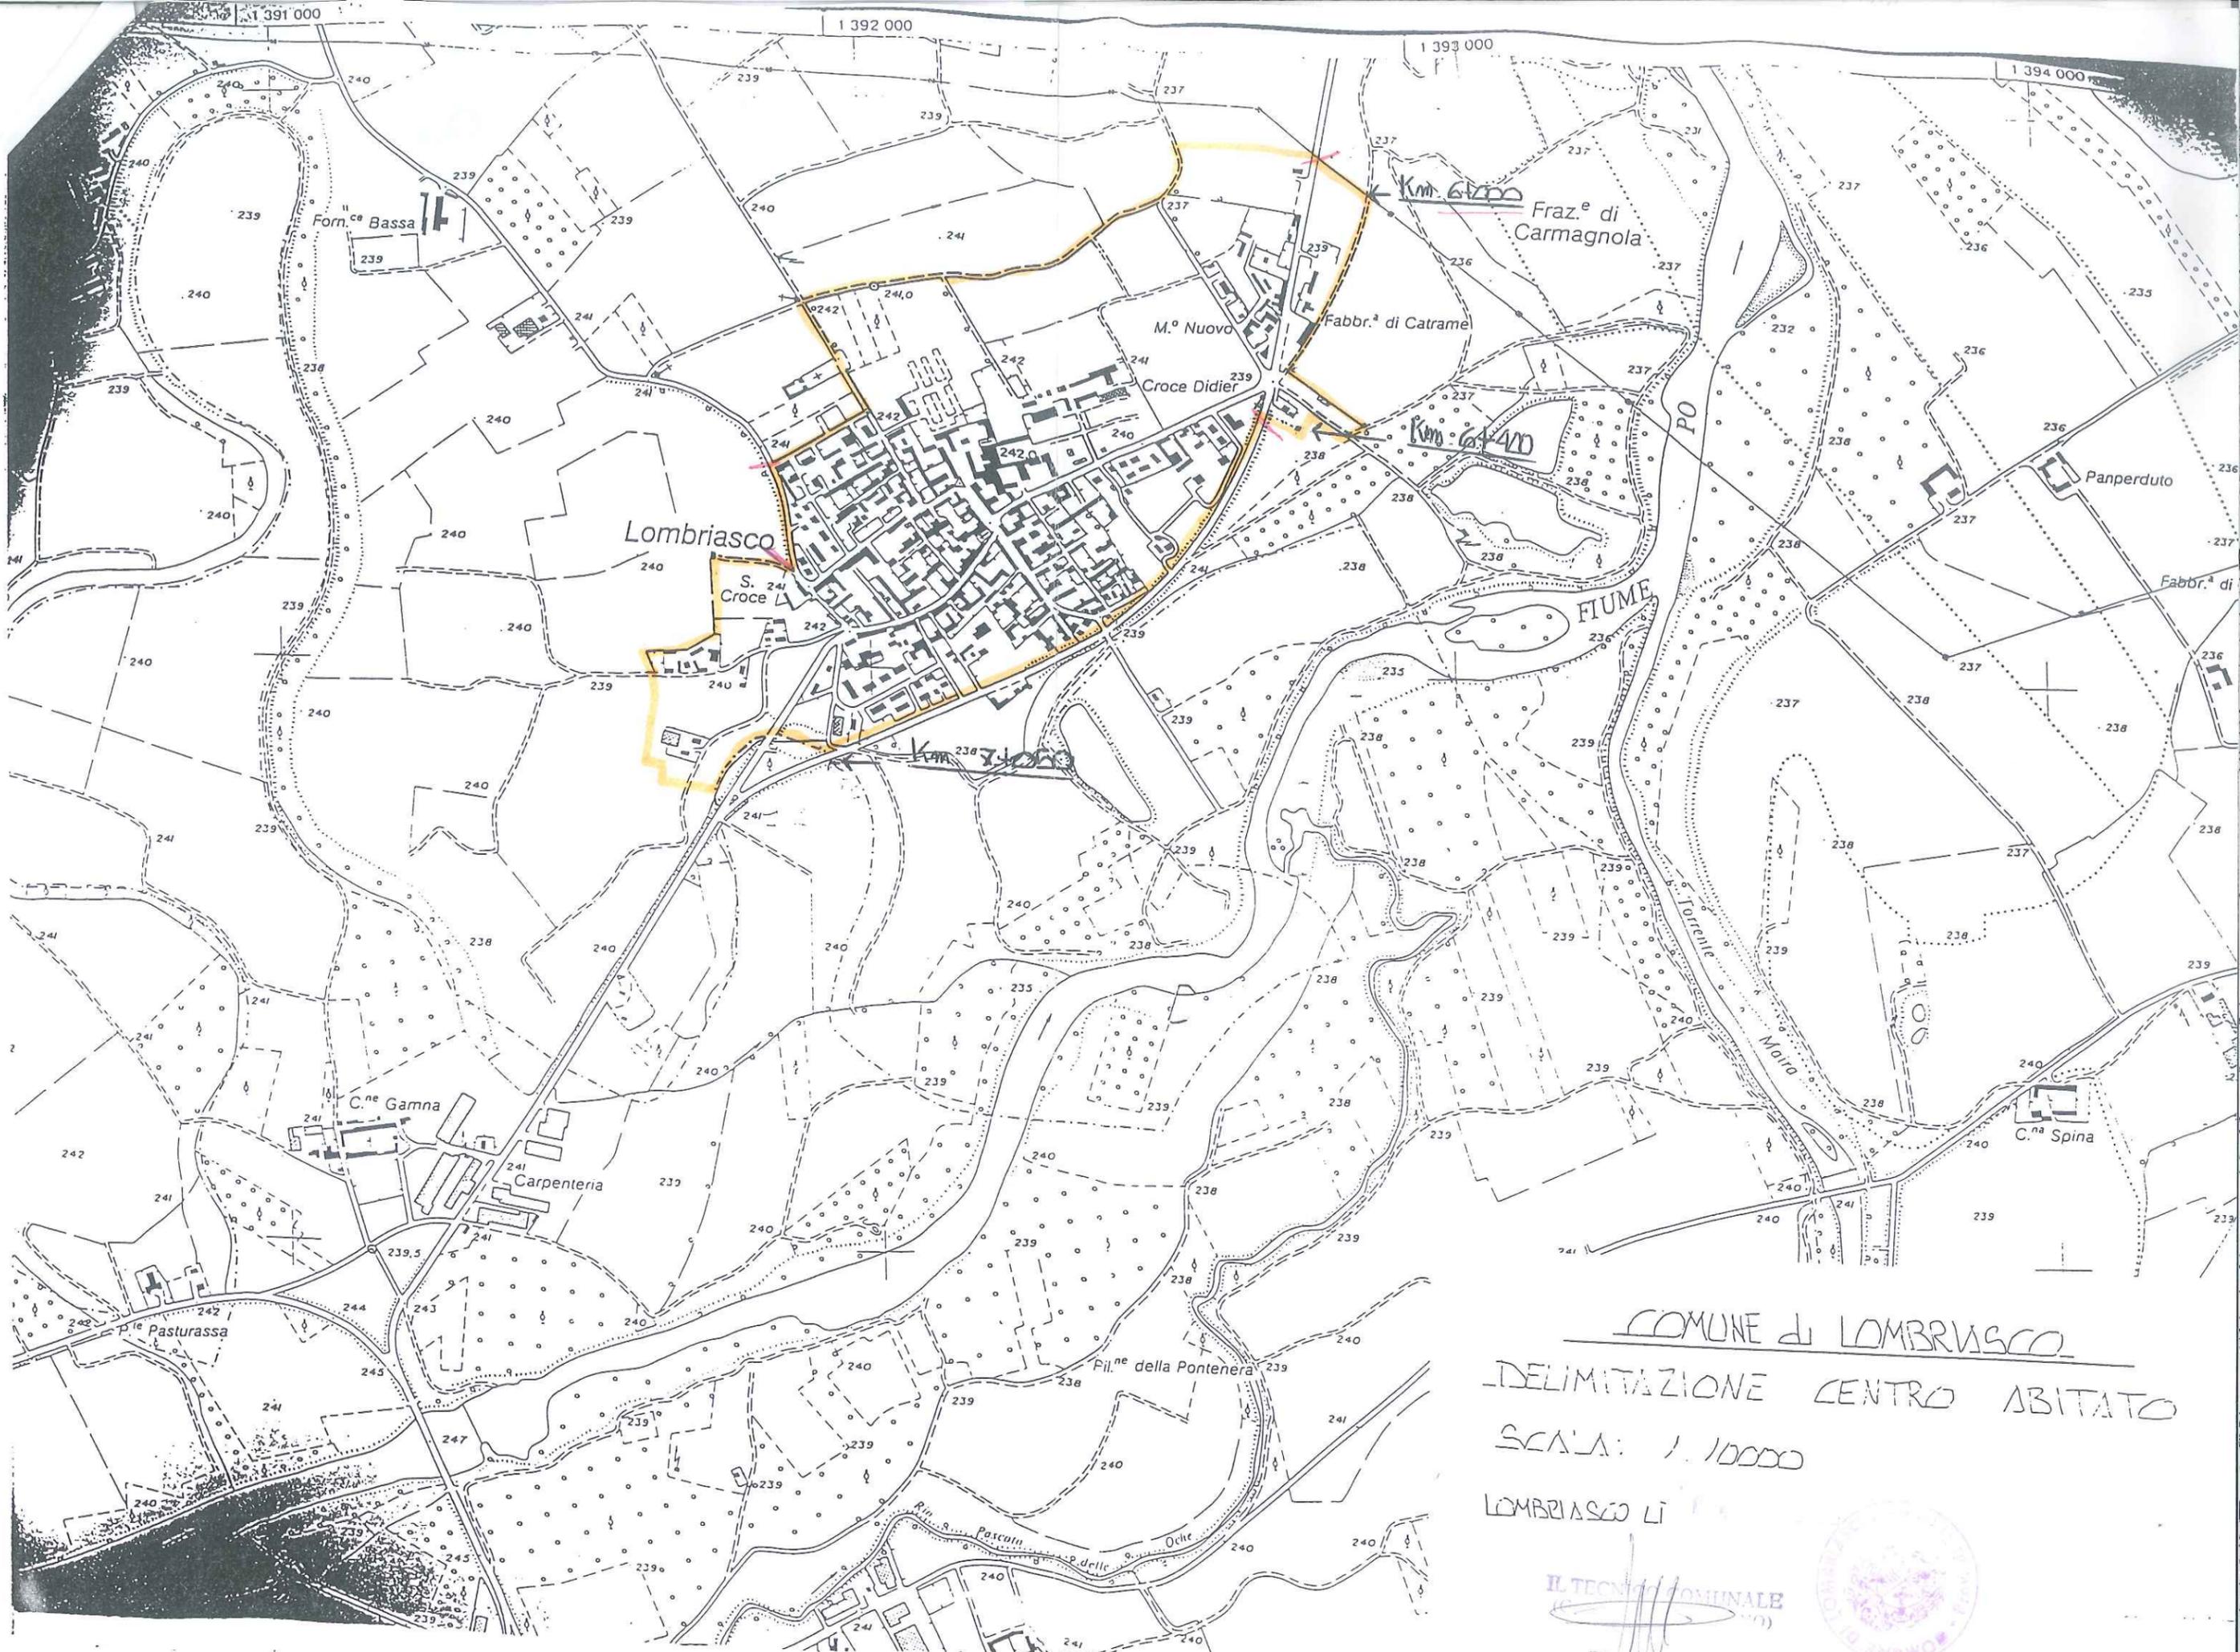

COMUNE DI LOMBRISCO
DELIMITAZIONE CENTRO ABITATO
SCALA: 1:10000
LOMBRIASCO LI

IL TECNICO COMUNALE
[Signature]

