

VERBALE DI CONSEGNA

(art. 4, comma 5, del D.p.r. 495/1992 e s.m.i.)

Oggetto: Verbale di consegna al **Comune di Macello** delle Strade provinciali: S.P. 159 di Macello e alla Provincia di Torino della nuova circonvallazione di San Teodoro e Via Maceratoi classificata S.P. 158/02, con relative fasce di pertinenza. (dismissione ai sensi dell'art. 2, comma 9, del D. Lgs. 30.04.1992, n. 285 e s.m.i.).

Il giorno ventotto del mese di febbraio dell'anno 2008, alle ore 10.30, presso la sede Comunale ubicata in via Vigone n.° 1, nel Comune di Macello, si sono riuniti i seguenti signori:

1. per la **Provincia di Torino**:

il Geom. Calogero BORDINO, Responsabile Ufficio;


2. per il **Comune di Macello**:

il Geom. Sandra Bianciotto Responsabile dell'Ufficio Tecnico

Durante l'incontro, le parti accertano quanto appresso:

Premesso che:

- le disposizioni introdotte dall'art. 2 del nuovo Codice della Strada, approvato con D. Lgs. 30.04.1992, n. 285 e dall'art. 4 del relativo Regolamento di attuazione, approvato con D.p.r. 16.12.1992 n. 495, come modificato dal D.p.r. 16.09.1996, n. 610, disciplinano le declassificazioni delle strade di uso pubblico ed i passaggi di proprietà tra gli Enti proprietari delle strade;
- l'art. 2, comma 9, del D. Lgs. 285/1992 e s.m.i., recita che: «quando le strade non corrispondono più all'uso e alle tipologie di collegamento previste sono declassificate dal Ministero dei Lavori Pubblici e dalle Regioni, secondo le rispettive competenze, acquisiti i pareri indicati nel comma 8 e che i casi e la procedura per tale declassificazione sono indicati dal regolamento»;
- la Legge Regionale del 21.11.1996, n. 86 ha delegato alle Province ed ai Comuni le funzioni in materia di classificazione e declassificazione delle strade provinciali e comunali esistenti e di nuova costruzione;
- il Capo II del Regolamento per l'organizzazione e lo svolgimento delle funzioni provinciali in materia di autorizzazioni, programmazione e nulla osta stradali – esecutivo ai sensi di legge in seguito ad approvazione con deliberazione del Consiglio Provinciale n. 64 -510617/2004 del 1 marzo 2005 – disciplina la classificazione, la declassificazione, l'assunzione e la dismissione di strade provinciali, disponendo che:
 1. le strade non classificate come provinciali e le strade provinciali declassificate in strade regionali o comunali possono essere dismesse dal demanio o dal patrimonio indisponibile con deliberazione del Consiglio Provinciale, anche contestualmente alla loro classificazione;
 2. a seguito della dismissione la struttura competente provvede alla consegna della strada al nuovo ente proprietario mediante apposito verbale di consegna;
- che, in particolare, l'art. 6, comma 2, del predetto Regolamento prevede che i procedimenti di che trattasi possono essere avviati, oltre che d'ufficio, anche a seguito di istanza dei Comuni,

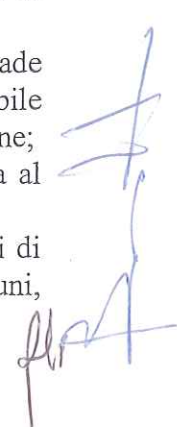

presentata alla struttura provinciale competente ai sensi del Regolamento sull'ordinamento degli Uffici e dei Servizi della Provincia di Torino;

- l'art. 3 del Codice della Strada, comma 21, definisce la fascia di pertinenza come la striscia di terreno compresa tra la carreggiata ed il confine stradale, la quale è parte della proprietà stradale e può essere utilizzata solo per la realizzazione di altre parti della strada;

Dato atto:

- che il Comune di Macello con deliberazione di Giunta Comunale n. 49 del 07/06/2007, esecutiva ai sensi di legge, esprimeva la volontà di acquisire al proprio patrimonio comunale il seguente tratto di strada provinciale:

S.P. 159 di Macello dalla progr. Km. 4+849 alla progr. Km. 5+510 e contestualmente dismettere alla Provincia di Torino la nuova circonvallazione di San Teodoro e Via Maceratoi di circa 800 metri, fino all'incrocio con la S.P. 158 (al fine di dare continuità alla rete stradale provinciale), con relative fasce di pertinenza.

Considerato che la Provincia di Torino, con deliberazione del Consiglio Provinciale n. 678171 del 16/10/2007, provvedeva a dismettere al Comune di Macello, il tratto di Strada Provinciale con la relativa fascia di pertinenza, per manifestato interesse ad operazioni di assunzione di strada provinciale e ad assumere nel proprio patrimonio la nuova circonvallazione classificata S.P. 158/02 di circa 800 metri con caratteristiche di tipo "C1" (tratto di nuova realizzazione) e di "F" la restante parte, con relative fasce di pertinenza, (al fine di dare continuità alla rete stradale provinciale).

Attesa la necessità di dare esecuzione, ai sensi del sopra citato art. 2 del D.Lgs 30.04.1992 n. 285, nonché art. 4 del Regolamento di esecuzione e di attuazione del nuovo Codice della Strada n. 495/1992 alle procedure per la **dismissione** al Comune di Macello e assunzione alla Provincia di Torino del tracciato stradale sopra indicato, con le relative fasce di pertinenza.

Visti:

- l'art. 2 del D.Lgs. 30.04.1992, n. 285, Nuovo Codice della Strada e s.m.i.;
- l'art. 4 del D.P.R. 16.12.1992, n. 495, Regolamento di Esecuzione del Nuovo Codice della Strada e s.m.i.;
- la L.R. 21.11.1996, n. 86 con la quale sono state delegate alle Province ed ai Comuni le funzioni in materia di classificazione e declassificazione delle strade provinciali e comunali esistenti e di nuova costruzione;
- la Legge Regionale 15 marzo 2001, n. 5 "recante modificazioni ed integrazioni alla legge regionale 26 aprile 2000, n. 44 (Disposizioni normative per l'attuazione del decreto legislativo 31 marzo 1998, n. 112 "Conferimento di funzioni e compiti amministrativi dello Stato alle Regioni ed agli Enti Locali, in attuazione del Capo I della legge 15 marzo 1997, n. 59);

Tutto ciò premesso e considerato;

si da' atto:

1. che le parti percorrono i tratti di strada sopra indicati, con apposito sopralluogo tecnico, e riscontrando alcune imprecisioni nella deliberazione del Consiglio Provinciale n. 678171 del 16/10/2007, riportano qui di seguito l'esatta estensione e individuazione delle strade Provinciali e delle relative fasce di pertinenza, da dismettere, per legge, ai sensi dell'art. 2, comma 9, del d. lgs. 30.04.1992, n. 285 e art. 4, del D.p.r. 495/1992 e s.m.i. e come indicato nelle tavole grafiche, allegate al presente verbale:

 S.P. 159 di Macello dalla progr. Km. 4+849 alla progr. Km. 5+510 e contestualmente dismettere alla Provincia di Torino la nuova circonvallazione di San Teodoro e Via Maceratoi di ⁷⁴⁵770 metri, con inizio dall'incrocio tra Via Cavour e Via Maceratoi fino all'incrocio con la S.P. 158 (al fine di dare continuità alla rete stradale provinciale), con relative fasce di pertinenza

2. che la dismissione del tratto di strada provinciale e delle relative fasce di pertinenza, di cui in oggetto, viene effettuata nello stato di fatto in cui si trova, senza ulteriori oneri per la Provincia di Torino;
3. di trasferire, ai sensi e per gli effetti dell'art. 2, comma 9, del D. Lgs. 30.04.1992, n. 285 e art. 4, del D.p.r. 495/'92 e s.m.i., in capo al Comune di Macello, la titolarità della proprietà della strada provinciale e delle relative fasce di pertinenza di cui all'oggetto, con tutti i diritti, i doveri, le responsabilità, gli obblighi, gli oneri, le facoltà, i poteri ed i compiti da essa derivanti e previsti dal Codice della Strada per gli enti proprietari della strada, compresi la manutenzione e la gestione della stessa.

Il presente verbale - redatto in n. 3 (tre) copie - corredate dalle relative planimetrie, risulta composto da n. 3 pagine e previa lettura e conferma, viene sottoscritto dagli interessati.

Delle tre copie redatte in originale: una viene consegnata al Rappresentante comunale; una trattenuta agli atti del Servizio Programmazione Viabilità; una trasmessa al Servizio Esercizio Viabilità della Provincia di Torino.

Letto, confermato e sottoscritto.

Macello li, 28/02/2008

Per il **Comune di Macello**:

il Geom. Sandra Bianciotto Responsabile dell'Ufficio Tecnico

Firma _____

Timbro dell'Ente _____



Per la **Provincia di Torino**:

l'Arch. Franz Ivan RASTALDO, Dirigente di Staff del Servizio Programmazione Viabilità

Firma _____

Timbro dell'Ente _____



Visto: Il Direttore Area Viabilità
Dott. Ing. Mauro FEGATELLI



PROVINCIA
DI TORINO

Area Viabilità
Servizio Programmazione Viabilità

COMUNE DI MACELLO

(Dismissione ai sensi dell'art. 2, comma 9,
del D. Lgs. 30.04.1992, n. 285)

PLANIMETRIA

titolo:

scala:

1:5000

elaborato:

UNICO


Visto: Il Rappresentante Comunale

IL RESPONSABILE DEL SERVIZIO
(BIANCIOITTO geom. Sandra)

[Signature]



Il Dirigente di Staff
Servizio Programmazione Viabilità
Arch. Franz Ivan RASTALDO

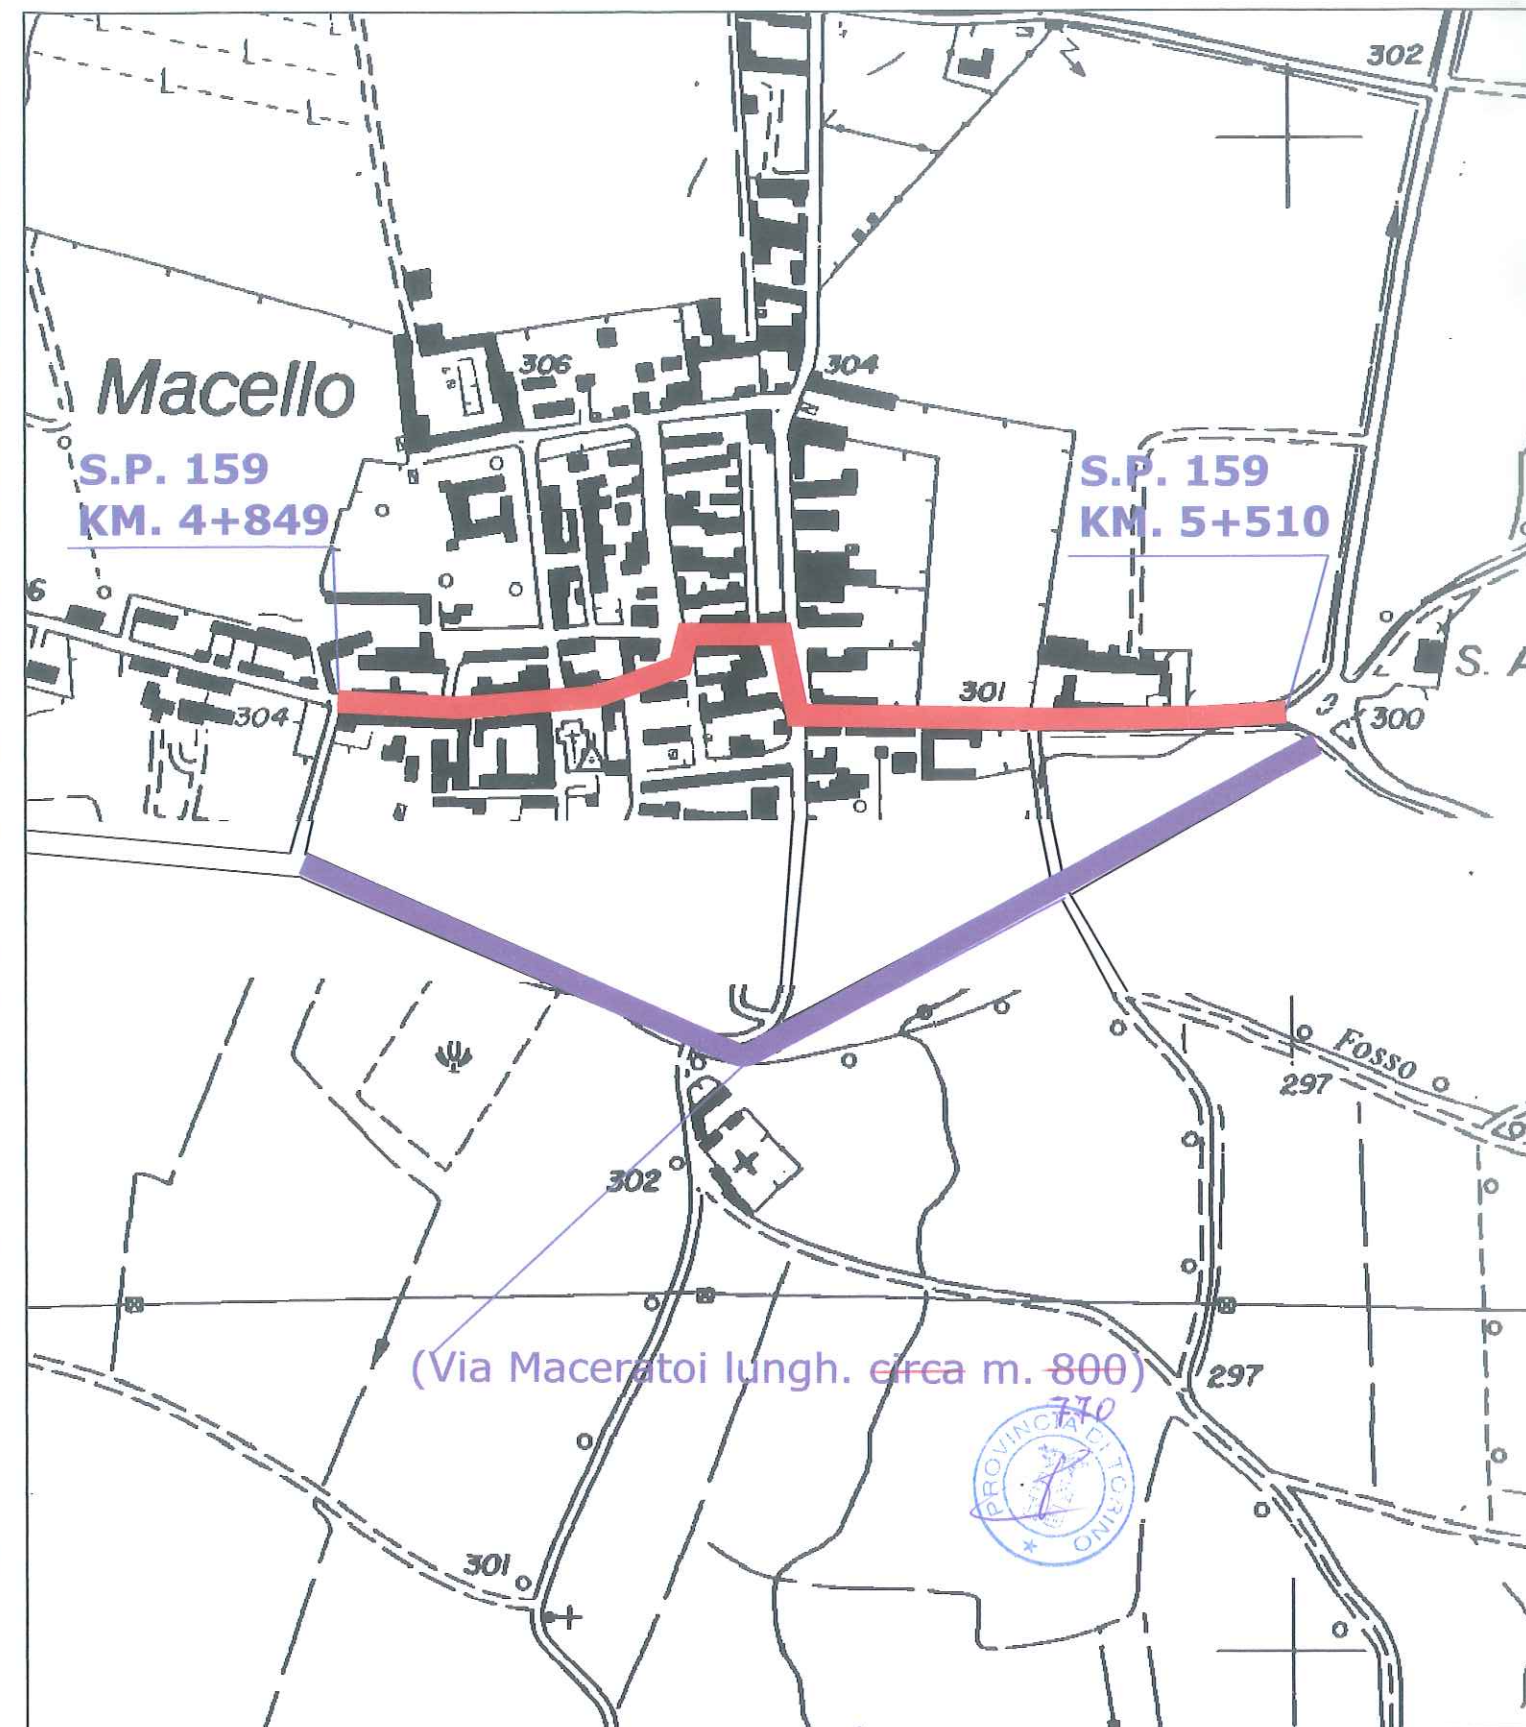

LEGENDA

STRADE DISMESSE AL COMUNE

STRADE ACQUISITE DALLA PROVINCIA