



Prot. 225758/07  
Struttura mittente: HD2

Torino, 23/02/2007

**Al Dirigente del Servizio  
Esercizio Viabilità**  
Dott. Ing. Sandra Beltramo

**Oggetto: Verbale di consegna (Art. 4 comma 6 del D.p.r. 495/1992 e s.m.i.)  
Trasmissione copia.**

Con la presente, si invia un originale con la relativa planimetria, del verbale di consegna di strada provinciale ricadente nel centro abitato del Comune di Maglione.

Distinti saluti.

  
Il Dirigente di Staff  
Servizio Programmazione Viabilità  
(Arch. Franz Ivan RASTALDO)

Prot. 225756/07  
Struttura mittente: HD2

Torino, 23/02/2007

**Al Signor Sindaco  
del Comune di Maglione  
piazza XX Settembre 4  
10030 – Maglione**

**Oggetto: Verbale di consegna (Art. 4 comma 6 del D.p.r. 495/1992 e s.m.i.)  
Trasmissione copia.**

Con la presente, si invia un originale con la relativa planimetria del verbale, sottoscritto in data 22/02/2007, di consegna di strada provinciale ricadente nel centro abitato del Comune di Maglione.

Distinti saluti.

  
Il Dirigente di Staff  
Servizio Programmazione Viabilità  
(Arch. Franz Ivan RASTALDO)

## VERBALE DI CONSEGNA

(art. 4, comma 5, del D.p.r. 495/1992 e s.m.i.)

\*\*\*\*

**Oggetto:** *Verbale di consegna al Comune di Maglione della Strada Provinciale n. 78 di Vestignè diramazione 2, con relative fasce di pertinenza.*  
(dismissione ai sensi dell'art. 2, comma 9, del D. Lgs. 30.04.1992, n. 285 e s.m.i.).

\*\*\*\*

Il giorno 22 del mese di Febbraio dell'anno Duemilasette, alle ore 11,40, presso la sede Comunale ubicata in Piazza XX Settembre, n.° 4, nel Comune di Maglione, si sono riuniti i seguenti signori:

1. per la **Provincia di Torino:**

il Geom. GIAI MINIET Flavio, Responsabile Ufficio;

2. per il **Comune di Maglione:**

la signora VAUDAGNA Maura, in qualità di Funzionario Responsabile Stipulazione dei Contratti, incaricato, a tal fine, dal Sindaco;

Durante l'incontro, le parti accertano quanto appresso:

**Premesso che:**

- le disposizioni introdotte dall'art. 2 del nuovo Codice della Strada, approvato con D. Lgs. 30.04.1992, n. 285 e dall'art. 4 del relativo Regolamento di attuazione, approvato con D.p.r. 16.12.1992 n. 495, come modificato dal D.p.r. 16.09.1996, n. 610, disciplinano le declassificazioni delle strade di uso pubblico ed i passaggi di proprietà tra gli Enti proprietari delle strade;
- l'art. 2, comma 9, del D. Lgs. 285/1992 e s.m.i., recita che: *«quando le strade non corrispondono più all'uso e alle tipologie di collegamento previste sono declassificate dal Ministero dei Lavori Pubblici e dalle Regioni, secondo le rispettive competenze, acquisiti i pareri indicati nel comma 8 e che i casi e la procedura per tale declassificazione sono indicati dal regolamento»;*
- la Legge Regionale del 21.11.1996, n. 86 ha delegato alle Province ed ai Comuni le funzioni in materia di classificazione e declassificazione delle strade provinciali e comunali esistenti e di nuova costruzione;
- il Capo II del *Regolamento per l'organizzazione e lo svolgimento delle funzioni provinciali in materia di autorizzazioni, programmazione e nulla osta stradali* – esecutivo ai sensi di legge in seguito ad approvazione con deliberazione del Consiglio Provinciale n. 64 -510617/2004 del 1 marzo 2005 – disciplina la classificazione, la declassificazione, l'assunzione e la dismissione di strade provinciali, disponendo che:
  1. le strade non classificate come provinciali e le strade provinciali declassificate in strade regionali o comunali possono essere dismesse dal demanio o dal patrimonio indisponibile con deliberazione del Consiglio Provinciale, anche contestualmente alla loro classificazione;
  2. a seguito della dismissione la struttura competente provvede alla consegna della strada al nuovo ente proprietario mediante apposito verbale di consegna;
- che, in particolare, l'art. 6, comma 2, del predetto Regolamento prevede che i procedimenti di che trattasi possono essere avviati, oltre che d'ufficio, anche a seguito di istanza dei Comuni,

presentata alla struttura provinciale competente ai sensi del Regolamento sull'ordinamento degli Uffici e dei Servizi della Provincia di Torino;

- l'art. 3 del Codice della Strada, comma 21, definisce la *fascia di pertinenza* come la striscia di terreno compresa tra la carreggiata ed il confine stradale, la quale è parte della proprietà stradale e può essere utilizzata solo per la realizzazione di altre parti della strada;

#### Dato atto:

- che il Comune di Maglione con deliberazione del Consiglio Comunale n. 9 del 25/02/2000, esecutiva ai sensi di legge, esprimeva la volontà di acquisire al proprio patrimonio comunale il seguente tratto di strada:

- Sp 78 di Vestignè <sup>DIRAMAZIONE 2)</sup> dalla progr. Km. 0+000 alla progr. Km. 0+395;

**Considerato che la Provincia di Torino**, con deliberazione del Consiglio Provinciale n. 296028 del 31/10/2006, provvedeva a dismettere al Comune di Maglione, la Strada Provinciale con le relative fasce di pertinenza, per manifestato interesse ad operazioni di dismissione di strade provinciali.

**Attesa** la necessità di dare esecuzione, ai sensi del sopra citato art. 2 del D.Lgs 30.04.1992 n. 285, nonché art. 4 del Regolamento di esecuzione e di attuazione del nuovo Codice della Strada n. 495/1992 alle procedure per la **dismissione** al **Comune di Maglione** del tracciato stradale sopra indicato, con le relative fasce di pertinenza.

#### Visti:

- l'art. 2 del D.Lgs. 30.04.1992, n. 285, Nuovo Codice della Strada e s.m.i.;
- l'art. 4 del D.P.R. 16.12.1992, n. 495, Regolamento di Esecuzione del Nuovo Codice della Strada e s.m.i.;
- la L.R. 21.11.1996, n. 86 con la quale sono state delegate alle Province ed ai Comuni le funzioni in materia di classificazione e declassificazione delle strade provinciali e comunali esistenti e di nuova costruzione;
- la Legge Regionale 15 marzo 2001, n. 5 "recante modificazioni ed integrazioni alla legge regionale 26 aprile 2000, n. 44 (Disposizioni normative per l'attuazione del decreto legislativo 31 marzo 1998, n. 112 "Conferimento di funzioni e compiti amministrativi dello Stato alle Regioni ed agli Enti Locali, in attuazione del Capo I della legge 15 marzo 1997, n. 59);

#### Tutto ciò premesso e considerato;

#### si da' atto

1. che le parti percorrono il tratto di strada sopra indicato, con apposito sopralluogo tecnico, e riscontrando alcune imprecisioni nelle deliberazioni nonché nelle tavole cartografiche allegate alle stesse riportano qui di seguito l'esatta estensione e individuazione della strada provinciale e delle relative fasce di pertinenza, da dismettere, per legge, ai sensi dell'art. 2, comma 9, del d. lgs. 30.04.1992, n. 285 e art. 4, del D.p.r. 495/1992 e s.m.i. e come indicato nelle tavole grafiche, allegate al presente verbale:

- Sp 78 di Vestignè <sup>DIRAMAZIONE 2)</sup> dalla progr. Km. 0+000 alla progr. Km. 0+384;
2. che la dismissione del tratto di strada provinciale e delle relative fasce di pertinenza, di cui in oggetto, viene effettuata nello stato di fatto in cui si trova, senza ulteriori oneri per la Provincia di Torino;

3. di trasferire, ai sensi e per gli effetti dell'art. 2, comma 9, del D. Lgs. 30.04.1992, n. 285 e art. 4, del D.p.r. 495/'92 e s.m.i., in capo al Comune di Maglione, la titolarità della proprietà della strada provinciale e delle relative fasce di pertinenza di cui all'oggetto, con tutti i diritti, i doveri, le responsabilità, gli obblighi, gli oneri, le facoltà, i poteri ed i compiti da essa derivanti e previsti dal Codice della Strada per gli enti proprietari della strada, compresi la manutenzione e la gestione della stessa;

Il presente verbale - redatto in n. 3 (tre) copie - corredate dalle relative planimetrie, risulta composto da n. 3 pagine e previa lettura e conferma, viene sottoscritto dagli interessati.

Delle tre copie redatte in originale: una viene consegnata al Rappresentante comunale; una trattenuta agli atti del Servizio Programmazione Viabilità; una trasmessa al Servizio Esercizio Viabilità della Provincia di Torino.

Letto, confermato e sottoscritto.

Maglione li, 22.02.2007

Per il **Comune di Maglione:**

la signora VAUDAGNA Maura, in qualità di Funzionario Responsabile Stipulazione dei Contratti,

Firma Stavelapue

Timbro dell'Ente \_\_\_\_\_



Per la **Provincia di Torino:**

il Geom. GIAI MINIET Flavio, Responsabile Ufficio

Firma \_\_\_\_\_

Timbro dell'Ente \_\_\_\_\_

Per la **Provincia di Torino:**

l'Arch. Franz Ivan RASTALDO, Dirigente di Staff del Servizio Programmazione Viabilità


Firma \_\_\_\_\_


Timbro dell'Ente \_\_\_\_\_

Visto: Il Direttore Area Viabilità  
Dott. Ing. Mauro FEGATELLI

\_\_\_\_\_

## LEGENDA

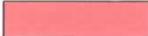 SP 78 DI VESTIGNE' - DIRAMAZIONE 2 - DAL KM. 0+000 AL KM. 0+384

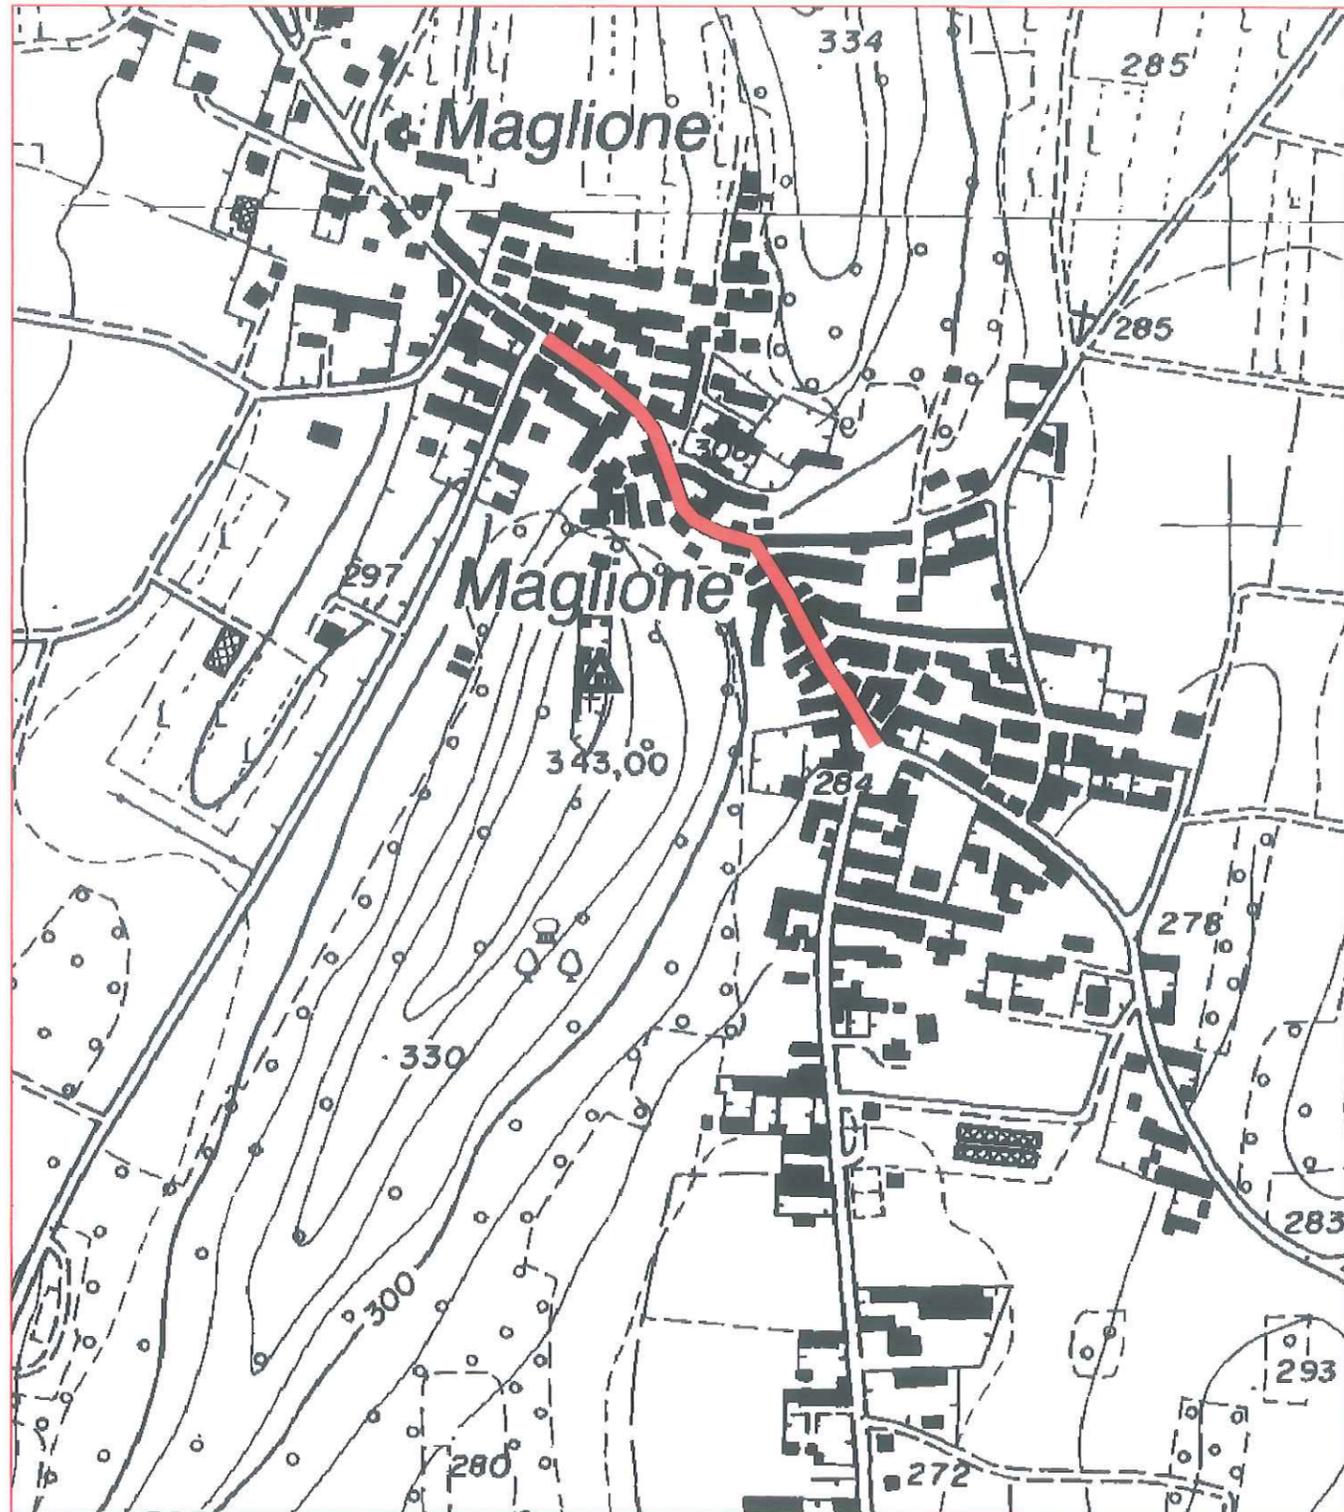

 **PROVINCIA  
DI TORINO**

Area Viabilità

Servizio Programmazione Viabilità

## COMUNE DI MAGLIONE

(Dismissione ai sensi dell'art. 2, comma 9,  
del D. Lgs. 30.04.1992, n. 285)

titolo:

PLANIMETRIA

scala:

1:5000

elaborato:

UNICO

Il Responsabile dell'Ufficio

Geom. GIALMINIET Flavio

Il Dirigente di Staff

Servizio Programmazione Viabilità  
Arch. Franz Ivan RASTALDO

Visto: Il Rappresentante Comunale

