

Prot. n. 0663440
Struttura mittente: HD2
T.C. 12.05

Torino, 03/08/2011

All'Ufficio Tecnico del
Comune di None
piazza Cavour 9
10060 - NONE

Al Dirigente del
Servizio Esercizio Viabilità
Dott. Ing. Sandra Beltramo
c.so G. Lanza 75
10131 - TORINO

Oggetto: Verbale di consegna (Art. 4 comma 6 del D.p.r. 495/1992 e s.m.i.)
Trasmissione copia.

Con la presente, si invia un originale con la relativa planimetria del verbale, sottoscritto in data 02/08/2011, di consegna di strade provinciali ricadenti nel centro abitato del Comune di None.

Distinti saluti

Il Direttore dell'Area Viabilità
Dott. Ing. Dario MASERA



fa DM



VERBALE DI CONSEGNA

(art. 4, comma 5, del D.P.R. 495/1992 e s.m.i.)

Oggetto: *Verbale di consegna al Comune di None delle Strade Provinciali n. 140 di None e n. 141 di Castagnole Piemonte, con relative fasce di pertinenza.*
(dismissione ai sensi dell'art. 2, comma 9, del D. Lgs. 30.04.1992, n. 285 e s.m.i.).

Il giorno 2 del mese di agosto dell'anno 2011, alle ore 10:00, presso la sede comunale ubicata in piazza Cavour 9, nel Comune di None, si sono riuniti i seguenti signori:

• per la **Provincia di Torino:**

il Geom. Filippo ANSELMO, Responsabile Ufficio;

• per il **Comune di None:**

il signor arch. Eros PRIMO, in qualità di Responsabile del Servizio Tecnico Viabilità, delegato, a tal fine, da Deliberazione del Consiglio Comunale N. 29 del 26.07.2011;

Durante l'incontro, le parti accertano quanto appresso:

Premesso che:

- le disposizioni introdotte dall'art. 2 del nuovo Codice della Strada, approvato con D. Lgs. 30.04.1992, n. 285 e dall'art. 4 del relativo Regolamento di attuazione, approvato con D.P.R. 16.12.1992 n. 495, come modificato dal D.P.R. 16.09.1996, n. 610, disciplinano le declassificazioni delle strade di uso pubblico ed i passaggi di proprietà tra gli Enti proprietari delle strade;
- l'art. 2, comma 9, del D. Lgs. 285/1992 e s.m.i., recita che: *«quando le strade non corrispondono più all'uso e alle tipologie di collegamento previste sono declassificate dal Ministero dei Lavori Pubblici e dalle Regioni, secondo le rispettive competenze, acquisiti i pareri indicati nel comma 8 e che i casi e la procedura per tale declassificazione sono indicati dal regolamento»;*
- la Legge Regionale del 21.11.1996, n. 86 ha delegato alle Province ed ai Comuni le funzioni in materia di classificazione e declassificazione delle strade provinciali e comunali esistenti e di nuova costruzione;
- il Capo II del *Regolamento per l'organizzazione e lo svolgimento delle funzioni provinciali in materia di autorizzazioni, programmazione e nulla osta stradali* – esecutivo ai sensi di legge in seguito ad approvazione con deliberazione del Consiglio Provinciale n. 64 -510617/2004 del 1 marzo 2005 – disciplina la classificazione, la declassificazione, l'assunzione e la dismissione di strade provinciali, disponendo che:
 - a. le strade non classificate come provinciali e le strade provinciali declassificate in strade regionali o comunali possono essere dismesse dal demanio o dal patrimonio indisponibile con deliberazione del Consiglio Provinciale, anche contestualmente alla loro classificazione;
 - b. a seguito della dismissione la struttura competente provvede alla consegna della strada al nuovo ente proprietario mediante apposito verbale di consegna;
- che, in particolare, l'art. 6, comma 2, del predetto Regolamento prevede che i procedimenti di che trattasi possono essere avviati, oltre che d'ufficio, anche a seguito di istanza dei Comuni, presentata alla struttura provinciale competente ai sensi del Regolamento sull'ordinamento degli Uffici e dei Servizi della Provincia di Torino;

- l'art. 3 del Codice della Strada, comma 21, definisce la fascia di pertinenza come la striscia di terreno compresa tra la carreggiata ed il confine stradale, la quale è parte della proprietà stradale e può essere utilizzata solo per la realizzazione di altre parti della strada;

Dato atto:

- che il Comune di None con deliberazione della Giunta Comunale n. 141 del 02/12/2010, esecutiva ai sensi di legge, esprimeva la volontà di acquisire al proprio patrimonio comunale i seguenti tratti di strada:
 - SP 140 dal Km. 11+925 (compreso l'anello esterno della costruenda rotatoria ad intersezione con via Beinasco) al Km. 12+080 (fine strada provinciale)
 - SP 141 dal Km. 9+180 (attestamento in rotatoria posta ad intersezione con la ex SP 140) al Km. 9+775 (compreso l'anello esterno della costruenda rotatoria ad intersezione con via Melab),

Considerato che la Provincia di Torino, con deliberazione del Consiglio Provinciale n. 18047 del 07/06/2011, provvedeva a dismettere al Comune di None, le Strade Provinciali in oggetto, eccetto il tratto della SP 141 dal Km. 9+570 (dopo intersezione con via Padre Angelico) al Km. 9+775, che verrà dismesso e consegnato ad avvenuta voltura catastale a favore della Provincia di Torino delle particelle risultanti di proprietà privata;

Attesa la necessità di dare esecuzione, ai sensi del sopra citato art. 2 del D.Lgs 30.04.1992 n. 285, nonché art. 4 del Regolamento di esecuzione e di attuazione del nuovo Codice della Strada n. 495/1992 alle procedure per la dismissione al Comune di None del tracciato stradale sopra indicato, con le relative fasce di pertinenza.

Visti:

- l'art. 2 del D.Lgs. 30.04.1992, n. 285, Nuovo Codice della Strada e s.m.i.;
- l'art. 4 del D.P.R. 16.12.1992, n. 495, Regolamento di Esecuzione del Nuovo Codice della Strada e s.m.i.;
- la L.R. 21.11.1996, n. 86 con la quale sono state delegate alle Province ed ai Comuni le funzioni in materia di classificazione e declassificazione delle strade provinciali e comunali esistenti e di nuova costruzione;
- la Legge Regionale 15 marzo 2001, n. 5 "recante modificazioni ed integrazioni alla legge regionale 26 aprile 2000, n. 44 (Disposizioni normative per l'attuazione del decreto legislativo 31 marzo 1998, n. 112 "Conferimento di funzioni e compiti amministrativi dello Stato alle Regioni ed agli Enti Locali, in attuazione del Capo I della legge 15 marzo 1997, n. 59);

Tutto ciò premesso e considerato;

si dà atto

1. che le parti percorrono i tratti di strada sopra indicati, con apposito sopralluogo tecnico, e riscontrando alcune imprecisioni nelle deliberazioni nonché nelle tavole cartografiche allegate alle stesse riportano qui di seguito l'esatta estensione e individuazione delle strade Provinciali e delle relative fasce di pertinenza, da dismettere, per legge, ai sensi dell'art. 2, comma 9, del d.lgs. 30.04.1992, n. 285 e art. 4, del D.P.R. 495/1992 e s.m.i. e come indicato nelle tavole grafiche, allegate al presente verbale:
 - SP 140 dal Km. 11+935 (compreso l'anello esterno della costruenda rotatoria ad intersezione con via Beinasco) al Km. 12+080 (fine strada provinciale come da verbale di dismissione del 21.02.2007)

- SP 141 dal Km. 9+180 (attestamento in rotonda posta ad intersezione con la ex SP 140) al Km. 9+580 (escluso il tratto della SP 141 dal Km. 9+580 - dopo intersezione con via Padre Angelico - al Km. 9+775)

1. che la dismissione del tratto di strada provinciale e delle relative fasce di pertinenza, di cui in oggetto, viene effettuata nello stato di fatto in cui si trova, senza ulteriori oneri per la Provincia di Torino;
2. di trasferire, ai sensi e per gli effetti dell'art. 2, comma 9, del D. Lgs. 30.04.1992, n. 285 e art. 4, del D.P.R. 495/'92 e s.m.i., in capo al Comune di None, la titolarità della proprietà della strada provinciale e delle relative fasce di pertinenza di cui all'oggetto, con tutti i diritti, i doveri, le responsabilità, gli obblighi, gli oneri, le facoltà, i poteri ed i compiti da essa derivanti e previsti dall'art. 14 del Codice della Strada, eccetto il tratto della SP 141 dal Km. 9+580 (dopo intersezione con via Padre Angelico) al Km. 9+775, che verrà dismesso e consegnato ad avvenuta voltura catastale a favore della Provincia di Torino delle particelle risultanti di proprietà privata;

Il presente verbale - redatto in n. 3 (tre) copie - corredate dalle relative planimetrie, risulta composto da n. 3 pagine e previa lettura e conferma, viene sottoscritto dagli interessati.

Delle tre copie redatte in originale: una viene consegnata al Rappresentante comunale; una trattenuta agli atti del Servizio Programmazione Viabilità; una trasmessa al Servizio Esercizio Viabilità della Provincia di Torino.

Letto, confermato e sottoscritto.

None li, 02/08/2011

Per il **Comune di None**:

il signor arch. Eros PRIMO, in qualità di Responsabile del Servizio Tecnico Viabilità, delegato, a tal fine, da Deliberazione del Consiglio Comunale N. 29 del 26.07.2011;

Firma _____




Timbro dell'Ente _____



Per la **Provincia di Torino**:

il Geom. Filippo ANSELMO, Responsabile Ufficio

Firma _____

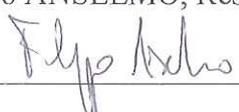

Timbro dell'Ente _____



Visto: Il Direttore Area Viabilità
Dott. Ing. Dario Masera





**PROVINCIA
DI TORINO**

Area Viabilità
Servizio Programmazione Viabilità

COMUNE DI NONE

(Dismissione ai sensi dell'art. 4 comma 2
del D.P.R. n. 495 del 16.12.1992)

PLANIMETRIA

titolo:

Allegata al verbale di consegna strade

Data: 02 AGO, 2011

scala:

1:5000

elaborato:

UNICO

Visto: Il Rappresentante Comunale


Il Responsabile
del Servizio Tecnico
Edilizia Privata
arch. Erasmo Primo



Il Responsabile dell'Ufficio classificazione,
declassificazione strade e delimitazioni centri abitati
Geom. Filippo ANSELMO



Visto: Il Direttore dell'Area Viabilità
Ing. Dario MASERA

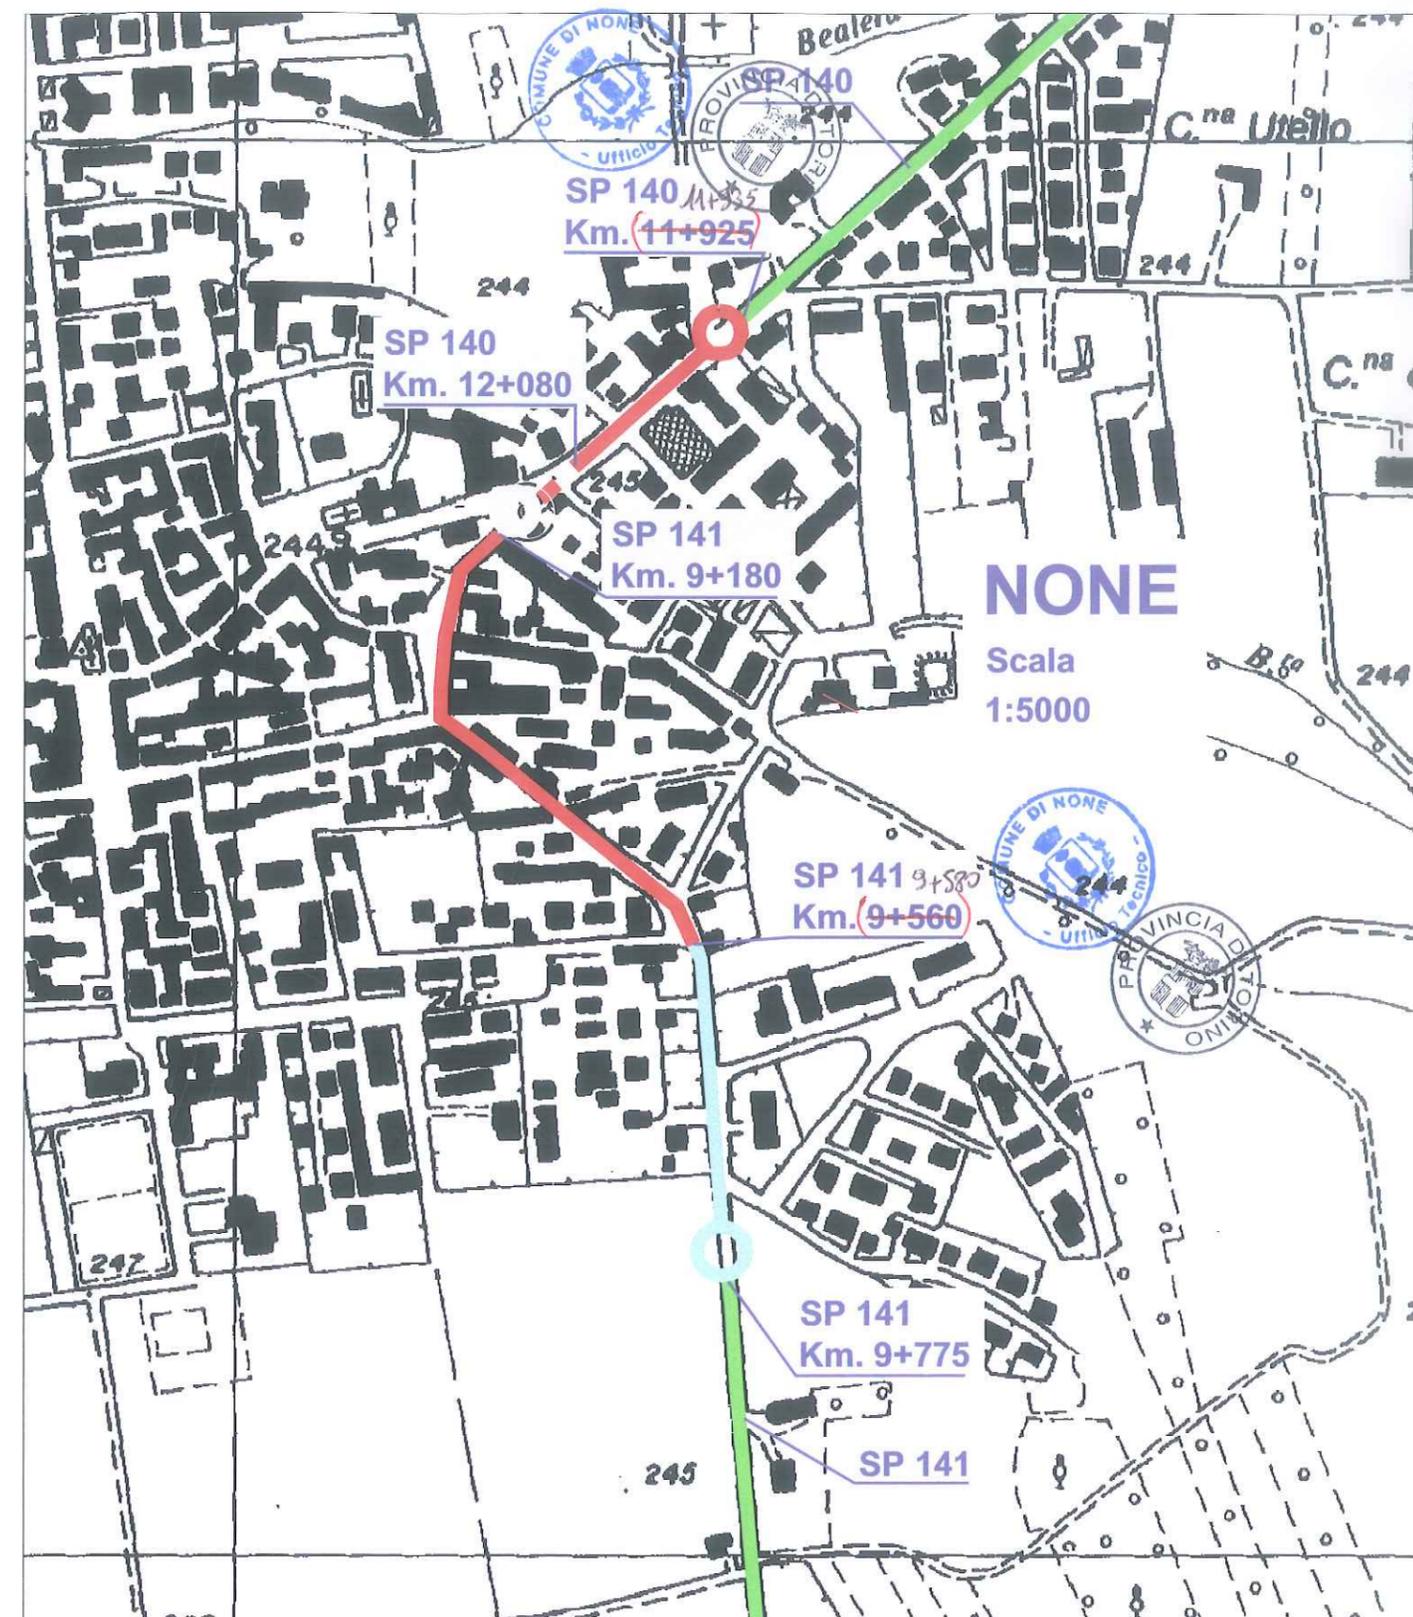

NONE

Scala
1:5000

LEGENDA

STRADE PROVINCIALI DISMESSE AL
COMUNE

STRADE PROVINCIALI

STRADA PROVINCIALE DISMESSA, DA
CONSEGNARE AL COMUNE CON
SUCCESSIVO VERBALE