



PROVINCIA  
DI TORINO

AREA VIABILITÀ ED EDILIZIA  
SERVIZIO CONCESSIONI VIABILITÀ

Prot. n. 453855

Torino, 9/11/05

AI SIGNOR SINDACO  
di OULX  
P.zza Garambois n. 1  
10056 Oulx.

*Allegati:*  
verbale controfirmato.

**OGGETTO: D.LGS. 30/04/1992 N. 285; D.P.R. 16/12/1992 N. 495  
PERIMETRAZIONE CENTRO ABITATO  
Trasmissione verbale di delimitazione**

Con la presente, Vi trasmettiamo il verbale di delimitazione del centro abitato, debitamente compilato e controfirmato redatto in base alla delibera Comunale n.40 del 20.05.2004.

Per qualsiasi informazione, si prega contattare il geom. Gai Miniet Flavio tel. 011/8613226, o il geom. Cascio Gianfranco 011/8613295 presso questi uffici tecnici.

Distinti saluti.

IL DIRIGENTE DEL SERVIZIO  
(Dott. Marco Andreoli)



PROVINCIA  
DI TORINO

AREA VIABILITÀ ED EDILIZIA  
SERVIZIO CONCESSIONI VIABILITÀ

## VERBALE DI DELIMITAZIONE DEL CENTRO ABITATO

### COMUNE DI OULX

Premesso che:

- con delibera di Giunta n. 40 del 20.05.2004 il Comune di Oulx ha proceduto alla delimitazione del centro abitato - avente popolazione inferiore ai 10.000 abitanti - così come disposto dall'art. 4 del "Codice della Strada", approvato con D.Lgs 285 del 30.04.92 e dell'art. 5 del relativo "Regolamento di attuazione ed esecuzione al codice della strada", approvato con D.P.R. 495 del 16.12.1992,
- con nota n. 174900 del 21/06/04, la Provincia di Torino non ha formulato osservazioni negative,
- con delibera di Giunta Provinciale n. 2128 del 30/12/02 avente per oggetto "Delimitazione dei centri abitati per comuni inferiori ai 10.000 abitanti. Approvazione nuovo schema di verbale di constatazione" è stato approvato il modello del presente atto,
- la documentazione citata è conforme a quanto disposto dalla normativa vigente.

Noi sottoscritti:

- geom. GIAI Miniet Flavio Rappresentante della Provincia di Torino su delega del Dirigente del Servizio Concessioni Viabilità,
- GEOM. ANGELO GUIGUET Rappresentante del Comune di Oulx, delegato dal Sindaco,

diamo atto che è stata eseguita dalle parti la ricognizione locale rispettivamente dal Geom. FLORES Giovanni in data 20.07.2004 e dal GEOM. FABRIZIO BUSTICO DOLINO in data 05/12/2005 e che è stato accertato che il tratto di strada:

- provinciale n. 214 e denominata di Sauze di Oulx

da dichiararsi interno all'abitato di Oulx ha inizio al Km. 0+000 e termina al Km. 0+570, per uno sviluppo complessivo di m.570, è pure da dichiararsi interno all'abitato di Oulx in farz. S.Marco ha inizio al Km. 1+310 e termina al Km. 1+750, per uno sviluppo complessivo di m.440.

- provinciale n. 234 e denominata di Beaulard

da dichiararsi interno all'abitato di Oulx ha inizio al Km. 0+050 e termina al Km. 0+650, per uno sviluppo complessivo di m.600.

Per quanto accertato in loco e valutati gli atti in premessa diamo atto e rendiamo noto che:

1. nulla muta circa l'appartenenza alla rete delle strade provinciali/regionali del tratto in argomento, ex art.2, comma 7 del D.Lgs 285/92, ricorrendo l'ipotesi dell'art.37, comma 1, lettera d) del D.Lgs 285/92,
2. sono richiamate le competenze reciproche come definite nella Direttiva del Ministero dei Lavori Pubblici del 24.10.2000 in merito alle strade non comunali correnti all'interno dei centri abitati con popolazione inferiore ai 10.000 abitanti,
3. il Comune assumerà a suo carico:
  - a. la gestione e manutenzione dei marciapiedi, delle banchine rialzate e/o bitumate e delle piste ciclabili,
  - b. la gestione e manutenzione delle aree a verde pubblico ed ornamentale comprese le rotonde arredate e piantumate con opere di giardinaggio,
  - c. la gestione e manutenzione della segnaletica verticale ed orizzontale connessa alla disciplina della circolazione stradale, previo parere della Provincia di Torino,
  - d. la gestione dei servizi di carattere urbano, quali la nettezza urbana, l'innaffiamento, l'illuminazione, la regolamentazione del traffico urbano,
  - e. la gestione e posa in esercizio di impianti semaforici, preventivamente concordati con la Provincia di Torino,
4. la Provincia di Torino manterrà a suo carico, anche in relazione alle attività di assistenza tecnica ai Comuni:
  - a. la gestione e manutenzione del piano viabile,

- b. la gestione e manutenzione della segnaletica concernente le caratteristiche strutturali e geometriche della strada inclusa la segnaletica orizzontale di delimitazione della carreggiata,
  - c. il taglio dell'erba e la sfalciatura degli arbusti sulle banchine stradali e relative pertinenze,
5. tutti gli adempimenti relativi ai servizi urbani comportanti lavori che investono la consistenza del piano viabile e sue pertinenze in tratto interno sono subordinati alla preventiva autorizzazione della Provincia di Torino,
  6. gli eventuali canoni dovuti da privati per concessioni interessanti il corpo stradale nel suddetto tratto interno sono a favore delle Provincia di Torino ed a carico del Comune è far rispettare le prescrizioni e le modalità esecutive delle opere,
  7. entro 48 ore dalla firma del presente verbale il Comune apporrà il segnale di "Inizio e Fine" centro abitato, come previsto dall'art. 37 del D.Lgs 285/92, nonché il segnale di "Inizio e Fine" territorio, ai sensi dell'art. 39 del D.Lgs 285/92, ed art. 134, comma 4, del D.P.R. 495/92.

Diamo atto che il presente atto è immediatamente impegnativo per il Comune di Oulx e per la Provincia di Torino.

Il presente verbale viene redatto in triplice originale e, corredato dalle relative planimetrie previa lettura e conferma, viene da noi sottoscritto.

Delle tre copie redatte in originale una viene consegnata al Rappresentante Comunale, una è conservata agli atti di questo Servizio, una sarà trasmessa al Servizio Gestione della Provincia.

Torino, 24 OTT. 2005

Il Rappresentante del Comune

**IL RESPONSABILE DEL  
SERVIZIO  
(geom. Angelo GUIGUET)**




Il Rappresentante della Provincia

*[Handwritten signature]*  
CIAI-MINIET (geom. Elvira)



# COMUNE DI OULX

Provincia di Torino

Piazza Garambois n. 1 - P.IVA 01120470016

## DELIMITAZIONE CENTRI ABITATI

ELABORATO 1

Planimetrie su base CTR

Scala 1:10.000

Ufficio Tecnico Comunale

**PROGETTISTA**

Geom. Angelo Guiguet

**COLLABORATORI**

Geom. Federico Gardino

Geom. Fabrizio Bianco Dolino



Agg. Maggio 2004

## Elenco Centri Abitati

- Oulx Capoluogo
- Frazione Gad
- Frazione San Marco
- Frazione Beaume
- Località Casermette
- Frazione Signols
- Frazione Savoulx
- Frazione Beaulard
- Frazione Chateau
- Frazione Puys
- Frazione Royeres

Tratti strade Statali e Provinciali  
interessati dai Centri Abitati

Strada Provinciale n. 234

dal km. 0+050 al km. 0+650

Strada Statale n. 335:

dal Km. 0+000 al km. 1+000

Strada Statale n. 24

dal Km. 78+690 al km. 80+000

Strada Provinciale n. 214

dal Km. 0+000 al km. 0+570  
dal Km. 1+310 al km. 1+750

Chilometriche strade Statali e Provinciali  
di inizio e fine Centri Abitati


- ① Strada Provinciale n. 234  $\Rightarrow$  Km. 0+650 -
- ② Strada Provinciale n. 234  $\Rightarrow$  Km. 0+50 -
- ③ Strada Statale n. 335  $\Rightarrow$  Km. 1+000 †
- ④ Strada Statale n. 24  $\Rightarrow$  Km. 80+000 -
- ⑤ Strada Provinciale n. 214  $\Rightarrow$  Km. 0+570 -
- ⑥ Strada Provinciale n. 214  $\Rightarrow$  Km. 1+310 -
- ⑦ Strada Provinciale n. 214  $\Rightarrow$  Km. 1+750 -
- ⑧ Strada Statale n. 24  $\Rightarrow$  Km. 78+690 †

## Legenda

-  Delimitazione Centri Urbani
-  Autostrada A32
-  Strada Statale n. 24 del Monginevro
-  Strada Statale n. 335
-  Strada Statale n. 335 DIR
-  Strada Provinciale n. 214
-  Strada Provinciale n. 234
-  Indicazione chilometrica

# Planimetria generale - Quadro d'unione

scala 1 : 25.000

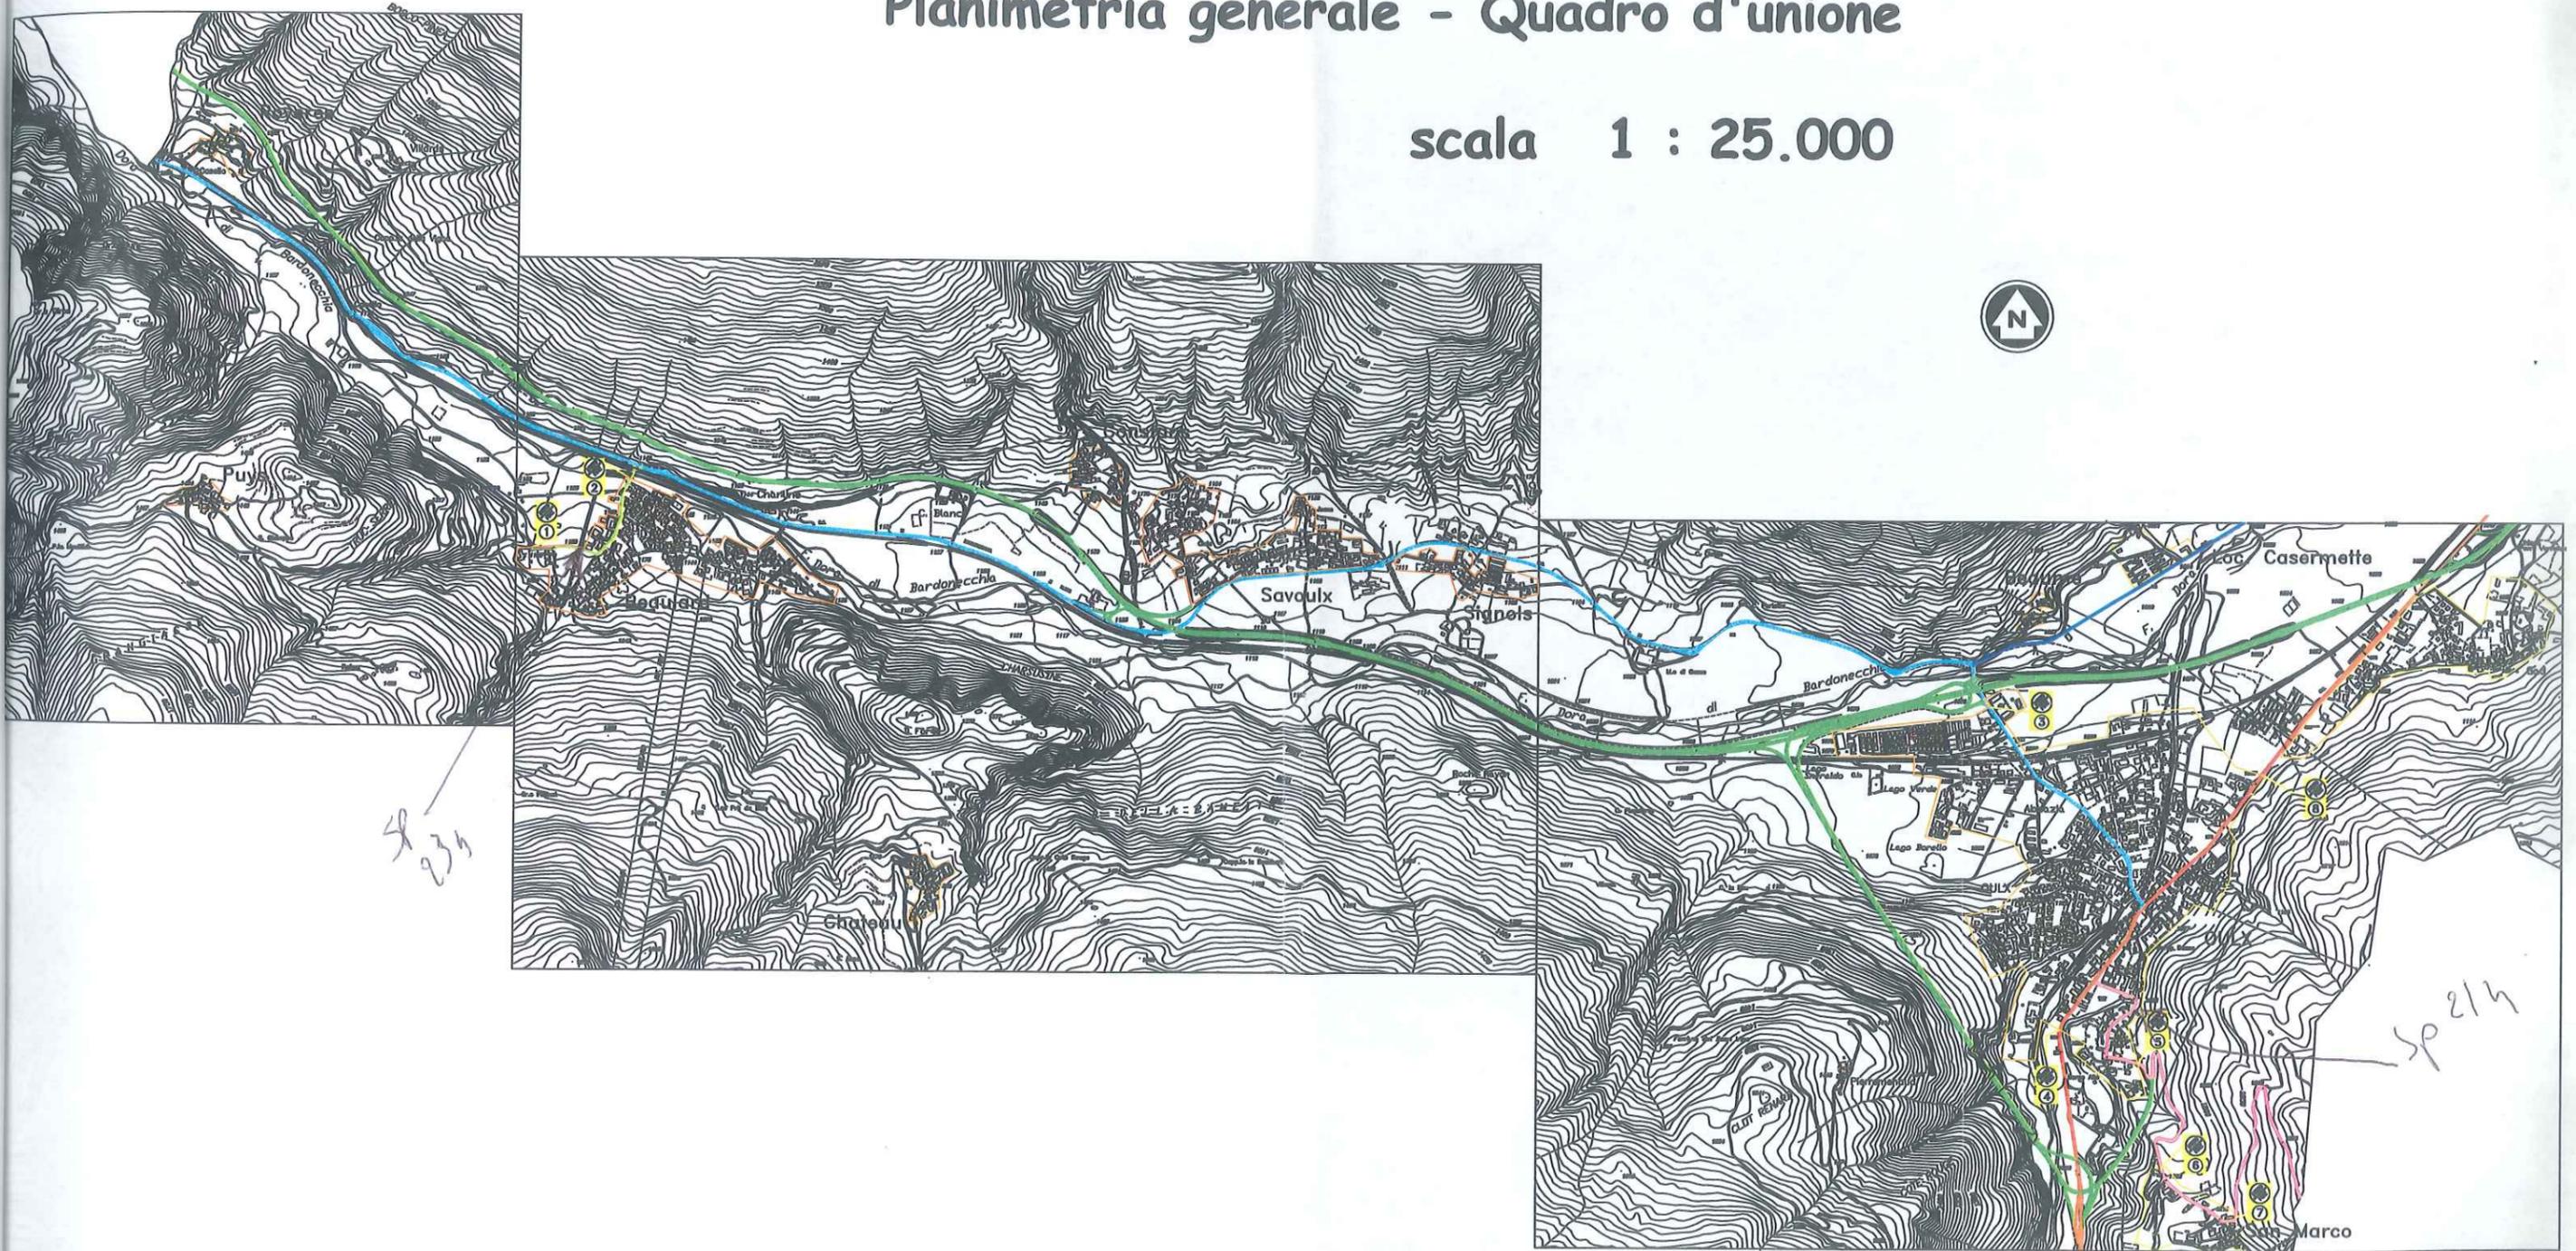

sp 234

sp 214

Marco

