

Prot. n. 4064/12.5
Torino, 9/06/2017

All'Ufficio Tecnico del
Comune di Pavarolo
Via Barbacana n.2
10020 PAVAROLO (TO)

Al Direttore dell' Area Lavori pubblici e
Dirigente del Servizio Concessioni e
approvvigionamenti
Ing. Matteo TIZZANI


Al Dirigente del Servizio Viabilità 1
Ing. Luigi Spina

Oggetto: Oggetto: D.LGS. 30/04/1992 n. 285; D.P.R. 16/12/1992 n. 495
Perimetrazione centro abitato
Trasmissione verbale di delimitazione

Con la presente, Vi trasmettiamo il verbale di delimitazione del centro abitato in originale con la relativa planimetria, sottoscritto in data 6/06/2017, debitamente controfirmato e redatto in base alle delibere della G.C. n. 46 del 30/12/2016.

Per eventuali informazioni rivolgersi al Geom. Filippo ANSELMO al n. tel. 011-8616981.

Distinti saluti.

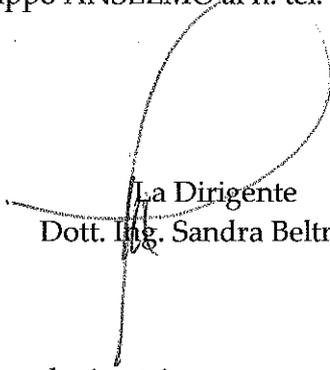
La Dirigente
Dott. Ing. Sandra Beltramo

Allegato: Verbale delimitazione c.a. controfirmato e relativa planimetria

VERBALE DI DELIMITAZIONE DEL CENTRO ABITATO COMUNE DI PAVAROLO

Premesso che:

- il Comune di Pavarolo, avente popolazione inferiore ai 10.000 abitanti, con delibera della Giunta Comunale n. 11 del 26 marzo 2013, ha proceduto alla delimitazione del centro abitato, così come disposto dall'art. 4 del "Codice della Strada", approvato con D.Lgs 285 del 30 aprile 1992 e dall'art. 5 del relativo "Regolamento di attuazione ed esecuzione al codice della strada", approvato con D.P.R. 495 del 16 dicembre 1992,
- con nota prot. n. 102662 del 10 giugno 2013 e prot. n. 23396 del 16 febbraio 2015, la Città metropolitana di Torino (ex Provincia di Torino) ha formulato osservazioni entro il termine previsto dall'art. 5 comma 7 del D.P.R. 495/92, che sono state recepite dal Comune di Pavarolo con delibere della Giunta Comunale n. 20 del 20 maggio 2014 e n. 46 del 30/12/16
- con delibera di Giunta Provinciale n. 132-19766/2005 del 22 febbraio 2005 avente per oggetto "Delimitazione dei centri abitati per comuni inferiori ai 10.000 abitanti. Approvazione nuovo schema di verbale di constatazione" è stato approvato il modello del presente atto,
- la documentazione citata è conforme a quanto disposto dalla normativa vigente.

Noi sottoscritti:

IL DIRIGENTE

Dott. Ing. Sandra BELTRAMO

Rappresentante della Città metropolitana di Torino,

VICE SINDACA
ELEONORA BENVENUTO

Rappresentante del Comune di Pavarolo, delegato dal Sindaco,

diamo atto che è stata eseguita congiuntamente dalle parti la ricognizione locale in data 06/06/17 per la Città metropolitana da Geom. Filippo Anselto e per il Comune da Arch. Guido Margarini e che è stato accertato che i seguenti tratto/i di strada sono da dichiararsi interno all'abitato del comune di Pavarolo, per uno sviluppo complessivo di ml 2225.

strada	n.	denominazione	Da	a	sviluppo
SP	4	di Baldissero	km 7+280	km 7+530	250
SP	4	di Baldissero	km 7+530	km 7+575	45
SP	117 dir 1	di Cordova	km 0+730	km 1+263	533
SP	224	di Pavarolo	km 2+220	km 2+690	470
SP	224	di Pavarolo	km 3+693	km 4+620	927

Per quanto accertato in loco e valutati gli atti in premessa diamo atto e rendiamo noto che:

1. nulla muta circa l'appartenenza alla rete delle strade provinciali dei tratti in argomento, ex art. 2, comma 7 del D.Lgs 285/92, ricorrendo l'ipotesi dell'art. 37, comma 1, lettera d) del D.Lgs 285/92,
2. sono richiamate le competenze reciproche come definite nella Direttiva del Ministero dei Lavori Pubblici del 24 ottobre 2000 in merito alle strade non comunali correnti all'interno dei centri abitati con popolazione inferiore ai 10.000 abitanti,
3. il Comune assumerà a suo carico:
 - a. la gestione e manutenzione dei marciapiedi, delle banchine rialzate e/o bitumate e delle piste ciclabili,
 - b. la gestione e manutenzione delle aree a verde pubblico, piante ed alberate ornamentali, comprese le rotonde arredate e piantumate con opere di giardinaggio,
 - c. la gestione e manutenzione della segnaletica verticale ed orizzontale connessa alla disciplina della circolazione stradale, previo parere della Città metropolitana di Torino,
 - d. la gestione dei servizi di carattere urbano, quali la nettezza urbana, l'innaffiamento, l'illuminazione, la regolamentazione del traffico urbano,
 - e. la gestione e posa in esercizio di impianti semaforici, preventivamente concordati con la Città metropolitana di Torino,
4. la Città metropolitana di Torino manterrà a suo carico, anche in relazione alle attività di assistenza tecnica ai Comuni:
 - a. la gestione e manutenzione del piano viabile, ivi compresi i trattamenti invernali,

- b. la gestione e manutenzione della segnaletica concernente le caratteristiche strutturali e geometriche della strada inclusa la segnaletica orizzontale di delimitazione della carreggiata,
 - c. il taglio dell'erba e la sfalcatura degli arbusti sulle banchine stradali e relative pertinenze,
5. tutti gli adempimenti relativi ai servizi urbani comportanti lavori che investono la consistenza del piano viabile e sue pertinenze in tratto interno sono subordinati alla preventiva autorizzazione della Città metropolitana di Torino,
 6. gli eventuali canoni dovuti da privati per concessioni interessanti il corpo stradale nel suddetto tratto interno sono a favore della Città metropolitana di Torino ed a carico del Comune è far rispettare le prescrizioni e le modalità esecutive delle opere,
 7. entro 48 ore dalla firma del presente verbale il Comune apporrà il segnale di "Inizio e Fine" centro abitato, come previsto dall'art. 37 del D.Lgs 285/92, nonché il segnale di "Inizio e Fine" territorio, ai sensi dell'art. 39 del D.Lgs 285/92, ed art. 134, comma 4, del D.P.R. 495/92.

Diamo atto che il presente atto è immediatamente impegnativo per il Comune di Pavarolo e per la Città metropolitana di Torino.

Il presente verbale, corredato dalla relativa planimetria, e previa lettura e conferma, viene sottoscritto dagli interessati e redatto in due originali dei quali uno viene consegnato al Comune di Pavarolo ed uno alla Città metropolitana di Torino.

Torino, 6 GIU. 2017

Il Rappresentante del Comune




V. SINDACO
[Handwritten signature]

Il Rappresentante della Città metropolitana

IL DIRIGENTE

[Handwritten signature]
Dot. Ing. Sandra BELTRAMO



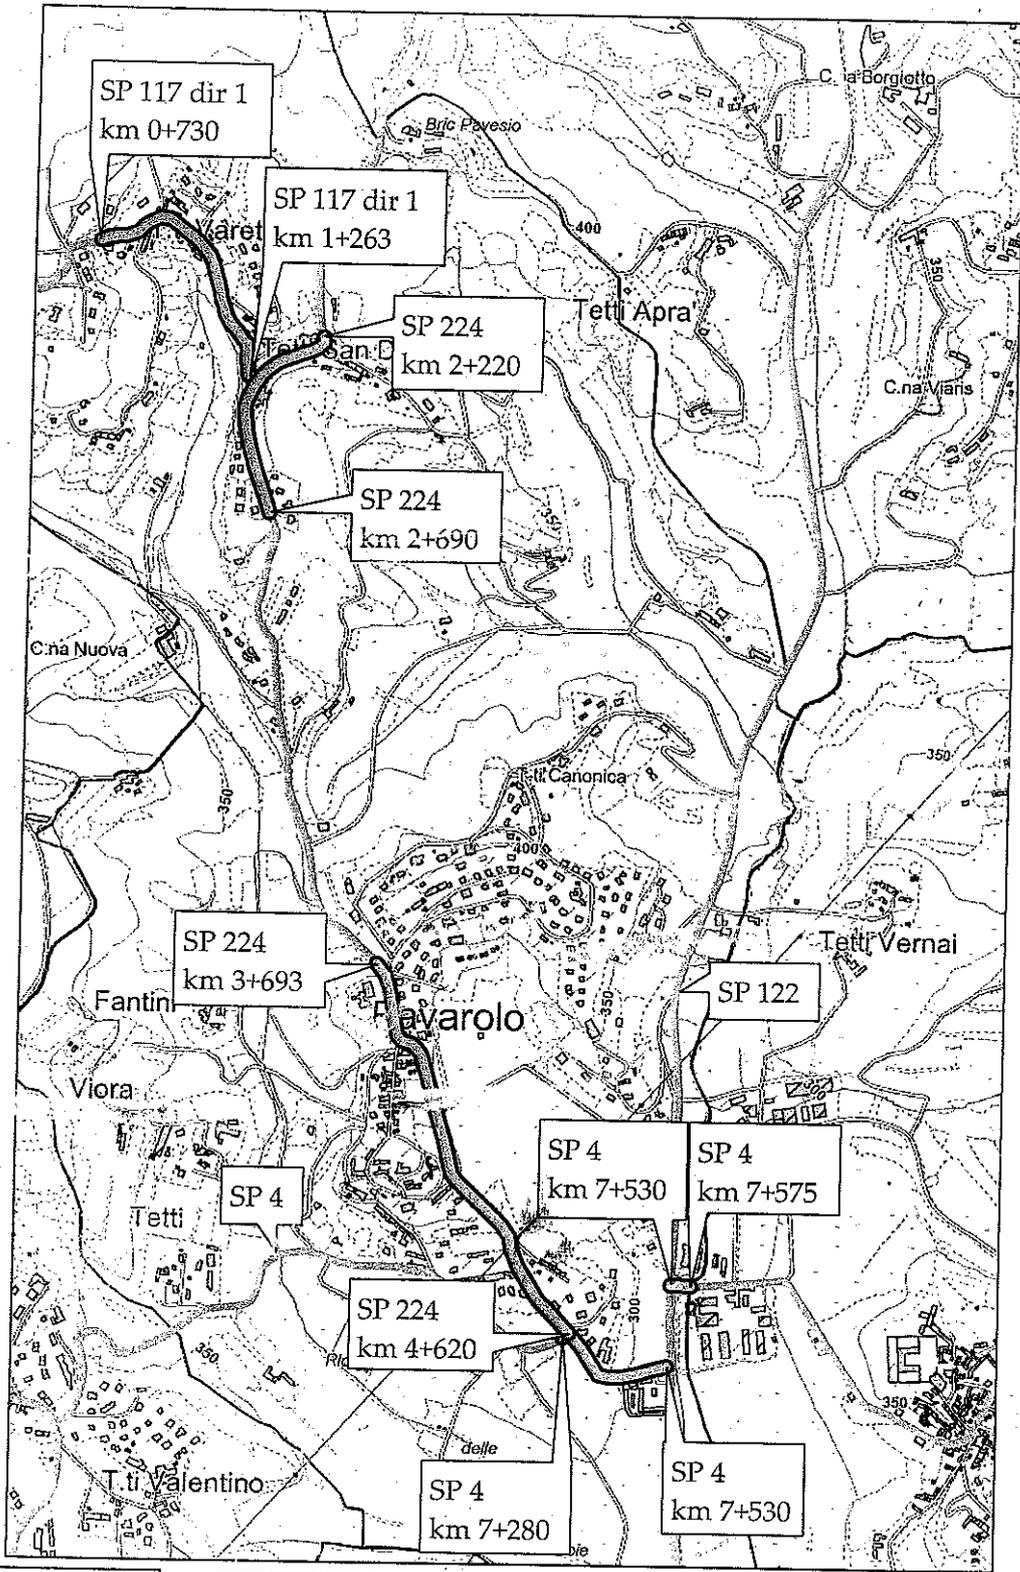

Allegato al
verbale di
delimitazione del
centro abitato

scala
1:15.000

Legenda
 Strade Provinciali
 tratti interni al centro abitato

6 GIU. 2017

Il Rappresentante Comunale
 VICE SINDACO
Stefano Clonari

Il Rappresentante
 della Città Metropolitana
 Dirigente
Sandra Beltramo
 Dott. Ing. Sandra BELTRAMO

