

Prot. n. 366253 /2010  
Struttura mittente: HD2  
T.C. 12.05

Torino, 05/05/2010

All'Ufficio Tecnico del  
Comune di Pianezza  
Arch. Antonella MANGINO  
Piazza Leumann 1  
10044 - PIANEZZA

Al Dirigente del  
Servizio Esercizio Viabilità  
Dott. Ing. Sandra Beltramo  
c.so G. Lanza 75  
10131 - TORINO

Oggetto: Verbale di consegna (Art. 4 comma 6 del D.p.r. 495/1992 e s.m.i.)  
Trasmissione copia.

Con la presente, si invia un originale con la relativa planimetria del verbale, sottoscritto in data 03/05/2010, di consegna delle strade provinciali dismesse al Comune di Pianezza.

Distinti saluti

Il Direttore dell'Area Viabilità  
Dott. Ing.  MASERA

fa/DM

ATTI  
ANSELMO

## VERBALE DI CONSEGNA

(art. 4, comma 5, del D.P.R. 495/1992 e s.m.i.)

\*\*\*

**Oggetto:** Verbale di consegna al **Comune di Pianezza** della Strada provinciale sp178 di Alpignano dal Km. 2+395 al Km. 2+512, con relative fasce di pertinenza.  
(dismissione ai sensi dell'art. 2, comma 9, del D. Lgs. 30.04.1992, n. 285 e dell'art. 4 del D.P.R. 495/1992 e s.m.e i.)

\*\*\*\*

Il giorno 3 del mese di Maggio dell'anno 2010, alle ore 10:00, tra

- la **Provincia di Torino**, rappresentata per il presente atto dal Geom. Filippo ANSELMO, Responsabile Ufficio Delimitazioni C.A. e Dismissione Strade
- e il **Comune di Pianezza**, rappresentato per il presente atto dall'Arch. Antonella Mangino, Dirigente del Settore Tecnico

si accerta quanto appresso:

Premesso che:

- le disposizioni introdotte dall'art. 2 del nuovo Codice della Strada, approvato con D. Lgs. 30.04.1992, n. 285 e dall'art. 4 del relativo Regolamento di attuazione, approvato con D.P.R. 16.12.1992 n. 495, come modificato dal D.P.R. 16.09.1996, n. 610, disciplinano le declassificazioni delle strade di uso pubblico ed i passaggi di proprietà tra gli Enti proprietari delle strade;
- l'art. 2, comma 9, del D. Lgs. 285/1992 e s.m.i., recita che: «quando le strade non corrispondono più all'uso e alle tipologie di collegamento previste sono declassificate dal Ministero dei Lavori Pubblici e dalle Regioni, secondo le rispettive competenze, acquisiti i pareri indicati nel comma 8 e che i casi e la procedura per tale declassificazione sono indicati dal regolamento»;
- la Legge Regionale del 21.11.1996, n. 86 ha delegato alle Province ed ai Comuni le funzioni in materia di classificazione e declassificazione delle strade provinciali e comunali esistenti e di nuova costruzione;
- il Capo II del Regolamento per l'organizzazione e lo svolgimento delle funzioni provinciali in materia di autorizzazioni, programmazione e nulla osta stradali – esecutivo ai sensi di legge in seguito ad approvazione con deliberazione del Consiglio Provinciale n. 64 -510617/2004 del 1 marzo 2005 – disciplina la classificazione, la declassificazione, l'assunzione e la dismissione di strade provinciali, disponendo che:
  - a. le strade non classificate come provinciali e le strade provinciali declassificate in strade regionali o comunali possono essere dismesse dal demanio o dal patrimonio indisponibile con deliberazione del Consiglio Provinciale, anche contestualmente alla loro classificazione;
  - b. a seguito della dismissione la struttura competente provvede alla consegna della strada al nuovo ente proprietario mediante apposito verbale di consegna;
  - c. che, in particolare, l'art. 6, comma 2, del predetto Regolamento e l'art. 4, comma 2 del Regolamento al Codice della Strada prevedono che i procedimenti di che trattasi possono essere avviati, oltre che d'ufficio, anche a seguito di istanza dei Comuni, presentata alla

struttura provinciale competente ai sensi del Regolamento sull'ordinamento degli Uffici e dei Servizi della Provincia di Torino e ai sensi del Regolamento al Codice della Strada;

- l'art. 3 del Codice della Strada, comma 21, definisce la fascia di pertinenza come la striscia di terreno compresa tra la carreggiata ed il confine stradale, la quale è parte della proprietà stradale e può essere utilizzata solo per la realizzazione di altre parti della strada.

Considerato che:

- la Provincia di Torino, con deliberazione del Consiglio Provinciale n. 31438 del 15-09-2009, provvedeva a dismettere al Comune di Pianezza, la Strada Provinciale 178 di Alpignano dal Km. 2+395 al Km. 2+512 con le relative fasce di pertinenza.
- il Comune di Pianezza, con deliberazione del Consiglio Comunale n. 18 del 19/02/2010 provvedeva ad approvare il trasferimento della titolarità della strada provinciale 178 di Alpignano dal Km. 2+395 al Km. 2+512 con le relative fasce di pertinenza e a classificarla tra quelle comunali facenti parte del demanio del Comune.

Attesa la necessità di dare esecuzione, ai sensi del sopra citato art. 2 del D.Lgs 30.04.1992 n. 285, nonché art. 4 del Regolamento di esecuzione e di attuazione del nuovo Codice della Strada n. 495/1992 alle procedure per la dismissione al Comune di Pianezza del tracciato stradale sopra indicato, con le relative fasce di pertinenza.

Visti:

- l'art. 2 del D.Lgs. 30.04.1992, n. 285, Nuovo Codice della Strada e s.m.i.;
- l'art. 4 del D.P.R. 16.12.1992, n. 495, Regolamento di Esecuzione del Nuovo Codice della Strada e s.m.i.;
- la L.R. 21.11.1996, n. 86 con la quale sono state delegate alle Province ed ai Comuni le funzioni in materia di classificazione e declassificazione delle strade provinciali e comunali esistenti e di nuova costruzione;
- la Legge Regionale 15 marzo 2001, n. 5 "recante modificazioni ed integrazioni alla legge regionale 26 aprile 2000, n. 44 (Disposizioni normative per l'attuazione del decreto legislativo 31 marzo 1998, n. 112 "Conferimento di funzioni e compiti amministrativi dello Stato alle Regioni ed agli Enti Locali, in attuazione del Capo I della legge 15 marzo 1997, n. 59);
- l'art. 6, comma 2, del Regolamento per l'organizzazione e lo svolgimento delle funzioni provinciali in materia di autorizzazioni, programmazione e nulla osta stradali.

Tutto ciò premesso e considerato;

si dà atto

1. che le parti accertano e confermano la rispondenza di quanto contenuto nella delibera del Consiglio Provinciale n. 31438 del 15-09-2009.
2. che la dismissione del tratto di strada provinciale e delle relative fasce di pertinenza, di cui in oggetto, viene effettuata nello stato di fatto in cui si trova, senza ulteriori oneri per la Provincia di Torino;
3. di trasferire, ai sensi e per gli effetti dell'art. 2, comma 9, del D. Lgs. 30 aprile 1992, n. 285 e art. 4, del D.P.R. 495/92 e s.m.i., in capo al Comune di Pianezza, la titolarità della proprietà della strada provinciale e delle relative fasce di pertinenza di cui all'oggetto, con tutti i diritti, i doveri, le responsabilità, gli obblighi, gli oneri, le facoltà, i poteri ed i compiti ad essa derivanti e previsti dall'art. 14 del Codice della Strada.

Il presente verbale - redatto in n. 3 (tre) copie - corredate dalle relative planimetrie, risulta composto da n. 3 pagine e previa lettura e conferma, viene sottoscritto dagli interessati.

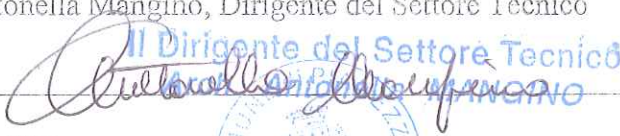
Delle tre copie redatte in originale: una viene consegnata al Rappresentante comunale; una trattenuta agli atti del Servizio Programmazione Viabilità; una trasmessa al Servizio Esercizio Viabilità della Provincia di Torino.

Letto, confermato e sottoscritto.

Torino li, 03 MAG. 2010

Per il Comune di Pianezza:

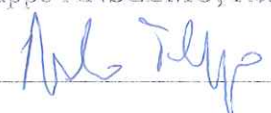
Arch. Antonella Mangino, Dirigente del Settore Tecnico

x Firma 

Timbro dell'Ente 

Per la Provincia di Torino:

il Geom. Filippo ANSELMO, Responsabile dell'Ufficio Declassificazione e Dismissione strade

Firma 

Timbro dell'Ente 

Visto: Il Direttore Arca Viabilità  
Dott. Ing. Dario Masera





PROVINCIA  
DI TORINO

Area Viabilità  
Servizio Programmazione Viabilità

## COMUNE DI PIANEZZA

(Dismissione ai sensi dell'art. 2, comma 9,  
del D. Lgs. 30.04.1992, n. 285)

### PLANIMETRIA

titolo:

Allegata al verbale di consegna strade

scala:

1:5000

elaborato:

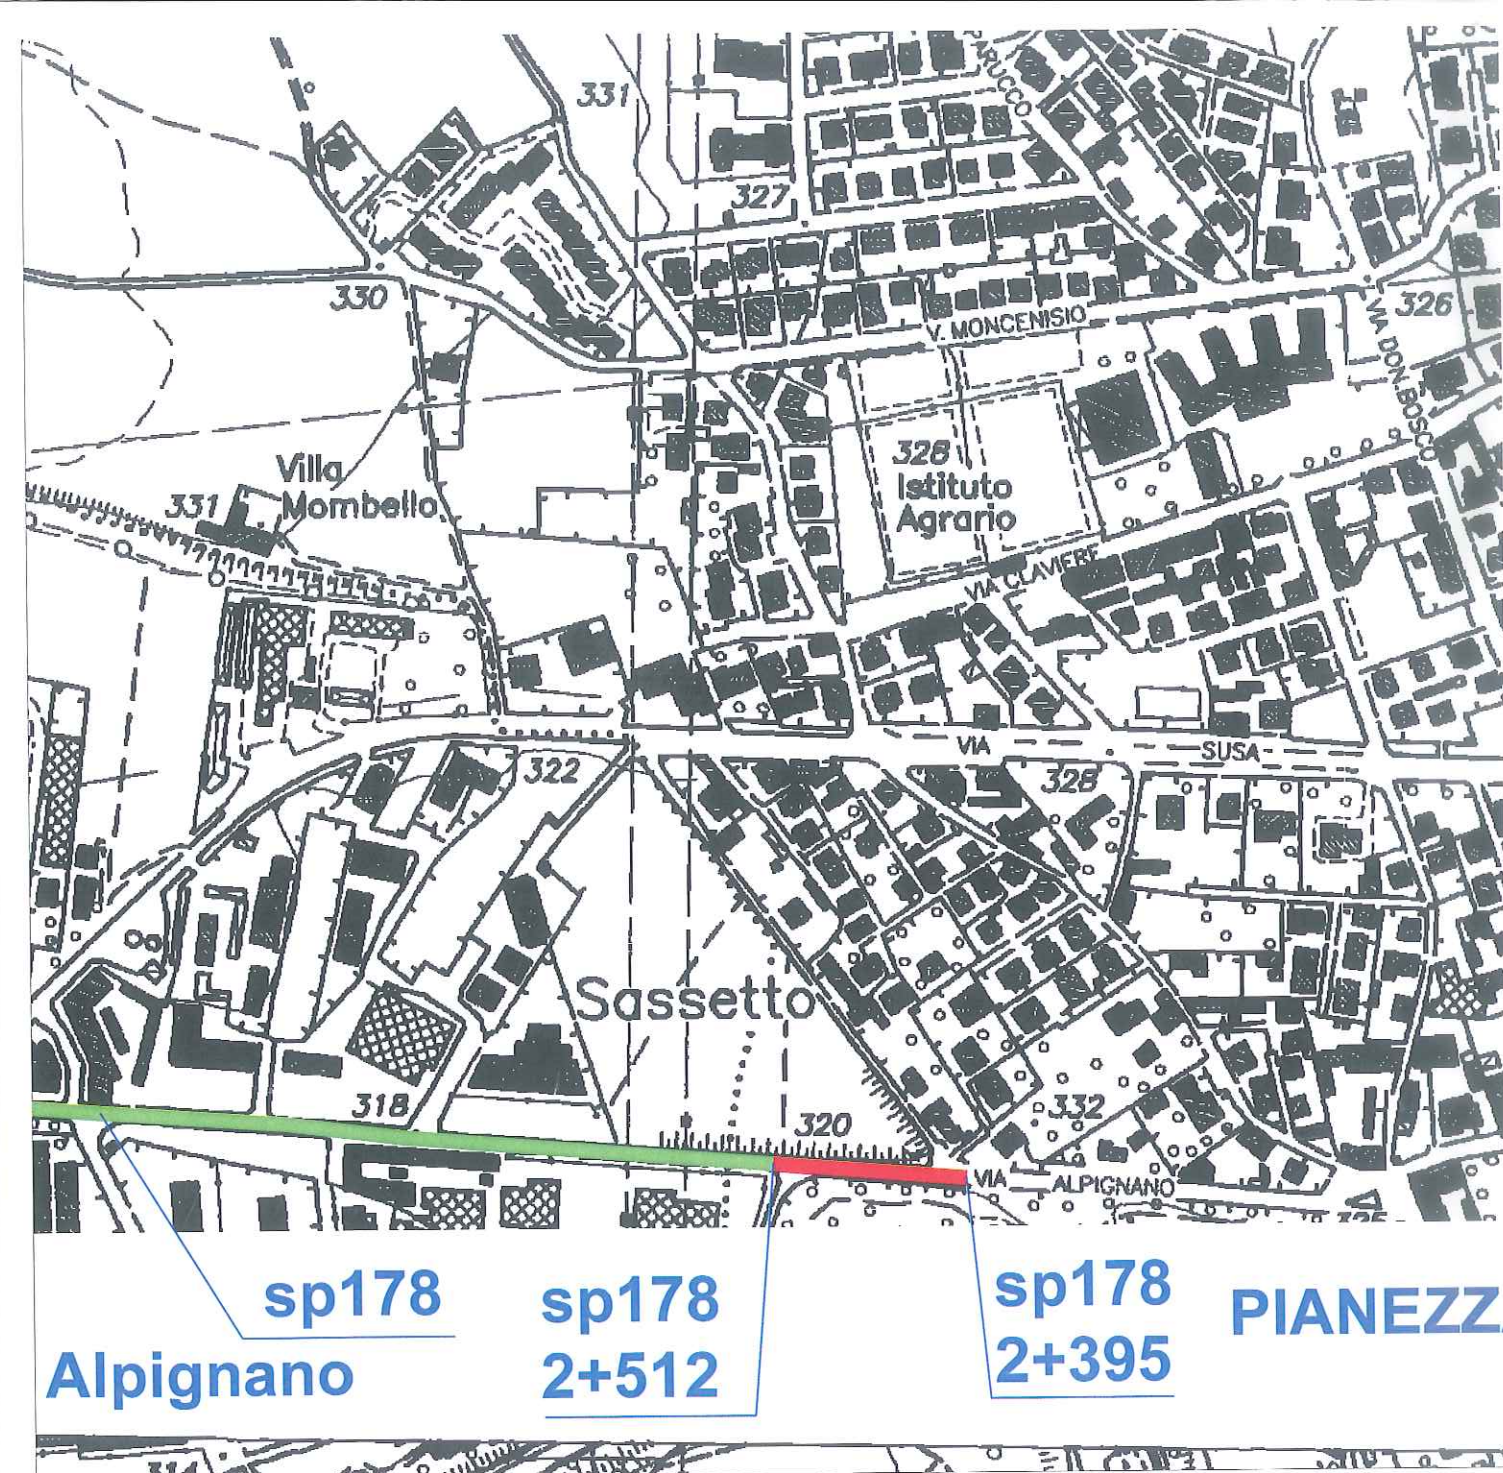
UNICO

Visto: Il Rappresentante Comunale

Il Dirigente del Settore Tecnico  
Arch. Antonella MANGINO

Il Responsabile dell'Ufficio  
Delimitazioni C.A. e Dismissioni Strade  
Geom. Filippo ANSELMO

Visto: Il Direttore dell'Area Viabilità  
Ing. Dario MASERA



sp178  
Alpignano

sp178  
2+512

sp178  
2+395  
PIANEZZA

### LEGENDA



STRADA DISMESSA AL COMUNE



STRADA PROVINCIALE