

Prot. n. 0102074
Struttura mittente: HD2
T.C. 12.05

Torino, 04/02/2009

Allegati:
verbale controfirmato.

Comune di Pinasca
Ufficio Tecnico
via Nazionale n. 19
10060 - PINASCA

Al Dirigente del
Servizio Esercizio Viabilità
Dott. Ing. Sandra BELTRAMO
C.so Giovanni Lanza, 75
10131 - TORINO

OGGETTO: D.LGS. 30/04/1992 N. 285; D.P.R. 16/12/1992 N. 495
PERIMETRAZIONE CENTRO ABITATO
Trasmissione verbale di delimitazione

Con la presente, Vi trasmettiamo il verbale di delimitazione del centro abitato, debitamente compilato e controfirmato redatto in base alla delibera comunale n. 34 DEL 18/06/2008, rettificata con delibera comunale n. 58 del 29/10/2008.

Per qualsiasi informazione, si prega contattare il Geom. Filippo ANSELMO al n. tel. 011-861.3042, presso questi uffici tecnici.

Distinti saluti.

Il Responsabile dell'Ufficio
Geom. Calogero BORDINO



fa/CB



PROVINCIA
DI TORINO

AREA VIABILITÀ
SERVIZIO PROGRAMMAZIONE VIABILITÀ

VERBALE DI DELIMITAZIONE DEL CENTRO ABITATO

COMUNE DI PINASCA

Premesso che:

- il Comune di Pinasca, avente popolazione inferiore ai 10.000 abitanti, con delibera della Giunta Comunale n. 34 del 18/06/2008, ha proceduto alla delimitazione del centro abitato, così come disposto dall'art. 4 del "Codice della Strada", approvato con D.Lgs 285 del 30.04.92 e dall'art. 5 del relativo "Regolamento di attuazione ed esecuzione al codice della strada", approvato con D.P.R. 495 del 16.12.1992,
- con nota prot. n. 676458 del 07/10/2008 la Provincia di Torino ha formulato osservazioni entro il termine previsto dall'art. 5 comma 7 del D.P.R. 495/92, che sono state recepite dal Comune di Pinasca con delibera della Giunta Comunale n. 58 del 29/10/2008
- con delibera di Giunta Provinciale n. 132-19766/2005 del 22/02/2005 avente per oggetto "Delimitazione dei centri abitati per comuni inferiori ai 10.000 abitanti. Approvazione nuovo schema di verbale di constatazione" è stato approvato il modello del presente atto,
- la documentazione citata è conforme a quanto disposto dalla normativa vigente.

Noi sottoscritti:

▪ IL DIRETTORE
AREA VIABILITÀ
Dott. Ing. Dario MASERA

Rappresentante della Provincia di Torino,

▪ Calliero Walter

Rappresentante del Comune di Pinasca, delegato dal Sindaco,

diamo atto che è stata eseguita dalle parti la ricognizione locale:

per la Provincia dal Geom. Filippo ANSELMO in data 23/09/2008 e per il Comune dal GEOM. CALLIERO WALTER in data 16-01-2009 e che è stato accertato che il tratto di strada:

- Provinciale ex S.S. n. 23 e denominata del Colle del Sestriere

da dichiararsi interno all'abitato della Borgata Soullier nel territorio di Pinasca ha inizio al Km. 48+760 e termina al Km. 49+495, per riprendere nel concentrico di Dubbione-Pinasca al Km. 49+872 e terminare al Km. 51+626, per riprendere in Borgata Rivoira-Castelnuovo nel territorio di Pinasca al Km. 52+180 e terminare al Km. 53+348, per uno sviluppo complessivo di ml. 3657.

Per quanto accertato in loco e valutati gli atti in premessa diamo atto e rendiamo noto che:

1. nulla muta circa l'appartenenza alla rete delle strade provinciali dei tratti in argomento, ex art. 2, comma 7 del D.Lgs 285/92, ricorrendo l'ipotesi dell'art. 37, comma 1, lettera d) del D.Lgs 285/92,
2. sono richiamate le competenze reciproche come definite nella Direttiva del Ministero dei Lavori Pubblici del 24.10.2000 in merito alle strade non comunali correnti all'interno dei centri abitati con popolazione inferiore ai 10.000 abitanti,
3. il Comune assumerà a suo carico:
 - a. la gestione e manutenzione dei marciapiedi, delle banchine rialzate e/o bitumate e delle piste ciclabili,
 - b. la gestione e manutenzione delle aree a verde pubblico ed ornamentale comprese le rotonde arredate e piantumate con opere di giardinaggio,
 - c. la gestione e manutenzione della segnaletica verticale ed orizzontale connessa alla disciplina della circolazione stradale, previo parere della Provincia di Torino,
 - d. la gestione dei servizi di carattere urbano, quali la nettezza urbana, l'innaffiamento, l'illuminazione, la regolamentazione del traffico urbano,
 - e. la gestione e posa in esercizio di impianti semaforici, preventivamente concordati con la Provincia di Torino,
4. la Provincia di Torino manterrà a suo carico, anche in relazione alle attività di assistenza tecnica ai Comuni:
 - a. la gestione e manutenzione del piano viabile, ivi compresi i trattamenti invernali,
 - b. la gestione e manutenzione della segnaletica concernente le caratteristiche strutturali e geometriche della strada inclusa la segnaletica orizzontale di delimitazione della carreggiata,
 - c. il taglio dell'erba e la sfalcatura degli arbusti sulle banchine stradali e relative pertinenze,
5. tutti gli adempimenti relativi ai servizi urbani comportanti lavori che investono la consistenza del piano viabile e sue pertinenze in tratto interno sono subordinati alla preventiva autorizzazione della Provincia di Torino,

6. gli eventuali canoni dovuti da privati per concessioni interessanti il corpo stradale nel suddetto tratto interno sono a favore della Provincia di Torino ed a carico del Comune è far rispettare le prescrizioni e le modalità esecutive delle opere,
7. entro 48 ore dalla firma del presente verbale il Comune apporrà il segnale di "Inizio e Fine" centro abitato, come previsto dall'art. 37 del D.Lgs 285/92, nonchè il segnale di "Inizio e Fine" territorio, ai sensi dell'art. 39 del D.Lgs 285/92, ed art. 134, comma 4, del D.P.R. 495/92.


Diamo atto che il presente atto è immediatamente impegnativo per il Comune di Pinasca e per la Provincia di Torino.

Il presente verbale viene redatto in triplice originale e, corredato dalle relative planimetrie previa lettura e conferma, viene da noi sottoscritto.

Delle tre copie redatte in originale una viene consegnata al Rappresentante Comunale, una è conservata agli atti di questo Servizio, una sarà trasmessa al Servizio Esercizio Viabilità della Provincia.

Torino, 29 GEN. 2009

Il Rappresentante del Comune

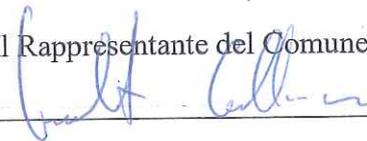

COMUNE DI PINASCA
 Il Rappresentante del Comune
 (CALLIERO Geom. Vaiter)



Il Rappresentante della Provincia
 IL DIRETTORE

AREA VIABILITA'

Dott. Ing. Dario MASERA





Comune di Pinasca
Provincia di Torino

ex S.R. 23 "del Colle del Sestriere"

DELIMITAZIONE DEI CENTRI ABITATI

allegato alla delibera di G.C. n. 58 del 29/30/2008

DELLE TRAVERSE DI:

Borgo Soullier

dal Km 48+760 al Km 49+495 della SP ex SS 23

Pinasca - Dubbione

dal Km 49+872 al Km 51+626 della SP ex SS 23

Rivoira - Castelnuovo

dal Km 52+180 al Km 53+348 della SP ex SS 23

LEGENDA:

DELIMITAZIONE CONFINE COMUNALE
.....

DELIMITAZIONE CENTRO ABITATO _____

TRATTO DI STRADA ALL' INTERNO DEL
CENTRO ABITATO 

Il rappresentante della Provincia di Torino

**IL DIRETTORE
AREA VIABILITA'**

Dott. Ing. Danilo MASERA

28 GEN. 2009



Il rappresentante del Comune di Pinasca



Pinasca ottobre 2008

COMUNE DI PINASCA

delimitazione centro abitato di borgo Soullier
dalla prog. Km 48+760 alla prog. Km 49+495

TAV. 2

scala 1:2000




COMUNE DI PINASCA

delimitazione centro abitato di Dubbione/Pinasca
dalla prog. Km 49+872 alla prog. Km 51+626

UNIONE

scala 1:10000

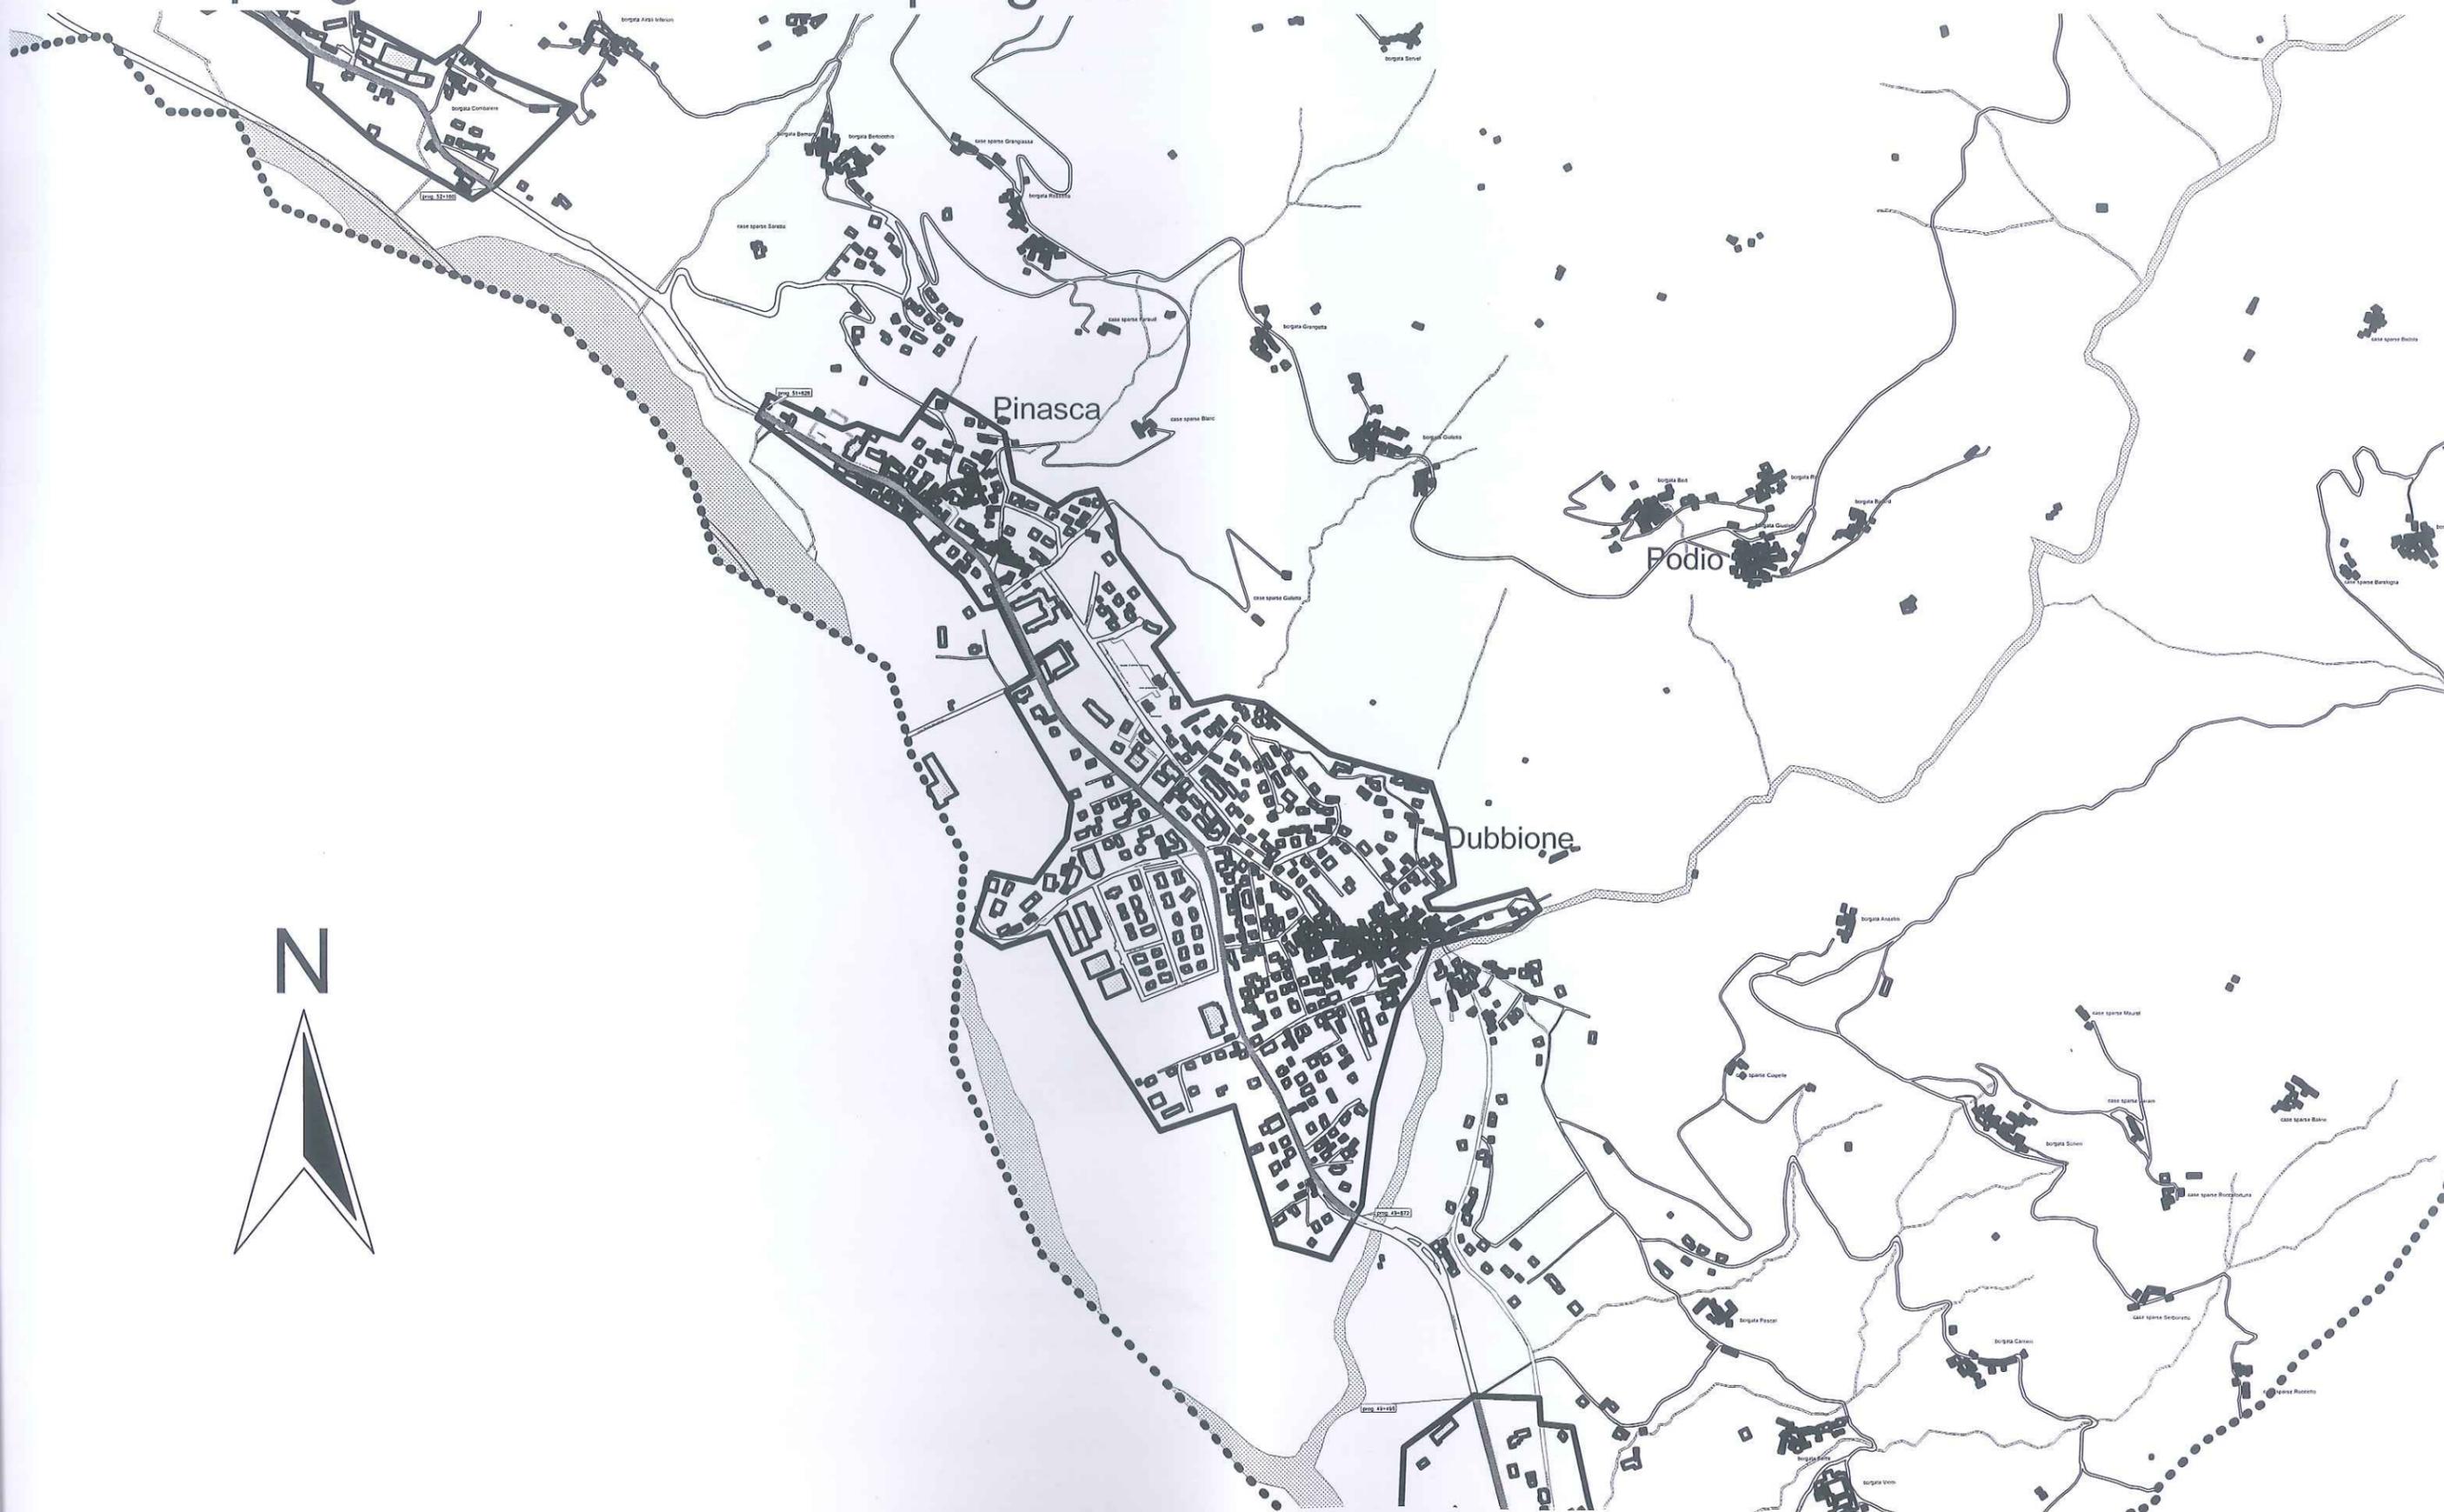

COMUNE DI PINASCA

delimitazione centro abitato di Dubbione/Pinasca
dalla prog. Km 49+872 alla prog. Km 51+626

TAV. 1

scala 1:2000



COMUNE DI PINASCA

delimitazione centro abitato di Dubbione/Pinasca
dalla prog. Km 49+872 alla prog. Km 51+626

TAV. 3

scala 1:2000




COMUNE DI PINASCA

delimitazione centro abitato di Dubbione/Pinasca
dalla prog. Km 49+872 alla prog. Km 51+626

TAV. 4

scala 1:2000

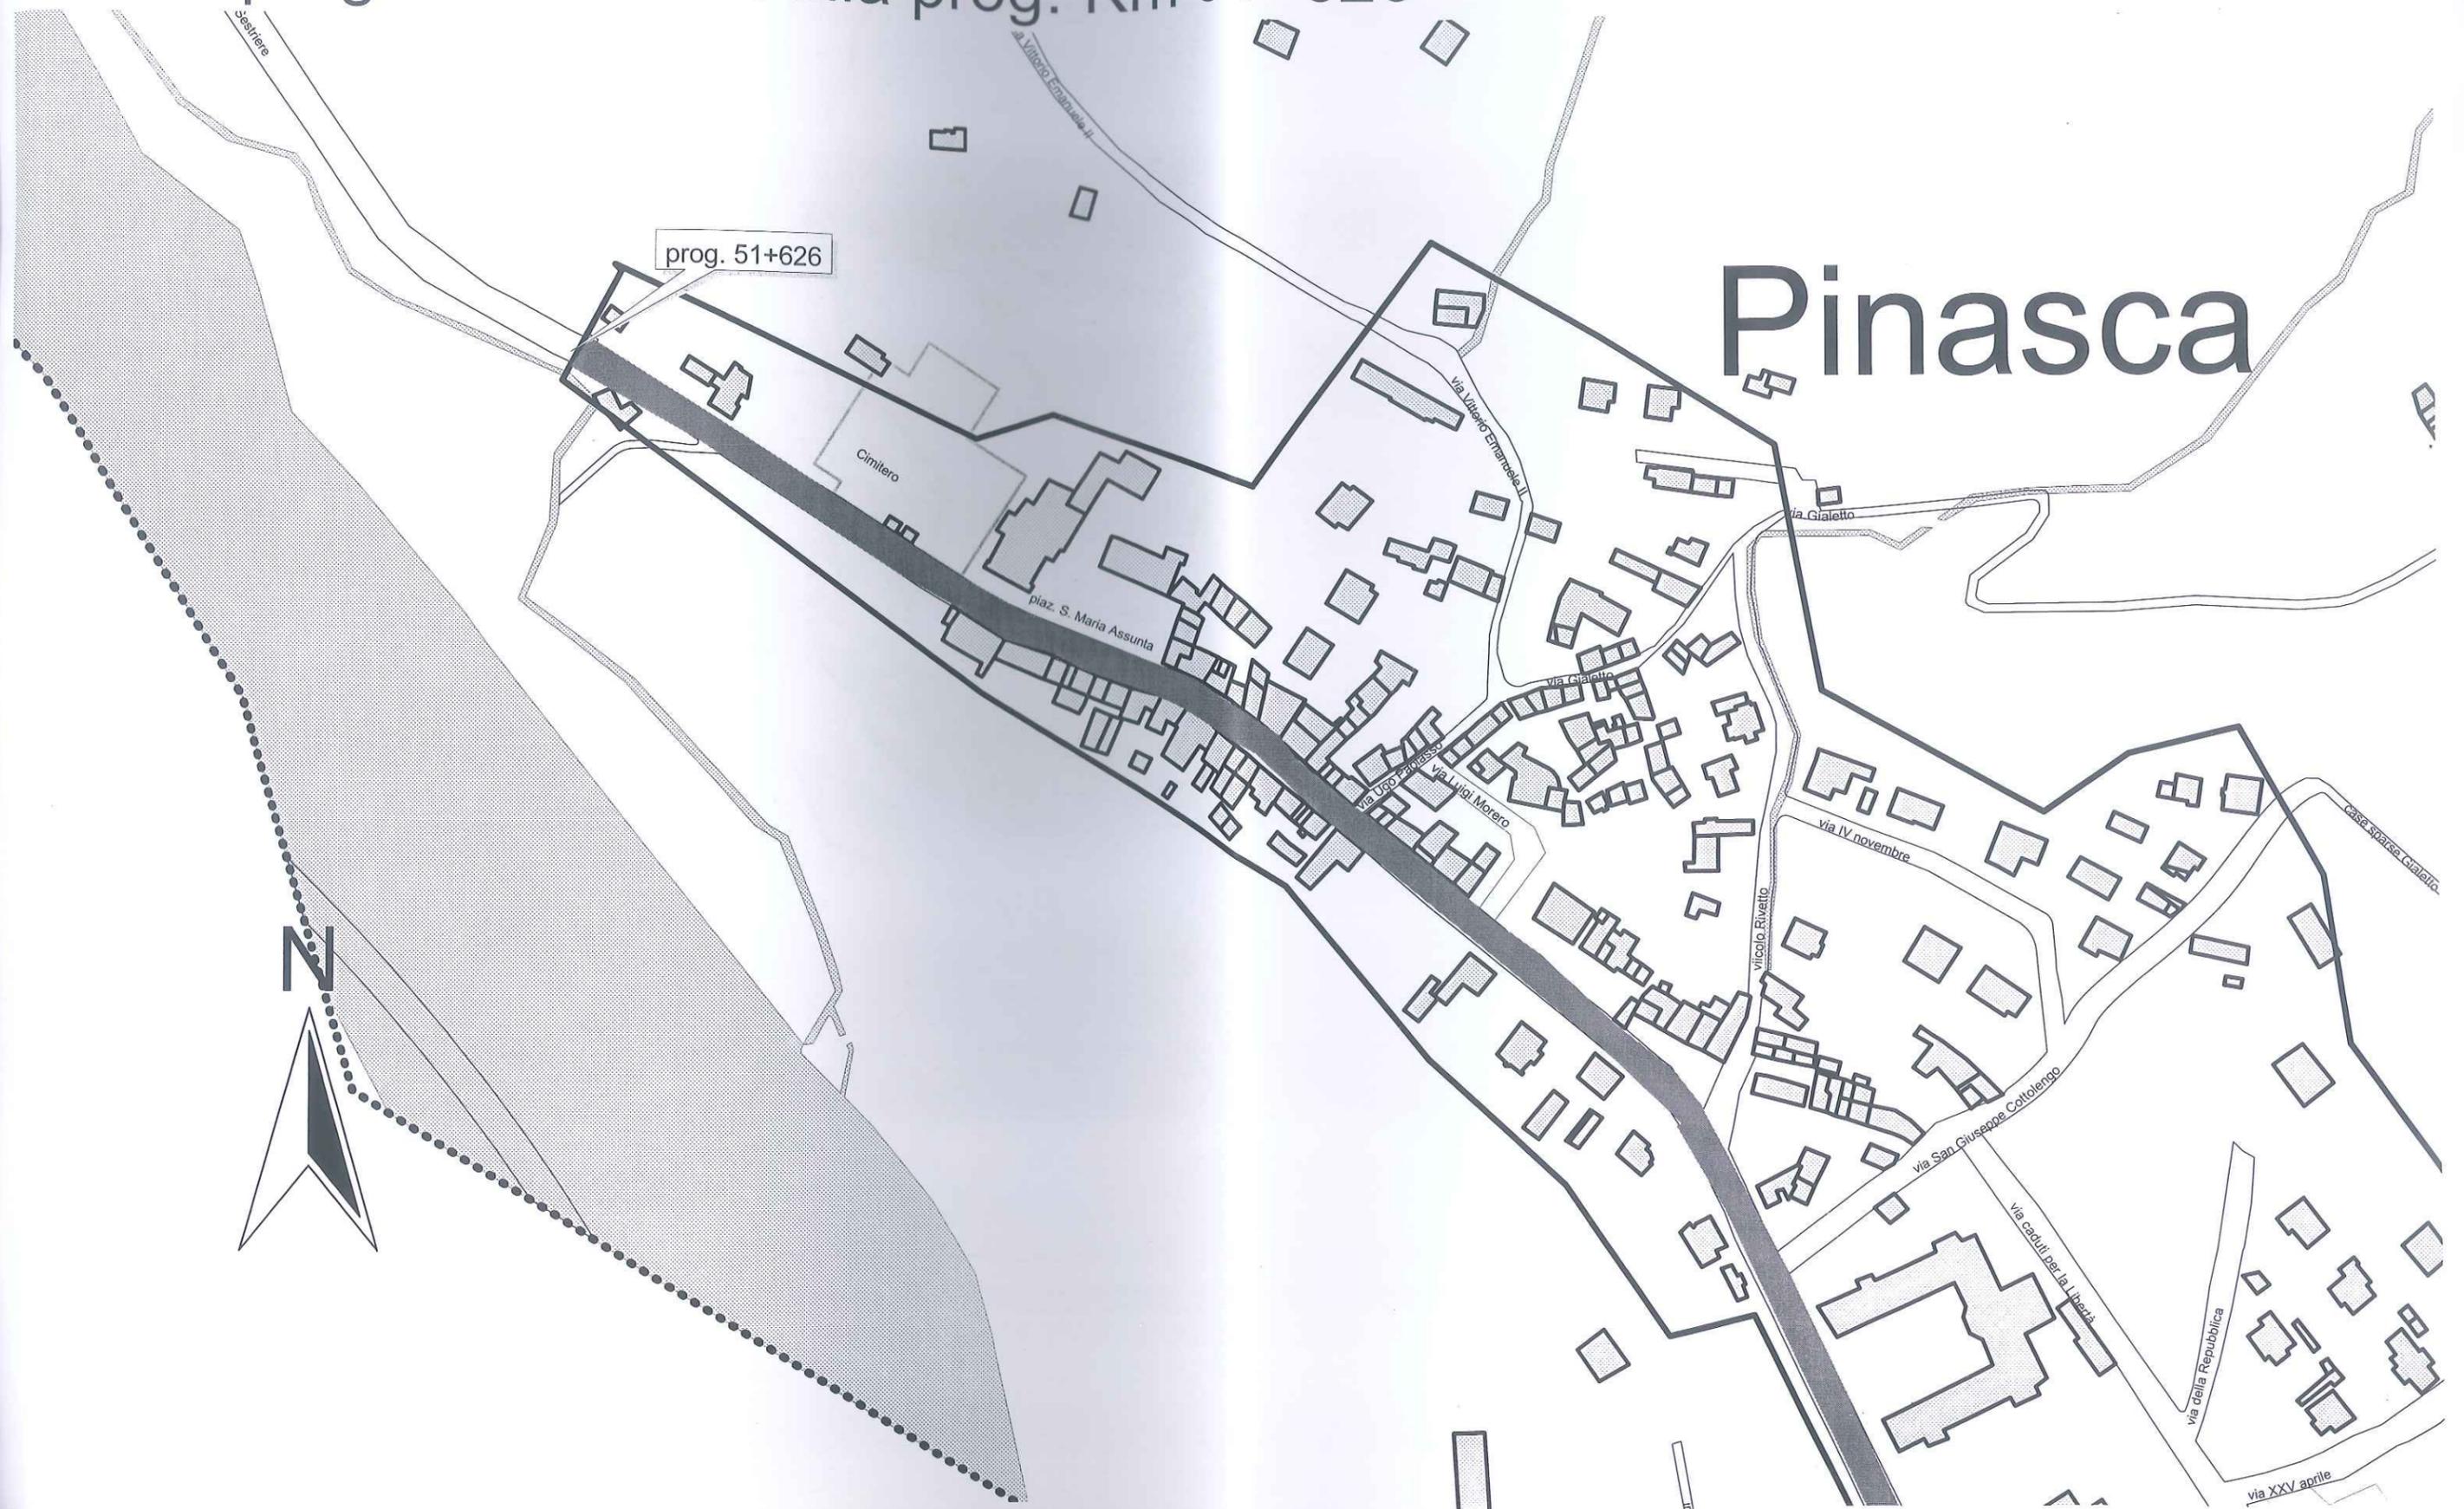

COMUNE DI PINASCA

delimitazione centro abitato di Castelnuovo - Rivoira
dalla prog. Km 52+180 alla prog. Km 53+348

TAV. 1

scala 1:2000



COMUNE DI PINASCA

delimitazione centro abitato di Castelnuovo - Rivoira
dalla prog. Km 52+180 alla prog. Km 53+348

TAV. 2

scala 1:2000

Castelnuovo

