



Servizio Programmazione Viabilità

Ufficio delimitazioni centri abitati, classificazione, declassificazione, dismissioni strade e convenzioni

www.provincia.torino.it

Prot. 325808
Struttura mittente: HD2
11.05

Torino, 08 MAG 2008

**Al Dirigente del Servizio
Esercizio Viabilità**
Dott. Ing. Sandra Beltramo

**Oggetto: Verbale di consegna (Art. 4 comma 6 del D.p.r. 495/1992 e s.m.i.)
Trasmissione copia.**

Con la presente, si invia un originale con la relativa planimetria, del verbale di consegna di strade provinciali ricadenti nel centro abitato del Comune di Piscina

Distinti saluti.

Il Responsabile dell'Ufficio
Geom. Calogero Bordino



PROVINCIA
DI TORINO

Servizio Programmazione Viabilità

Ufficio delimitazioni centri abitati., classificazione, declassificazione, dismissioni strade e convenzioni

www.provincia.torino.it

Prot. 225808
Struttura mittente: HD2
12.05

Torino, 08 MAG. 2008

Al Comune di Piscina
c.a. del Dirigente dell'Ufficio Tecnico
via Umberto I, n. 69
10060 PISCINA

Oggetto: Verbale di consegna (Art. 4 comma 6 del D.p.r. 495/1992 e s.m.i.)
Trasmissione copia.

Con la presente, si invia un originale con la relativa planimetria del verbale, sottoscritto in data 07/05/2008, di consegna delle strade provinciali ricadenti nel centro abitato del Comune di Piscina

Distinti saluti.

Il Responsabile dell'Ufficio
Geom. Calogero Bordinò

VERBALE DI CONSEGNA

(art. 4, comma 5, del D.p.r. 495/1992 e s.m.i.)

Oggetto: *Verbale di consegna al Comune di Piscina della Strada provinciale n. 196 di Piscina, con relativa fascia di pertinenza.*

(dismissione ai sensi dell'art. 2, comma 9, del D. Lgs. 30.04.1992, n. 285 e s.m.i.).

Il giorno sette del mese di Maggio dell'anno 2008, alle ore 11.00 presso la sede Provinciale ubicata in C.so G. Lanza, n.° 75, nel Comune di Torino, si sono riuniti i seguenti signori:

1. per la **Provincia di Torino**:

il Geom. Calogero BORDINO, Responsabile Ufficio;

2. per il **Comune di Piscina**:

il Geom. Paolo GILLI in qualità di Responsabile dell'Ufficio Tecnico

Durante l'incontro, le parti accertano quanto appresso:

Premesso che:

- le disposizioni introdotte dall'art. 2 del nuovo Codice della Strada, approvato con D. Lgs. 30.04.1992, n. 285 e dall'art. 4 del relativo Regolamento di attuazione, approvato con D.p.r. 16.12.1992 n. 495, come modificato dal D.p.r. 16.09.1996, n. 610, disciplinano le declassificazioni delle strade di uso pubblico ed i passaggi di proprietà tra gli Enti proprietari delle strade;
- l'art. 2, comma 9, del D. Lgs. 285/1992 e s.m.i., recita che: *«quando le strade non corrispondono più all'uso e alle tipologie di collegamento previste sono declassificate dal Ministero dei Lavori Pubblici e dalle Regioni, secondo le rispettive competenze, acquisiti i pareri indicati nel comma 8 e che i casi e la procedura per tale declassificazione sono indicati dal regolamento»*;
- la Legge Regionale del 21.11.1996, n. 86 ha delegato alle Province ed ai Comuni le funzioni in materia di classificazione e declassificazione delle strade provinciali e comunali esistenti e di nuova costruzione;
- il Capo II del *Regolamento per l'organizzazione e lo svolgimento delle funzioni provinciali in materia di autorizzazioni, programmazione e nulla osta stradali* – esecutivo ai sensi di legge in seguito ad approvazione con deliberazione del Consiglio Provinciale n. 64 -510617/2004 del 1 marzo 2005 – disciplina la classificazione, la declassificazione, l'assunzione e la dismissione di strade provinciali, disponendo che:
 1. le strade non classificate come provinciali e le strade provinciali declassificate in strade regionali o comunali possono essere dismesse dal demanio o dal patrimonio indisponibile con deliberazione del Consiglio Provinciale, anche contestualmente alla loro classificazione;
 2. a seguito della dismissione la struttura competente provvede alla consegna della strada al nuovo ente proprietario mediante apposito verbale di consegna;
- che, in particolare, l'art. 6, comma 2, del predetto Regolamento prevede che i procedimenti di che trattasi possono essere avviati, oltre che d'ufficio, anche a seguito di istanza dei Comuni,

presentata alla struttura provinciale competente ai sensi del Regolamento sull'ordinamento degli Uffici e dei Servizi della Provincia di Torino;

- l'art. 3 del Codice della Strada, comma 21, definisce la *fascia di pertinenza* come la striscia di terreno compresa tra la carreggiata ed il confine stradale, la quale è parte della proprietà stradale e può essere utilizzata solo per la realizzazione di altre parti della strada;

Dato atto:

- che il Comune di Piscina con delibera di Giunta Comunale n. 34 del 27-04-2007, esecutiva ai sensi di legge, esprimeva la volontà di acquisire al proprio patrimonio comunale il seguente tratto di strada:
 - SP n. 196 di Piscina dalla progr. Km. 5+755 alla progr. Km. 6+538

Considerato che la **Provincia di Torino**, con deliberazione del Consiglio Provinciale n. 678171 del 16/10/2007, provvedeva a dismettere al Comune di Piscina, il tratto di Strada Provinciale con la relativa fascia di pertinenza, per manifestato interesse ad operazioni di assunzione di strada provinciale.

Attesa la necessità di dare esecuzione, ai sensi del sopra citato art. 2 del D.Lgs 30.04.1992 n. 285, nonché art. 4 del Regolamento di esecuzione e di attuazione del nuovo Codice della Strada n. 495/1992 alle procedure per la **dismissione** al Comune di Piscina del tracciato stradale sopra indicato, con le relative fasce di pertinenza.

Vista la Delibera del Consiglio Comunale di Piscina n. 12 del 09/04/2008 con la quale delibera di classificare ed acquisire al proprio patrimonio comunale il tratto della SP 196 di Piscina, con le relative fasce di pertinenza, dalla progressiva chilometrica 5+755 alla progressiva chilometrica 6+538, così come indicato nel presente verbale di consegna

Visti:

- l'art. 2 del D.Lgs. 30.04.1992, n. 285, Nuovo Codice della Strada e s.m.i.;
- l'art. 4 del D.P.R. 16.12.1992, n. 495, Regolamento di Esecuzione del Nuovo Codice della Strada e s.m.i.;
- la L.R. 21.11.1996, n. 86 con la quale sono state delegate alle Province ed ai Comuni le funzioni in materia di classificazione e declassificazione delle strade provinciali e comunali esistenti e di nuova costruzione;
- la Legge Regionale 15 marzo 2001, n. 5 "recante modificazioni ed integrazioni alla legge regionale 26 aprile 2000, n. 44 (Disposizioni normative per l'attuazione del decreto legislativo 31 marzo 1998, n. 112 "Conferimento di funzioni e compiti amministrativi dello Stato alle Regioni ed agli Enti Locali, in attuazione del Capo I della legge 15 marzo 1997, n. 59);

Tutto ciò premesso e considerato;

si da' atto:

1. che le parti in data 06/02/2008, hanno percorso i tratti di strada sopra indicati ed hanno accertato la rispondenza di quanto contenuto nella delibera di Giunta Comunale n. 34 del 27-04-2007.

2. che la dismissione del tratto di strada provinciale e della relativa fascia di pertinenza, di cui in oggetto, viene effettuata nello stato di fatto in cui si trova, senza ulteriori oneri per la Provincia di Torino;
3. di trasferire, ai sensi e per gli effetti dell'art. 2, comma 9, del D. Lgs. 30.04.1992, n. 285 e art. 4, del D.p.r. 495/'92 e s.m.i., in capo al Comune di Piscina, la titolarità della proprietà della strada provinciale e della relativa fascia di pertinenza di cui all'oggetto, con tutti i diritti, i doveri, le responsabilità, gli obblighi, gli oneri, le facoltà, i poteri ed i compiti da essa derivanti e previsti dal Codice della Strada per gli enti proprietari della strada, compresi la manutenzione e la gestione della stessa;

Il presente verbale - redatto in n. 3 (tre) copie - corredate dalle relative planimetrie, risulta composto da n. 3 pagine e previa lettura e conferma, viene sottoscritto dagli interessati.

Delle tre copie redatte in originale: una viene consegnata al Rappresentante comunale; una trattenuta agli atti del Servizio Programmazione Viabilità; una trasmessa al Servizio Esercizio Viabilità della Provincia di Torino.

Letto, confermato e sottoscritto.

Piscina li, 07/05/2008

Per il **Comune di Piscina**:

il Geom. Paolo GILLI, in qualità di **Responsabile dell'Ufficio Tecnico**

Firma _____

Timbro dell'Ente _____



Per la **Provincia di Torino**:

Geom. Calogero Bordino, Responsabile dell'Ufficio Dismissione e Classificazione Strade

Firma _____

Per la **Provincia di Torino**:

Ing. Dario Masera, Direttore dell'Area Viabilità

Firma _____

Timbro dell'Ente _____






Area Viabilità
Servizio Programmazione Viabilità

COMUNE DI PISCINA

(Dismissione ai sensi dell'art. 2, comma 9,
del D. Lgs. 30.04.1992, n. 285)


titolo:	PLANIMETRIA	scala:
		1:5000
titolo:	PLANIMETRIA	elaborato:
		UNICO

Visto: Il Rappresentante Comunale

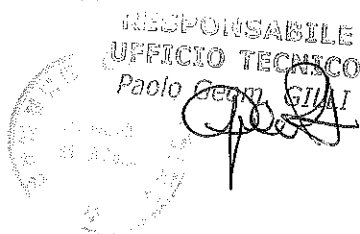

Il Direttore dell'Area Viabilità
Ing. Dario MASERA



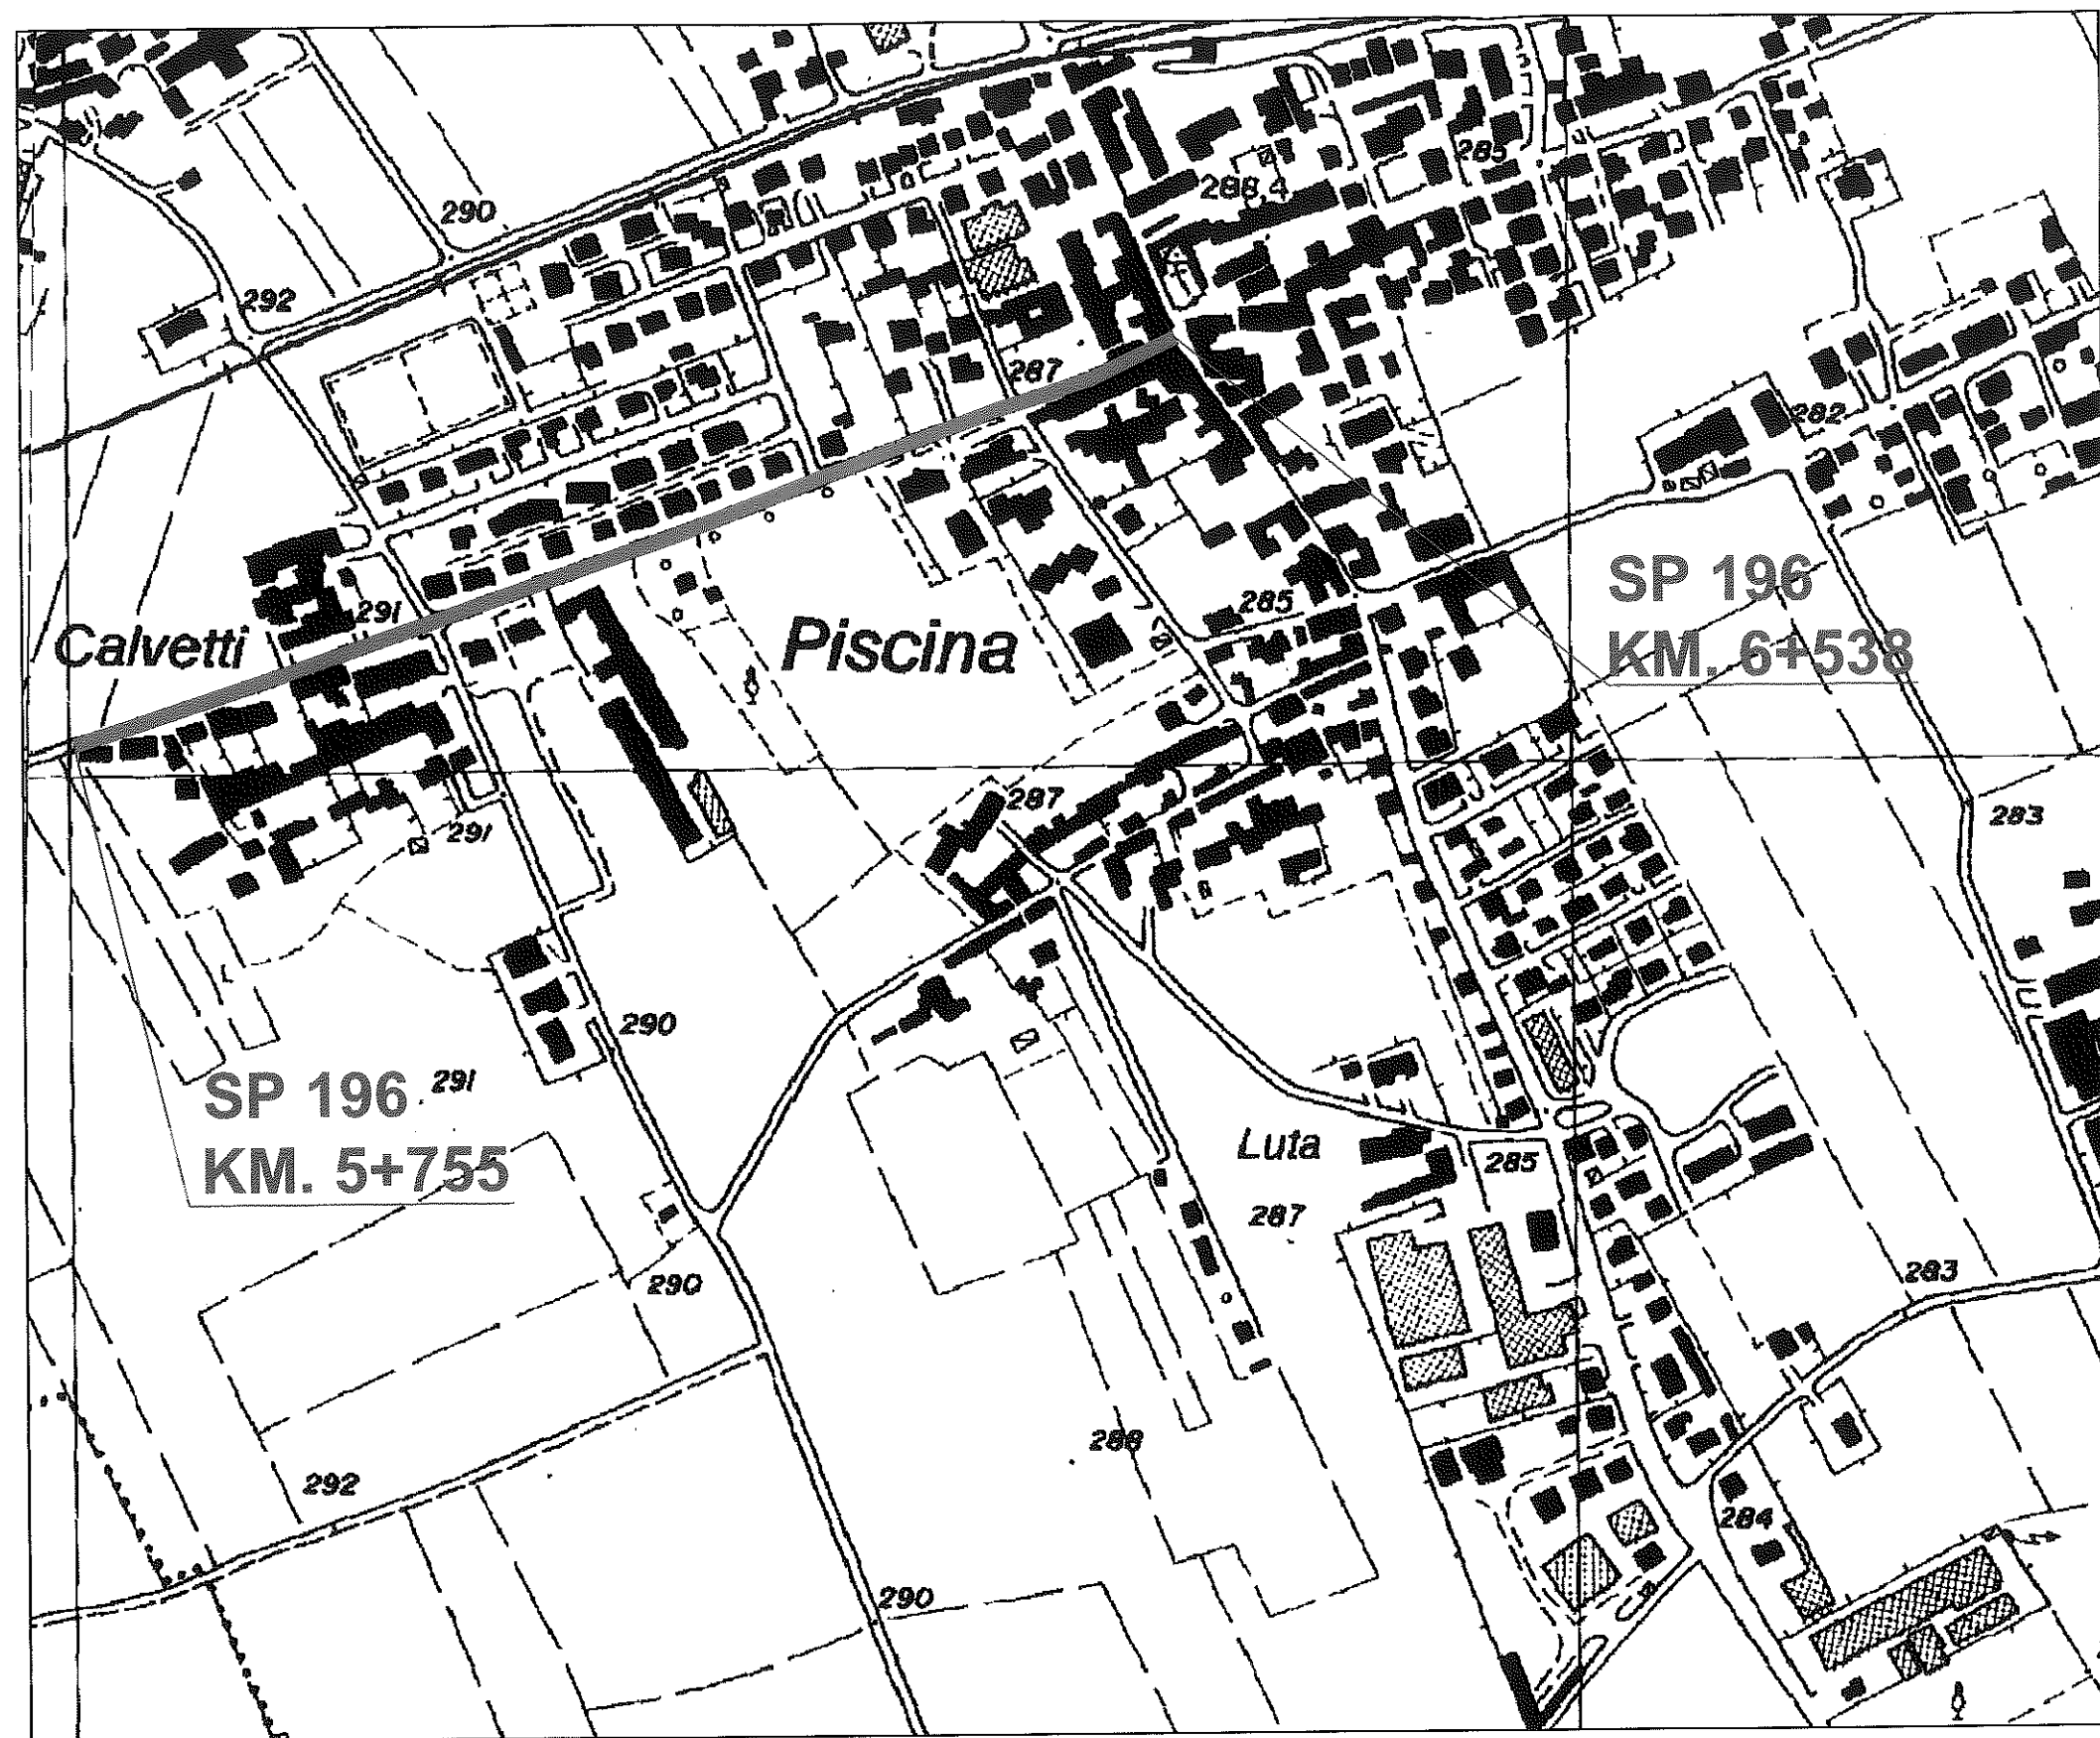

LEGENDA



STRADE DISMESSE AL COMUNE