



Area Viabilità

Servizio Programmazione Viabilità

COMUNE DI REANO

DELIMITAZIONE DEL CENTRO ABITATO
Ai sensi del D.Lgs. n. 285 del 30.04.1992

Delibera di Giunta Comunale n. 90 del 01/07/1993

PLANIMETRIA

scala
1:5.000

allegata al verbale di delimitazione del centro abitato


Data : 16 MAR. 2015

elaborato
UNICO

Ufficio classificazione,
declassificazione strade e
delimitazione centri abitati
Geom. Filippo ANSELMO



Il Dirigente del Servizio
Programmazione Viabilità
Ing. Dario MASERA

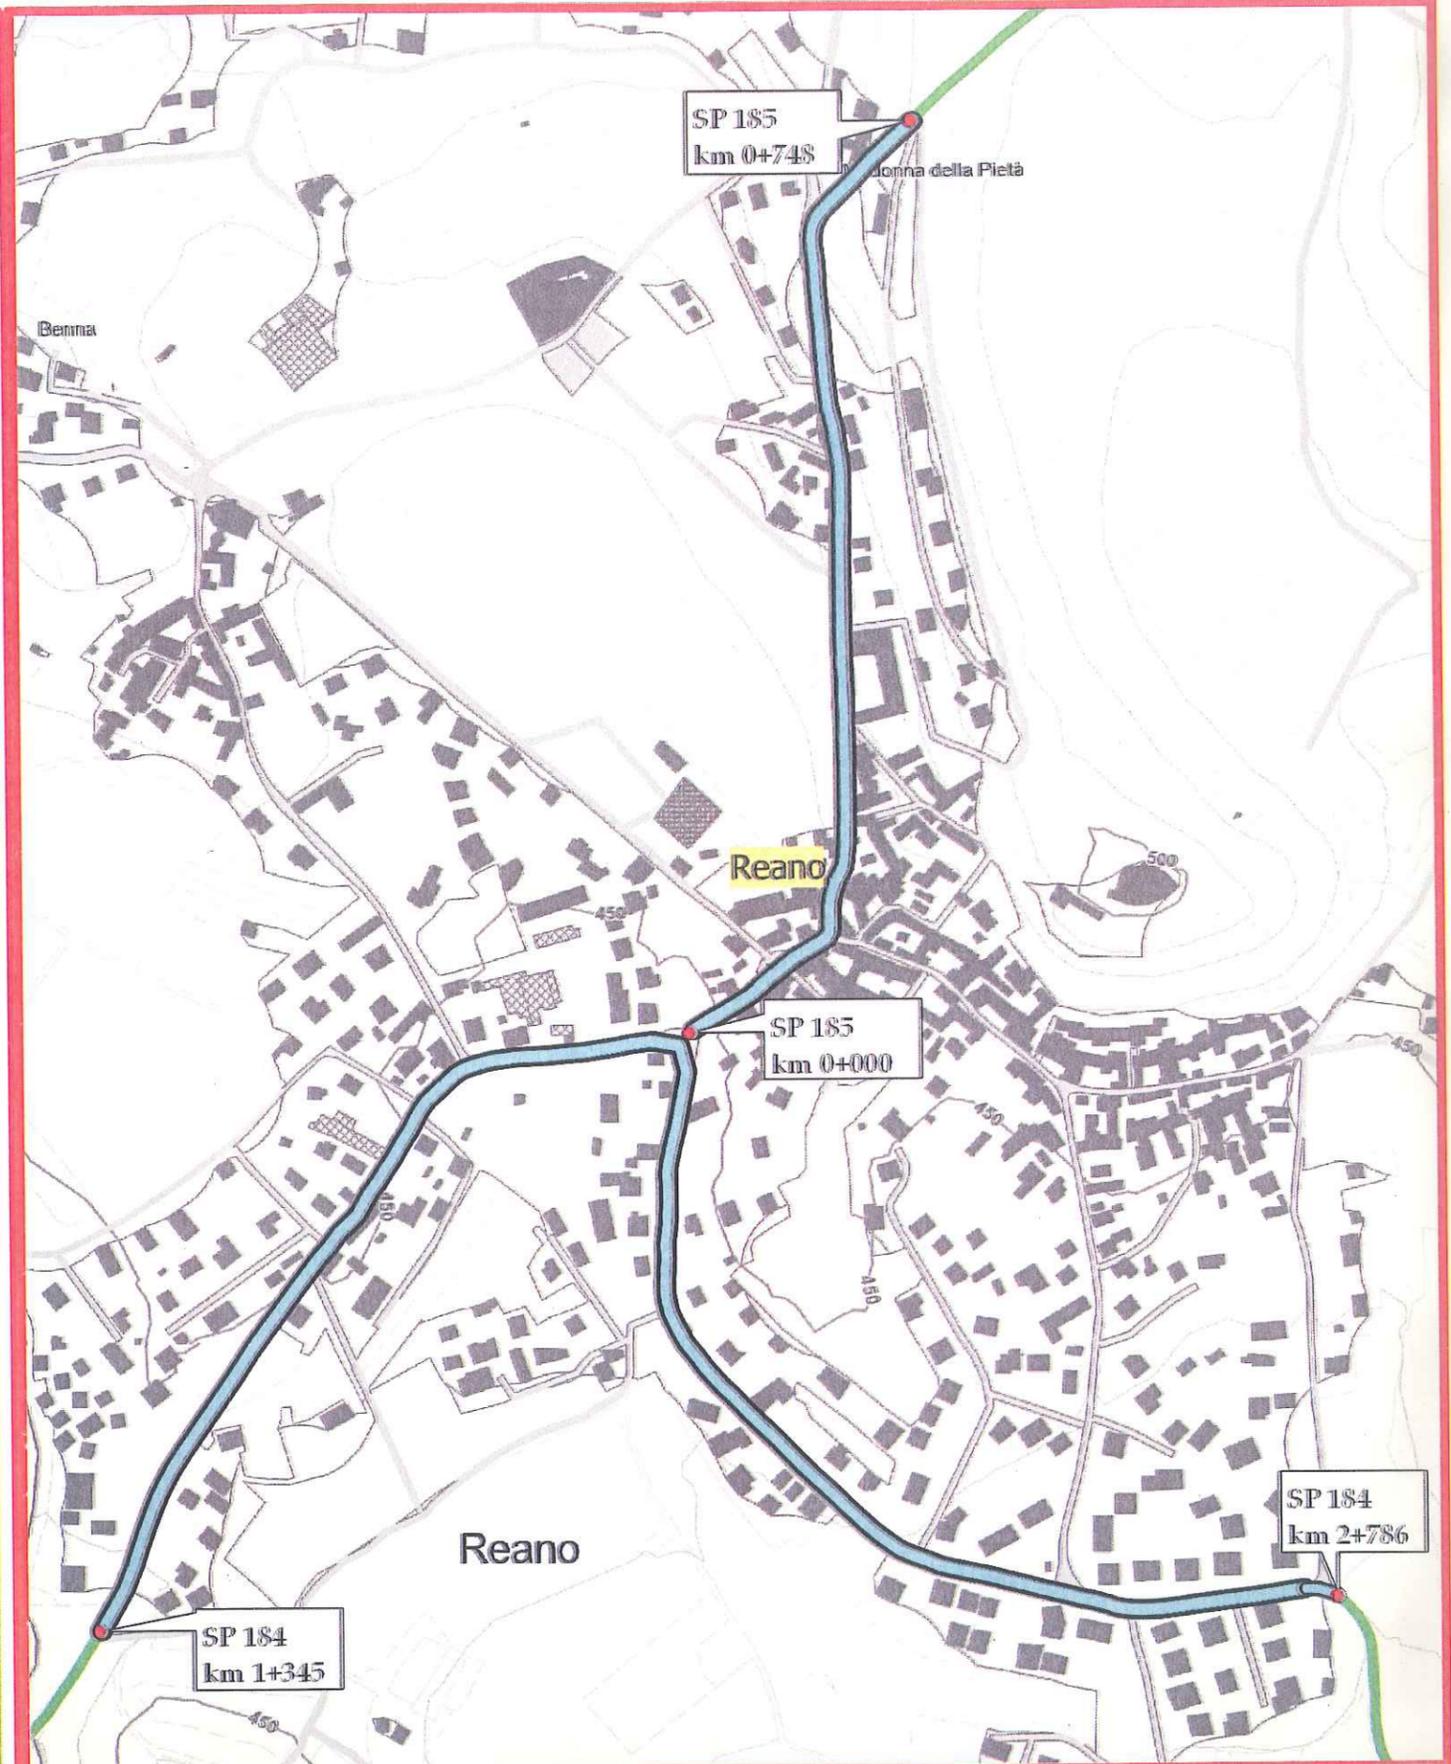

Legenda

- tratti interni al centro abitato
- Strade Provinciali