



Area Viabilità
Servizio Programmazione Viabilità

COMUNE DI RIVOLI

(Dismissione ai sensi dell'art. 2, comma 7,
del D. Lgs. n. 285 del 30.04.1992,
e art. 4, comma 4 e 6, del D.p.r. 495/1992 e s.m.i.)

PLANIMETRIA

titolo:

Allegata al verbale di consegna strade

Data: 20 MAG. 2014

scale:

1:2000
1:5000

elaborato:

UNICO

Visto: Il Rappresentante Comunale



Direzione Servizi alla Città
Il Dirigente
Arch. Marcello Proi



Ufficio classificazione, declassificazione strade e
delimitazioni centri abitati
Geom. Filippo ANSELMO

Il Dirigente del Servizio Programmazione Viabilità
Ing. Dario MASERA



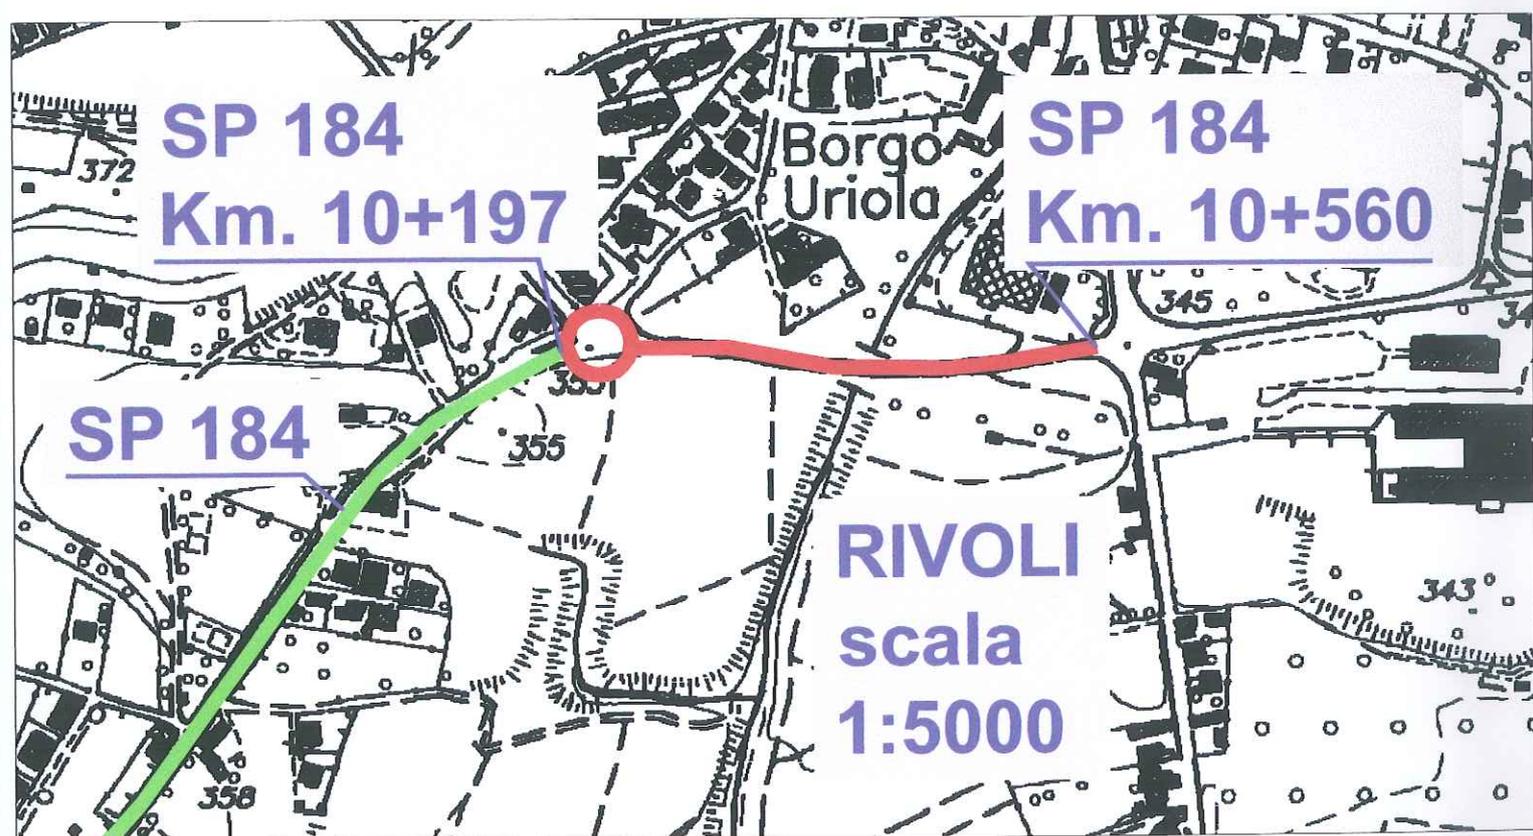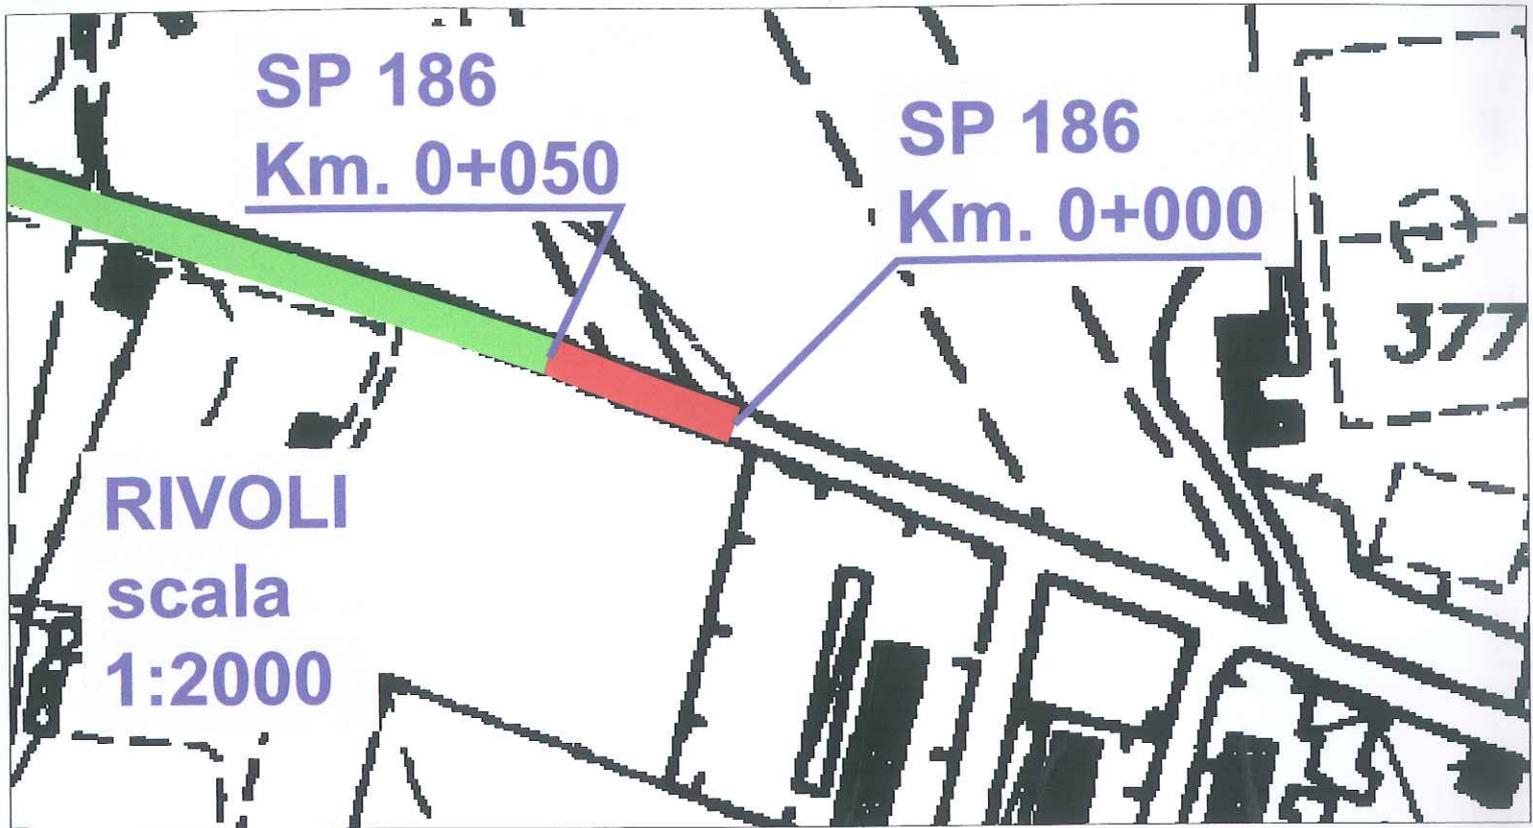

LEGENDA

