



PROVINCIA
DI TORINO

AREA VIABILITÀ ED EDILIZIA
SERVIZIO CONCESSIONI VIABILITÀ

Prot. n. 431605

Torino, 19/10/05

**AI SIGNOR SINDACO
di ROLETTO**

Via Costa n. 1

10064 ROLETTO

Allegati:

verbale controfirmato.

**OGGETTO: D.LGS. 30/04/1992 N. 285; D.P.R. 16/12/1992 N. 495
PERIMETRAZIONE CENTRO ABITATO
Trasmissione verbale di delimitazione**

Con la presente, Vi trasmettiamo il verbale di delimitazione del centro abitato, debitamente compilato e controfirmato redatto in base alla delibera Comunale n. 149 del 21.10.1998.

Per qualsiasi informazione, si prega contattare il geom. Gai Miniet Flavio tel. 011/8613226, o il geom. Cascio Gianfranco 011/8613295 presso questi uffici tecnici.

Distinti saluti

IL DIRIGENTE DEL SERVIZIO
(Dott. Marco ANDREOLI)



AREA VIABILITÀ ED EDILIZIA
SERVIZIO CONCESSIONI VIABILITÀ

COMUNE DI ROLETTO

VERBALE DI DELIMITAZIONE DEL CENTRO ABITATO

Premesso che devono essere fissati con regolare verbale gli estremi di delimitazione del tratto interno sopraindicato;

Vista la delibera del Comune di Roletto n. 149 del 21.10.1998 circa la delimitazione del Centro Abitato, con popolazione inferiore ai 10.000 abitanti, così come disposto dall'art. 4 del Codice della Strada, approvato con D. Lgs 285 del 30.04.92 e dell'art. 5 del relativo Regolamento di Esecuzione approvato con D.P.R. 495 del 16.12.1992.

Esaminata la documentazione prodotta e ritenuta correttamente applicata la normativa vigente.

Constatato che quanto deliberato nel suo complesso risulta condivisibile e conforme al disposto dei citati articoli.

Dato atto che:

- Il geom. CAMPANELLA Franco delegato dal Dirigente del Servizio Concessioni Viabilità;
 - Il Geom. PASEPO Silvia Rappresentante del Comune di Roletto delegato dal Sindaco;
- hanno eseguito rispettivamente in data 05.06.2001 e in data 25.07.2005 una ricognizione locale, dalla quale è emerso che:

- Il tratto interno dell'abitato di Roletto lungo la S.P. n. 195 di Roletto ha inizio alla progressiva Km. 1+905 e termina alla progressiva Km. 2+830; per uno sviluppo complessivo di ml. 925.

- Il tratto interno dell'abitato di Roletto lungo la S.P. n. 195 di Roletto ha inizio alla progressiva Km. 4+168 e termina alla progressiva Km. 5+225; per uno sviluppo complessivo di ml. 1057.

Fermo restando l'appartenenza alla rete delle strade Provinciali del tratto in argomento (art. 2, comma 7 Cod. Str. D. Lgs. 285 - 30.04.92), si conviene che:

- alla gestione ed alla manutenzione del piano viabile del predetto tratto provvederà la Provincia di Torino,
- il Comune in relazione a quanto disposto dall'art. 37, comma 1, lettera d del Codice della Strada e dall'art. 2.1 della Dir. Min. LL.PP. del 24.10.2000, assumerà a suo carico la gestione e la manutenzione dei marciapiedi, delle piste ciclabili, delle banchine rialzate o bitumate, della segnaletica verticale ed orizzontale connessa alla disciplina della

circolazione stradale (previo parere della Provincia di Torino), dei servizi di carattere urbano quali: la nettezza urbana, l'innaffiamento, l'illuminazione, la regolazione del traffico urbano, la posa e la gestione di eventuali impianti semaforici (previamente concordati con la Provincia di Torino), nonché del taglio erba sulle banchine e relative pertinenze;

- Tutti gli adempimenti relativi ai servizi urbani comportanti lavori che investono la consistenza del piano viabile e sue pertinenze in tratto interno all'abitato sono subordinati alla preventiva autorizzazione della Provincia di Torino.
- Gli eventuali canoni dovuti da privati per concessioni interessanti il corpo stradale nel suddetto tratto interno sono a favore della Provincia di Torino ed a carico del Comune è far rispettare le prescrizioni e le modalità esecutive delle opere.
- Il Comune apporrà il segnale di "Inizio e Fine" Centro Abitato, come previsto dall'art. 37 C.d.S. - D. Lgs. n. 285 - 30.04.92, nonché il segnale di "Inizio e Fine" territorio, ai sensi dell'art. 39 Codice della Strada e art. 134, comma 4, del Regolamento di Esecuzione.
- La Provincia di Torino per quanto di sua competenza, curerà l'apposizione e la manutenzione della segnaletica concernente le caratteristiche strutturali o geometriche della strada inclusa la segnaletica orizzontale di delimitazione carreggiata (art. 37, comma 1, lett. D, C.d.S. - D. Lgs. 285 - 30.04.92).

Si redige in triplice originale il verbale in parola che, corredato dalle relative planimetrie previa lettura e conferma, viene sottoscritto dagli interessati.

Il presente atto è immediatamente impegnativo per il Comune di Roletto per la Provincia di Torino.

Delle tre copie redatte in originale una viene consegnata al Rappresentante Comunale, una trattenuta agli Atti di questo servizio, una trasmessa all'Ufficio Gestione di questo Ente.

Torino, 12 OTT. 2005

Il Rappresentante del Comune



Il Rappresentante della Provincia

COMUNE DI ROLETTO

Provincia di Torino



DELIMITAZIONE DEL CENTRO ABITATO DEL CAPOLUOGO

art. 4 del Nuovo Codice della Strada, D.L. 30 aprile 1992, n. 285

IL SINDACO
Maurizio Tiranti


IL TECNICO

Lume Agliardi



delimitazione del centro abitato

scala 1: 5.000

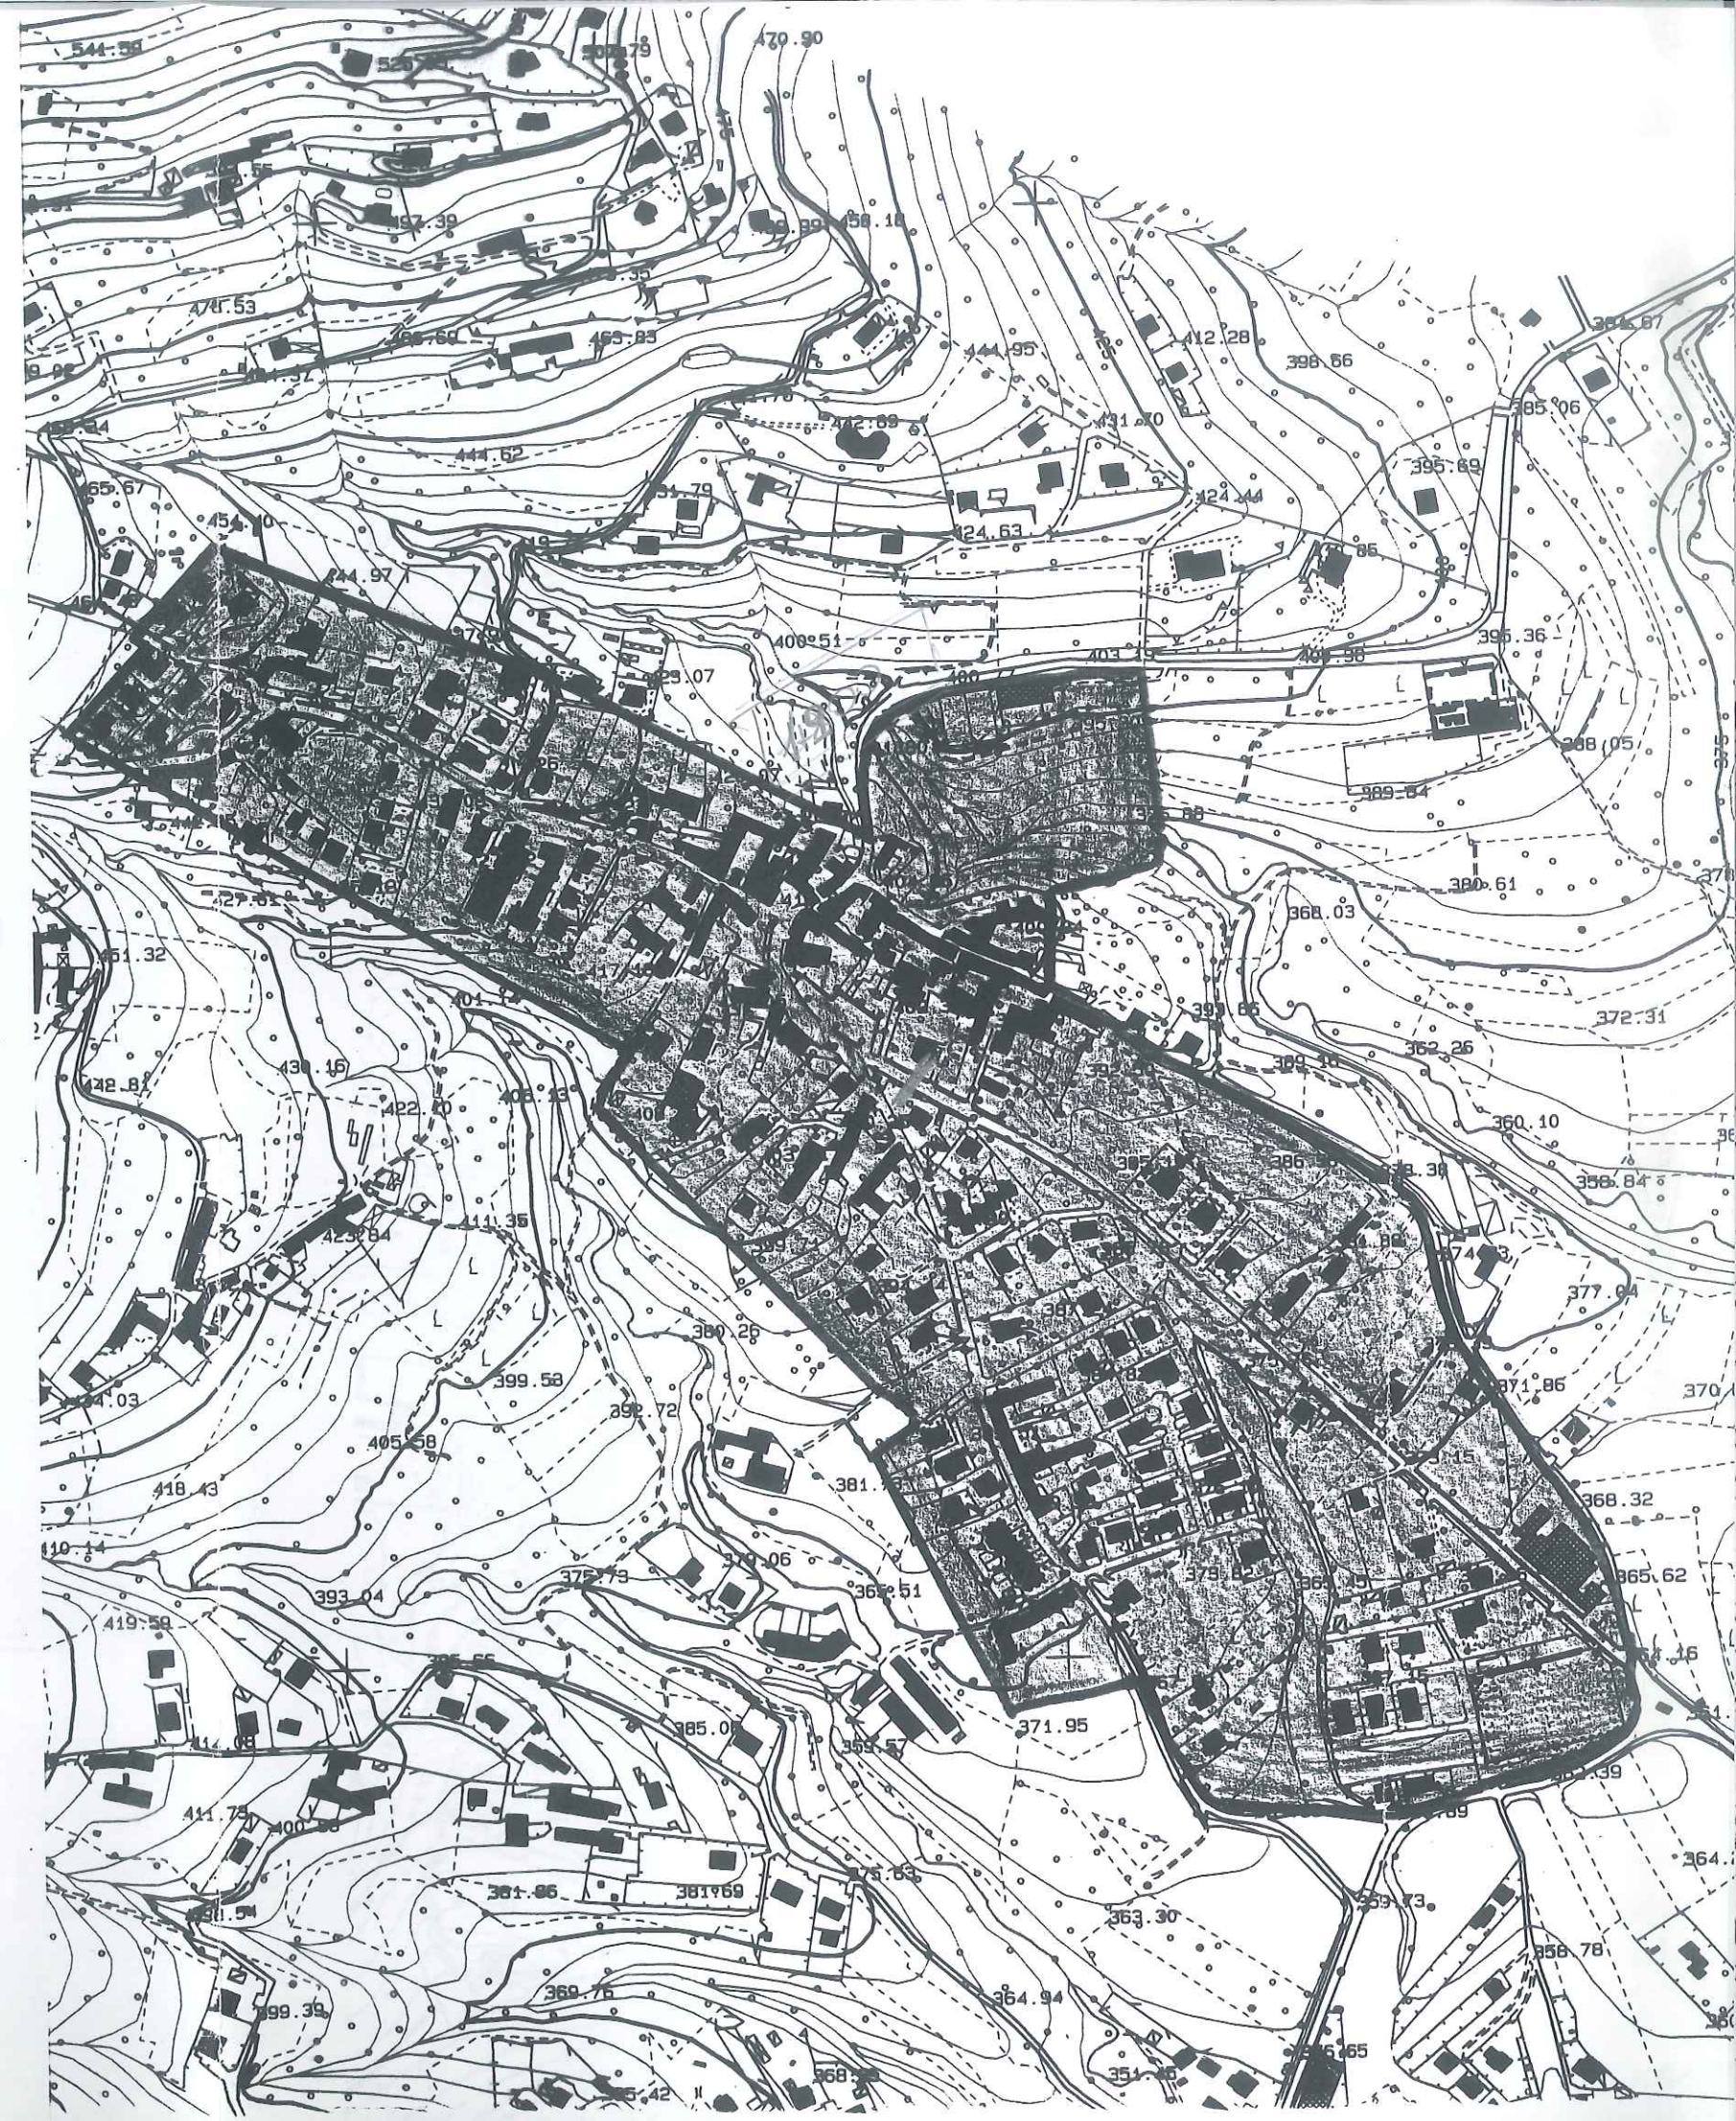

Allegato ² alla delibera della Giunta Municipale n. 49 del 6/8/05

COMUNE DI ROLETTO

Provincia di Torino

DELIMITAZIONE DEL CENTRO ABITATO ZONA RONCAGLIA

art. 4 del Nuovo Codice della Strada, D.L. 30 aprile 1992, n. 285

IL SINDACO
Maurizio Tiranti



IL TECNICO

Luigi Plesio

■ delimitazione del centro abitato

scala 1: 5.000



