



Area Viabilità

Servizio Programmazione Viabilità

COMUNE DI RONDISSONE

DELIMITAZIONE DEL CENTRO ABITATO
Ai sensi del D.Lgs. n. 285 del 30.04.1992

Delibera di Giunta Comunale n. 143 del 02/07/1993

PLANIMETRIA

scala
1:10.000

allegata al verbale di delimitazione del centro abitato


Data: 22 MAG. 2015

elaborato
UNICO

Ufficio classificazione,
declassificazione strade e
delimitazione centri abitati
Geom. Filippo ANSELMO



Il Direttore dell'Area Viabilità
Arch. Paolo FOIETTA

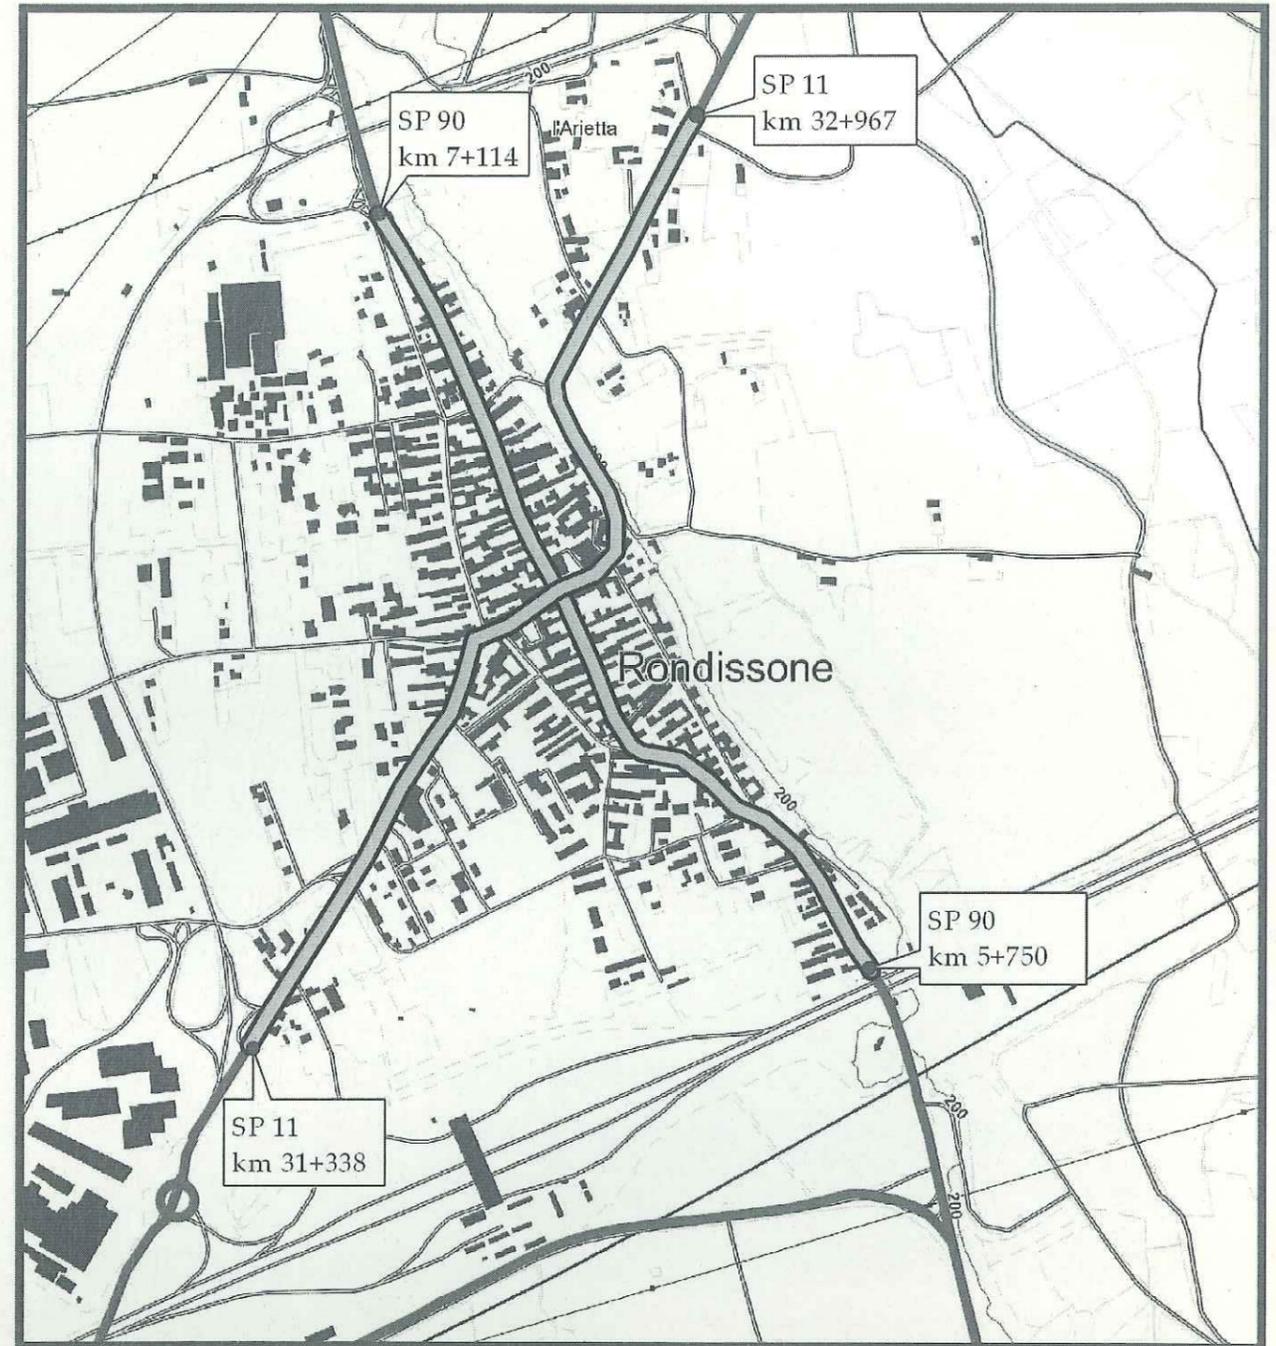

Legenda

- tratti interni al centro abitato
- Strade Provinciali