PROVINCIA DI TORINO
SERVIZIO PROGRAMMAZIONE VIABILITA'
Ufficio classificazione e declassificazione strade e delimitazioni centri abitati
www.provincia.torino.gov.it

Prot. n. 84924
Struttura mittente: HD2
T.C. 12.5

Torino, 13/05/2013

All'Ufficio Tecnico del
Comune di Salza di Pinerolo
Borgata Didiero, 24
10060 – SALZA DI PINEROLO

Al Dirigente del
Servizio Esercizio Viabilità
Dott. Ing. Sandra Beltramo
c.so G. Lanza 75
10131 - TORINO

Oggetto: Verbale di consegna (Art. 4 comma 6 del D.p.r. 495/1992 e s.m.i.)
Trasmissione copia.

Con la presente, si invia un originale con la relativa planimetria del verbale, sottoscritto in data 03/05/2013, di consegna di un tratto di strada provinciale ricadente nel centro abitato del Comune di Salza di Pinerolo.

Distinti saluti

Il Dirigente del
Servizio Programmazione Viabilità
Dott. Ing. Dario MASERA

fa/DM

VERBALE DI CONSEGNA
(art. 4, comma 5, del D.P.R. 495/1992 e s.m.i.)

****

Oggetto: *Verbale di consegna* ***al Comune di Salza di Pinerolo*** *della Strada provinciale n. 170dir1, con relative fasce di pertinenza.*
(dismissione ai sensi dell'art. 2, comma 9, del D. Lgs. 30.04.1992, n. 285 e s.m.i.).

****

Il giorno 3 del mese di maggio dell'anno 2013, alle ore 11:00, presso la sede comunale ubicata in Borgata Didiero, 24 nel Comune di Salza di Pinerolo, si sono riuniti i seguenti signori:

- per la **Provincia di Torino**:

il Geom. Filippo ANSELMO, Responsabile Ufficio;

- per il **Comune di Salza di Pinerolo:**

il signor Sindaco Franco SANMARTINO

Durante l'incontro, le parti accertano quanto appresso:

Premesso che:

- le disposizioni introdotte dall'art. 2 del nuovo Codice della Strada, approvato con D. Lgs. 30.04.1992, n. 285 e dall'art. 4 del relativo Regolamento di attuazione, approvato con D.P.R. 16.12.1992 n. 495, come modificato dal D.P.R. 16.09.1996, n. 610, disciplinano le declassificazioni delle strade di uso pubblico ed i passaggi di proprietà tra gli Enti proprietari delle strade;
- l'art. 2, comma 9, del D. Lgs. 285/1992 e s.m.i., recita che: «*quando le strade non corrispondono più all'uso e alle tipologie di collegamento previste sono declassificate dal Ministero dei Lavori Pubblici e dalle Regioni, secondo le rispettive competenze, acquisiti i pareri indicati nel comma 8 e che i casi e la procedura per tale declassificazione sono indicati dal regolamento*»;
- la Legge Regionale del 21.11.1996, n. 86 ha delegato alle Province ed ai Comuni le funzioni in materia di classificazione e declassificazione delle strade provinciali e comunali esistenti e di nuova costruzione;
- il Capo II del *Regolamento per l'organizzazione e lo svolgimento delle funzioni provinciali in materia di autorizzazioni, programmazione e nulla osta stradali* – esecutivo ai sensi di legge in seguito ad approvazione con deliberazione del Consiglio Provinciale n. 64 -510617/2004 del 1 marzo 2005 – disciplina la classificazione, la declassificazione, l'assunzione e la dismissione di strade provinciali , disponendo che:
  a. le strade non classificate come provinciali e le strade provinciali declassificate in strade regionali o comunali possono essere dismesse dal demanio o dal patrimonio indisponibile con deliberazione del Consiglio Provinciale, anche contestualmente alla loro classificazione;
  b. a seguito della dismissione la struttura competente provvede alla consegna della strada al nuovo ente proprietario mediante apposito verbale di consegna;
- che, in particolare, l'art. 6, comma 2, del predetto Regolamento prevede che i procedimenti di che trattasi possono essere avviati, oltre che d'ufficio, anche a seguito di istanza dei Comuni, presentata alla struttura provinciale competente ai sensi del Regolamento sull'ordinamento degli Uffici e dei Servizi della Provincia di Torino;

- l'art. 3 del Codice della Strada, comma 21, definisce la fascia di pertinenza come la striscia di terreno compresa tra la carreggiata ed il confine stradale, la quale è parte della proprietà stradale e può essere utilizzata solo per la realizzazione di altre parti della strada;

Dato atto:

- che il Comune di Salza di Pinerolo con deliberazione della Giunta Comunale n. 16 del 06/03/2012, esecutiva ai sensi di legge, esprimeva la volontà di acquisire al proprio patrimonio comunale il seguente tratto di strada:

  - SP 170 diramazione 1 di Massello dalla progr. Km. 1+632 alla progr. Km. 1+696;

Considerato che la **Provincia di Torino,** con deliberazione del Consiglio Provinciale n. 32391 del 14/02/2013, provvedeva a dismettere al Comune di Salza di Pinerolo, le Strade Provinciali con le relative fasce di pertinenza, per manifestato interesse ad operazioni di dismissione di strade, comunali e provinciali.

Attesa la necessità di dare esecuzione, ai sensi del sopra citato art. 2 del D.Lgs 30.04.1992 n. 285, nonché art. 4 del Regolamento di esecuzione e di attuazione del nuovo Codice della Strada n. 495/1992 alle procedure per la dismissione al Comune di Salza di Pinerolo del tracciato stradale sopra indicato, con le relative fasce di pertinenza.

Visti:
- l'art. 2 del D.Lgs. 30.04.1992, n. 285, Nuovo Codice della Strada e s.m.i.;
- l'art. 4 del D.P.R. 16.12.1992, n. 495, Regolamento di Esecuzione del Nuovo Codice della Strada e s.m.i.;
- la L.R. 21.11.1996, n. 86 con la quale sono state delegate alle Province ed ai Comuni le funzioni in materia di classificazione e declassificazione delle strade provinciali e comunali esistenti e di nuova costruzione;
- la Legge Regionale 15 marzo 2001, n. 5 "recante modificazioni ed integrazioni alla legge regionale 26 aprile 2000, n. 44 (Disposizioni normative per l'attuazione del decreto legislativo 31 marzo 1998, n. 112 "Conferimento di funzioni e compiti amministrativi dello Stato alle Regioni ed agli Enti Locali, in attuazione del Capo I della legge 15 marzo 1997, n. 59);

Tutto ciò premesso e considerato;

si dà atto

1. che le parti percorrono i tratti di strada sopra indicati ed accertano e confermano la rispondenza di quanto contenuto nella delibere comunale e provinciale

2. che la dismissione del tratto di strada provinciale e delle relative fasce di pertinenza, di cui in oggetto, viene effettuata nello stato di fatto in cui si trova, senza ulteriori oneri per la Provincia di Torino;

3. di trasferire, ai sensi e per gli effetti dell'art. 2, comma 9, del D. Lgs. 30.04.1992, n. 285 e art. 4, del D.P.R. 495/'92 e s.m.i., in capo al Comune di Salza di Pinerolo, la titolarità della proprietà della strada provinciale e delle relative fasce di pertinenza di cui all'oggetto, con tutti i diritti, i doveri, le responsabilità, gli obblighi, gli oneri, le facoltà, i poteri ed i compiti da essa derivanti e previsti dall'art. 14 del Codice della Strada.

Il presente verbale - redatto in n. 3 (tre) copie - corredate dalle relative planimetrie, risulta composto da n. 3 pagine e previa lettura e conferma, viene sottoscritto dagli interessati.
Delle tre copie redatte in originale: una viene consegnata al Rappresentante comunale; una trattenuta agli atti del Servizio Programmazione Viabilità; una trasmessa al Servizio Esercizio Viabilità della Provincia di Torino.

Letto, confermato e sottoscritto.

Salza di Pinerolo li, 03/05/2013

Per il **Comune di Salza di Pinerolo:**

il signor Sindaco Franco SANMARTINO

Firma _____.

Timbro dell'Ente _____.

COMUNE DI SALZA DI PINEROLO - Prov. di Torino

Per la **Provincia di Torino**:

il Geom. Filippo ANSELMO, Responsabile Ufficio

Firma _____

Il Dirigente del Servizio Programmazione Viabilità
Dott. Ing. Dario Masera

_____

Timbro dell'Ente _____.

PROVINCIA DI TORINO

PROVINCIA DI TORINO

Area Viabilità

Servizio Programmazione Viabilità

COMUNE DI SALZA DI PINEROLO

(Dismissione ai sensi dell'art. 2, comma 9,
del D. Lgs. n. 285 del 30.04.1992,)

PLANIMETRIA

titolo: Allegata al verbale di consegna strade

scala: 1:2000

elaborato: UNICO

Data: 03 MAG. 2013

Visto: Il Rappresentante Comunale

COMUNE DI SALZA DI PINEROLO - Prov. di Torino -

Il Responsabile dell'Ufficio classificazione,
declassificazione strade e delimitazioni centri abitati
Geom. Filippo ANSELMO

PROVINCIA DI TORINO

Il Dirigente del Servizio Programmazione Viabilità
Ing. Dario MASERA

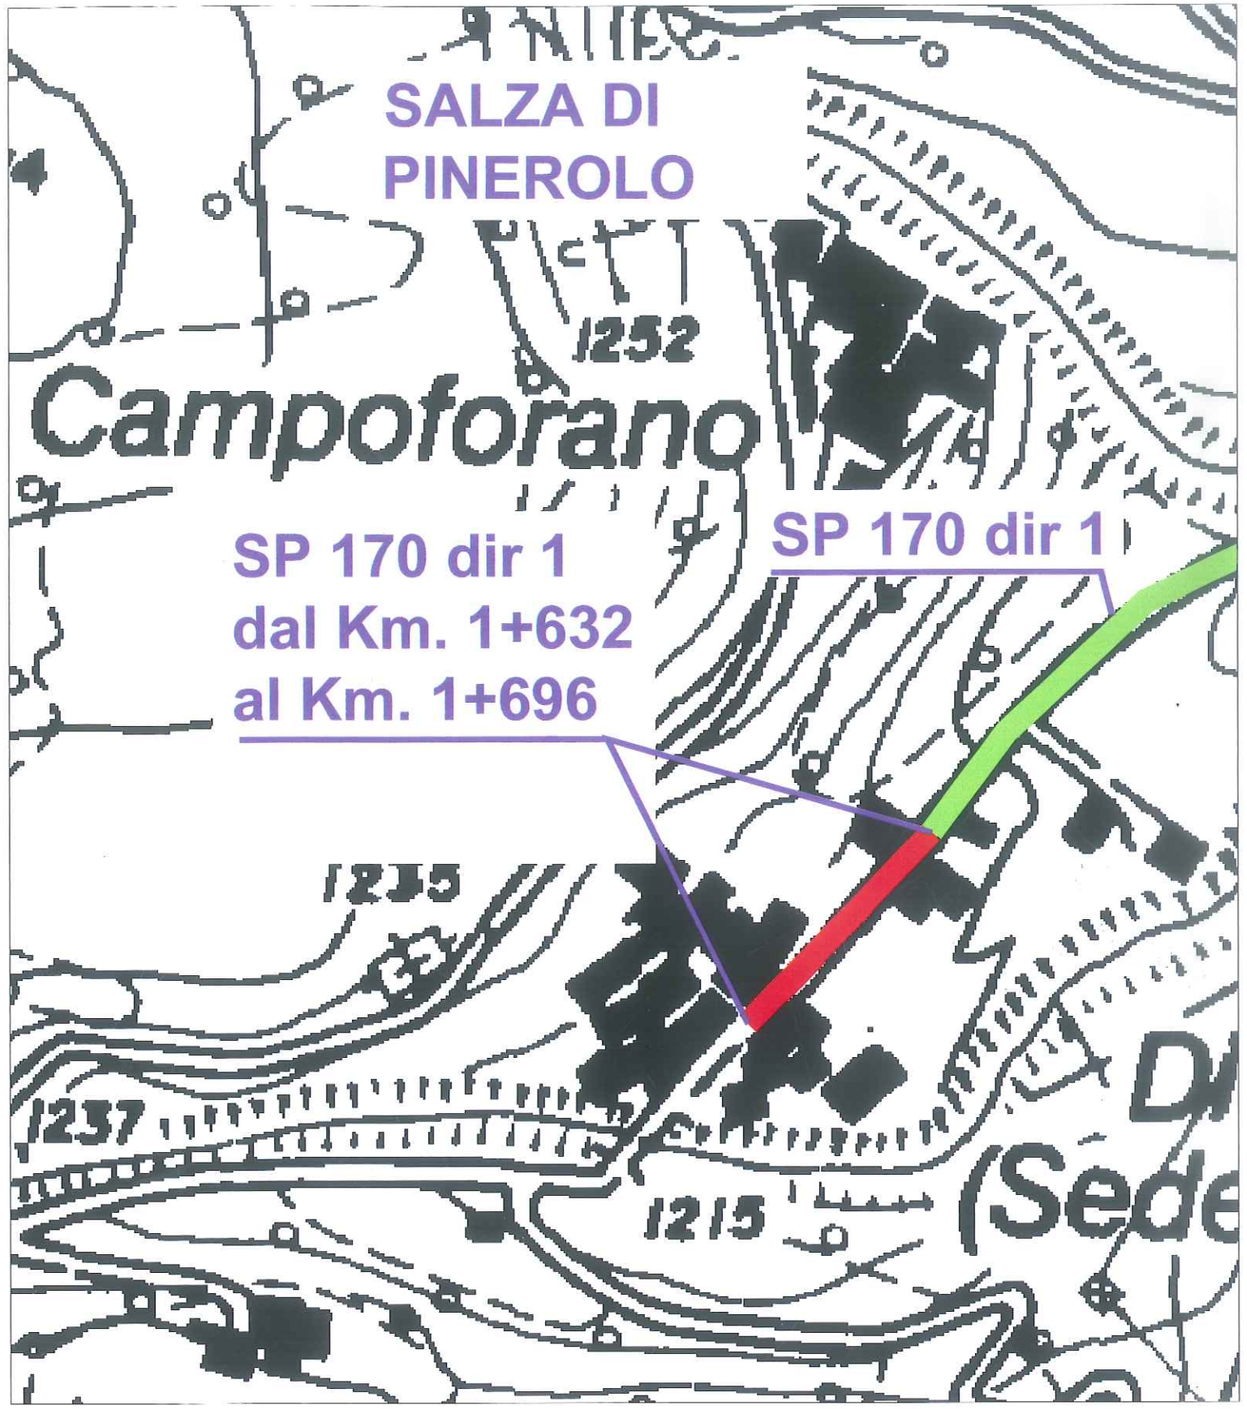

LEGENDA

TRATTO DI STRADA PROVINCIALE DISMESSA AL COMUNE

STRADA PROVINCIALE